

Definizione pareti ed elementi in abito  
compresi nell'ambito d'intervento  
parete o/e elemento compreso nell'ambito  
parete o/e elemento non compreso nell'ambito

**STATO DI FATTO**



<ul style="list-style-type: none"> <li>CHUSINO IN METALLO</li> <li>CHUSINO IN PIETRA</li> <li>CHUSINO IN CLS DIMENSIONI VARIABILI</li> </ul>	<ul style="list-style-type: none"> <li>CADITOIA IN PIETRA</li> <li>CADITOIA IN METALLO</li> <li>CADITOIA IN METALLO LUNGHEZZA VARIABILE</li> <li>CADITOIA IN METALLO A PANTIA QUADRATA</li> <li>CADITOIA IN METALLO DIMENSIONI VARIABILI</li> </ul>	<ul style="list-style-type: none"> <li>COLONNINA BALAUSTRATA IN METALLO</li> <li>COLONNINA BALAUSTRATA IN PIETRA</li> <li>COLONNINA</li> <li>DISSUASORE IN PIETRA</li> <li>DISSUASORE IN METALLO</li> <li>DISSUASORE A BALAUSTRATA IN METALLO</li> <li>DISSUASORE</li> <li>PANCHINA IN LEGNO</li> <li>PANCHINA IN PIETRA</li> </ul>
--	---	---

**ILLUMINAZIONE LAMPIONI**



- SU PALO
- SU PALO
- SBRACCIO A MURO
- SBRACCIO SU PALO
- A SOSPENSIONE STRADALE
- ARMATURA STRADALE
- PROIETTORE AD INCASSO
- CHIAVE O SARACINESA
- TUBAZIONE ACQUEDOTTO

**SEGNALETICA VERTICALE**

- CASSONETTO
- IMPIANTI
- PLUVIALE
- EDICOLA VOTIVA
- ARREDO URBANO
- ARMATURA STRADALE A SBRACCIO
- LAMPIONE
- LAMPIONE A MURO
- FONTANELLA PUBBLICA
- PANCHINA
- BALAUSTRATA METALLICA
- CORRIMANO METALLICO
- RECINZIONE METALLICA
- RECINZIONE LINEA
- OPERA PROVVISORIALE
- MATERIALE DI RISULTA
- DISSUASORE IN PIETRA
- DISSUASORE IN METALLO
- FIORIERA

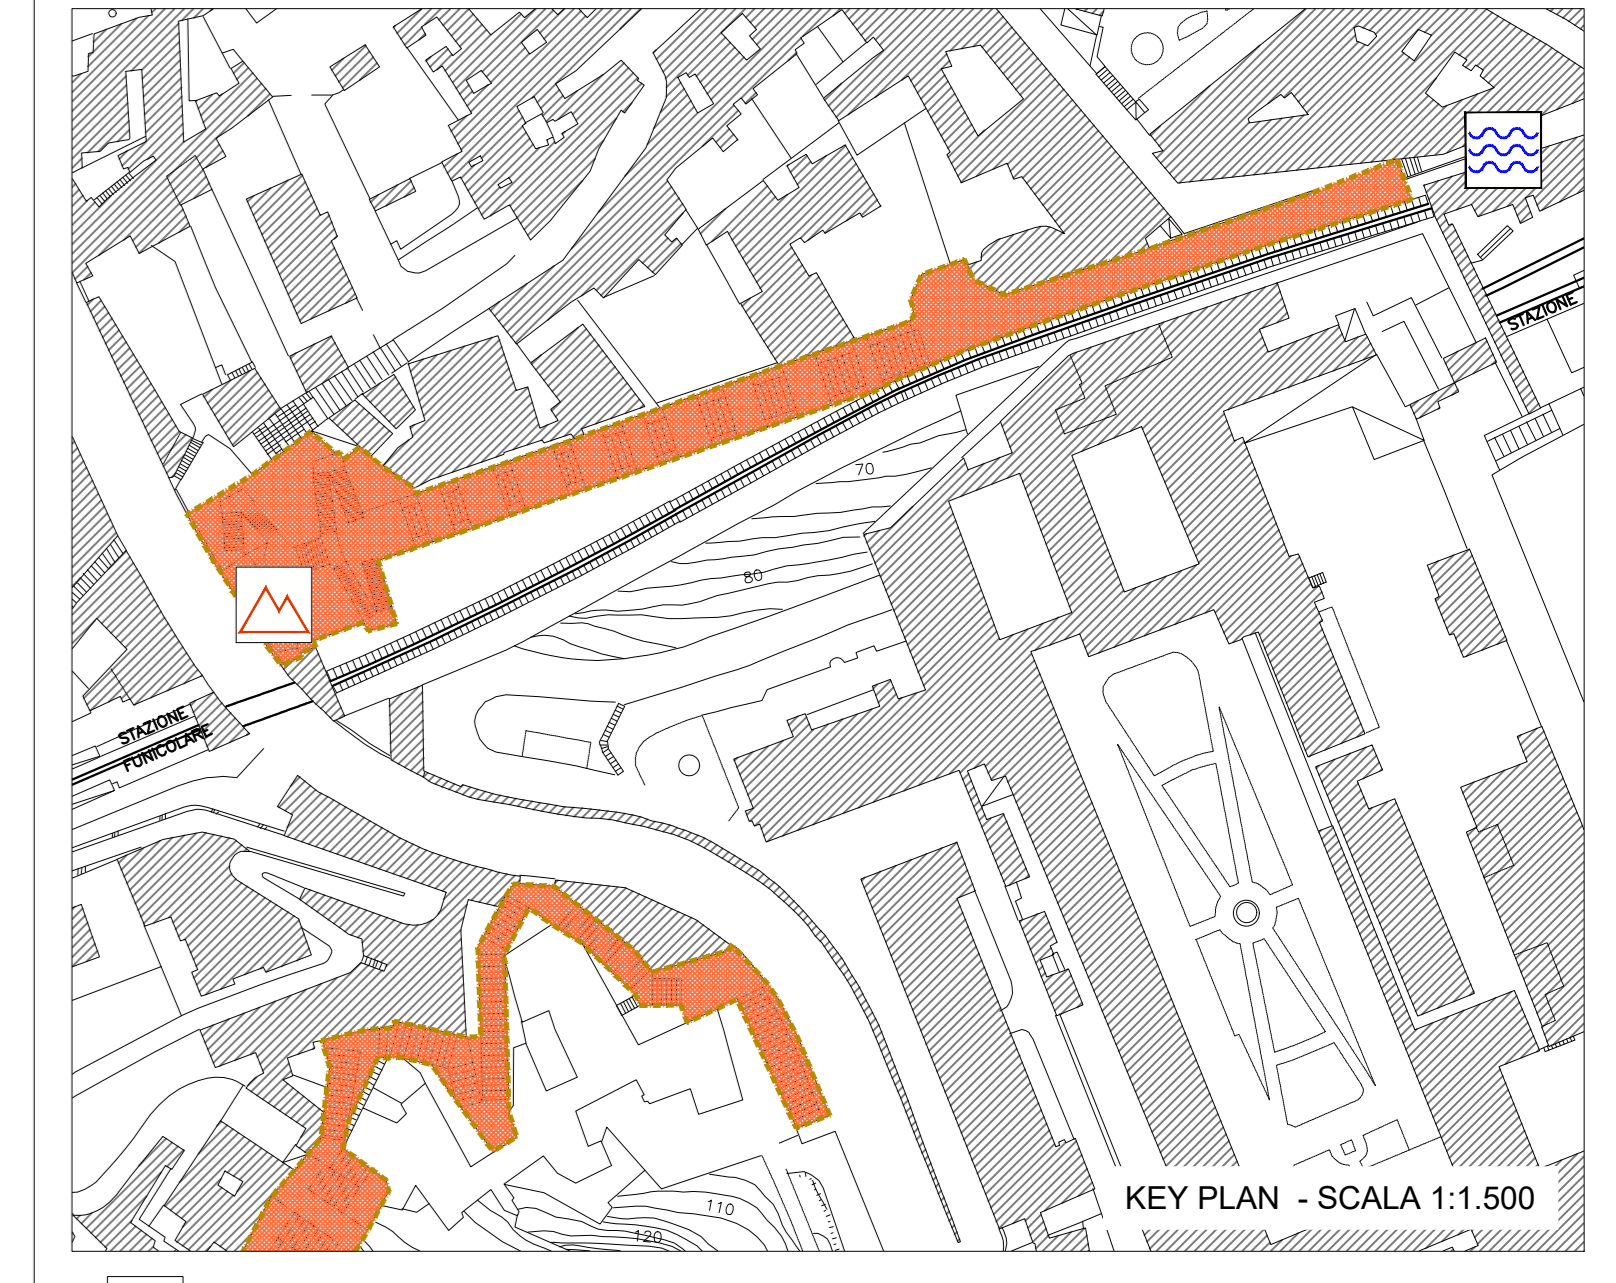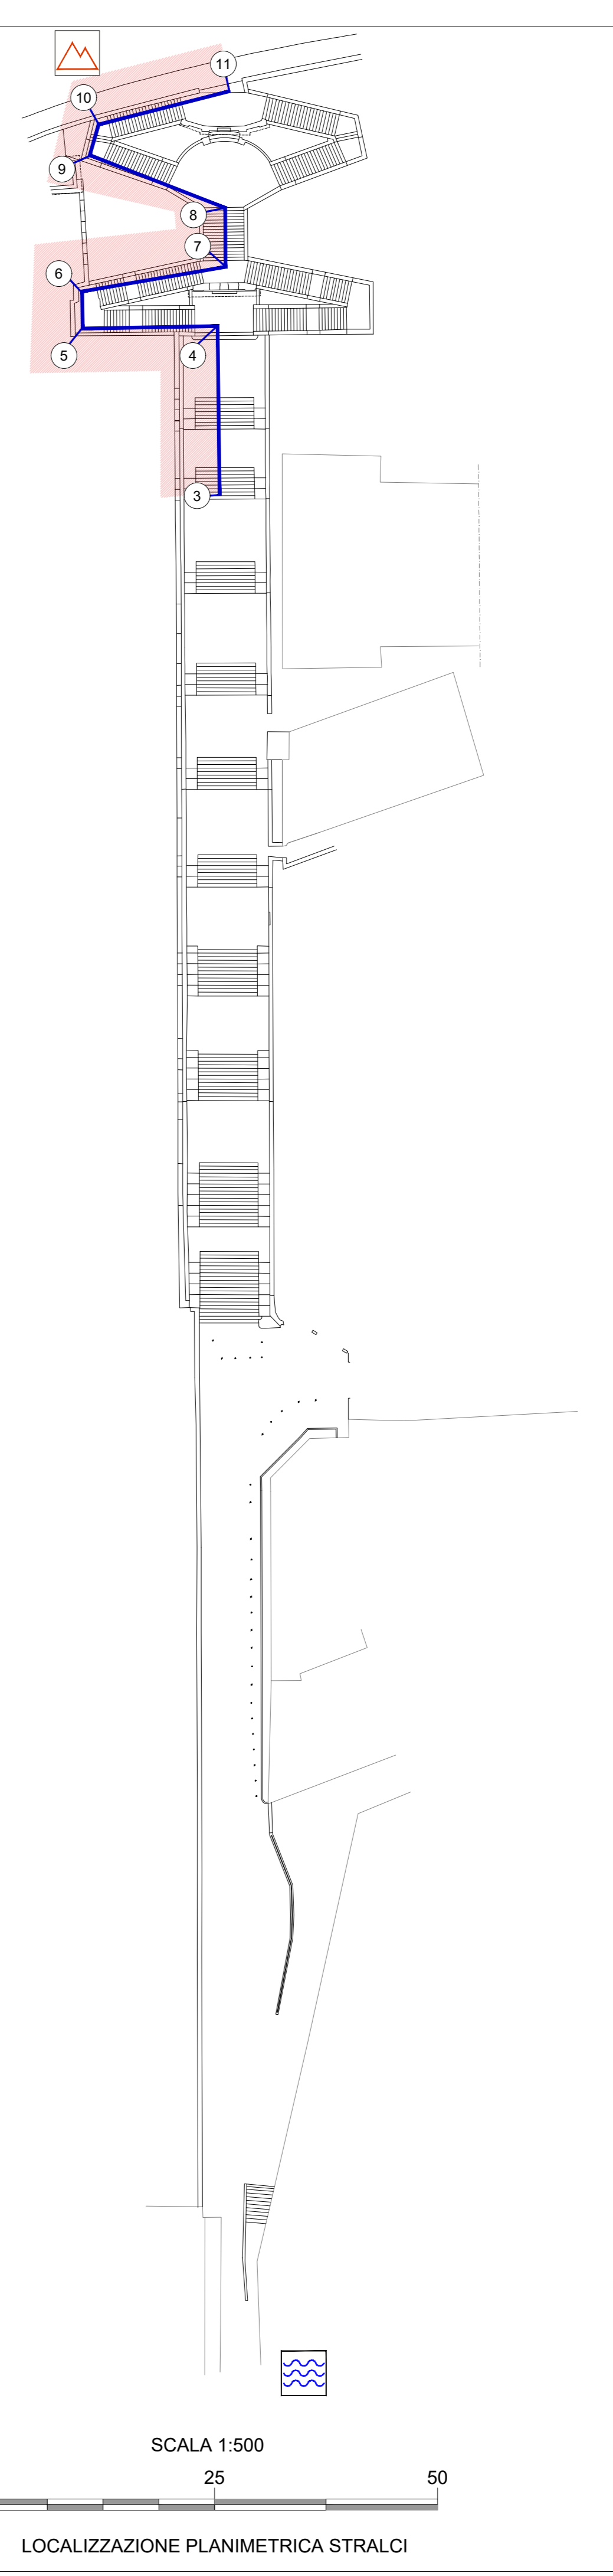

lato monte del percorso  
lato valle del percorso

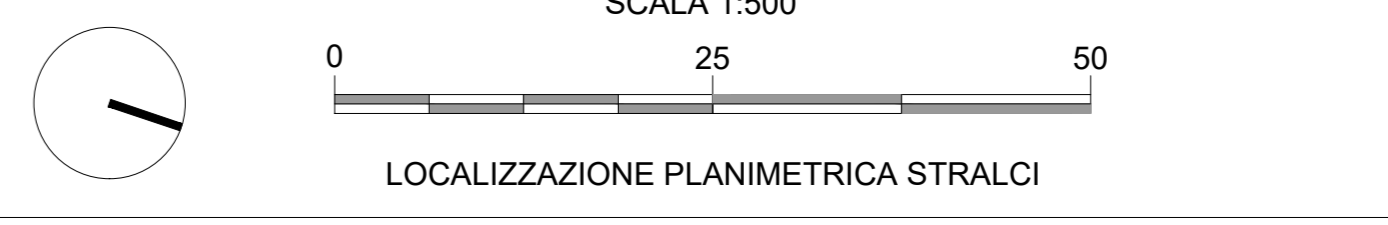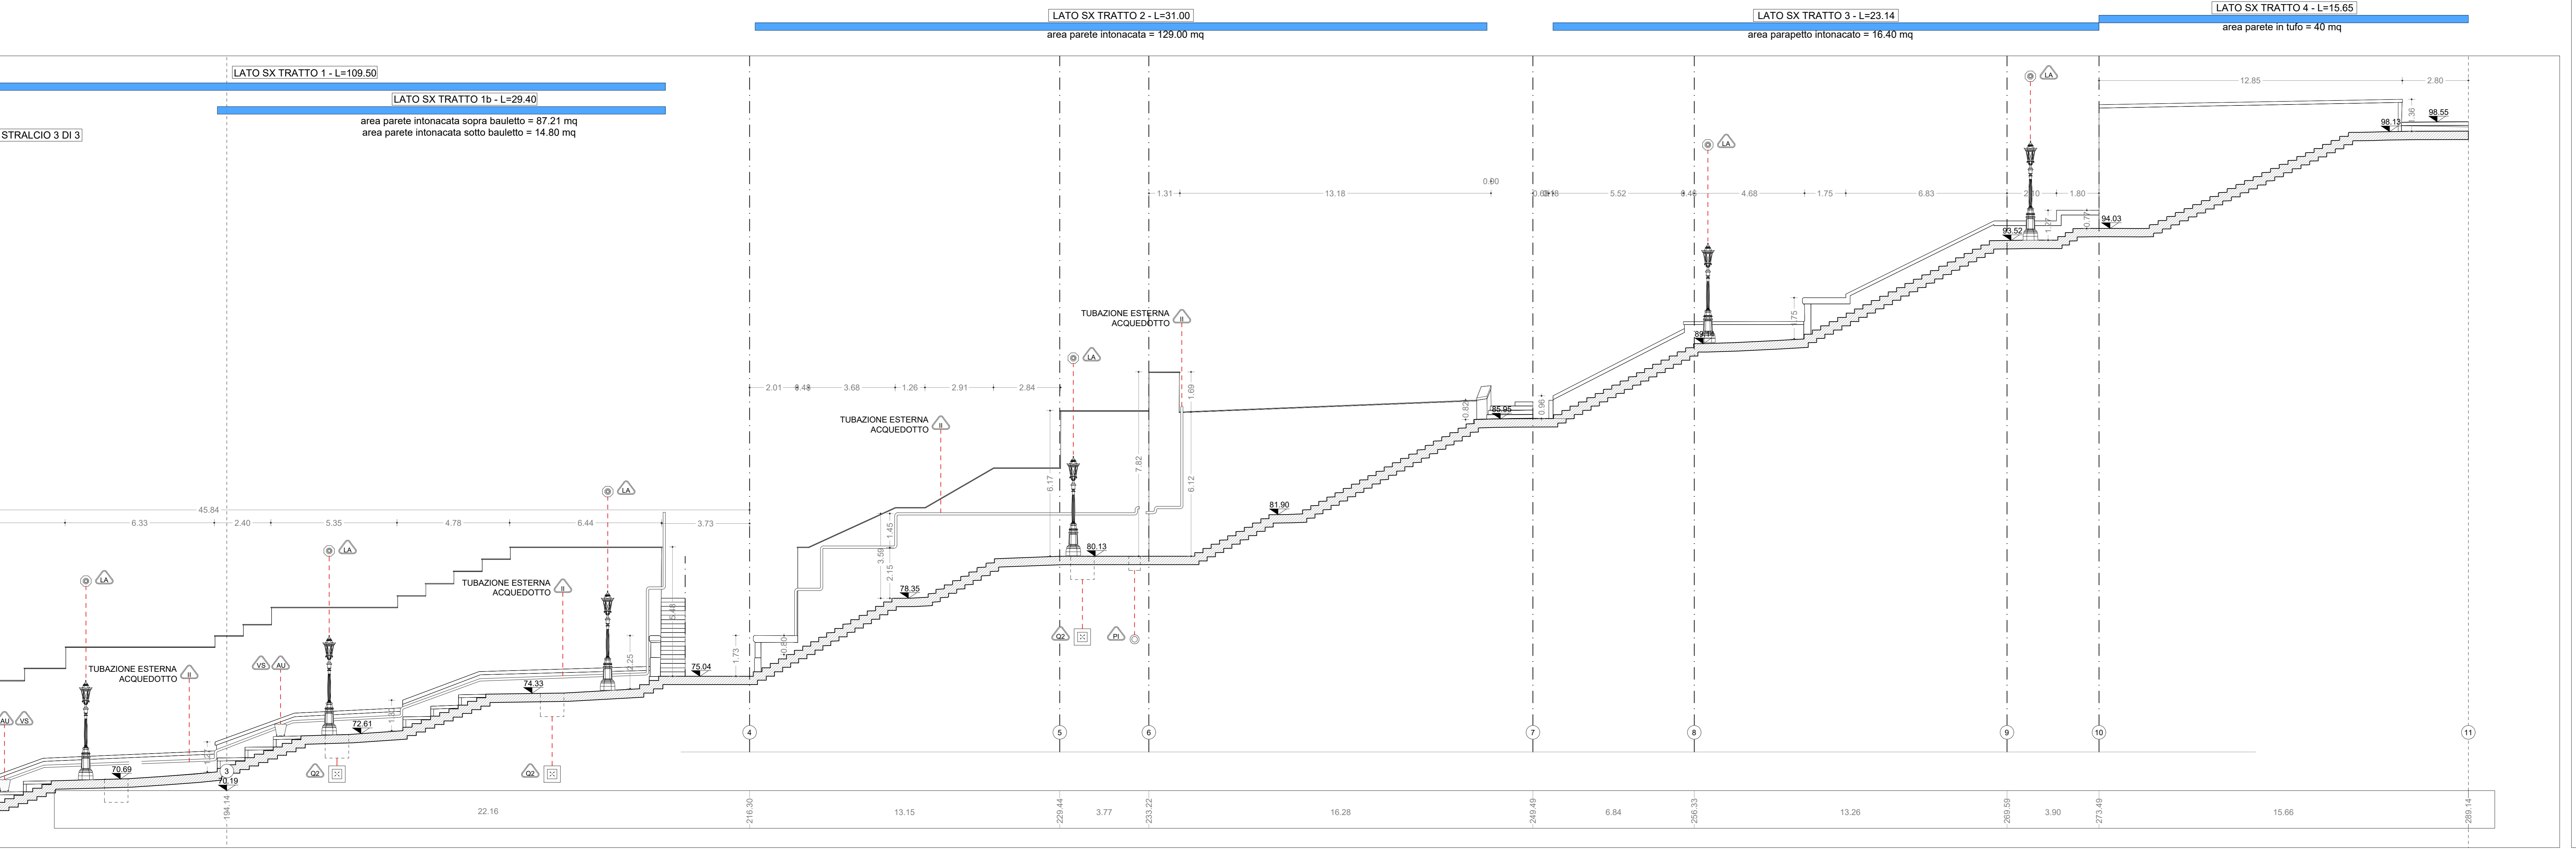

**COMMITTENTE**  
COMUNE DI NAPOLI

**RESPONSABILE DEL PROCEDIMENTO**  
arch. Francesca Spera

**MANDATARIA**  
sab gruppo ebc  
Via Plebiscita, 15  
00128 - Perugia  
info@saberg.it | www.sabert.eu

**MANDANTI**  
E.S.r.l.  
Via S. Maria della Vittoria, 16  
00187 - Roma  
Tel. 06 47811111  
www.esrl.it

**ARCHITETTO**  
Studio Ing. Alberto Capitanucci  
Via S. Maria della Vittoria, 16  
00187 - Roma  
Tel. 06 47811111  
www.esrl.it

**PROGETTO ESECUTIVO / MONTESANTO**

**CITTÀ VERTICALE: RIQUALIFICAZIONE DEI PERCORSI PEDONALI TRA LA COLLINA E IL MARE**

**ELABORATO**  
Architettura - Stato di Fatto  
Scala monumentale di Montesanto  
Profilo longitudinale sx - Stralcio 3 di 3

**GRE009c/00**

NO. FILE / File nome: CNAP\_001GRE009000\_0-10-C\_00  
UNITA DI MISURA / Unit of Measure: m