


Inquadramento area d'intervento
 LEGENDA
 - - - Limite PUA/PP Via E. Scaglione - R. Marfella

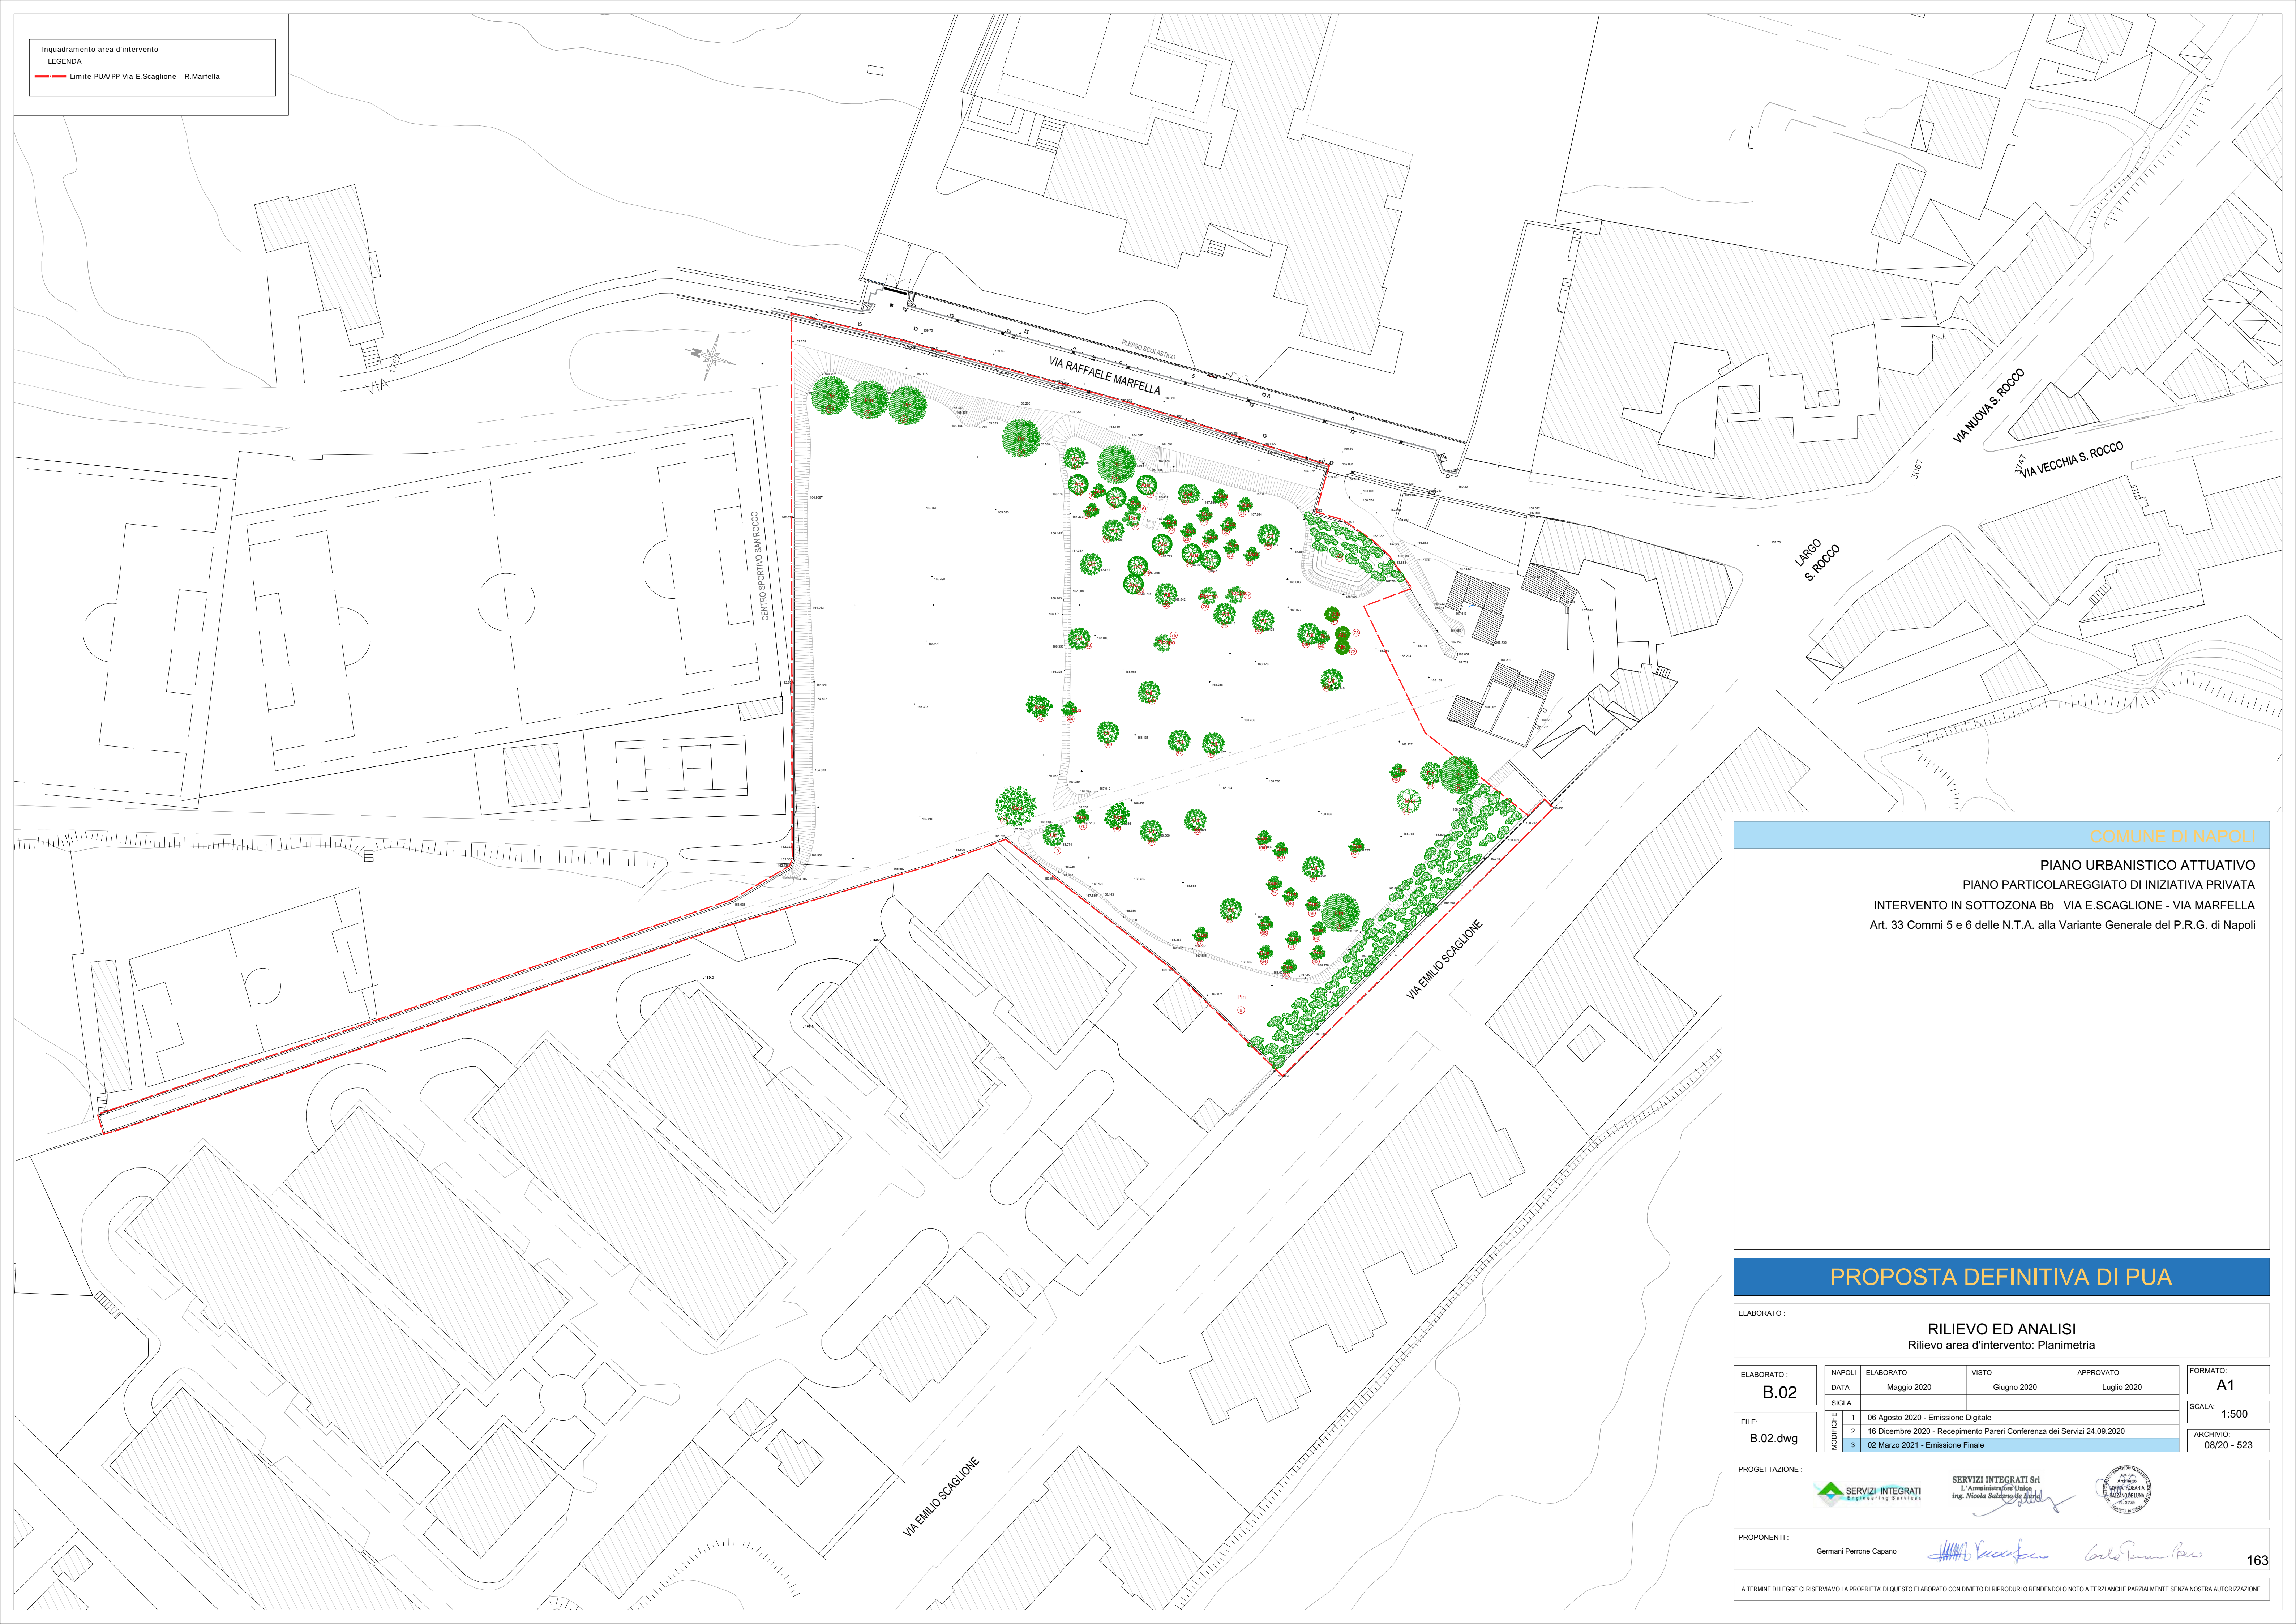

COMUNE DI NAPOLI

PIANO URBANISTICO ATTUATIVO
 PIANO PARTICOLAREGGIATO DI INIZIATIVA PRIVATA
 INTERVENTO IN SOTTOZONA Bb VIA E. SCAGLIONE - VIA MARFELLA
 Art. 33 Commi 5 e 6 delle N.T.A. alla Variante Generale del P.R.G. di Napoli

PROPOSTA DEFINITIVA DI PUA

ELABORATO :
RILIEVO ED ANALISI
 Rilievo area d'intervento: Planimetria

ELABORATO : B.02	NAPOLI	ELABORATO	VISTO	APPROVATO	FORMATO: A1
	DATA	Maggio 2020	Giugno 2020	Luglio 2020	SCALA: 1:500
FILE: B.02.dwg	SIGLA				ARCHIVIO: 08/20 - 523
	MODIFICHE	1 06 Agosto 2020 - Emissione Digitale 2 16 Dicembre 2020 - Recepimento Pareri Conferenza dei Servizi 24.09.2020 3 02 Marzo 2021 - Emissione Finale			

PROGETTAZIONE :

 SERVIZI INTEGRATI Srl
 S.p.A. Amministrazione Italiana
 Ing. Nicola Salerno de' Giarra


PROPONENTI :
 Germani Perrone Capano
