



STATO DI FATTO

CHIUSINO IN METALLO K1, K2, K3, K4, K5, K6	CADITOIA IN PIETRA G0, G1, G2, G3, G4, G5, G6, G7, G8, G9	COLONNINA BALAUSTRATA IN METALLO W1, W2
CHIUSINO IN PIETRA K7, K8	CHIUSINO IN C.L.S. DIMENSIONI VARIABILI K9, K10	COLONNINA W3, W4


0.00 quota altimetrica 3.50 quota lineare CHIAVE O SARACINESA TUBAZIONE ACQUEDOTTO

SEGNALITICA VERTICALE	LAMPIONE	RECINZIONE LINEA
CASSONETTO	LAMPIONE A MURO	OPERA PROVVISORIALE
IMPIANTI	FONTANELLA PUBBLICA	MATERIALE DI RISULTA
PLUVIALE	PANCHINA	DISSUASORE IN PIETRA
EDICOLA VOTIVA	BALAUSTRATA METALLICA	DISSUASORE IN METALLO
ARREDO URBANO	CORRIMANO METALLICO	FIORIERA
ARMATURA STRADALE A SRBRACCIO	RECINZIONE METALLICA	

Definizione pareti ed elementi in alzato compresi nell'ambito d'intervento
 parete o elemento compreso nell'ambito
 parete o elemento non compreso nell'ambito

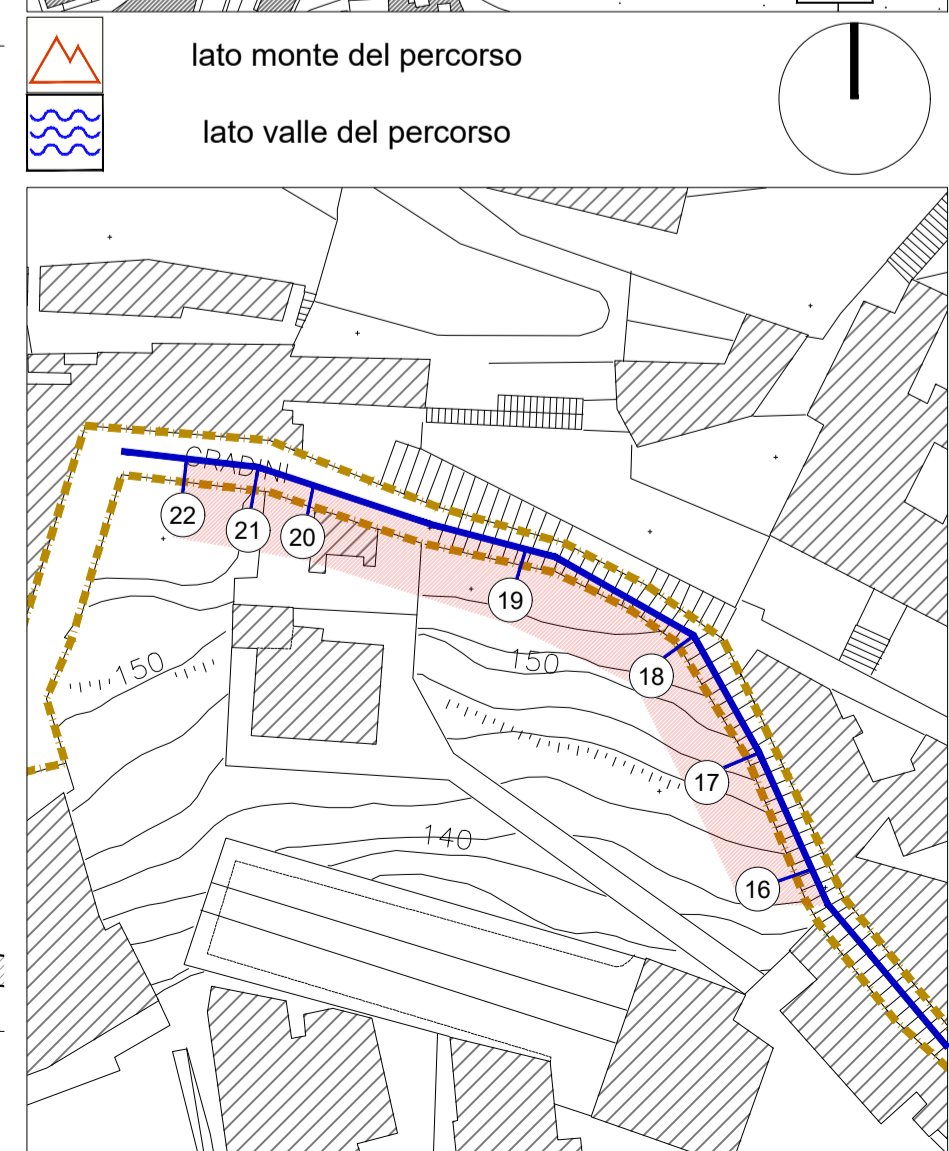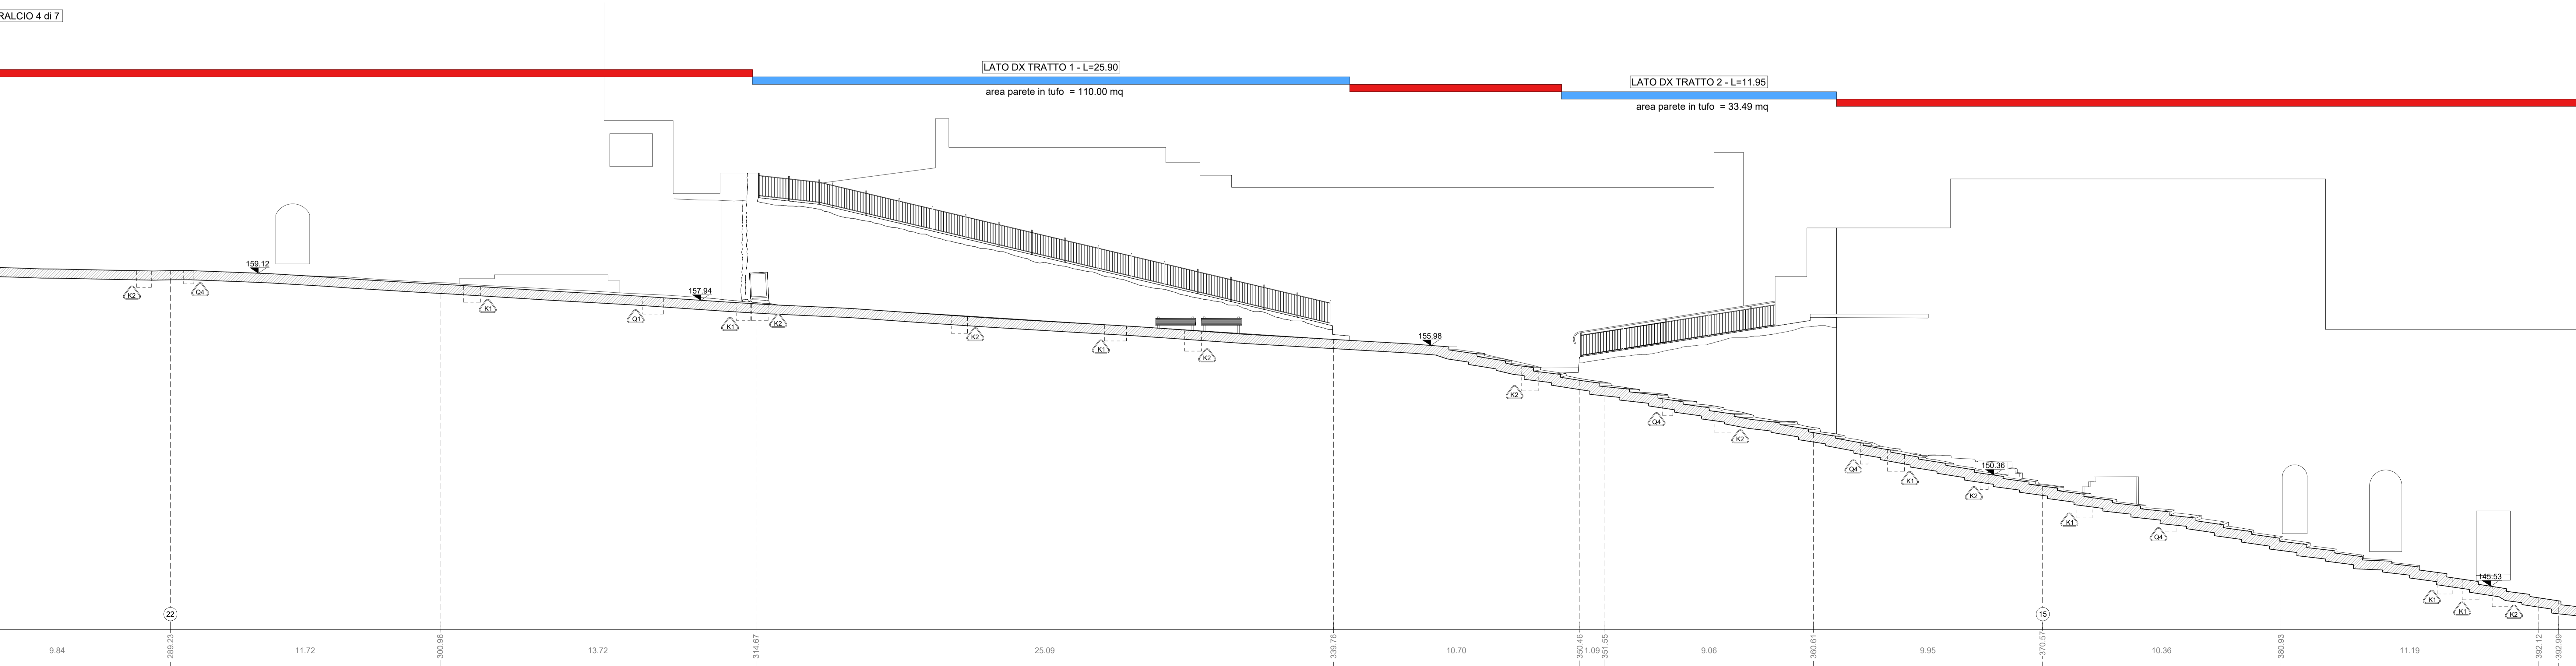

COMMITTENTE
COMUNE DI NAPOLI
 RESPONSABILE DEL PROCEDIMENTO
 arch. Francesca Spera

CITTÀ VERTICALE: RIQUALIFICAZIONE DEI PERCORSI PEDONALI TRA LA COLLINA E IL MARE

MANDATARIA
sab
 Via Pleivola, 15
 06128 Perugia
 info@sabeng.it www.sabnet.eu

MANDANT
B.S.F.L.
 Via Sant'Anna dei Lombardi, 16
 00187 Roma
 Ing. Francesco Pecorelli
 Ing. Vincenzo Puga
 Arch. Sergio Tucci
 Arch. Francesco Fucelli
 Arch. Luca Perastini

Studio Ing. Alberto Capitanucci
 Architetture - Stato di Fatto
 Salita del Petraio
 Profilo longitudinale DX - Stralcio 4 di 7

ELABORATO
GRE022m/00
 CNAP.001-01-02-20 ESE
 1:100

Nome File: /File name CNAP.001GRE02200 h-q (DX)
 UNITA' DI MISURA / Unit of Measure m