


SCHEMA ALTIMETRICO IDRICO-SANITARIO RETI DI CARICO

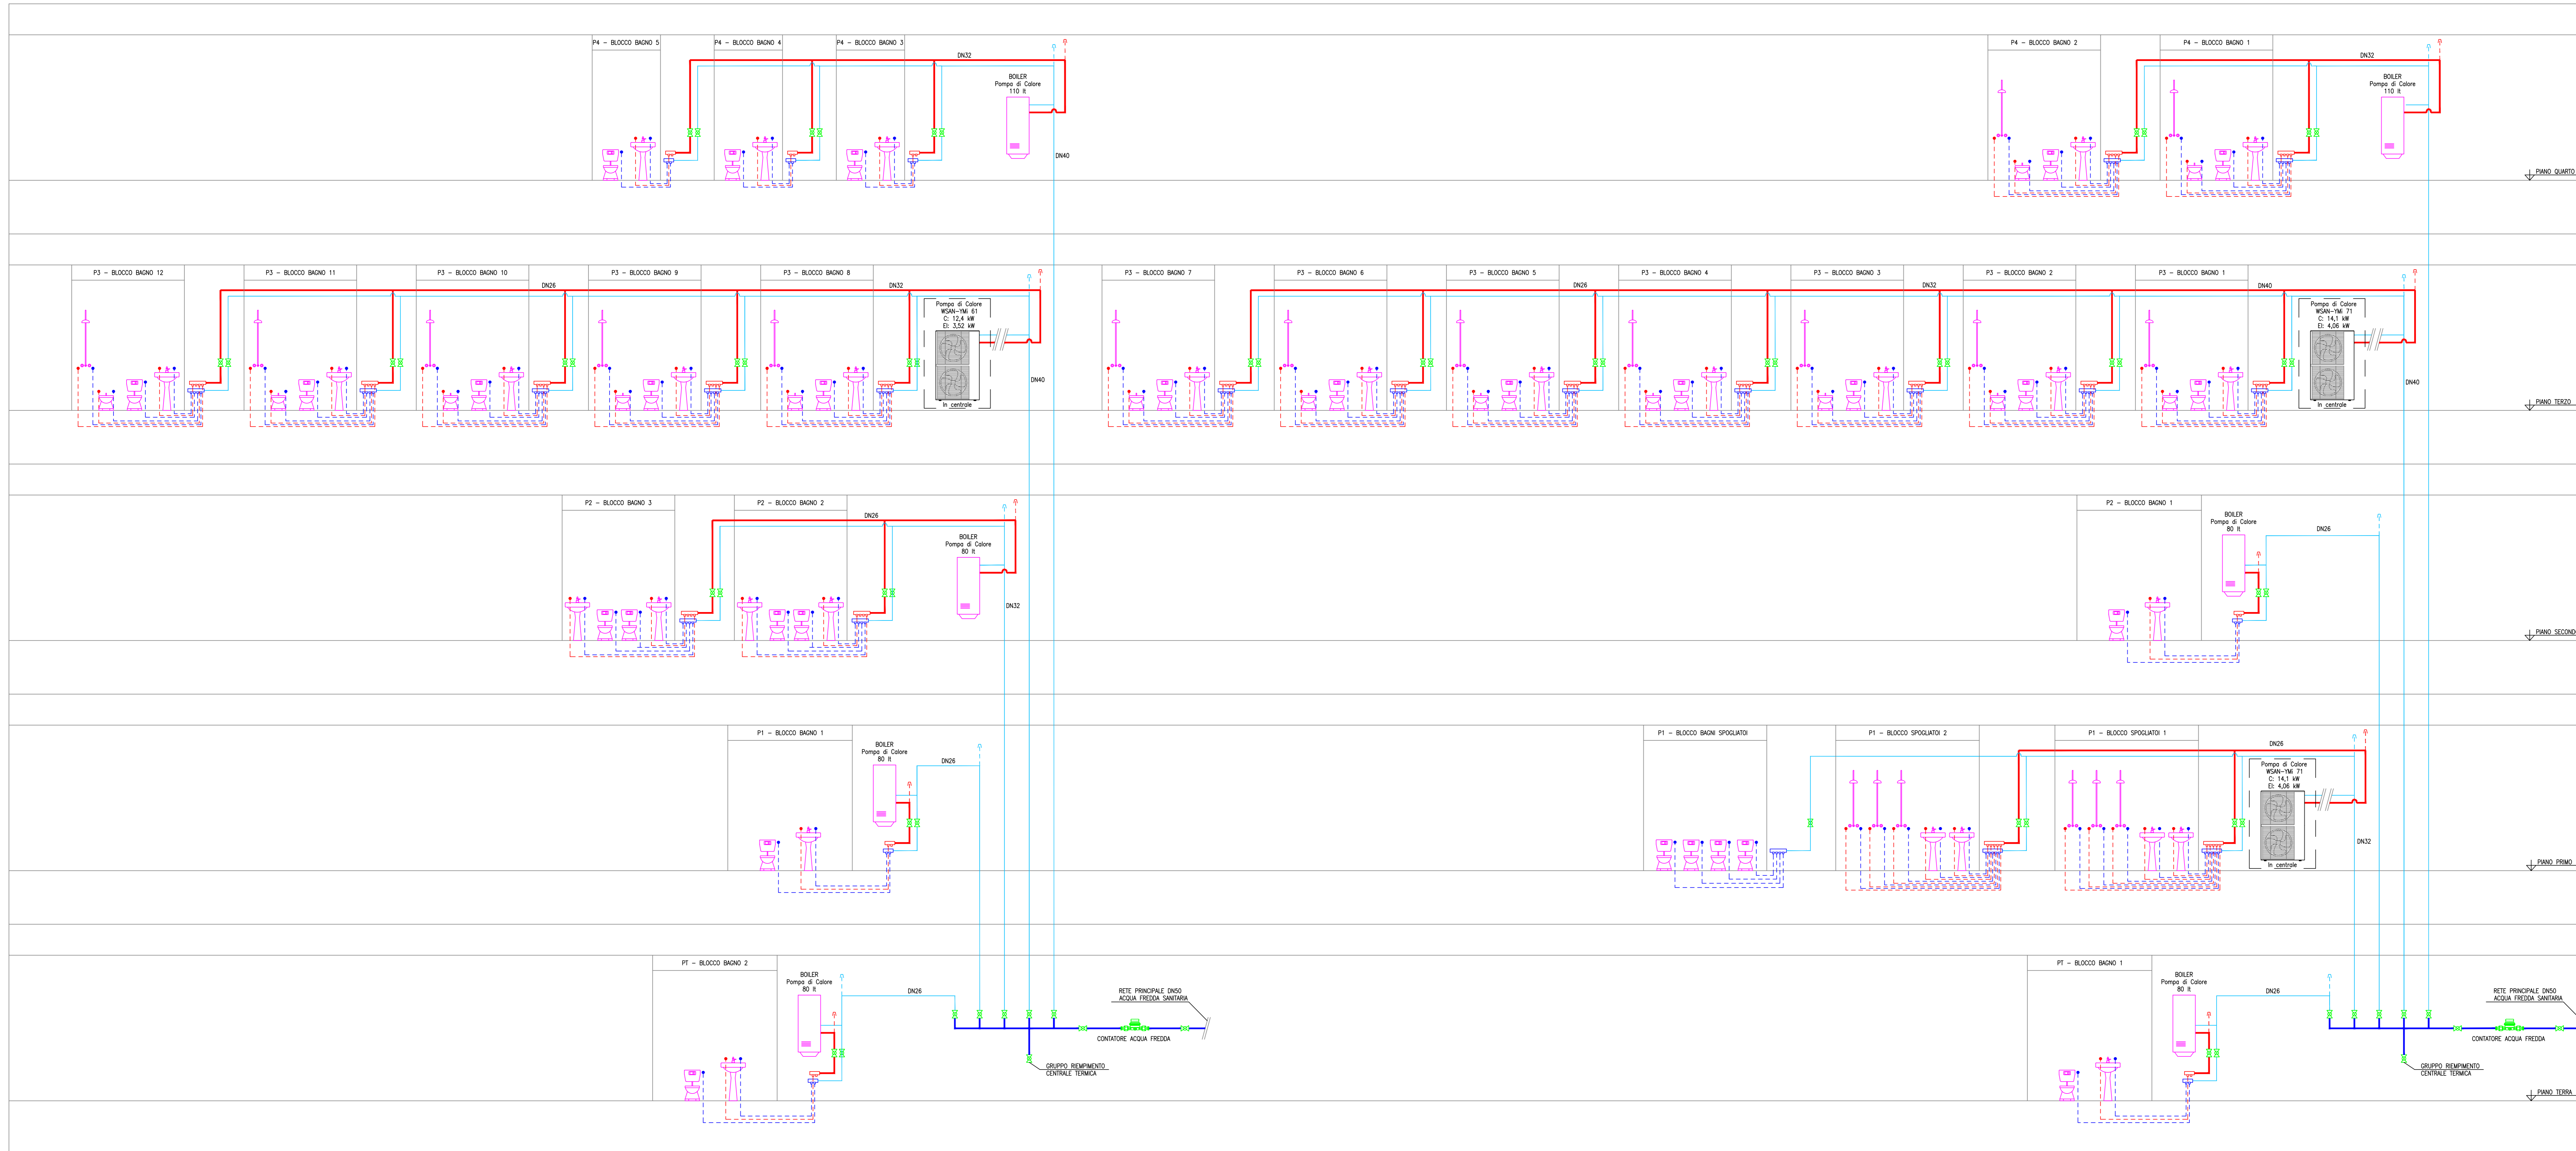

**LEGENDA**

- Simbolo grafico indicante il WC
- Simbolo grafico indicante bidet
- Simbolo grafico indicante il lavabo
- Simbolo grafico indicante doccia
- Tubazione acqua calda sanitaria #16 multistrato coibentato
- Tubazione acqua fredda sanitaria #16 multistrato coibentato
- Collettore di distribuzione installazione in cassetta da incasso a muro
- Valvola di intercettazione
- Boiler pompa di calore per produzione ACS
- Contatore idrico esistente
- Tubazione polietilene DN 50 interrata
- Tubazione polietilene DN 32 interrata
- Tubazione polietilene DN 20
- Tubazione polietilene DN 28
- Tubazione polietilene DN 32
- Valvole di sfiato
- Pompa di calore per produzione ACS

**PARTICOLARE TIPICO ALLACCI IDRICI BAGNO (FUORI SCALA)**

**PARTICOLARE COLLETTORE COMPLANARE**

**ATTACCHI APPARECCHI SANITARI - UNI 9182**

APPARECCHIO	QUANTITÀ	VALORE UNITARIO	TOTALE
WC	10	1,00	10,00
BIDET	10	0,75	7,50
LAVABO	10	1,00	10,00
DOCCIA	10	0,75	7,50
LAVABINETTO	10	1,00	10,00
LAVABOIN	10	1,00	10,00
LAVABOIN	10	1,00	10,00
LAVABOIN	10	1,00	10,00

ISOLAMENTO TERMICO E ANTIRUMORE IN ELASTOMERO ESPANSO A CELLE CHIUSE  
CONDUTTIVITÀ TERMICA ANTICORDA W/(m·K) = TEMPERATURE DI IMPRESO: -40°C/+105°C  
FATTORE RESISTENZA ALLA DIFFUSIONE DEL VAPORE: 1,000

SCHEMA DI COLLEGAMENTO BOILER IN POMPA DI CALORE PER PRODUZIONE DI ACQUA CALDA SANITARIA.  
Tipo ARISTON NUOS o equivalente

**COMUNE DI NAPOLI**  
dipartimento di pianificazione urbanistica

**PUA AMICARELLI**

Piano di Recupero ai sensi dell'art. 26 della L.R. Campania n.16/2004, relativo ad un immobile sito in viale J.F. Kennedy n. 98 - 108, Napoli; ricadente in Ambito 6 - Mostra d'Oltremare, Zona nB e nFB, ai sensi della Variante Occidentale al PRG, Art.8; 18; 22; 28.

DIRETTORE SERVIZIO PIANIFICAZIONE URBANISTICA ESECUTIVA  
arch. Andrea Ceudech

RESPONSABILE DEL PROCEDIMENTO  
arch. Agrippino Graniero

**PIANO DI RECUPERO CON VALORE DI PERMESSO DI COSTRUIRE**

COMMITTENTE - PROPONENTE  
**ORION IMMOBILIARE srl**  
Via Rosà, 99 - 00187 Roma (RM)  
P.IVA: 0908141296

PROGETTISTI  
**CORVINO + MULTARI**  
Via F.lli Rossini 177/A, Napoli  
Tel. 081 744 1873  
Info@pec.corvinomultari.com

CONSULENTI  
disciplinato urbanistico ed edilizio  
arch. Giancarlo Graziani  
ing. Stefano Pisani

ORION IMMOBILIARE srl  
Via Rosà, 99 - 00187 Roma (RM)  
P.IVA: 0908141296

INGEGNERIA e sviluppo  
via Nazionale delle Puglie, 283 San Vito (BA)

DATA  
Ottobre 2022

CODICE  
PC\_IMP\_A\_18

TITOLO  
Schema altimetrico impianto idrico-sanitario - Carico  
- Livelli +0.00; +4.10; +7.50; +10.90; +14.40; +17.90

SCALA