



MUNICIPALITÀ 4  
*S. Lorenzo – Vicaria – Poggioreale – Zona Industriale*

## **ORDINANZA DIRIGENZIALE N. 28**

**25 luglio 2023**

O1541\_25072023\_028

### **OGGETTO**

**Istituzione di un dispositivo temporaneo di circolazione in via Ponte della Maddalena e via Cannello di Franco**

## **IL DIRETTORE**

### **Premesso che:**

- In data 13/07/2023 Terna Rete Italia S.p.A. ha richiesto di poter procedere alla chiusura al traffico veicolare del tratto di via Ponte della Maddalena, in prossimità dell'intersezione con via Reggia di Portici, per tre giorni a partire dal 26/07/2023 (26, 27, 28/07/2023) per motivi di sicurezza dello scavo in trincea – su terreno sabbioso e presenza di cuneo salino per la prossimità della linea di costa – da eseguirsi nell'ambito di lavori già precedentemente autorizzati e di notevole importanza per l'alimentazione della rete elettrica del Comune;
- In pari data, Terna Rete Italia S.p.A. ha presentato all'U.O.A.T. della Municipalità 4 il piano di viabilità alternativa – allegato alla presente – relativo alla chiusura alla circolazione veicolare richiesta, ricevendone il nulla osta di competenza;
- Terna Rete Italia S.p.A. ha, quindi, richiesto il parere di competenza della P.L. U.O. *San Lorenzo*;
- In data 17/07/2023 Terna Rete Italia S.p.A. ha ricevuto il Nulla Osta della P.L. U.O. *San Lorenzo* alla chiusura del traffico veicolare richiesto ed al piano di viabilità alternativa proposto.

### **Ritenuto che:**

- per i motivi sopra espressi si possa adottare il provvedimento riportato nella parte dispositiva del presente atto amministrativo;

### **Attestato che:**

- il presente provvedimento non contiene dati personali;
- il presente provvedimento non rientra in alcuna delle previsioni normative riportate nell'apposita sezione del P.I.A.O. e, pertanto, non sarà oggetto di pubblicazione nella sezione Amministrazione Trasparente del sito del Comune di Napoli.

### **Letti:**

- il Codice della Strada approvato con decreto legislativo del 30/04/1992 n.285 e successive integrazioni;
- il Regolamento di Esecuzione e d'Attuazione del citato Codice, approvato con D.P.R. 16/12/1992 n. 495;
- il D. Lgs. n. 267/2000 e successive integrazioni;
- la disposizione del Vice Direttore Generale dell'Area Tecnica, prot. PG/2014/0291749 del 08/04/2014, inerente l'adozione di ordinanze ex artt. 6, 7 e 188 del Codice della Strada;
- il nulla osta espresso dalla P.L. U.O. *San Lorenzo*.

## ORDINA

**DI ISTITUIRE, a partire dalle ore 07:00 del giorno 26/07/2023 e sino alle ore 18:00 del 28/07/2023:**

- **l'interdizione della circolazione veicolare in via Ponte della Maddalena, nel tratto compreso tra il civico 133 e l'intersezione con via Reggia di Portici;**
- **il divieto di accesso eccetto residenti in via Ponte della Maddalena, immediatamente a valle dell'intersezione con via Canello di Franco;**
- **il doppio senso di circolazione nel tratto di via Ponte della Maddalena tra l'intersezione con via Canello di Franco ed il civico 133;**
- **il doppio senso di circolazione in via Canello di Franco tra l'intersezione con via Ponte della Maddalena e via Alessandro Volta;**
- **l'obbligo per i veicoli provenienti da via Ponte della Maddalena / Piazza Duca degli Abruzzi e diretti verso via Reggia di Portici di svoltare in via Canello di Franco verso via A. Volta.**

### **PRESCRIVE INOLTRE:**

- **l'apposizione di apposita segnaletica informativa** alle intersezioni tra via A. Vespucci e via Ponte della Maddalena, tra via A. Volta e via Canello di Franco e tra via Ponte della Maddalena e via Canello di Franco;
- **l'apposizione, la verifica** dell'avvenuta sistemazione e il **corretto posizionamento** della segnaletica provvisoria;
- **la verifica e manutenzione** della segnaletica *durante tutta la durata dell'ordinanza;*
- **il ripristino** della segnaletica preesistente *al termine dei lavori di scavo e ripristino pavimentazione.*

Sospende, altresì, tutti i dispositivi di regolamentazione della circolazione in contrasto con la presente.

Il presente provvedimento entra in vigore dalla data di installazione della segnaletica orizzontale e verticale. Il Servizio Polizia Locale è incaricato di vigilare, unitamente a tutti gli altri Agenti della Forza Pubblica previsti dall'art. 12 e 12 bis del D.L. n° 30/04/1992 n°285, per l'esatta osservanza della presente Ordinanza.

A norma dell'art.3 comma 4 della legge 241/1990, avverso la presente Ordinanza, chiunque abbia interesse potrà ricorrere, entro sessanta giorni dalla sua pubblicazione, al Tribunale Amministrativo Regionale, ovvero entro centoventi giorni dalla pubblicazione, al Capo dello Stato.



Ai sensi dell'art. 37 del C.d.S., D.Lgs. 285/92, avverso il presente provvedimento è ammesso ricorso, da chi abbia interesse all'apposizione della segnaletica, al Ministero delle Infrastrutture e dei Trasporti, entro sessanta giorni dalla pubblicazione, con le formalità stabilite dall'art. 74 del Regolamento di Esecuzione D.P.R. 495/92.

*Sottoscritta digitalmente da*

Il Funzionario P.O.  
Ing. Massimiliano Cretara

Il Direttore  
Dott.ssa Lucia Di Micco

*La firma, in formato digitale, è stata apposta sull'originale del presente atto ai sensi dell'art. 24 del d.lgs. 82/2005 e s.m.i. (CAD). La presente disposizione è conservata in originale negli archivi informatici del Comune di Napoli, ai sensi dell'art. 22 del d.lgs. 82/2005.*

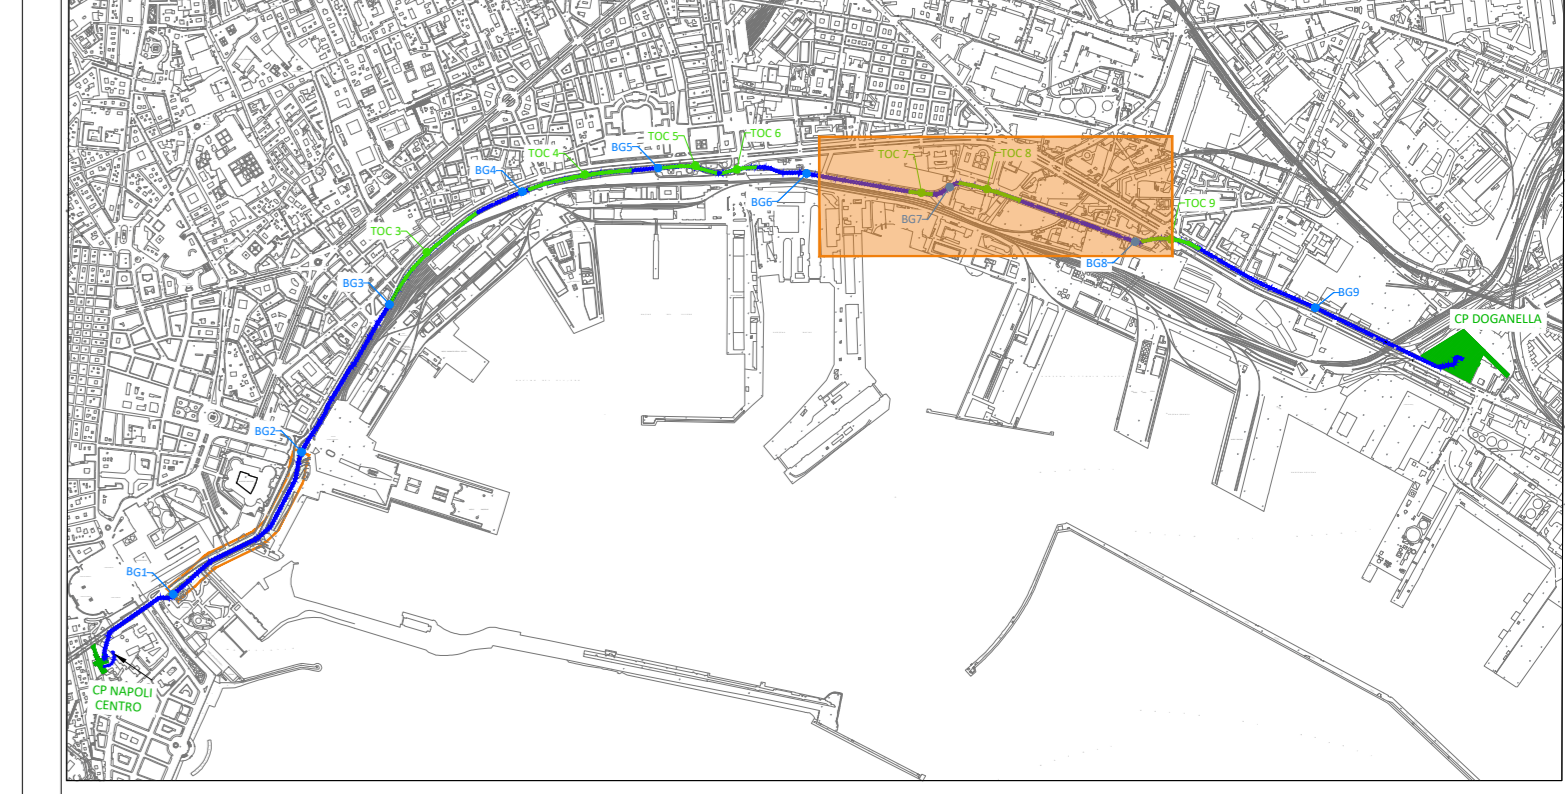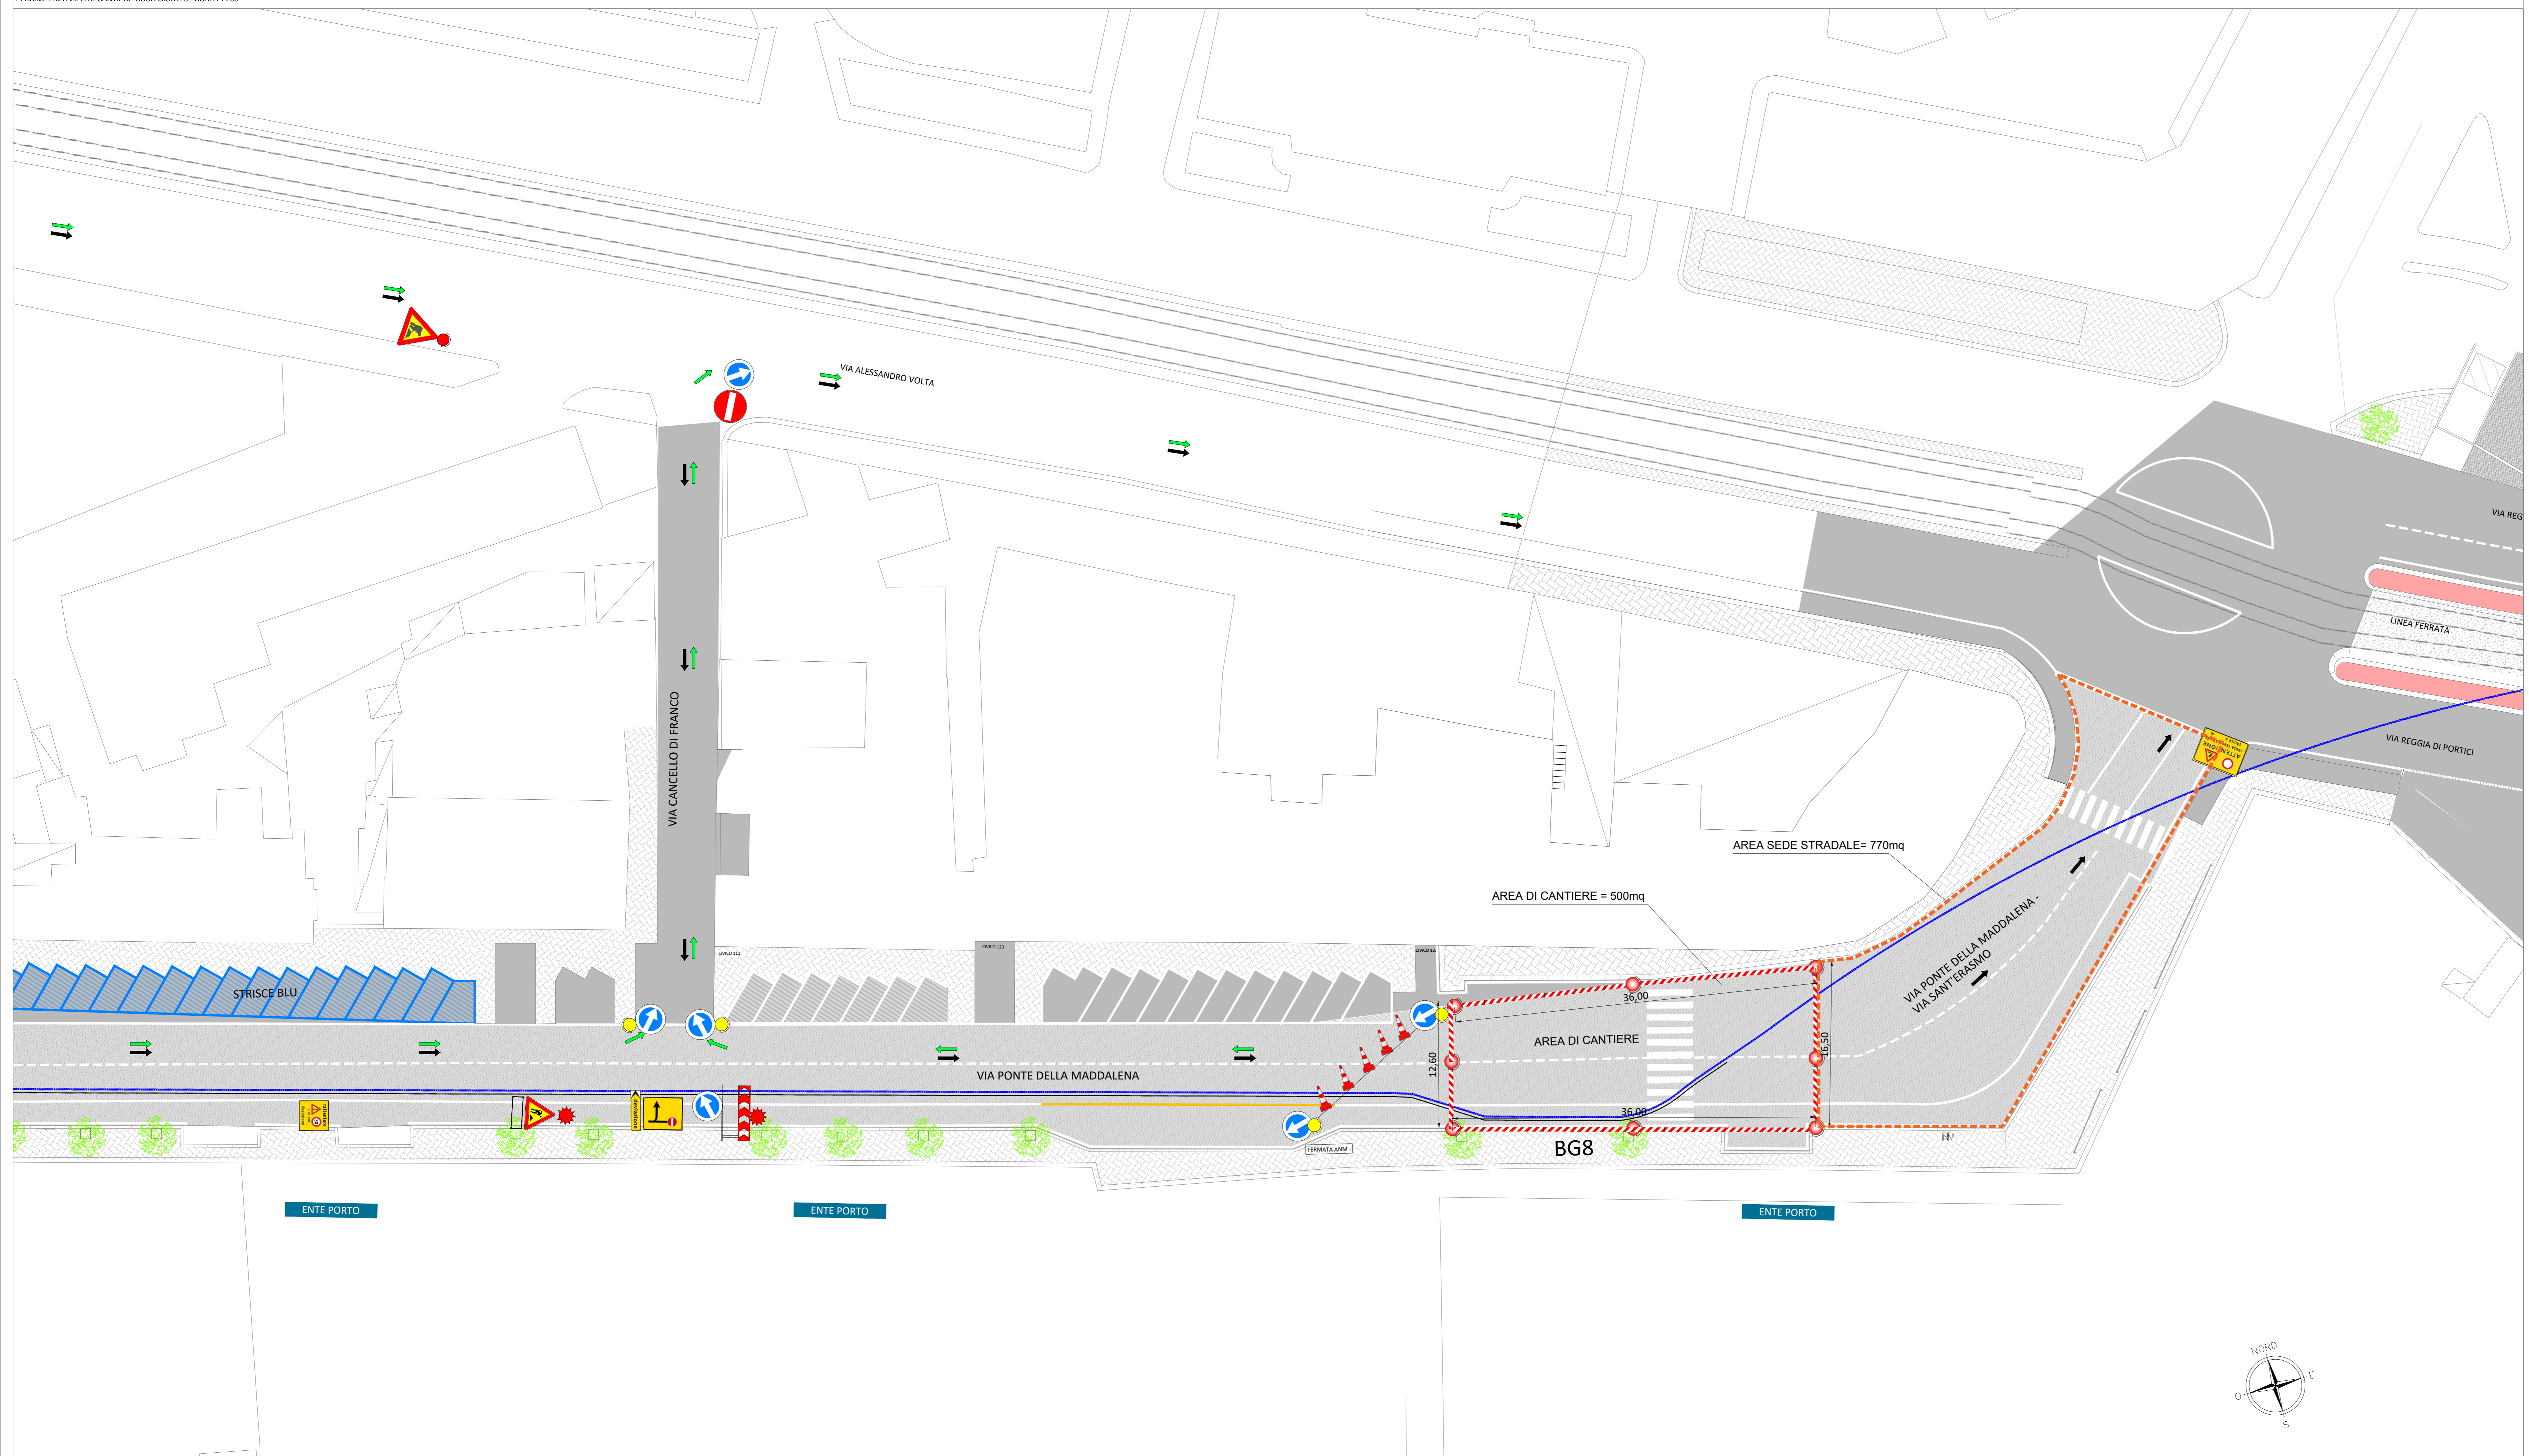

- LEGENDA**
- ASSE CAVO AT
  - AREA OGGETTO DELLA TAVOLA
  - BARRIERA, RECIZIONE O PARAPETTO DI PROTEZIONE
  - LUCI ROSSE Fisse E DISPOSITIVI RIFRANGENTI ROSSI, INSTALLATI A INTERVALLO REGOLARE
  - CONI (<2gg) O DELINEATORI FLESSIBILI (>2gg)
  - SEGNALETICA DOTATA DI DISPOSITIVI LUMINOSI LAMPEGGIANTI
  - DIVIETO DI ACCESSO
  - SENSO DI MARCIA DURANTE I LAVORI
  - SENSO DI MARCIA ESISTENTE
  - ASSE CAVO AT (TOC)

Area di cantiere temporanea e relativa segnaletica.



REVISIONI	N.	DATA	DESCRIZIONE	ELABORATO	APPROVATO
00	10.07.2023	PRIMA EMISSIONE		AMURA (CEBAT)	S. DE ANGELIS (CEBAT) M. CORONATI (CEBAT)

REVISIONI	N.	DATA	DESCRIZIONE	ESAMINATO	ACCETTATO
00					

NUMERO E DATA ORDINE:  PER ACCETTAZIONE  PER INFORMAZIONE

MOTIVO DELL'INVIO:

CODIFICA ELABORATO		
<b>DV 22281E1 C FX 10411_00</b>		
TITOLO ELABORATO		TIPOLOGIA ELABORATO
Riassetto Rete Elettrica di Trasmissione della città di Napoli Sostituzione dell'elettrodotto a 220 kV in cavo interrato isolato in Olio Fluido "CP Doganella - CP Napoli Centro" con nuovo cavo isolato in XLPE. Fase 1 - Tratta BG2-BG7 PROGETTO ESECUTIVO Cantierizzazione BG-8		ESECUTIVO
		PROGETTO

NOME DEL FILE	SCALA CAD	FORMATO	SCALA	FOGLIO
DV 22281E1 C FX 10411_00.dwg	1 unità = 1m	594 x 1.200	VARIE	1 / 1

Questo documento contiene informazioni di proprietà Terna Rete Italia S.p.A. e deve essere utilizzato esclusivamente dal destinatario in relazione alle finalità per le quali è stato ricevuto. È vietata qualsiasi forma di riproduzione o di divulgazione senza l'esplicito consenso di Terna Rete Italia S.p.A. This document contains information proprietary to Terna Rete Italia S.p.A. and it will have to be used exclusively for the purposes for which it has been furnished. Whichever shape of spreading or reproduction without the written permission of Terna Rete Italia S.p.A. is prohibid.