



PIANO URBANISTICO ATTUATIVO
 (ex art. 27 L.R.C.16/2004 e ss.mm.ii., ex art. 33 delle Nta della variante al PRG di Napoli)
**INSEDIAMENTO COMMERCIALE E ATTREZZATURE PUBBLICHE
 IN VIA DELLE REPUBBLICHE MARINARE**

Con integrazioni e modifiche richieste nei pareri in sede di conferenza dei servizi



ELABORATO:
**VIABILITA' CARRABILE E PEDONALE
 SISTEMA DEGLI ACCESSI E RECINTI**

Tav.
U.12

DATA: Gennaio 2019

AGGIORNAMENTI: Dicembre 2023

PROPRIETA':


MANDES s.r.l.
 Via Domenico Morelli 15, 80121 Napoli
 P.IVA 00273120634

PROGETTO:

FALANGA E MORRA ARCHITETTI
 Coordinamento: Arch. Giovanni Morra

LEGENDA

- LIMITE DELL'AREA D'INTERVENTO
- LIMITE DEL P.U.A.
- AREA ESCLUSA DAL LIMITE DELL'INTERVENTO
- AREE VERDI DI PROGETTO
- SENSO DI PERCORRENZA PERCORSO CARRABILE SU VIABILITÀ PUBBLICA
- SENSO DI PERCORRENZA PERCORSO CARRABILE SU VIABILITÀ PRIVATA
- PERCORSI PEDONALI
- PERCORSI PER I PORTATORI DI HANDICAP
- ← VARCO CARRABILE
- ♠ ACCESSO PEDONALE
- ♠ ACCESSO PEDONALE AL "PARCO URBANO" CON POSSIBILITA' DI ACCESSO DI MEZZI DI SERVIZIO O DI SOCCORSO
- ▨ PARCHEGGIO AD USO PUBBLICO
- AREA AD USO PUBBLICO - ai sensi della L.R. n.7 del 21 Aprile 2020
- ▨ PARCHEGGIO INTERRATO A SERVIZIO DELLA STRUTTURA COMMERCIALE NON ALIMENTARE E/O RISTORAZIONE (ME)
- ▨ STALLI INERBITI COMPOSTI DA GRIGLIE SALVAPRATO E SEPARATI DA FILARI DI AIUOLA
- ♠ STALLO PER DIVERSAMENTE ABILI
- ▨ RASTRELLIERE PER BICICLETTE
- ▨ ZONA PEDONALE E A TRAFFICO ESCLUSIVO PER I PROPRIETARI DEGLI IMMOBILI AVENTI GLI ACCESSI SU VIA COMUNALE DELLE CAVOLELLE
- ▨ TRATTO DI VIABILITA' - ESTERNA ALLA RECINZIONE - SORVEGLIATA AL FINE DI EVITARE LA SOSTA INDISCIPLINATA DI AUTOVEICOLI
- ▨ SCIVOLI DI RACCORDO AI MARCIAPIEDI
- ▨ ATTRAVERSAMENTO PEDONALE
- ▨ FERMATE AUTOBUS ESISTENTE
- ▨ AREE RECINTATE

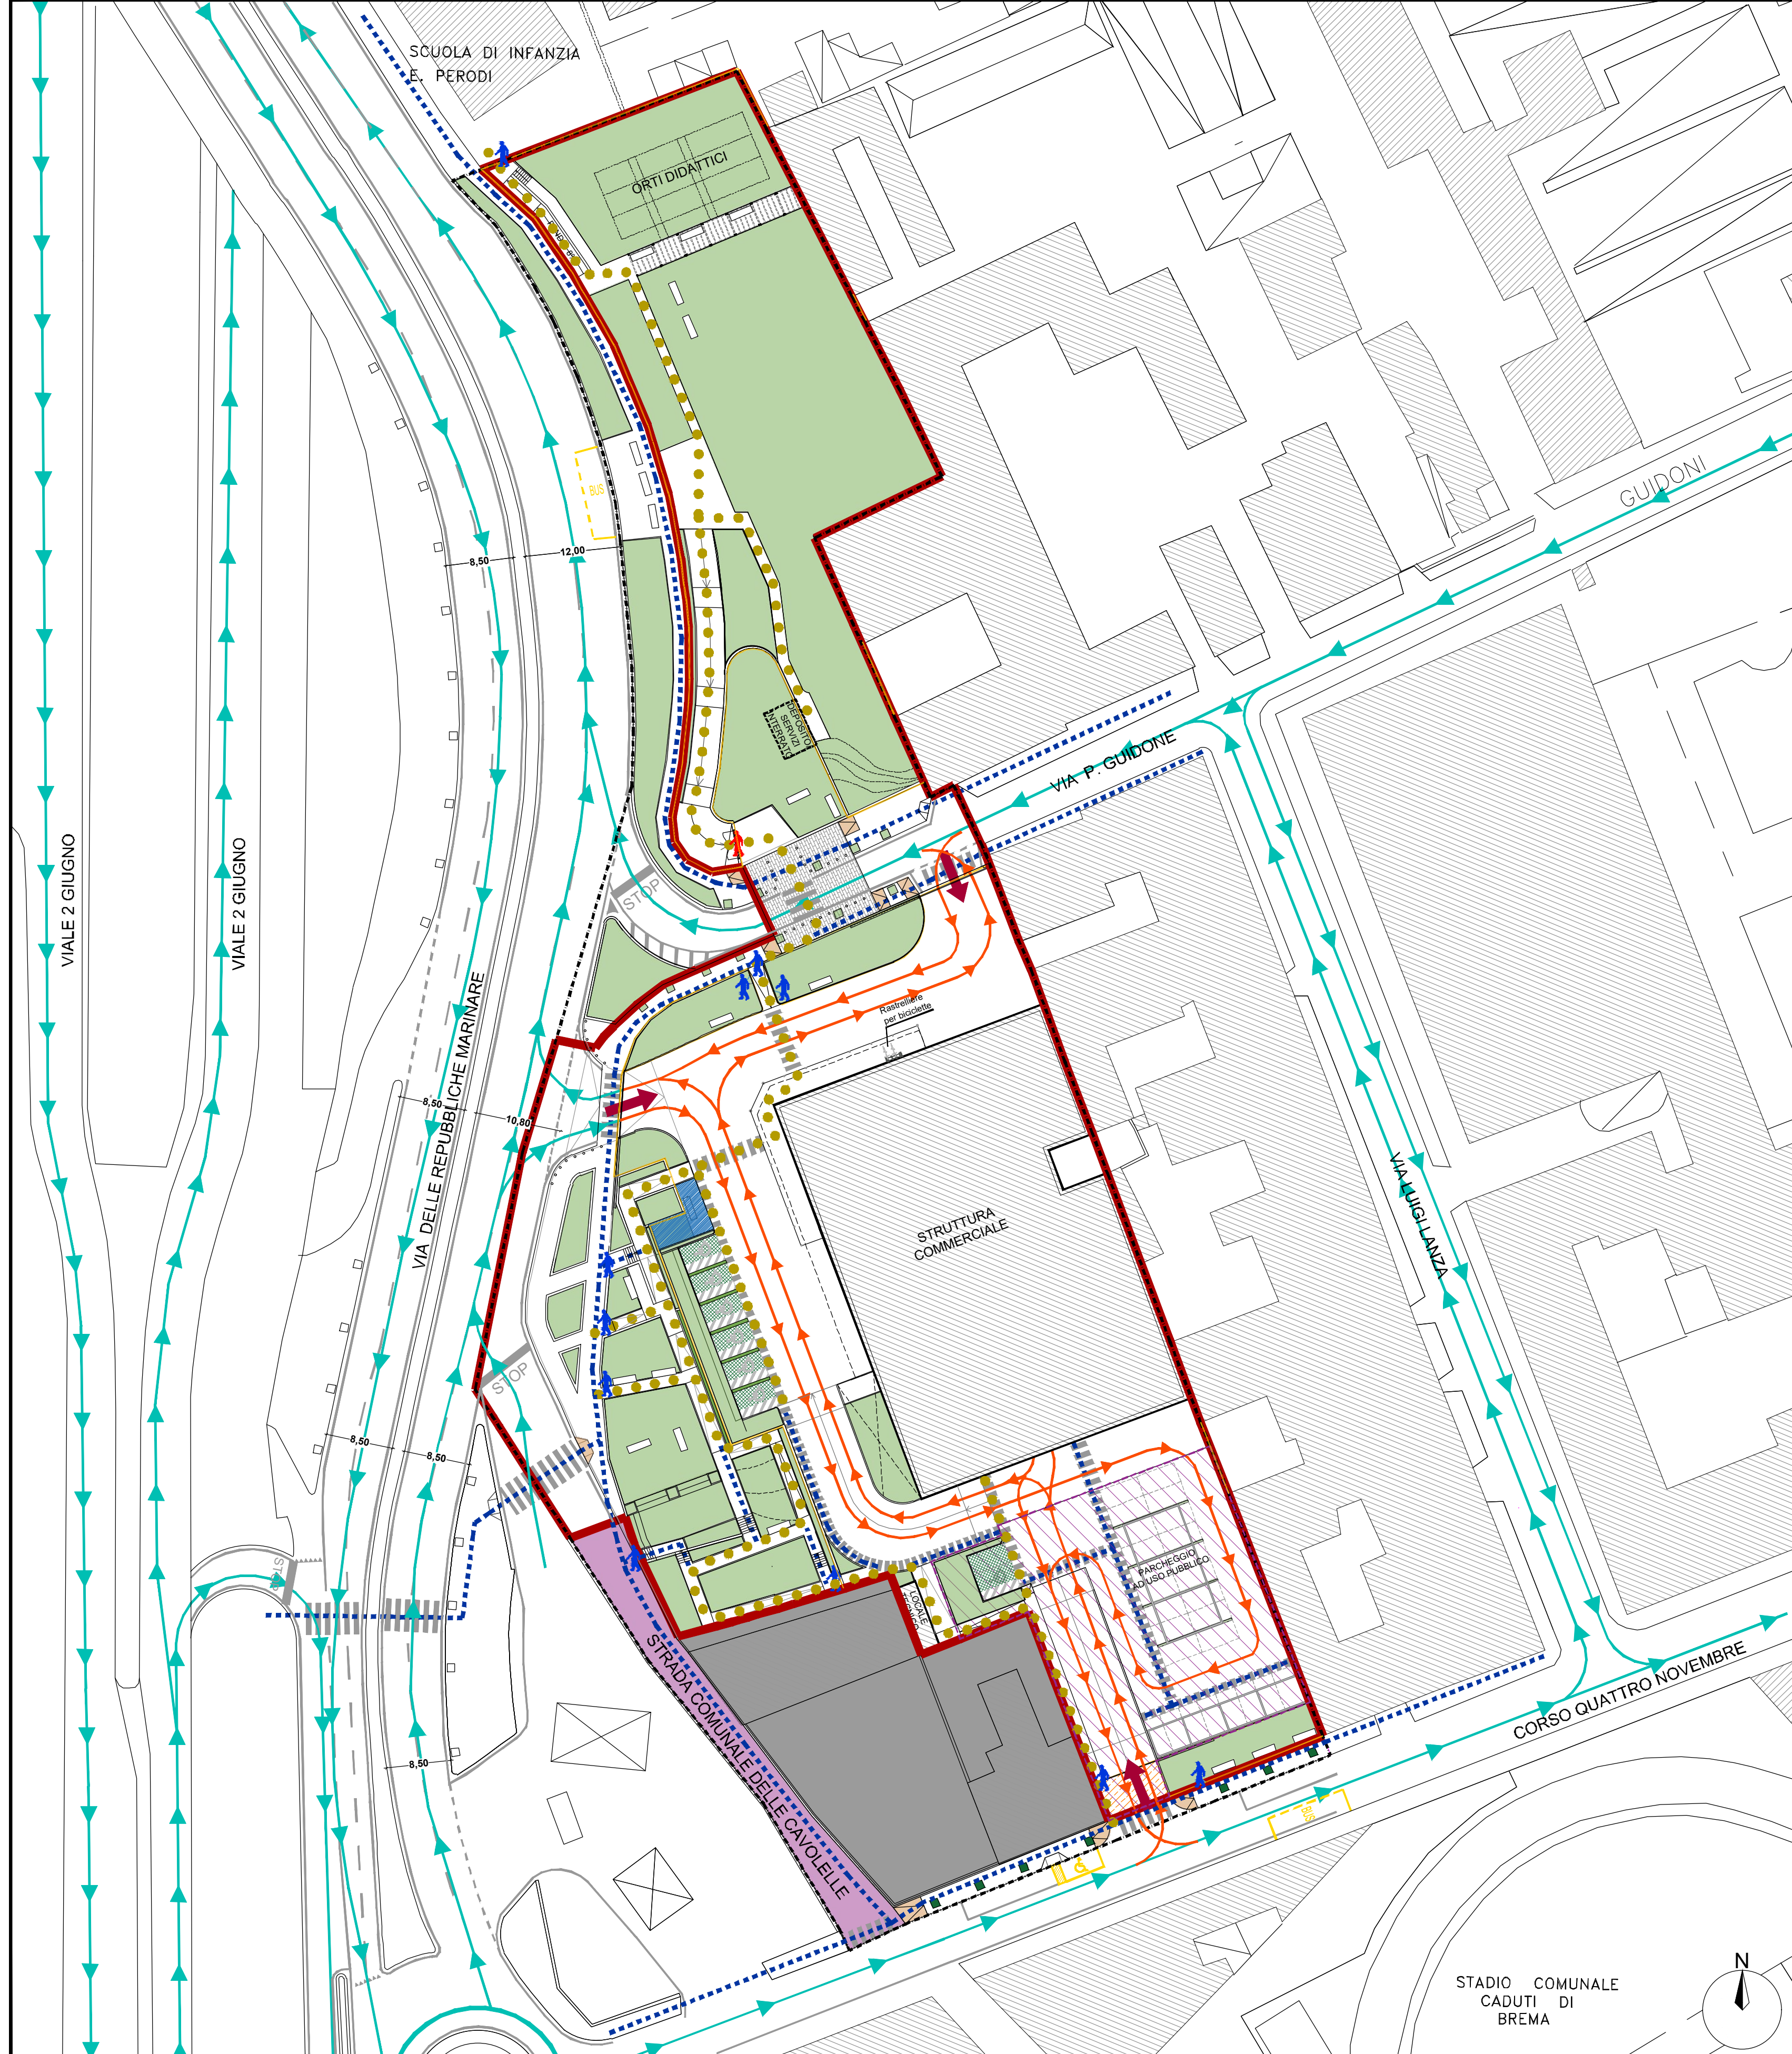

NOTA BENE: L'INTERVENTO NON MODIFICA LA DIMENSIONE DELLE SEZIONI STRADALI ESISTENTI

