



PROSPETTO LATO INGRESSO

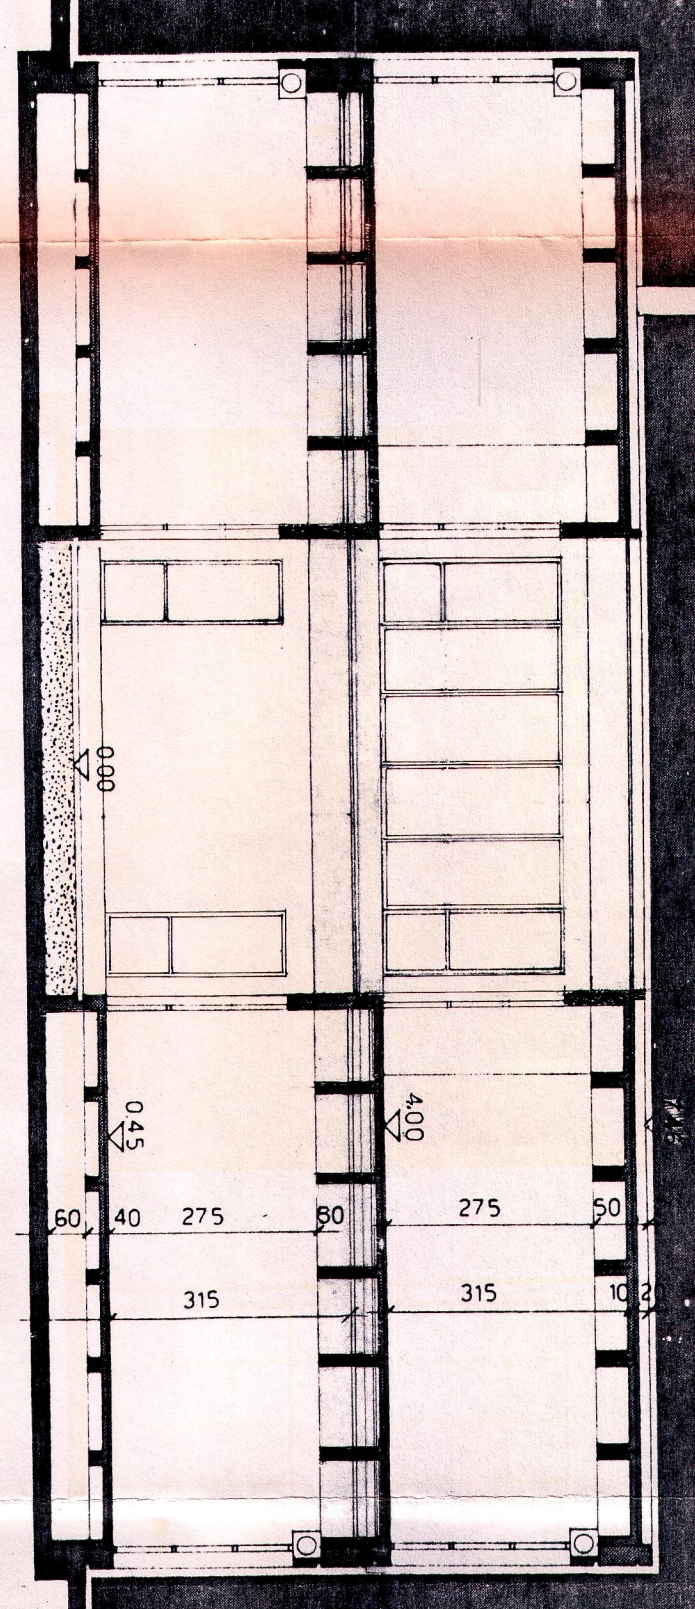

SEZIONE A-A

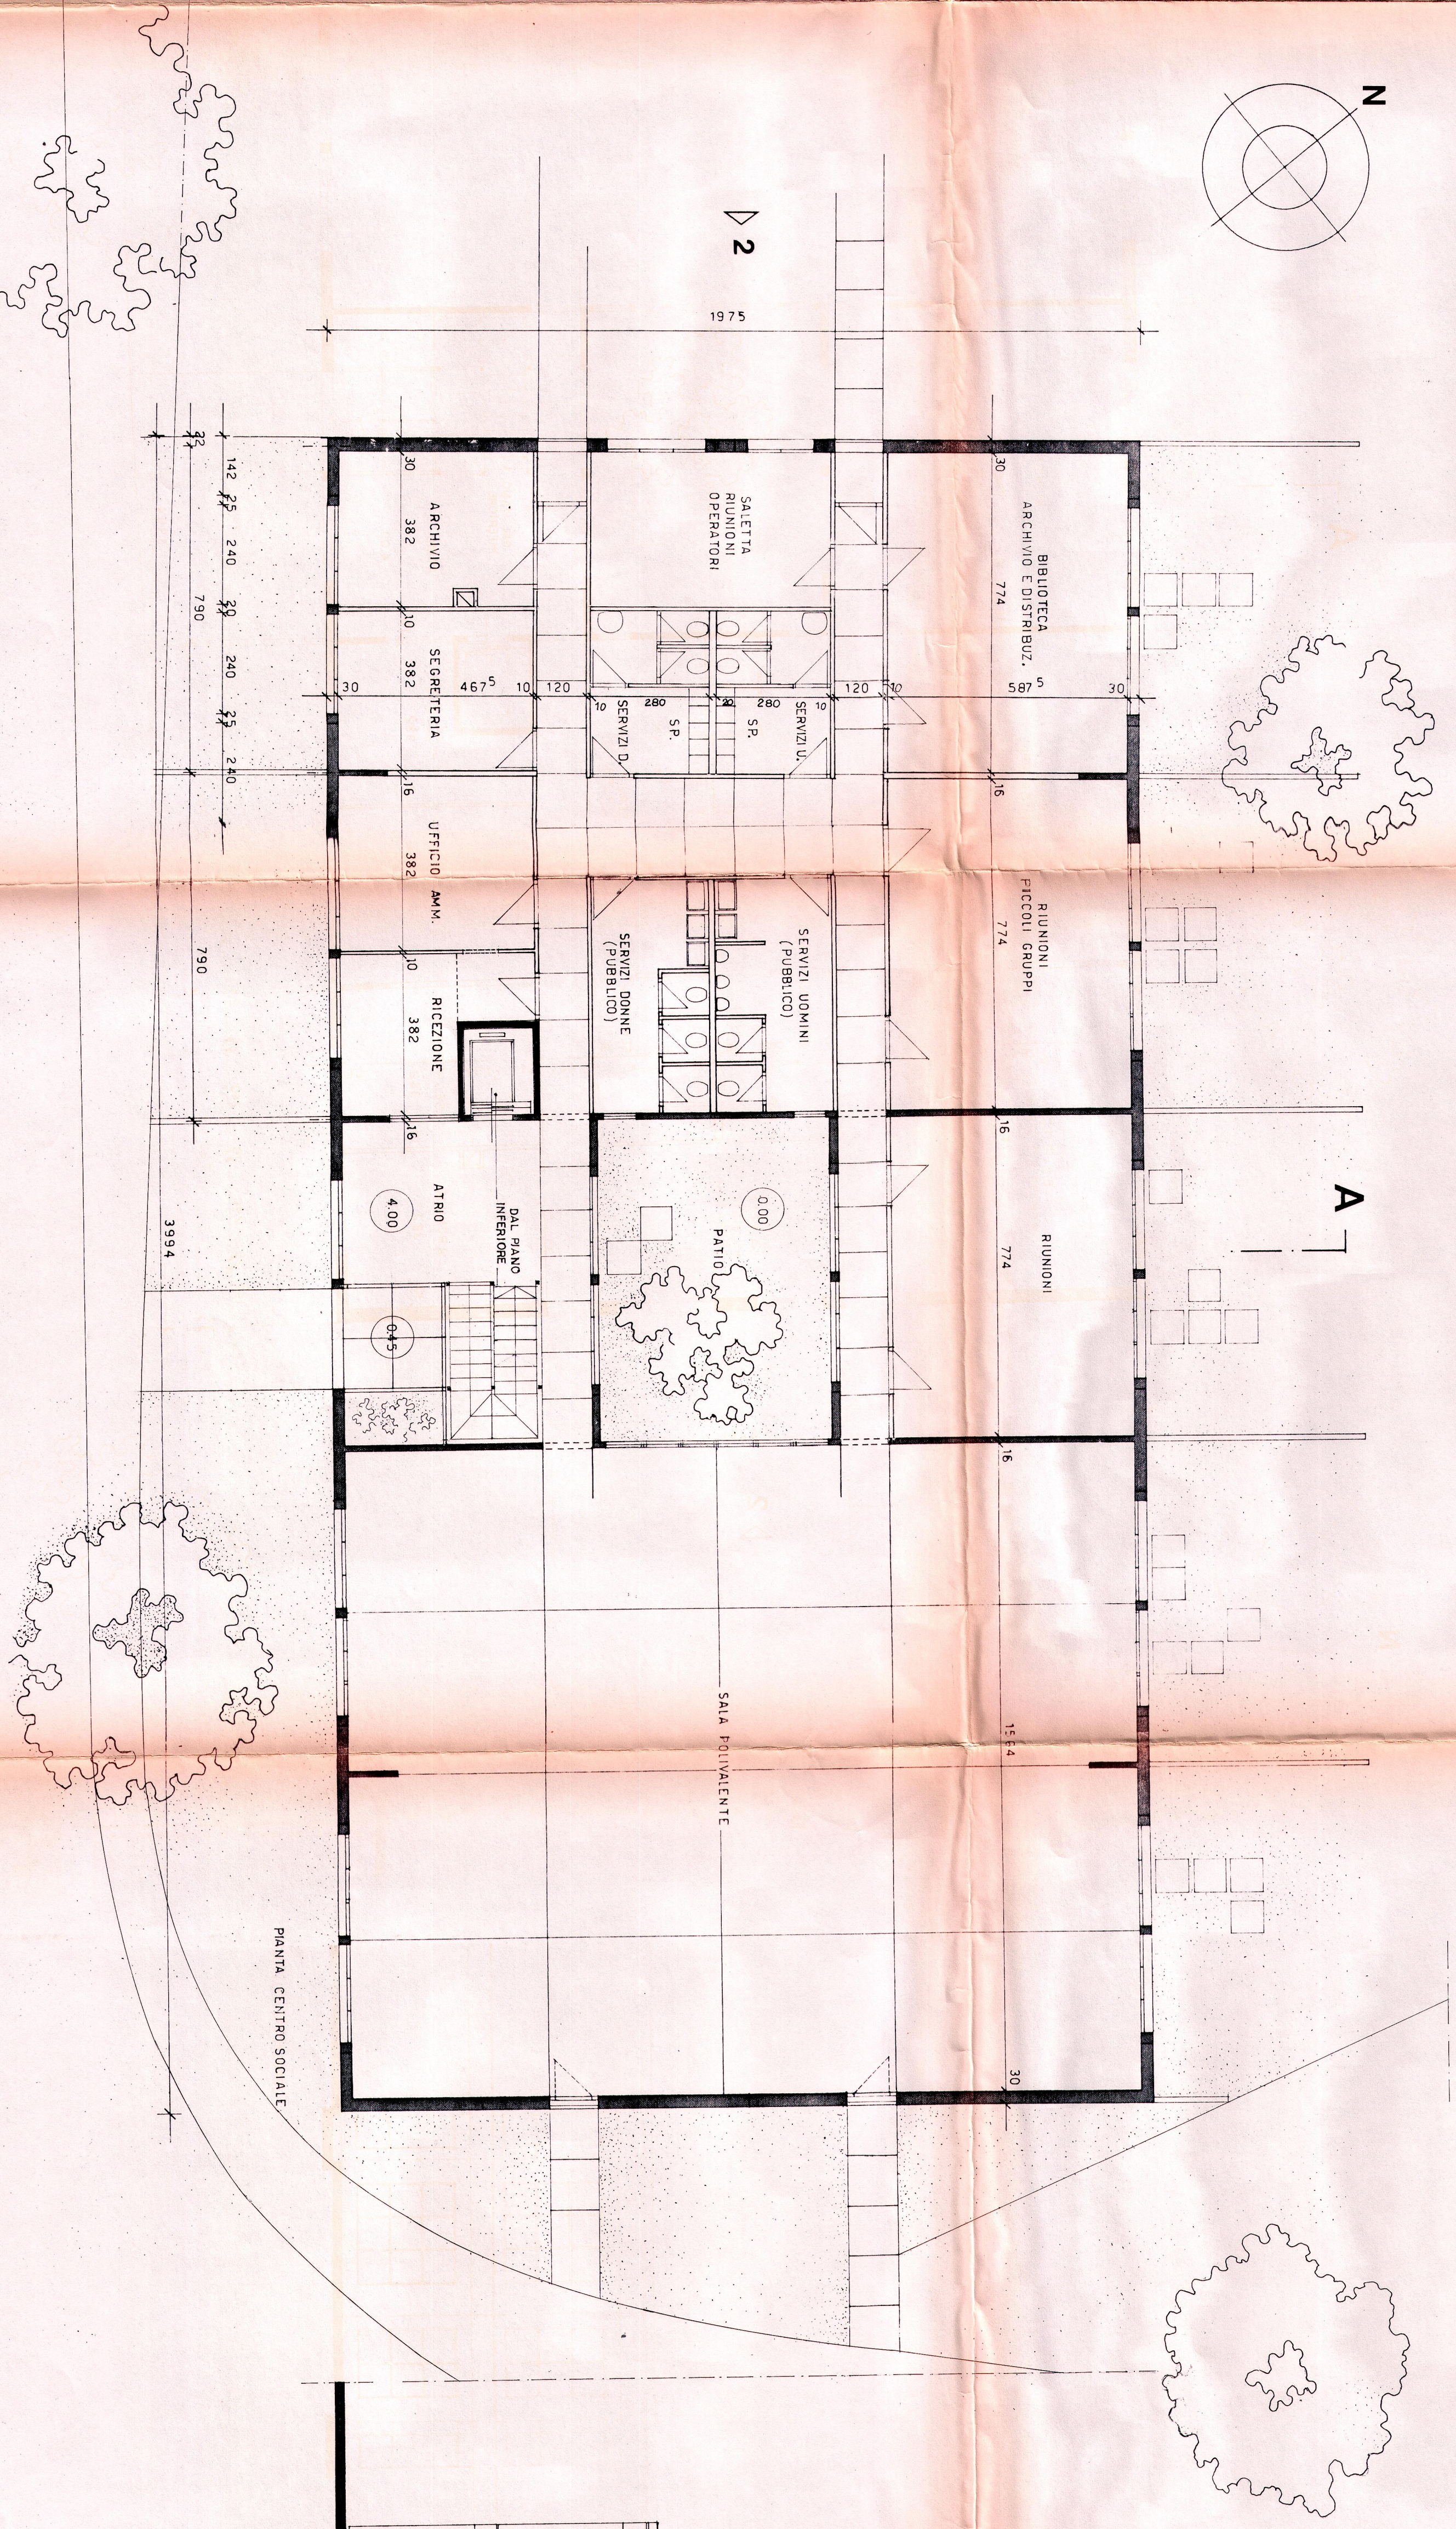

PROSPETTO LATERALE 2

