


STATO DI FATTO

<ul style="list-style-type: none"> <li>CHUSINO IN METALLO (K1, K2, K3, K4, K5, K6)</li> <li>CHUSINO IN PIETRA (K7, K8)</li> <li>CHUSINO IN CLS DIMENSIONI VARIABILI (K9)</li> </ul>	<ul style="list-style-type: none"> <li>CADITOIA IN PIETRA (Q1, Q2, Q3, Q4, Q5, Q6, Q7)</li> <li>CADITOIA IN METALLO (Q8)</li> <li>CADITOIA IN METALLO LUNGHEZZA VARIABILE A PIANTA QUADRATA (Q9)</li> <li>CADITOIA IN METALLO DIMENSIONI VARIABILI (Q10)</li> </ul>	<ul style="list-style-type: none"> <li>COLONNINA BALAUSTRATA IN METALLO (M1, M2)</li> <li>COLONNINA BALAUSTRATA IN PIETRA (M3)</li> <li>COLONNINA (M4)</li> <li>DISSUASORE IN PIETRA (DP1)</li> <li>DISSUASORE IN METALLO (DM1, DM2)</li> <li>DISSUASORE A BALAUSTRATA IN METALLO (DM3)</li> <li>DISSUASORE (DISSUASORE)</li> <li>PANCHINA IN LEGNO (PC1)</li> <li>PANCHINA IN PIETRA (PP1)</li> </ul>
<ul style="list-style-type: none"> <li>ILLUMINAZIONE LAMPIONI (LA1, LA2)</li> <li>SU PALO (LA3)</li> <li>SU PALO (LA4)</li> </ul>	<ul style="list-style-type: none"> <li>SBRACCIO A MURO (LM1)</li> <li>SBRACCIO SU PALO (LM2)</li> <li>SBRACCIO A MURO (LS1)</li> <li>A SOSPENSIONE (LS2)</li> <li>ARMATURA STRADALE (PA1)</li> </ul>	<ul style="list-style-type: none"> <li>PROIETTORE AD INCASSO (PL1)</li> <li>CHIAVE O SARACINESA (SC1)</li> <li>TUBAZIONE ACQUEDOTTO (TU1)</li> </ul>

0.00 quota altimetrica / 3.50 quota lineare

<ul style="list-style-type: none"> <li>SEGNALITICA VERTICALE (SV1)</li> <li>CASSONETTO (CS1)</li> <li>IMPIANTI (I1)</li> <li>PLUVIALE (PL1)</li> <li>EDICOLA VOTIVA (EV1)</li> <li>ARREDO URBANO (AU1)</li> <li>ARMATURA STRADALE A SBRACCIO (AS1)</li> </ul>	<ul style="list-style-type: none"> <li>LAMPIONE (LA1)</li> <li>LAMPIONE A MURO (LM1)</li> <li>FONTELLA PUBBLICA (FO1)</li> <li>PANCHINA (PA1)</li> <li>BALAUSTRATA METALLICA (BM1)</li> <li>CORRIMANO METALLICO (CM1)</li> <li>RECINZIONE METALLICA (RM1)</li> </ul>	<ul style="list-style-type: none"> <li>RECINZIONE LINEA (RL1)</li> <li>OPERA PROVVISORIA (OP1)</li> <li>MATERIALE DI RISULTA (MR1)</li> <li>DISSUASORE IN PIETRA (DP1)</li> <li>DISSUASORE IN METALLO (DM1)</li> <li>FIORIERA (FO1)</li> </ul>
---	--	--

Definizione pareti ed elementi in alzato compresi nell'ambito d'intervento  
 parete oiv elemento compreso nell'ambito  
 parete oiv elemento non compreso nell'ambito

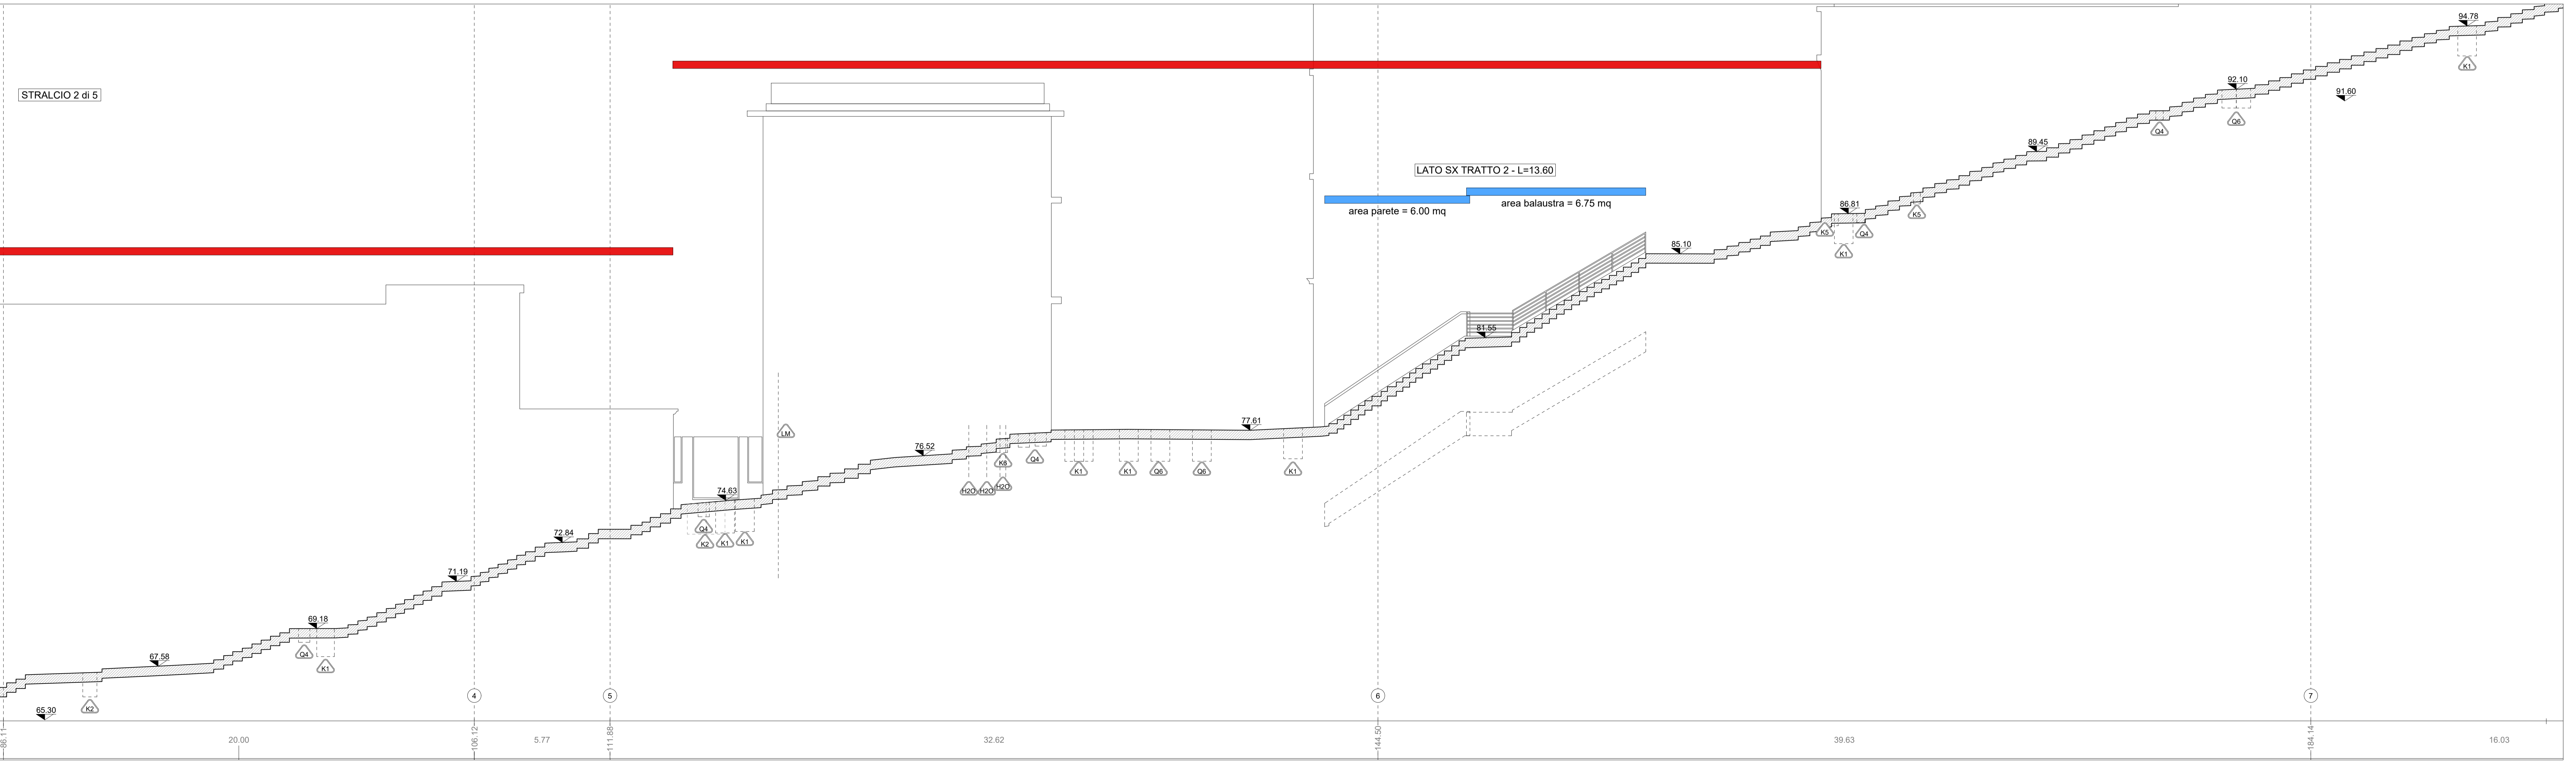

COMMITTENTE  
 COMUNE DI NAPOLI  
 RESPONSABILE DEL PROCEDIMENTO  
 arch. Francesca Spera

CITTÀ VERTICALE: RIQUALIFICAZIONE DEI PERCORSI PEDONALI TRA LA COLLINA E IL MARE

MANDATARIA  
 sab gruppo es  
 Via Pieviola, 15  
 06128 Perugia  
 info@sabgroup.it www.sabgroup.it

MANDANTI  
 RS S.r.l.  
 Via S. Anna di Lombardi, 16  
 80134 Napoli  
 info@rs.it

Studio Ing. Alberto Capitanucci  
 Ingegnere della Provincia di Napoli  
 Sezione A  
 N° 4348  
 011185  
 ALBERTO CAPITANUCCI  
 LETTORE CIVILE E ARCHITETTUALE  
 SEZIONE DEL SANTIFESIMO

ELABORATO  
 Architettura - Stato di Fatto  
 Calata San Francesco  
 Profilo longitudinale sx - Stralcio 2 di 5

GRE034b/00  
 CNAP.001-01-02.20.ESE  
 1:100

Nome file: /file name CNAP.001GRE03400 a-e 00 (SX).dwg  
 UNITA' DI MISURA / Unit of Measure m