


PIANTA PIANO PRIMO (+4.80 M)

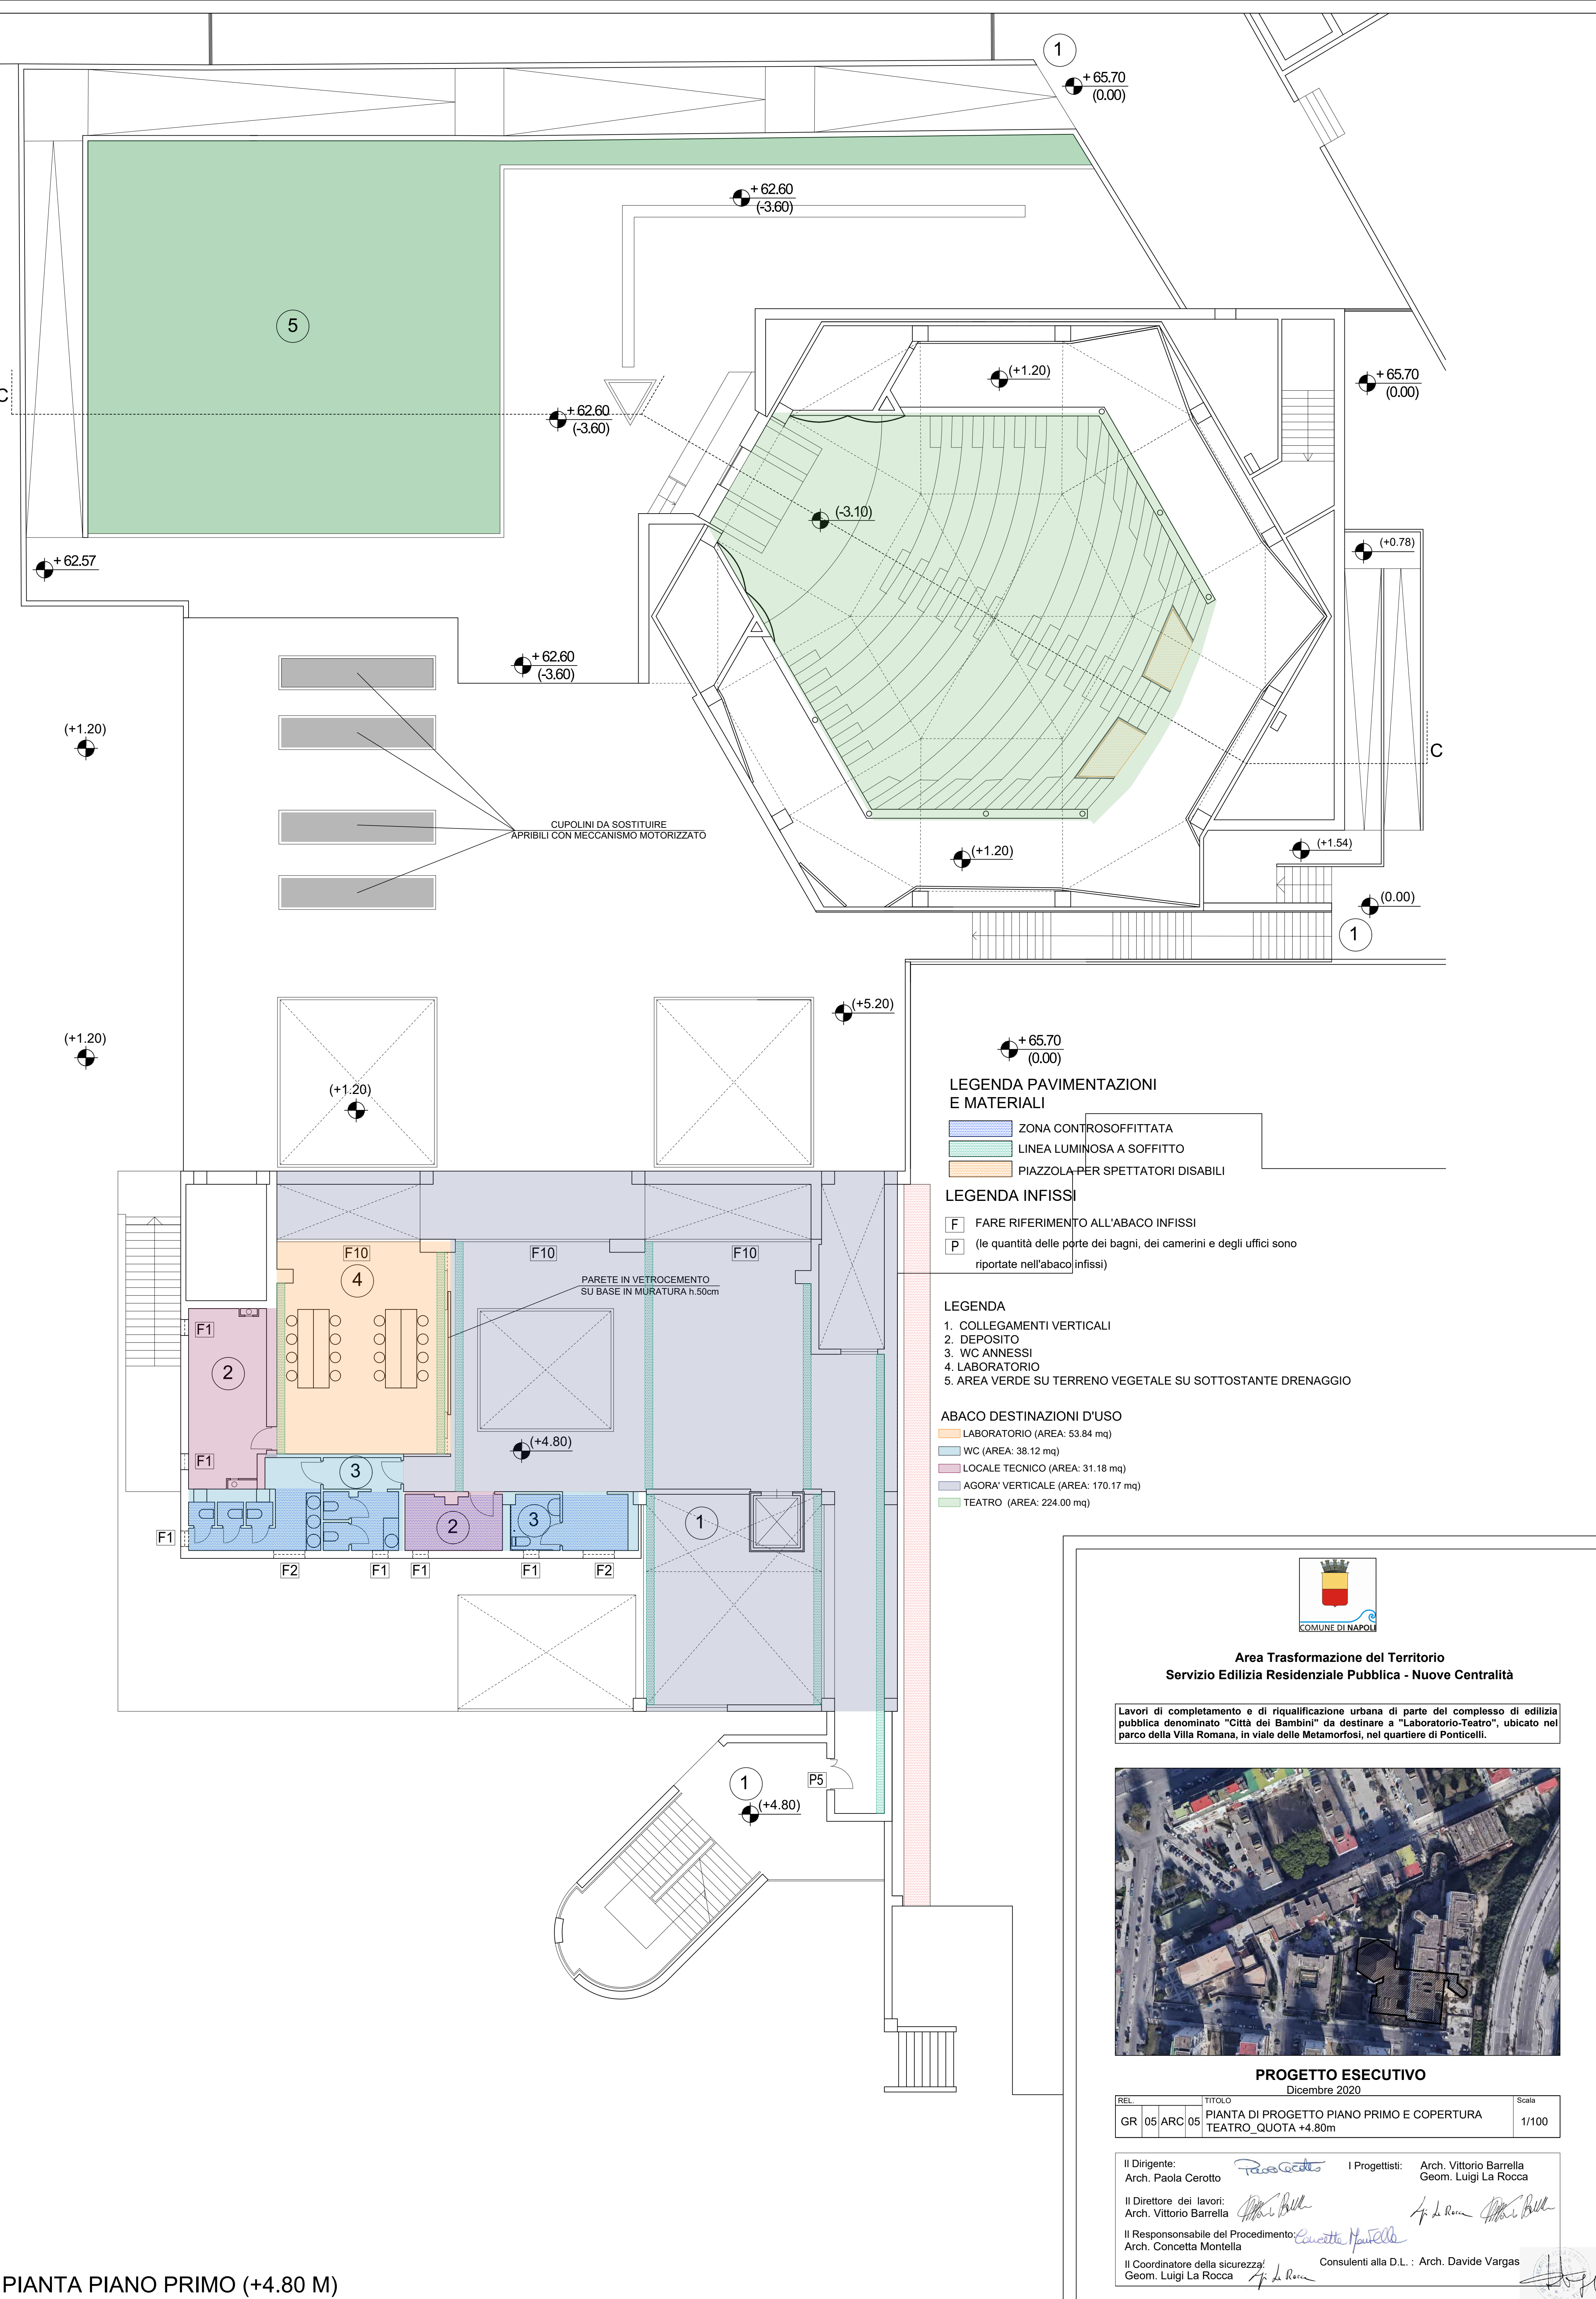




COMUNE DI NAPOLI

Area Trasformazione del Territorio
Servizio Edilizia Residenziale Pubblica - Nuove Centralità

Lavori di completamento e di riqualificazione urbana di parte del complesso di edilizia pubblica denominato "Città dei Bambini" da destinare a "Laboratorio-Teatro", ubicato nel parco della Villa Romana, in viale delle Metamorfosi, nel quartiere di Ponticelli.

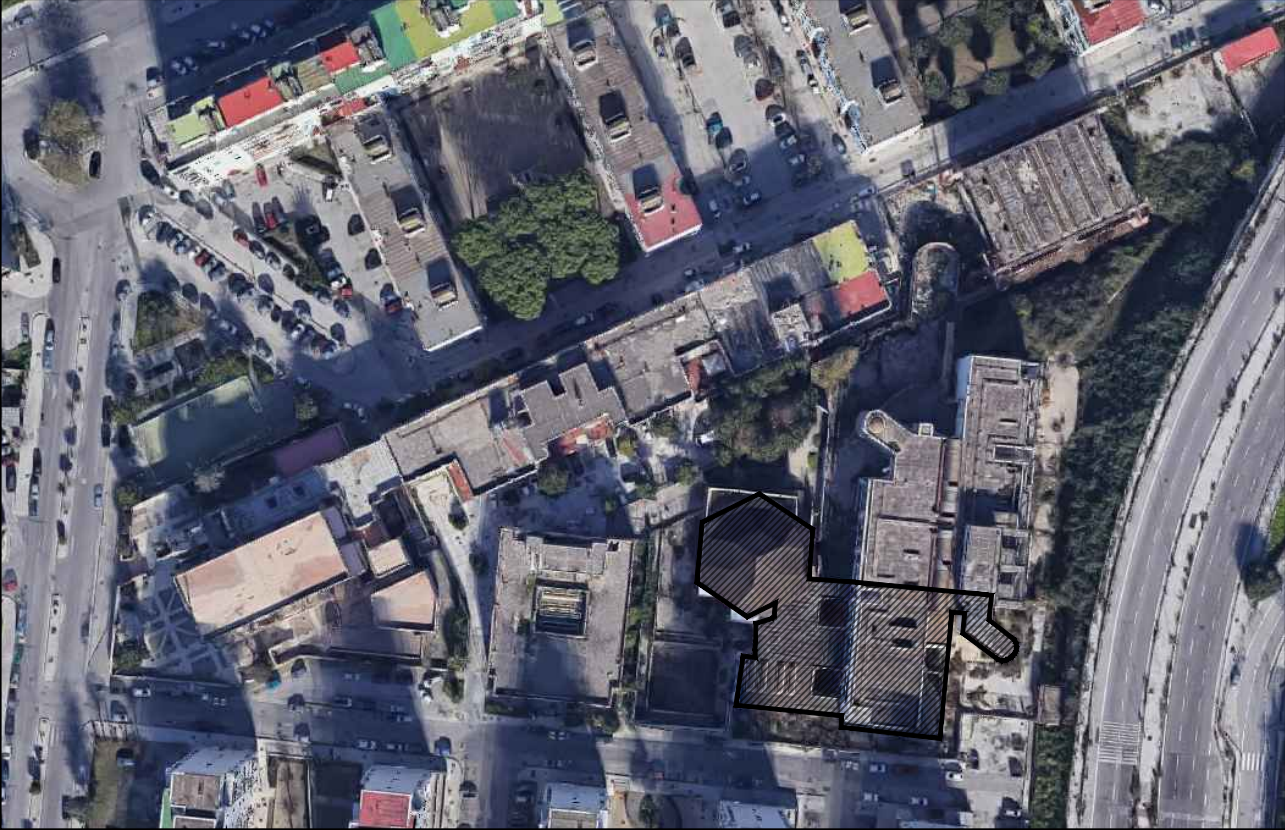

PROGETTO ESECUTIVO
Dicembre 2020

| | | |
|--------------|---|-------|
| REL. | TITOLO | Scala |
| GR 05 ARC 05 | PIANTA DI PROGETTO PIANO PRIMO E COPERTURA TEATRO_QUOTA +4.80m | 1/100 |

Il Dirigente:
Arch. Paola Cerotto

Il Direttore dei lavori:
Arch. Vittorio Barrella

Il Responsabile del Procedimento:
Arch. Concetta Montella

Il Coordinatore della sicurezza:
Geom. Luigi La Rocca

I Progettisti:
Arch. Vittorio Barrella
Geom. Luigi La Rocca

Consulenti alla D.L.: Arch. Davide Vargas