
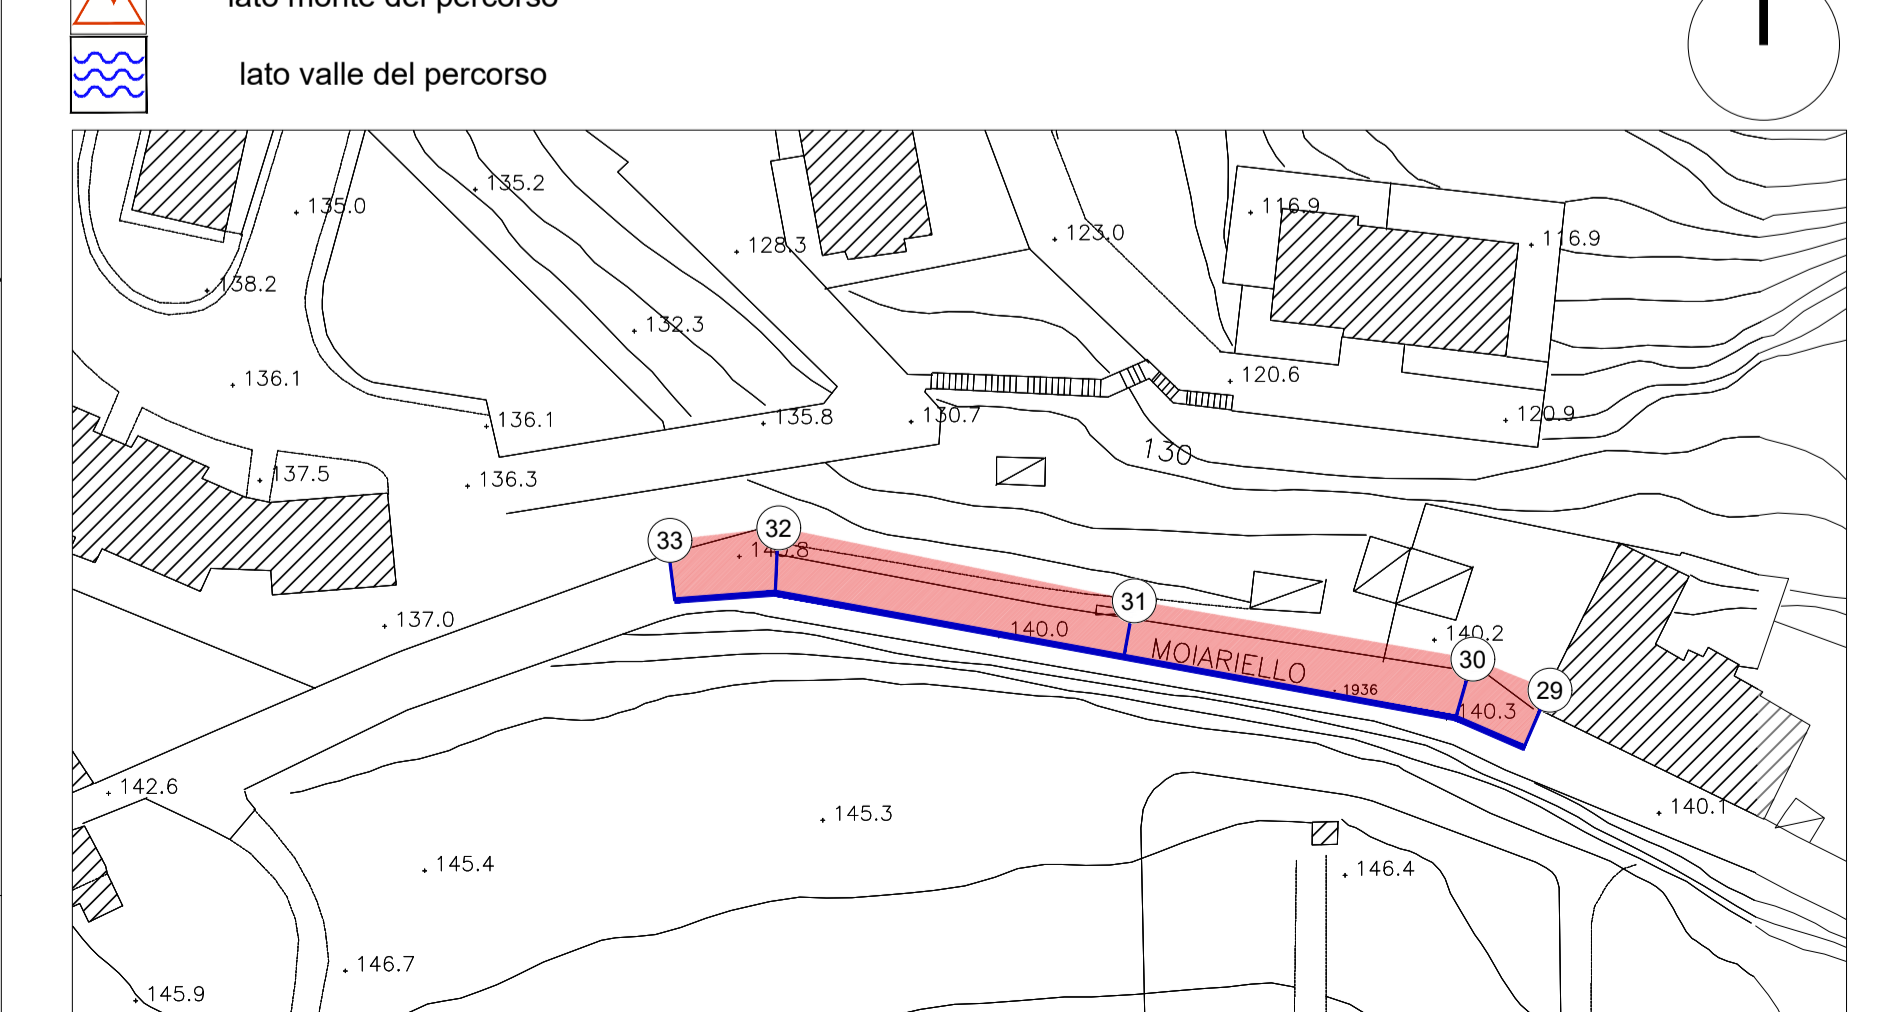
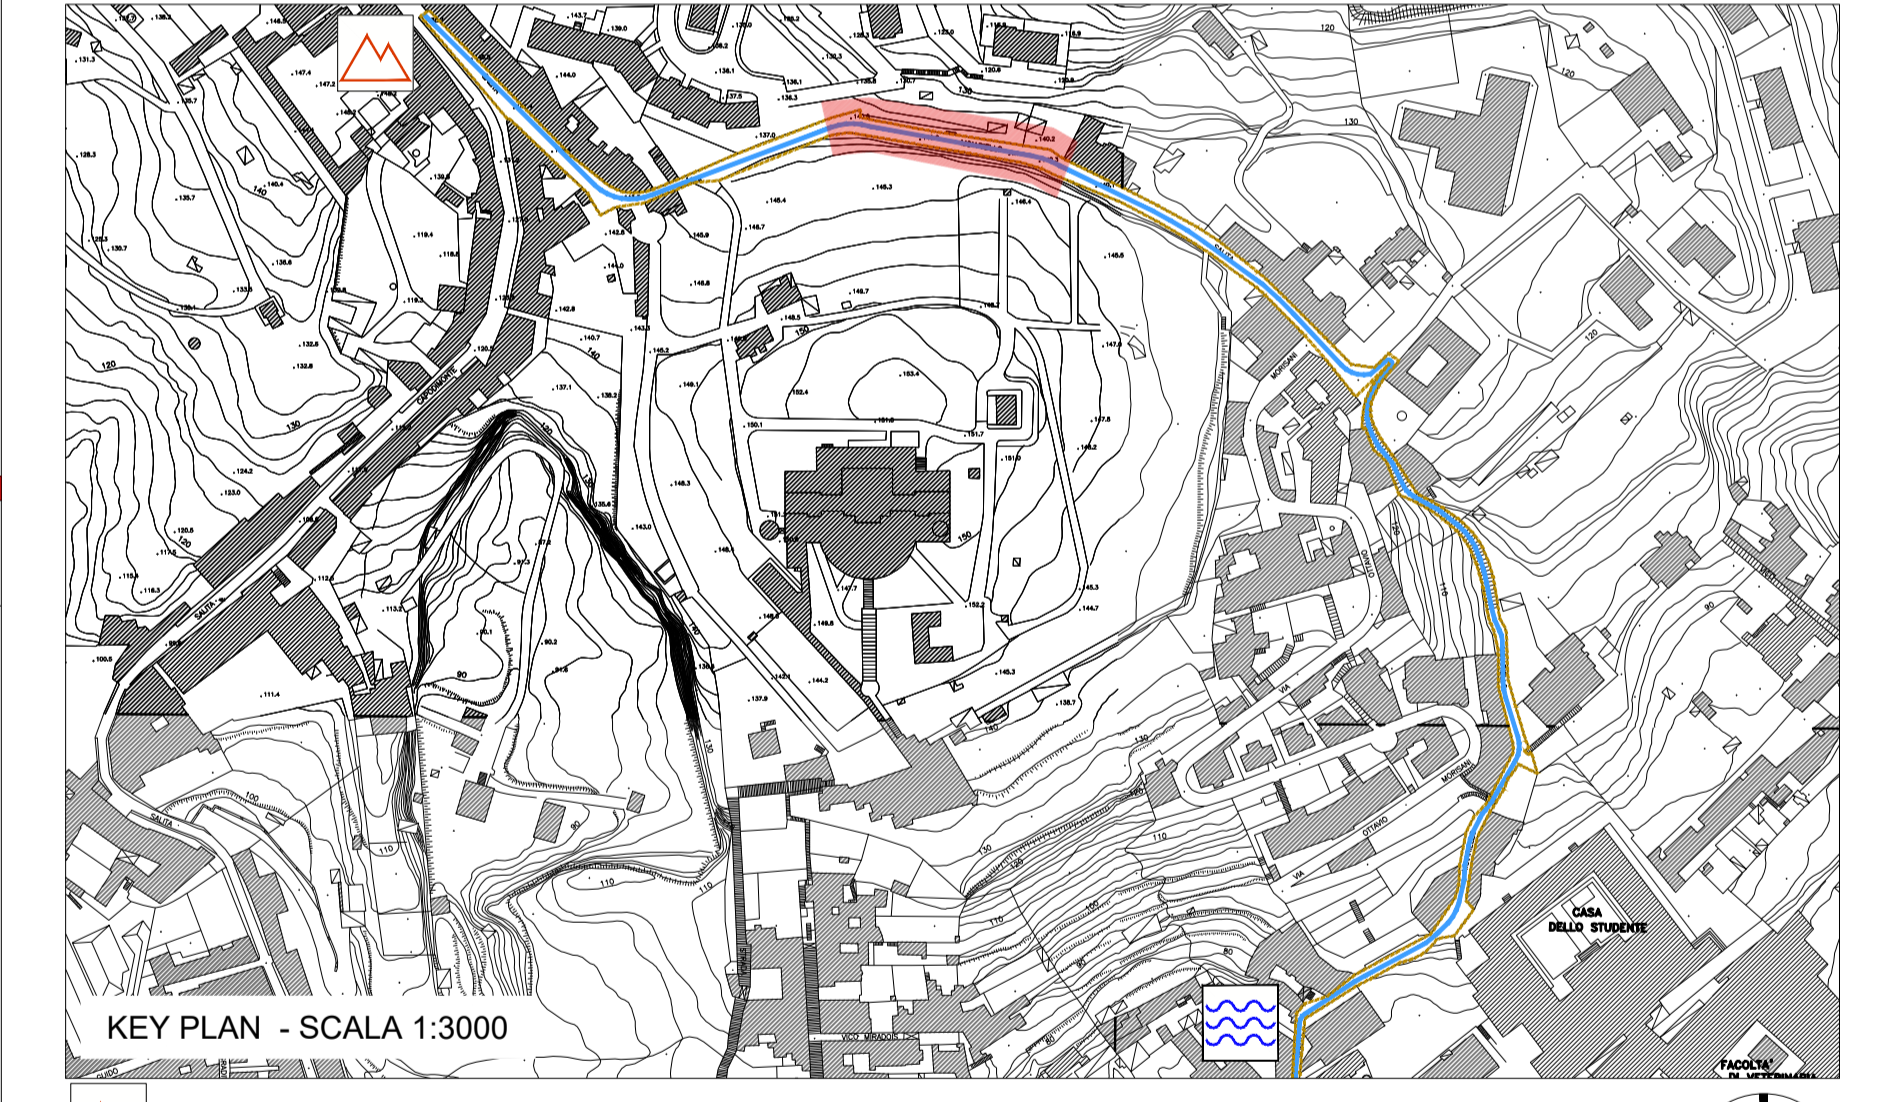


STATO DI FATTO

<ul style="list-style-type: none"> CHUSINO IN METALLO CHUSINO IN PIETRA CHUSINO IN CLS DIMENSIONI VARIABILI 	<ul style="list-style-type: none"> CADITOIA IN PIETRA CADITOIA IN METALLO CADITOIA IN METALLO LUNGHEZZA VARIABILE CADITOIA IN METALLO A PANTA QUADRATA CADITOIA IN METALLO DIMENSIONI VARIABILI 	<ul style="list-style-type: none"> COLONNINA BALAUSTRATA IN METALLO COLONNINA BALAUSTRATA IN PIETRA COLONNINA DISSUASORE IN PIETRA DISSUASORE IN METALLO DISSUASORE A BALAUSTRATA IN METALLO DISSUASORE PANCHINA IN LEGNO PANCHINA IN PIETRA
<ul style="list-style-type: none"> ILLUMINAZIONE LAMPIONI SU PALO SU PALO 	<ul style="list-style-type: none"> SBRACCIO A MURO SBRACCIO SU PALO A SOSPENSIONE ARMATURA STRADALE 	<ul style="list-style-type: none"> PROIETTORE AD INCASSO CHIAVE O SARACINESA TUBAZIONE ACQUEDOTTO
<ul style="list-style-type: none"> SEGNALETICA VERTICALE CASSONETTO IMPIANTI PLUVIALE EDICOLA VOTIVA ARREDO URBANO ARMATURA STRADALE A SBRACCIO 	<ul style="list-style-type: none"> LAMPIONE LAMPIONE A MURO FONTELLA PUBBLICA PANCHINA BALAUSTRATA METALLICA CORRIMANO METALLICO RECINZIONE METALLICA 	<ul style="list-style-type: none"> RECINZIONE LINEA OPERA PROVVISORIALE MATERIALE DI RISULTA PANCHINA DISSUASORE IN PIETRA DISSUASORE IN METALLO FIORIERA

Definizione pareti ed elementi in alzato compresi nell'ambito d'intervento
 parete o elemento compreso nell'ambito
 parete o elemento non compreso nell'ambito

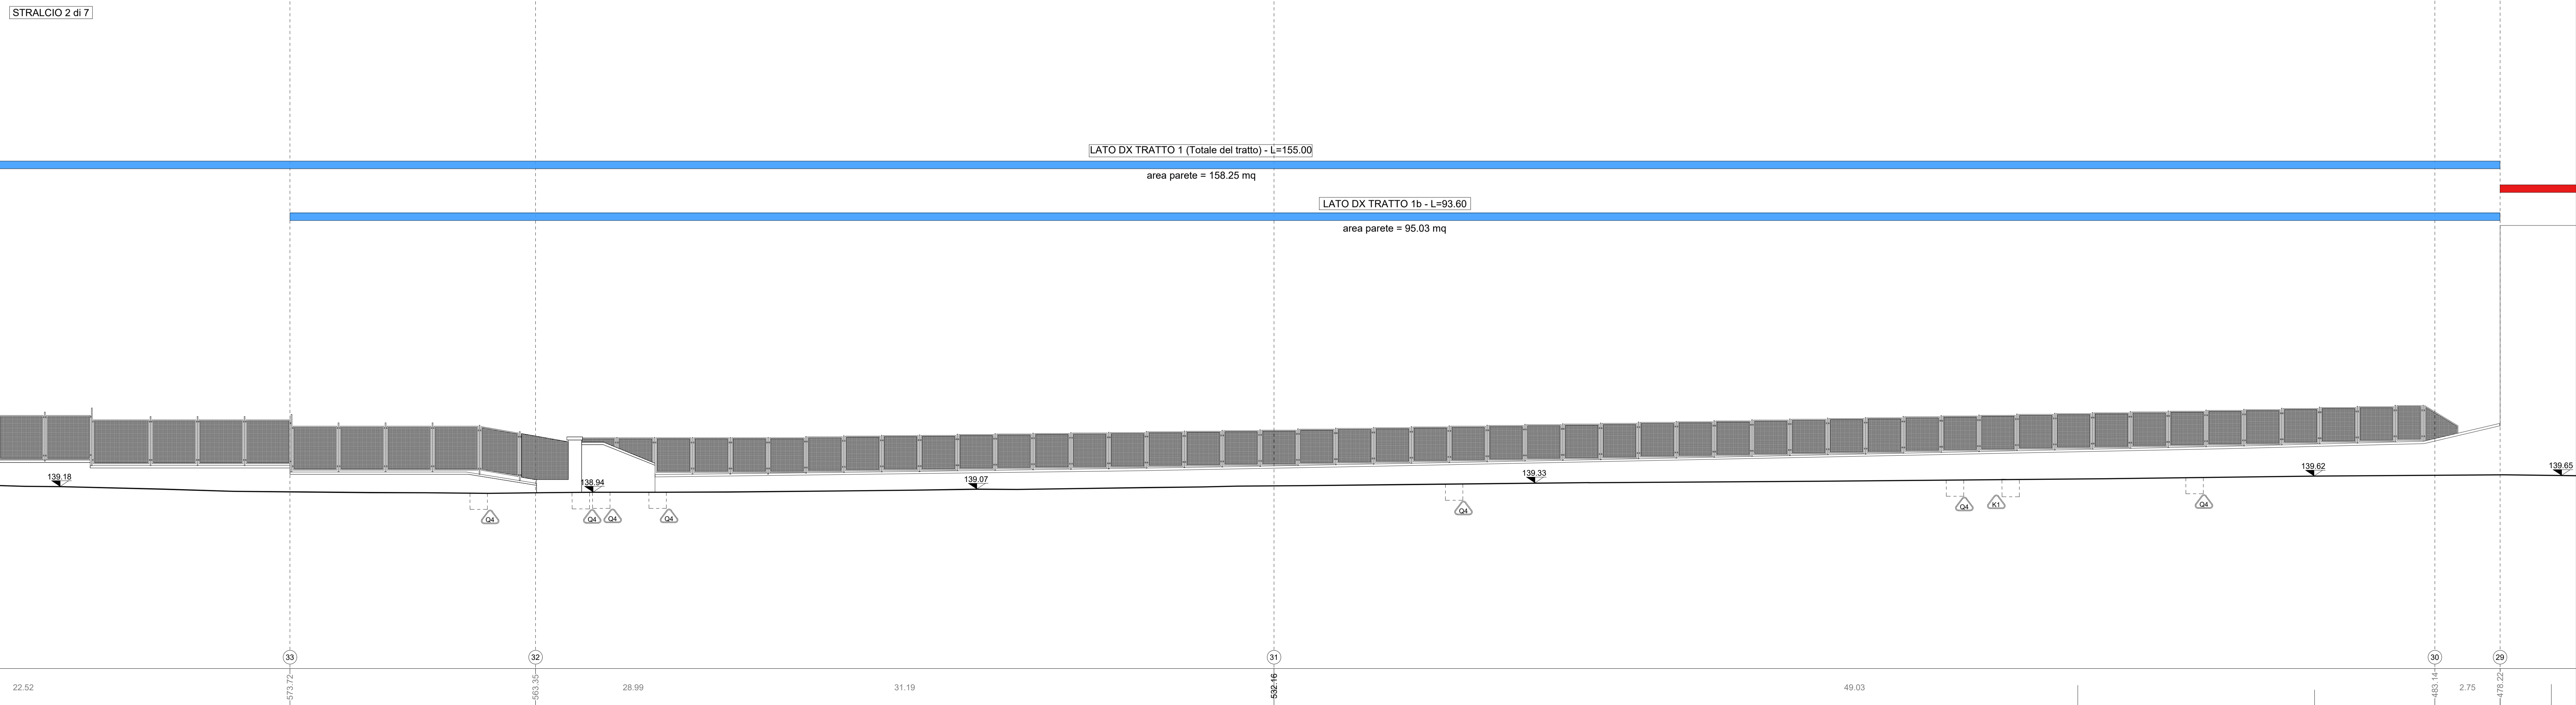

COMMITTENTE
 COMUNE DI NAPOLI

RESPONSABILE DEL PROCEDIMENTO
 arch. Francesca Spersa

CITTÀ VERTICALE: RIQUALIFICAZIONE DEI PERCORSI PEDONALI TRA LA COLLINA E IL MARE

MANDATARIA
 gruppo sab
 Via Plevicola, 15
 00128 - Perugia
 info@sabgroup.it www.sabgroup.it

MANDANTI
 B.S.R.I.
 Via Saffarino de' Lombardi, 16
 00186 - Napoli
 Arch. Francesco Pedrari
 Arch. Sergio Tucci
 Arch. Francesco Fucilli
 Arch. Luca Persicini

Studio Ing. Alberto Capitanucci
 Arch. Francesco Pedrari, Ph.D.
 Arch. Vincenzo Pujia
 Ing. Luca Braccatori
 (Divisione Napoli)

ELABORATO
 Architettura - Stato di Fatto
 Salita Moiariello
 Profilo longitudinale DX - Stralcio 2 di 7

GRE0301/00

IN ELAB. NO. ANO. COO. COOM. COSE. OPERA.
 DATA 1:100

UNITE DI MISURA / Unit of Measure