

REALIZZAZIONE DI UN'ATTREZZATURA SPORTIVA CON FINALITÀ DIDATTICHE E DI ESERCIZIO CON PARCO A VERDE E PARCHEGGI CONVENZIONATI ai sensi dell'intervento n.37 della Tavola 8 "Specificazioni della variante al P.R.G. del Comune di Napoli"

situata
in Via San Domenico s.n.c.
riportato in N.C.T. del Comune di Napoli al foglio 127, particella 443 e foglio 128, particella 901

COMMITTENTE:
AMC S.R.L.
Legale Rappresentante: Dott. Enrico Perillo


PROGETTISTA: ARGO
INGEGNERIA S.R.L.
Arch. Sandra Brusco



ELABORATO 59 - A - ARC - 24 - SOVRAPPOSIZIONI PIANTA COPERTURA
SCALA 1:200

Data: 25/09/2024

INTEGRAZIONE 25/09/2024

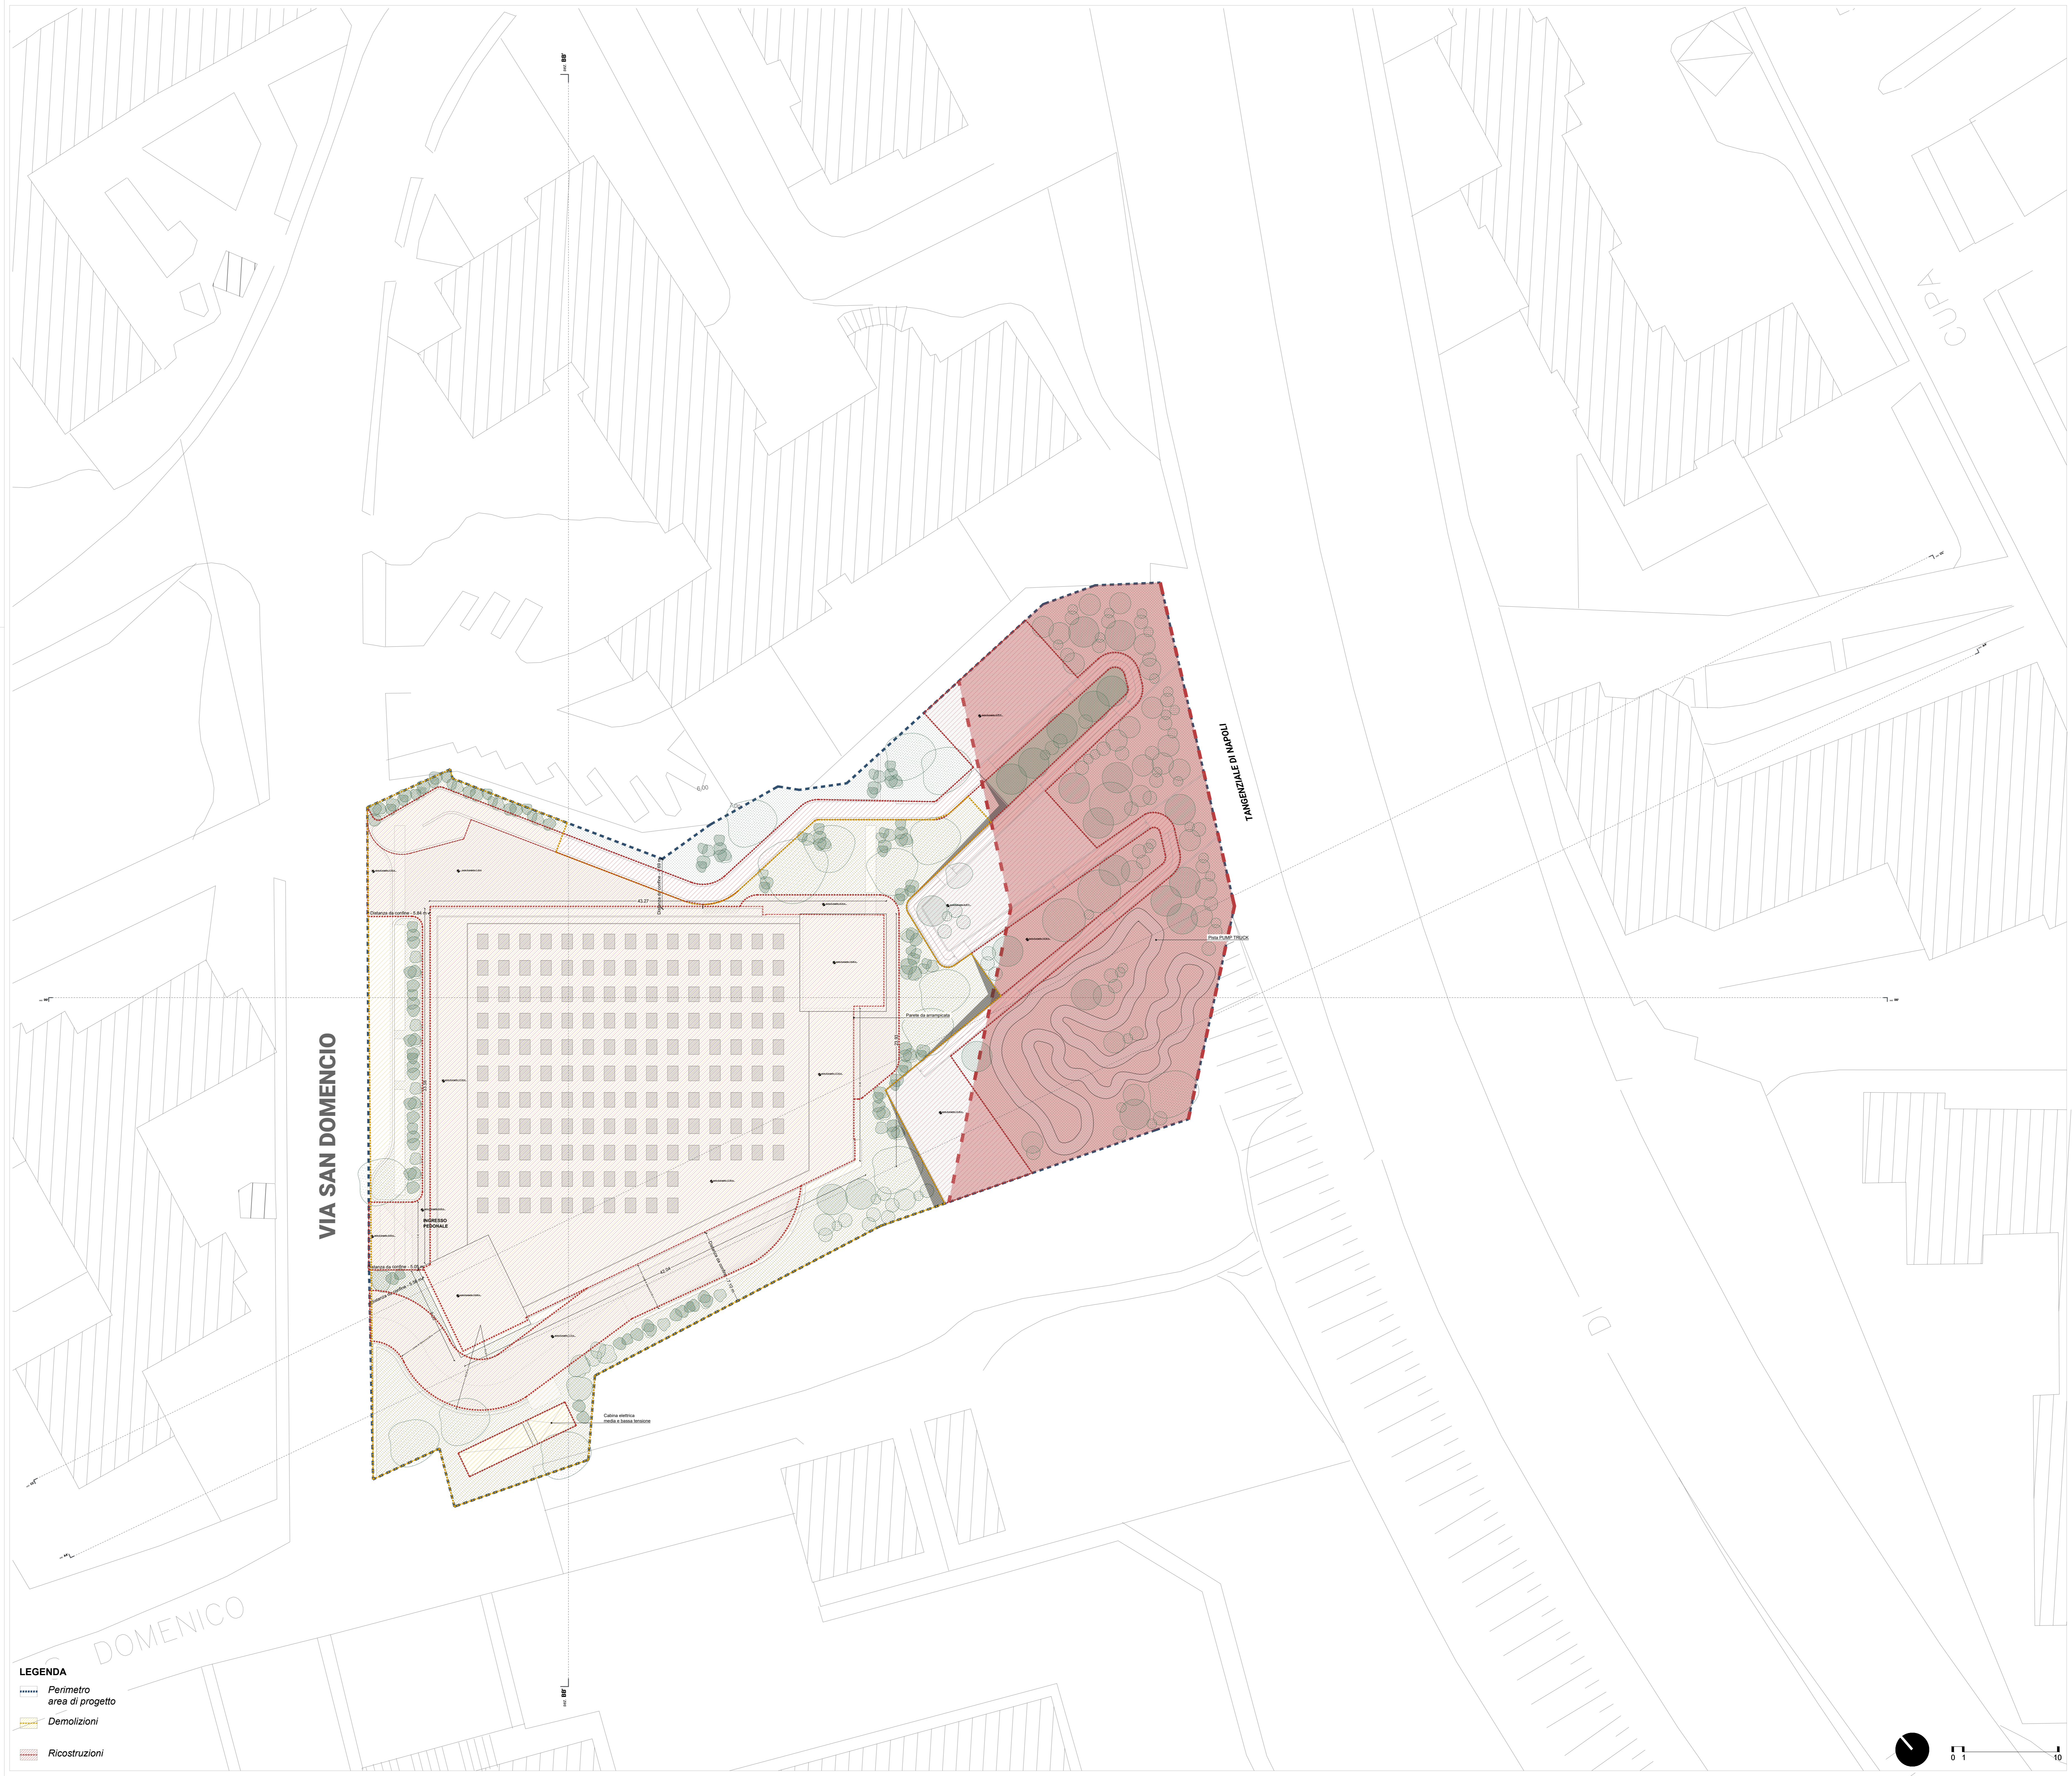

LEGENDA
Perimetro area di progetto
Demolizioni
Ricostruzioni