


1 Carpenteria - Platea di Fondazione
1:20

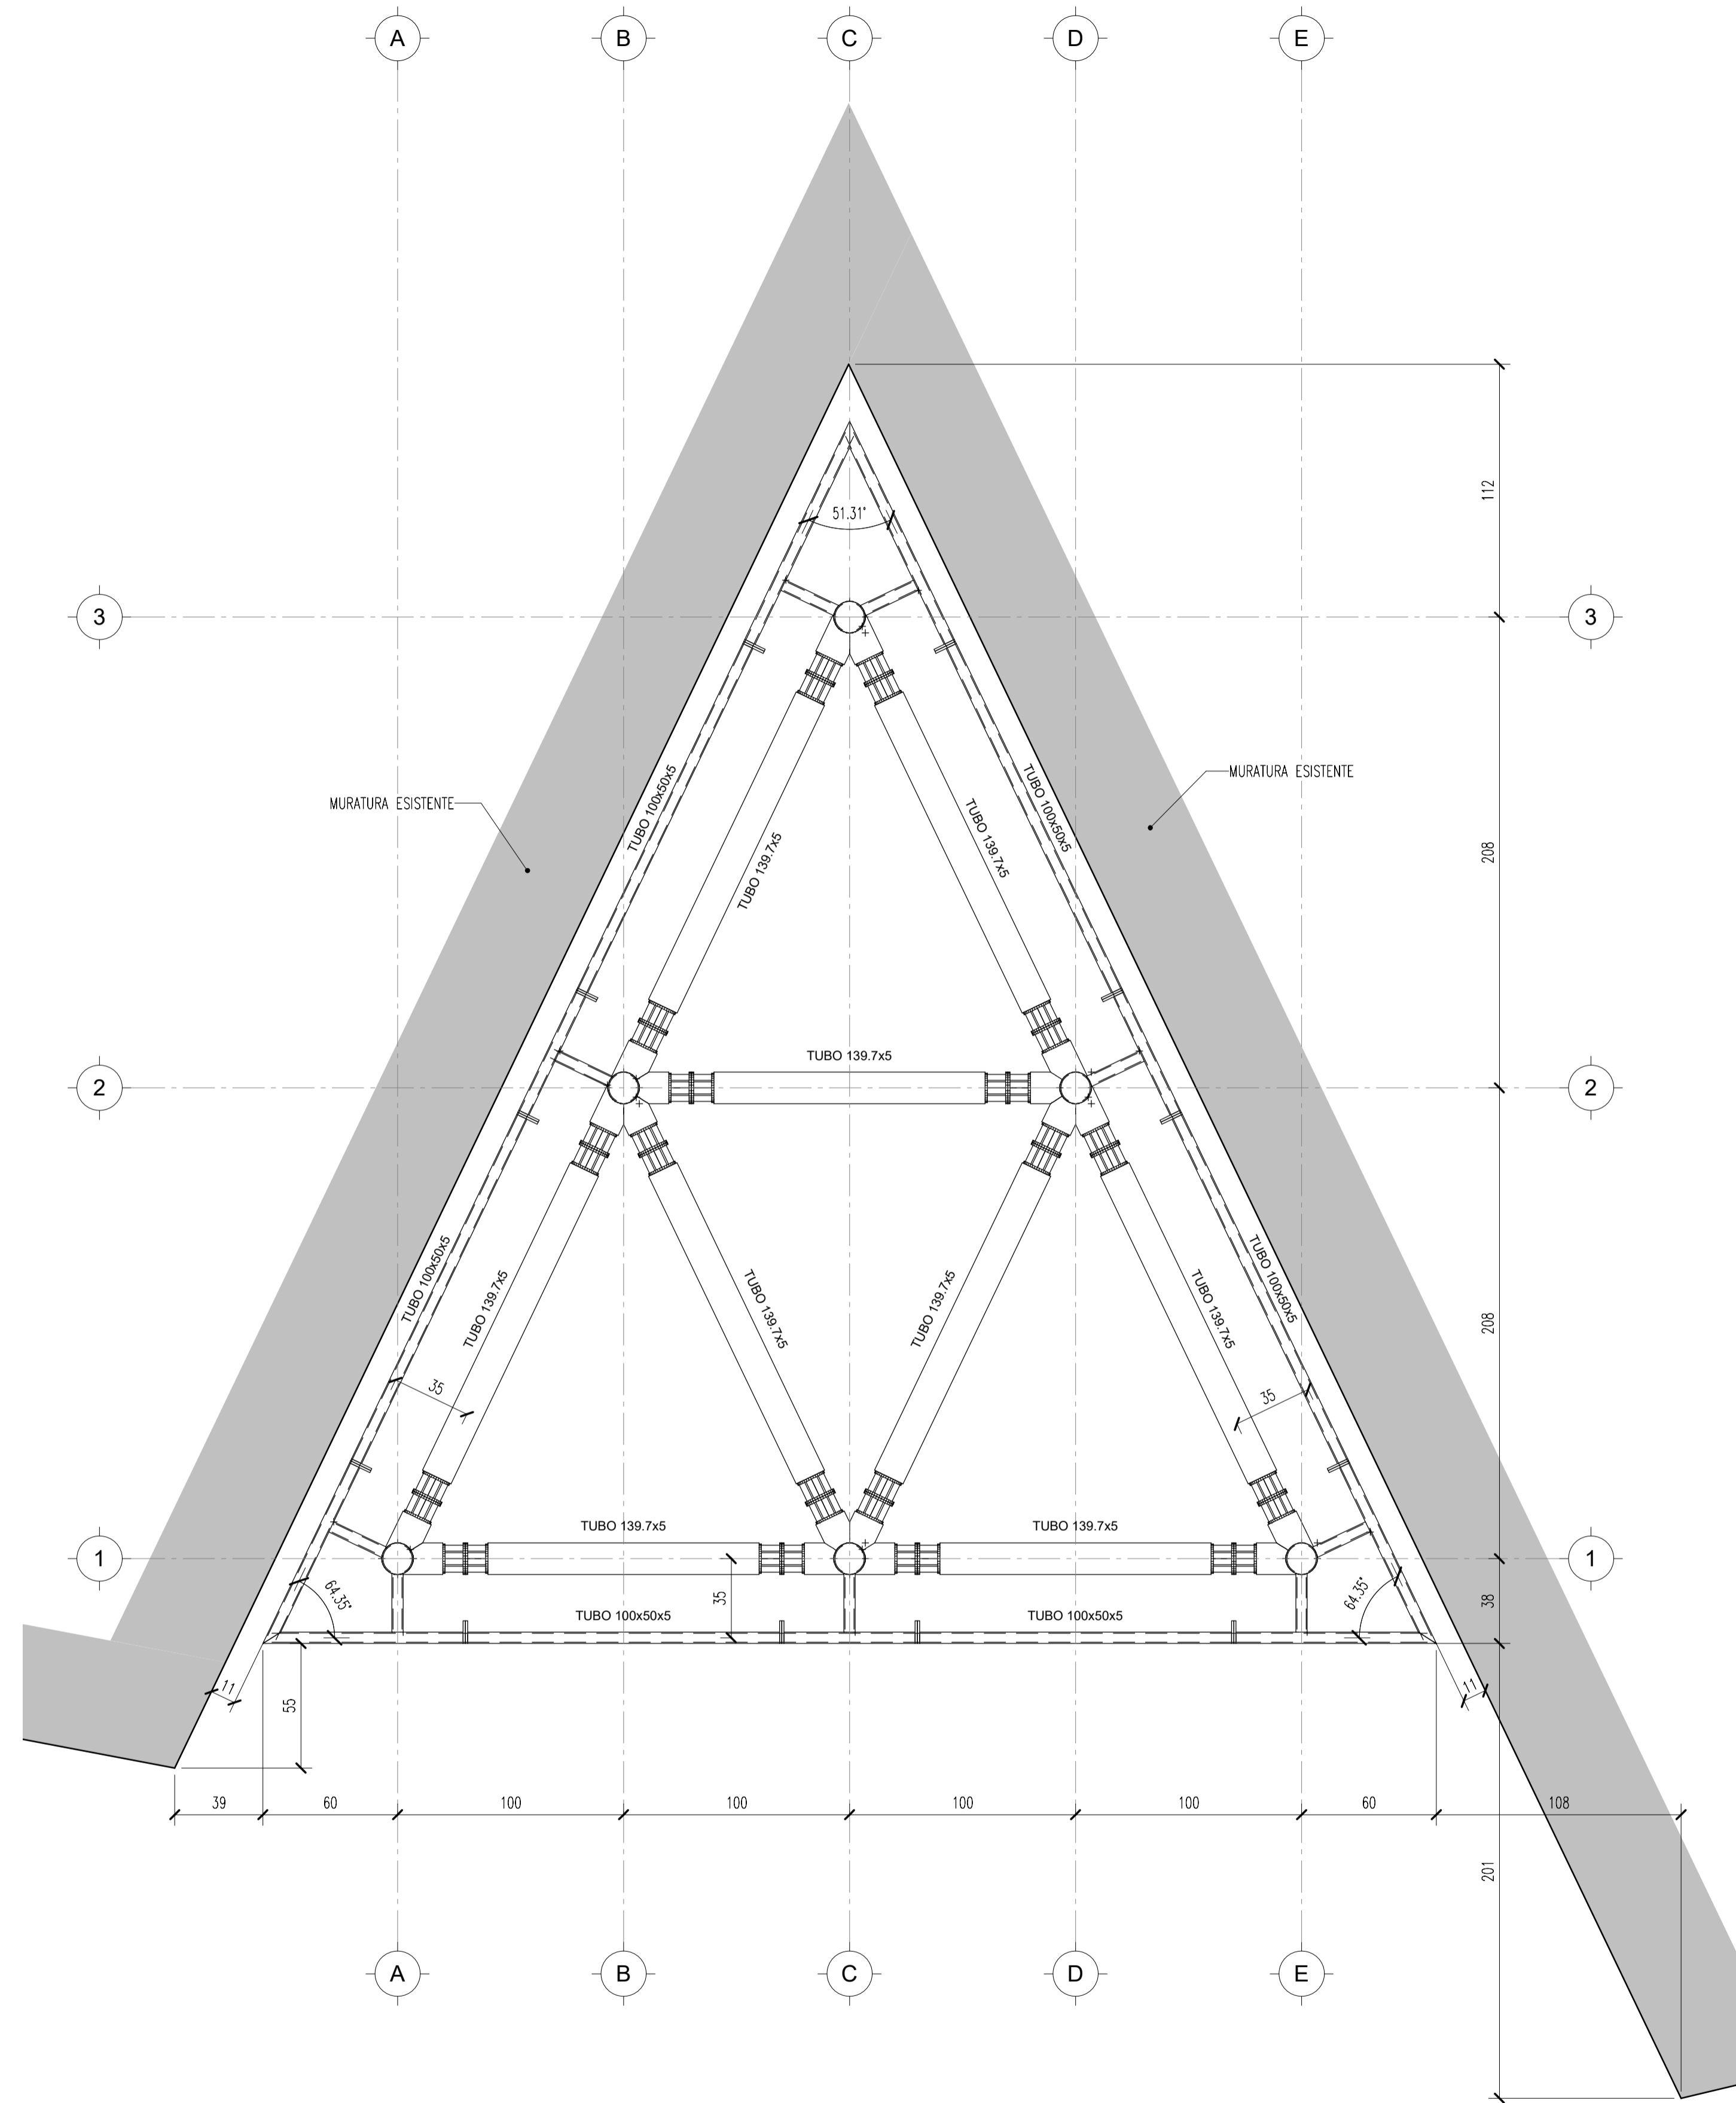

2 Carpenteria - Pianta delle Coperture
1:20

COMMITTENTE

COMUNE DI NAPOLI

RESPONSABILE DEL PROCEDIMENTO
arch. Francesca Spera

CITTÀ VERTICALE: RIQUALIFICAZIONE DEI PERCORSI PEDONALI TRA LA COLLINA E IL MARE

MANDATARIA

Via Pieveola, 15
08129 Pianiga
info@sabeng.it
www.sabgr.it

SEZIONE A
N° 4705
DOCTORE ADRIAN
MARCHI ADRIAN
SEZIONE CIVILE E AMBIENTALE
SETTORE DELL'URBANISMO

SEZIONE A
N° 4705
DOCTORE PAPI
MARCHI ADRIAN
SEZIONE CIVILE E AMBIENTALE
SETTORE DELL'URBANISMO

MANDANTI

Via San'Anna di Lombardi, 10
80139 Napoli
info@bs.it
www.bs.it

SEZIONE A
N° 4705
DOCTORE PAPI
MARCHI ADRIAN
SEZIONE CIVILE E AMBIENTALE
SETTORE DELL'URBANISMO

SEZIONE A
N° 4705
DOCTORE PAPI
MARCHI ADRIAN
SEZIONE CIVILE E AMBIENTALE
SETTORE DELL'URBANISMO

Studio Ing. Alberto Capitanucci

SEZIONE A
N° 4705
DOCTORE PAPI
MARCHI ADRIAN
SEZIONE CIVILE E AMBIENTALE
SETTORE DELL'URBANISMO

SEZIONE A
N° 4705
DOCTORE PAPI
MARCHI ADRIAN
SEZIONE CIVILE E AMBIENTALE
SETTORE DELL'URBANISMO

SEZIONE A
N° 4705
DOCTORE PAPI
MARCHI ADRIAN
SEZIONE CIVILE E AMBIENTALE
SETTORE DELL'URBANISMO

ELABORATO
Strutture- Progetto
Salita Moiriello
Pensilina - Pianta Carpenterie

04.GSE001/00

SCALA
1:20

N° ELAB. _____

DATA _____

04.GSE001/00

SCALA
1:20

00 _____

01 _____

02 _____

03 _____

04 _____

05 _____

06 _____

07 _____

08 _____

09 _____

10 _____

04.GSE001/00

SCALA
1:20

NOME FILE: File nome

04.GSE001/00

UNITA' DI MISURA