

1	17/11/2022	PFTE per contratti pubblici del PNRR e PNC	N. Piscio	A. Bado	A. Del Grosso
0	06/04/2022	PRIMA EMISSIONE	A. Paris	A. Bado	A. Del Grosso
REV	DATE	DESCRIPTION	PREPARED BY	CHECKED BY	APPROVED BY

PROGETTO:
ESTENSIONE DELLA RETE CICLABILE CITTADINA
AMBITO NORD-OCCIDENTALE

PROGETTAZIONE DI FATTIBILITÀ TECNICO-ECONOMICA

CLIENT:


 Ministero delle Infrastrutture e della Mobilità Sostenibile

RIR

TITLE:
 PROGETTAZIONE DI FATTIBILITÀ TECNICO-ECONOMICA
 ESTENSIONE DELLA RETE CICLABILE CITTADINA
 AMBITO NORD-OCCIDENTALE
 STATO DI FATTO 1 DI 7
 rilievo particolareggiato della segnaletica

PREPARED BY	SIGNATURE	DATE	IDENTIFICATION No.:	02_T5b.1	SHEET	1/1
CONTROLLED BY	A. Bado	17/11/2022	CLIENT Doc. Code:	-	SCALE	1:1000
APPROVED BY	A. Del Grosso	17/11/2022	FILE NAME	T5 - StatoDiFattoSegn.dwg	REVISION	1



7	17/11/2022	PFTE per contratti pubblici del PNRR e PNC (N. Piscichio, A. Bado, A. Del Grosso)		
0	06/04/2022	PRIMA EMISSIONE	A. Parisi, A. Bado, A. Del Grosso	
REV	DATE	DESCRIPTION	PREPARED BY	CHECKED BY
				APPROVED BY

PROGETTO:
ESTENSIONE DELLA RETE CICLABILE CITTADINA
AMBITO NORD-OCCIDENTALE
PROGETTAZIONE DI FATTIBILITÀ TECNICO-ECONOMICA


CLIENT:


 Ministero della Infrastruttura e della Mobilità Sostenibile

TITLE:
**PROGETTAZIONE DI FATTIBILITÀ TECNICO-ECONOMICA
 ESTENSIONE DELLA RETE CICLABILE CITTADINA
 AMBITO NORD-OCCIDENTALE**
 STATO DI FATTO 2 DI 7
 rilievo particolareggiato della segnaletica



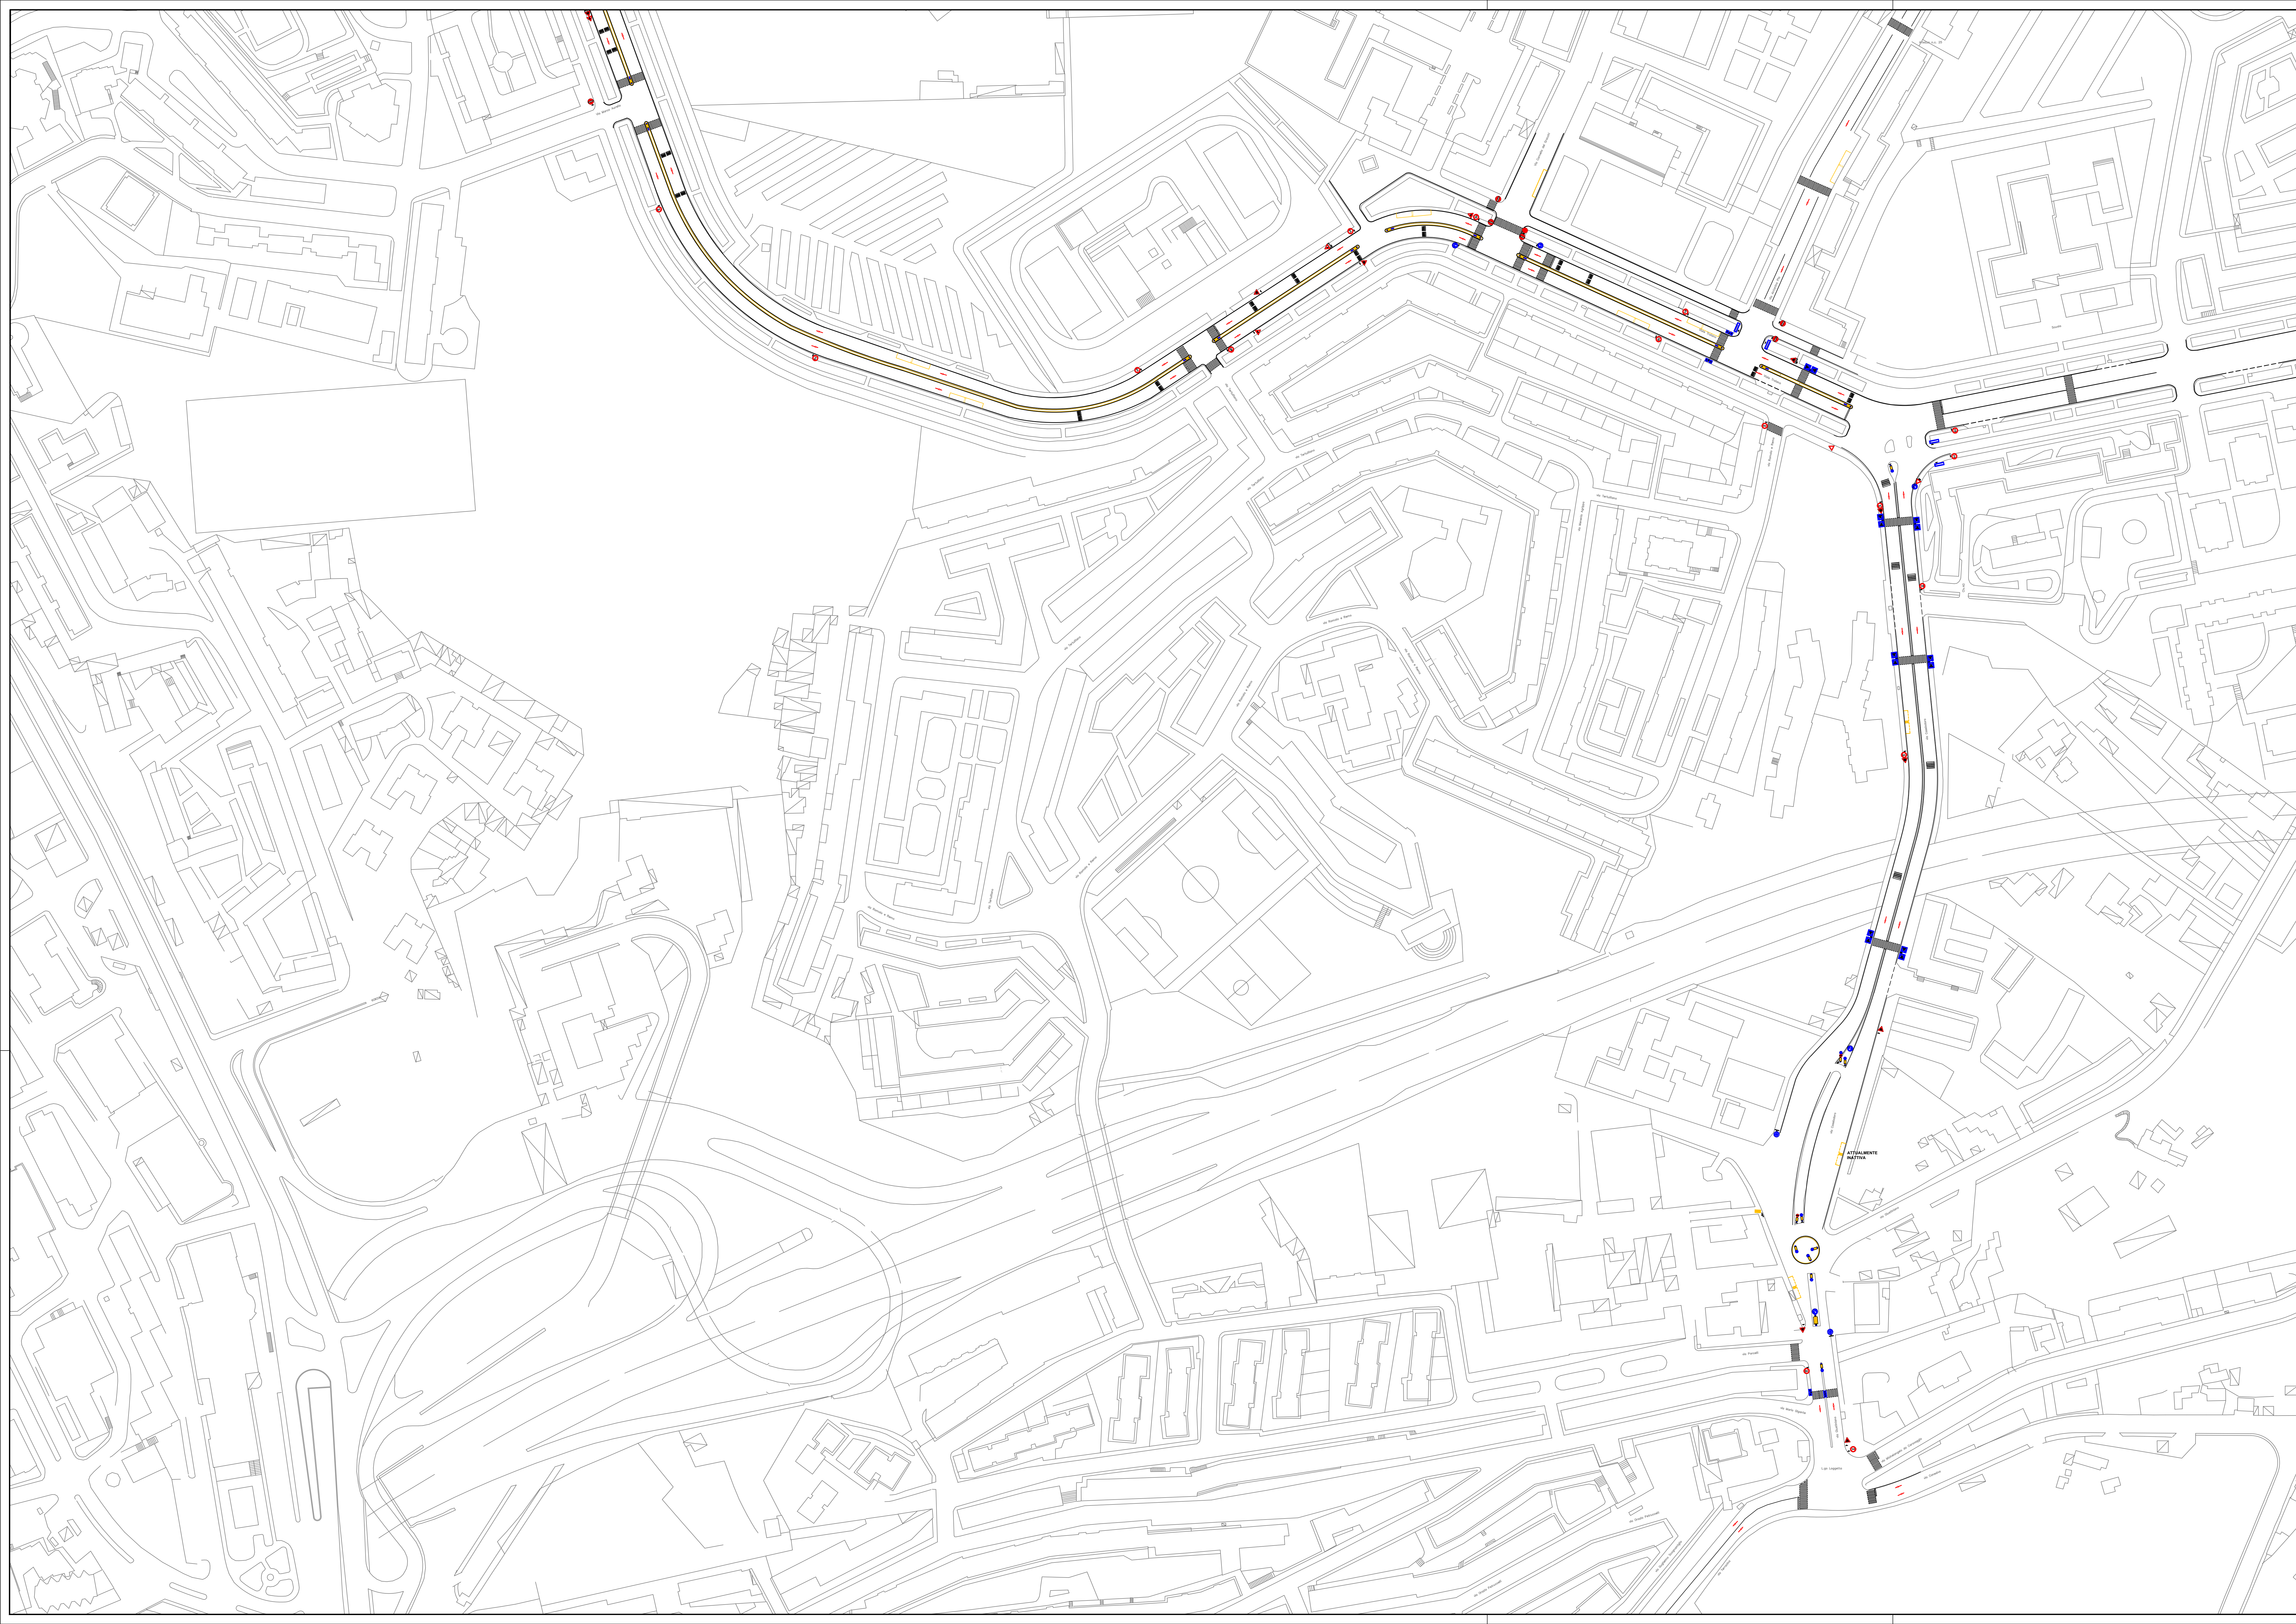

PREPARED BY	SIGNATURE	DATE	IDENTIFICATION No.:	02_T5b.2	SHEET	1/1
CONTROLLED BY	A. Bado	17/11/2022	CLIENT Doc. Code:	-	SCALE	1:1.000
APPROVED BY	A. Del Grosso	17/11/2022	FILE NAME	T5 - StatoDiFattoSegn.dwg	REVISION	1



7	17/11/2022	PFTE per contratti pubblici del PNRR e PNC	N. Piscichio	A. Bado	A. Del Grosso
0	06/04/2022	PRIMA EMISSIONE	A. Parisi	A. Bado	A. Del Grosso
REV	DATE	DESCRIPTION	PREPARED BY	CHECKED BY	APPROVED BY

PROGETTO:
ESTENSIONE DELLA RETE CICLABILE CITTADINA
AMBITO NORD-OCCIDENTALE
PROGETTAZIONE DI FATTIBILITÀ TECNICO-ECONOMICA

CLIENT


 Ministero delle Infrastrutture e della Mobilità Sostenibile

TITLE



PROGETTAZIONE DI FATTIBILITÀ TECNICO-ECONOMICA
 ESTENSIONE DELLA RETE CICLABILE CITTADINA
 AMBITO NORD-OCCIDENTALE
 STATO DI FATTO 3 DI 7
 rilievo particolareggiato della segnaletica

PREPARED BY	SIGNATURE	DATE	IDENTIFICATION No.:	02_T5b.3	SHEET	1/1
CONTROLLED BY	A. Bado	17/11/2022	CLIENT Doc. Code:	-	SCALE	1:1000
APPROVED BY	A. Del Grosso	17/11/2022	FILE NAME	T5 - StatoDiFattoSegn.dwg	REVISION	1




1	17/11/2022	PFTE per contratti pubblici del PNRR e PNC	N. Piscichio	A. Bado	A. Del Grosso
0	06/04/2022	PRIMA EMISSIONE	A. Parisi	A. Bado	A. Del Grosso
REV	DATE	DESCRIPTION	PREPARED BY	CHECKED BY	APPROVED BY

PROJECT: ESTENSIONE DELLA RETE CICLABILE CITTADINA
 AMBITO NORD-OCCIDENTALE
 PROGETTAZIONE DI FATTIBILITÀ TECNICO-ECONOMICA





CLIENT: **RINA**
Gruppo della Infrastruttura e della Mobilità Sostenibile

TITLE: PROGETTAZIONE DI FATTIBILITÀ TECNICO-ECONOMICA
 ESTENSIONE DELLA RETE CICLABILE CITTADINA
 AMBITO NORD-OCCIDENTALE
 STATO DI FATTO 4 DI 7
 rilievo particolareggiato della segnaletica

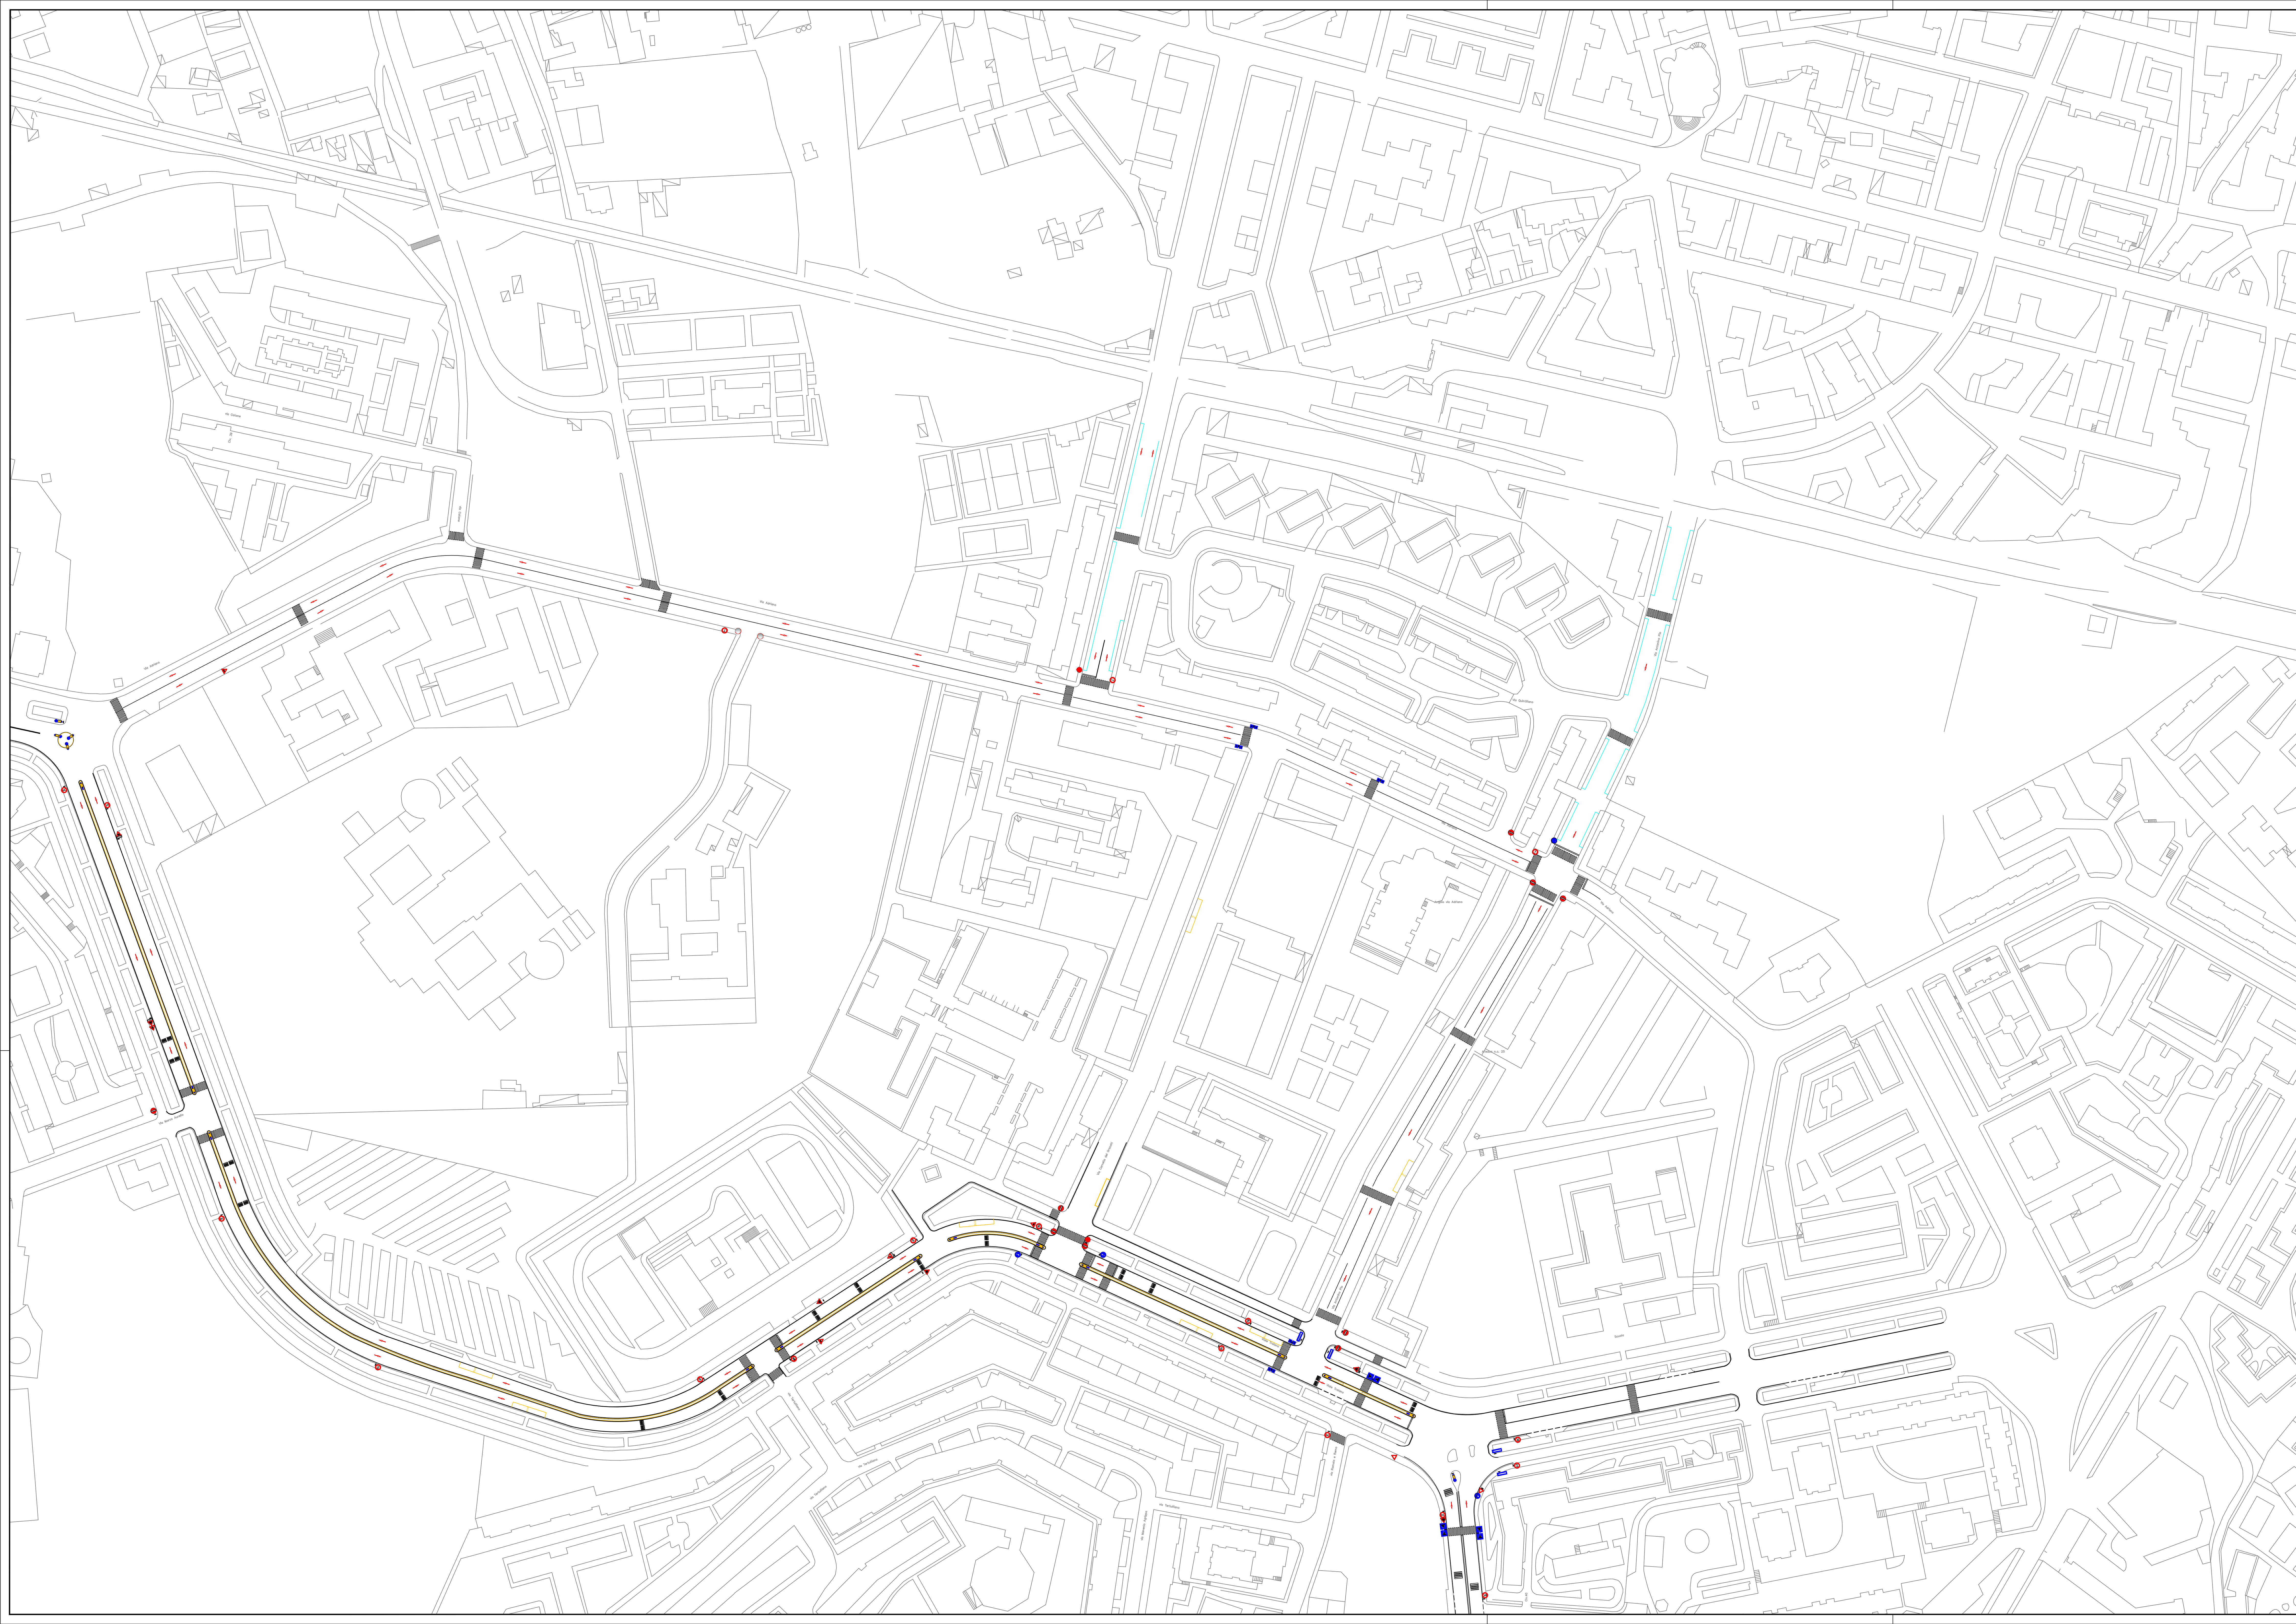PREPARED BY	SIGNATURE	DATE	IDENTIFICATION No.:	02_T5b.4	SHEET	1/1
CONTROLLED BY	A. Bado	17/11/2022	CLIENT Doc. Code:	-	SCALE	1:1000
APPROVED BY	A. Del Grosso	17/11/2022	FILE NAME	T5 - StatoDiFattoSegn.dwg	REVISION	1





1	17/11/2022	PFTE per contratti pubblici del PNRR e PNC	N. Piscichio	A. Bado	A. Del Grosso
0	06/04/2022	PRIMA EMISSIONE	A. Parisi	A. Bado	A. Del Grosso
REV	DATE	DESCRIPTION	PREPARED BY	CHECKED BY	APPROVED BY

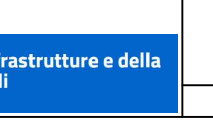PROJECT: ESTENSIONE DELLA RETE CICLABILE CITTADINA AMBITO NORD-OCCIDENTALE
 PROGETTAZIONE DI FATTIBILITÀ TECNICO-ECONOMICA
 CLIENT:    

TITLE
 PROGETTAZIONE DI FATTIBILITÀ TECNICO-ECONOMICA
 ESTENSIONE DELLA RETE CICLABILE CITTADINA
 AMBITO NORD-OCCIDENTALE
 STATO DI FATTO 5 DI 7
 rilievo particolareggiato della segnaletica

PREPARED BY	SIGNATURE	DATE	IDENTIFICATION No.:	02_T5b.5	SHEET	1/1
CONTROLLED BY	A. Bado	17/11/2022	CLIENT Doc. Code:	-	SCALE	1:1000
APPROVED BY	A. Del Grosso	17/11/2022	FILE NAME	T5 - StatoDiFattoSegn.dwg	REVISION	1



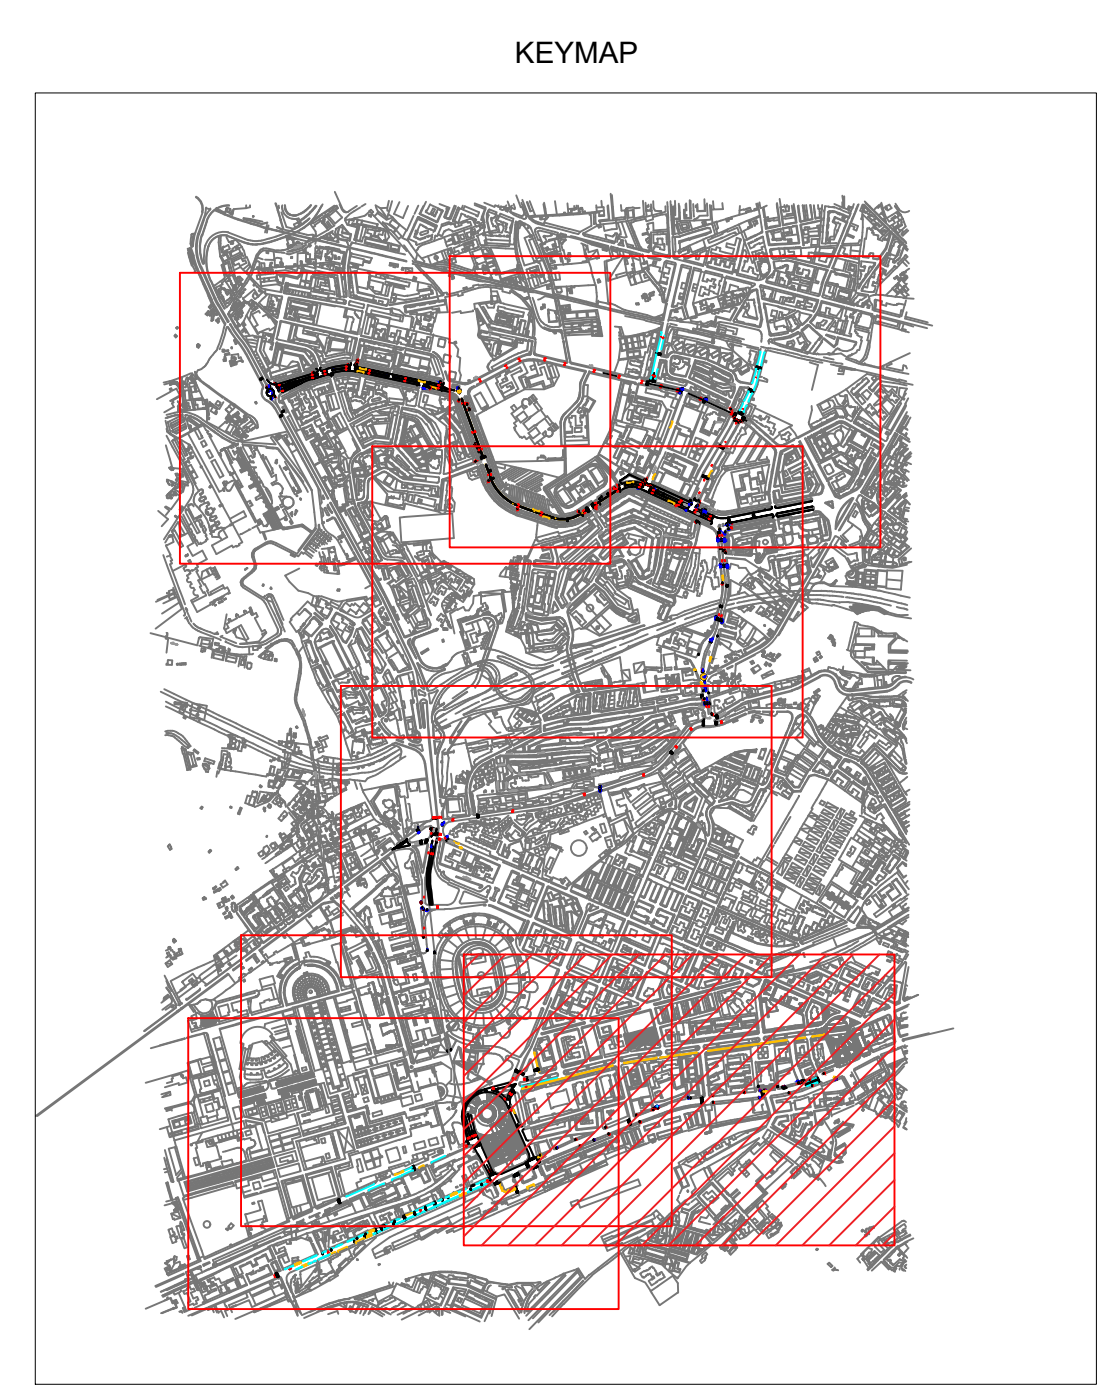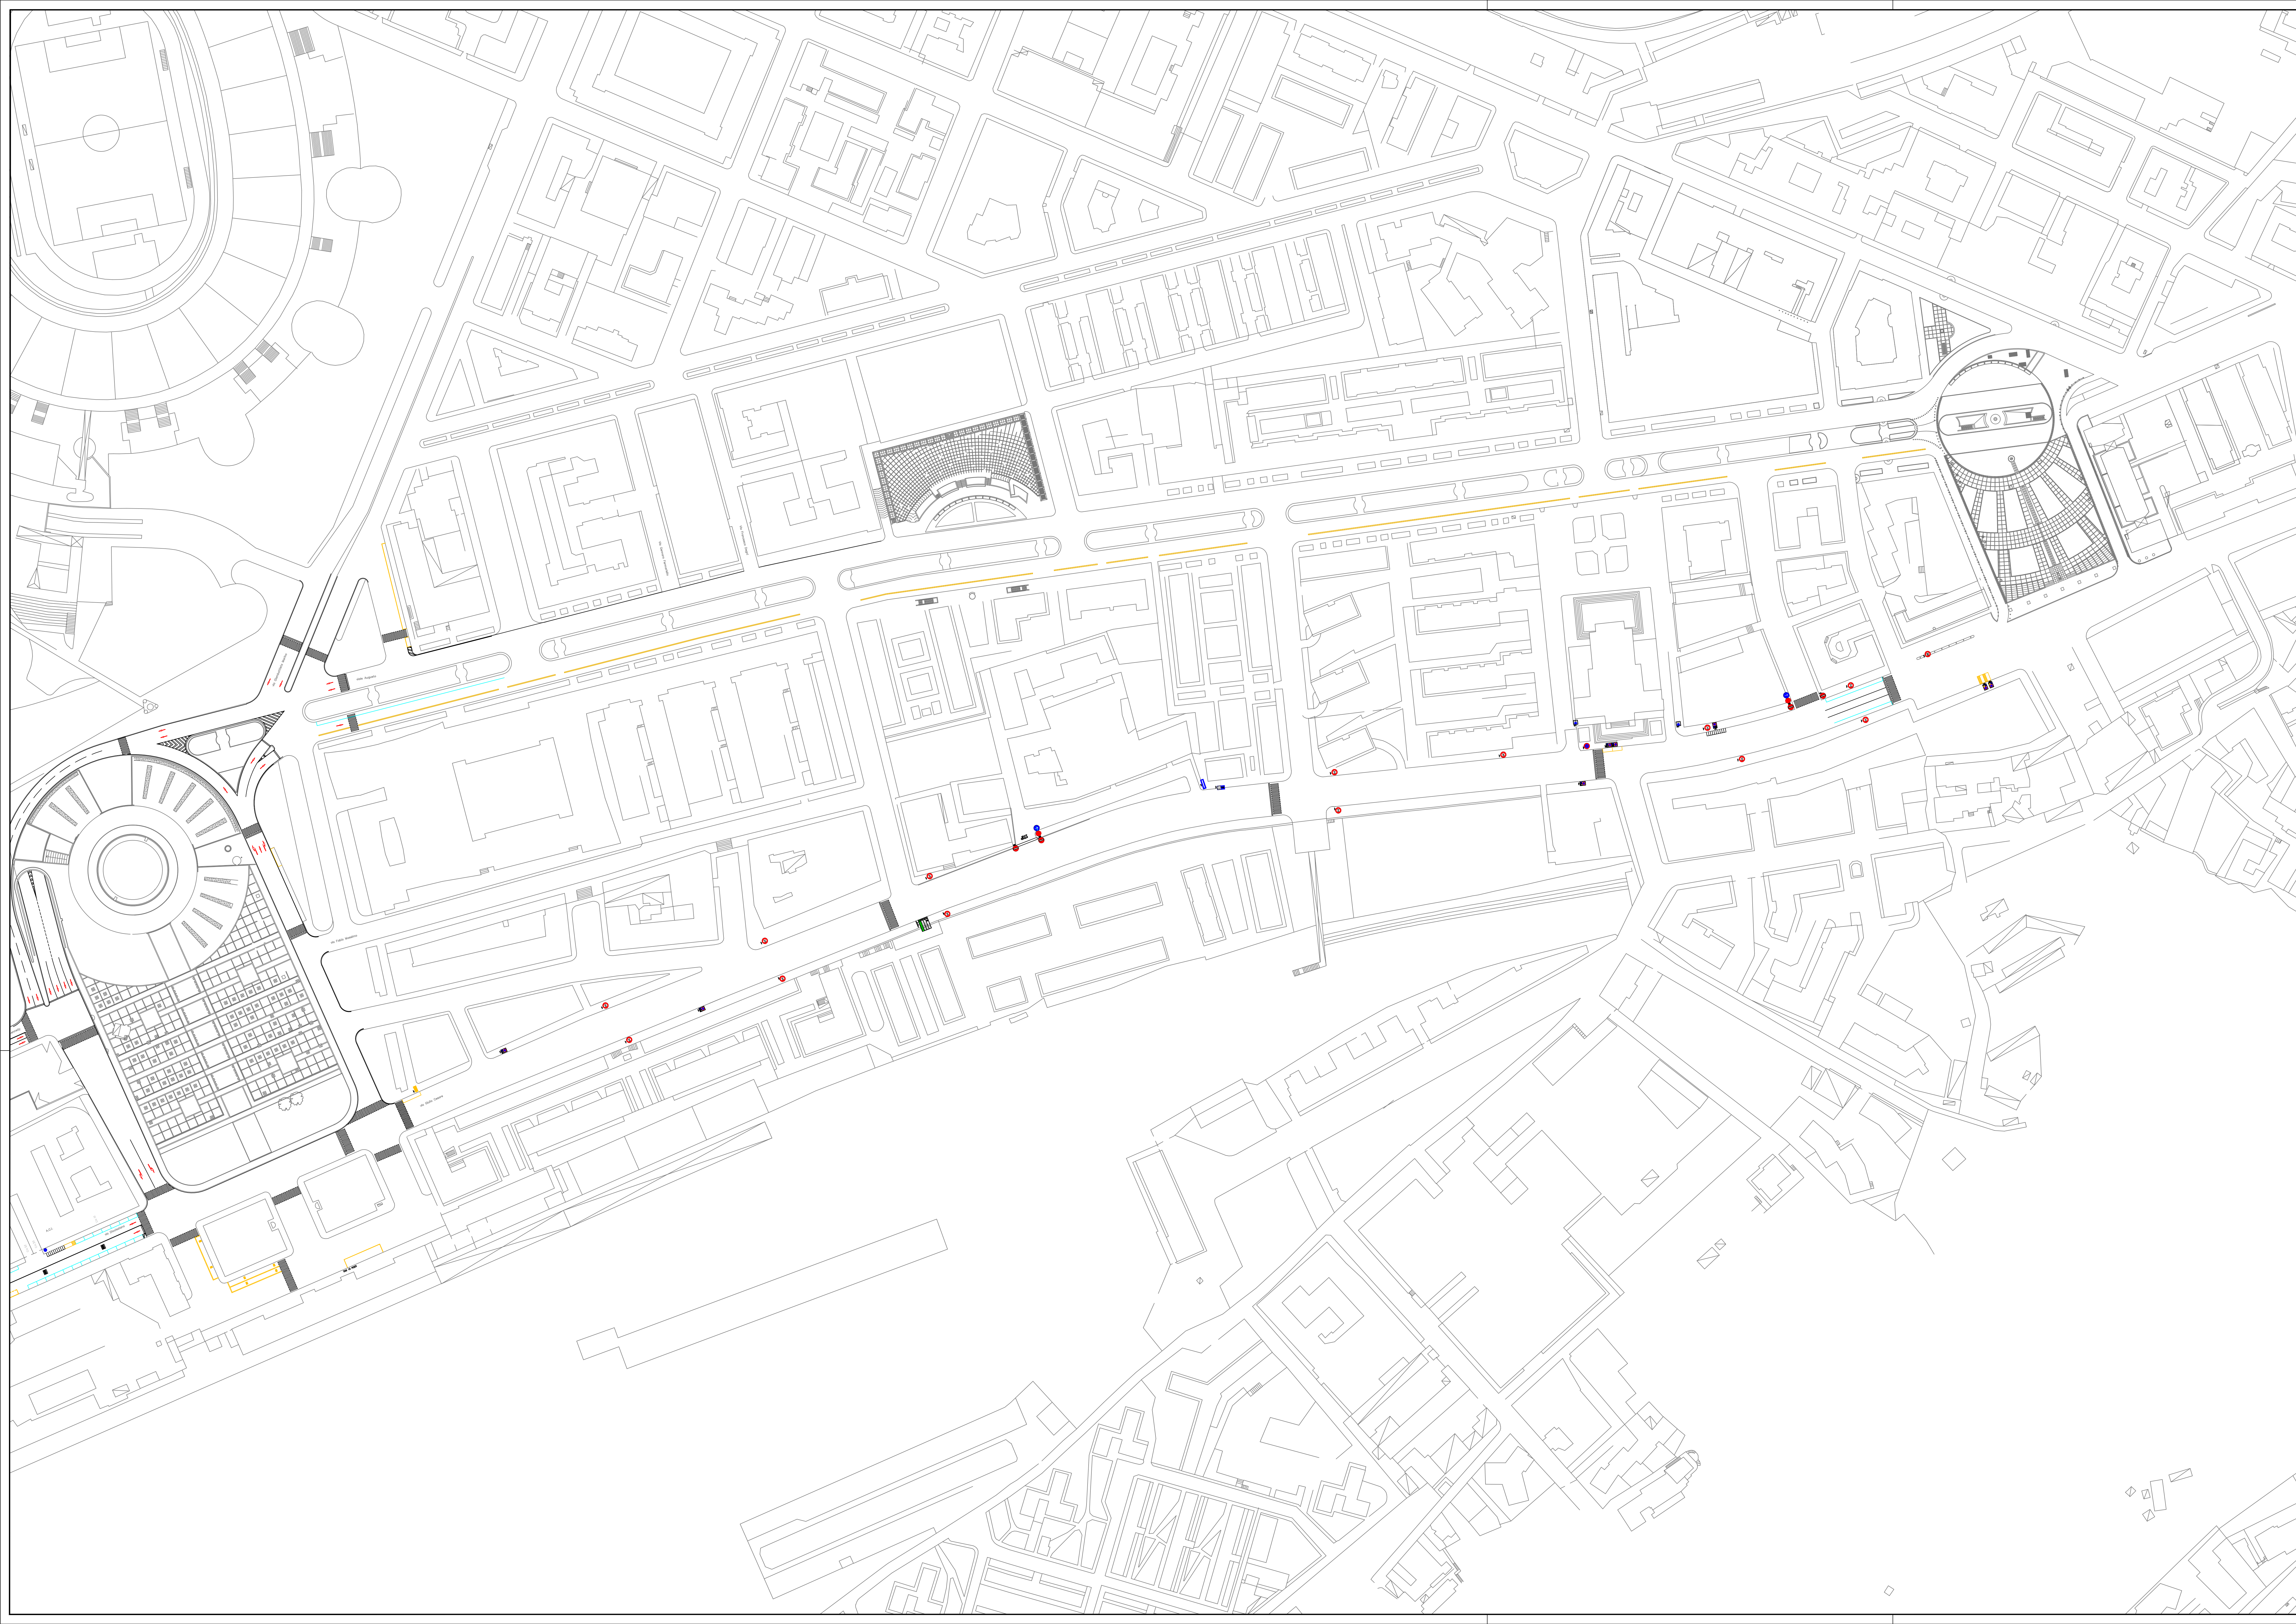

7	17/11/2022	PFTE per contratti pubblici del PNRR e PNC	N. Piscio	A. Bado	A. Del Grosso
0	06/04/2022	PRIMA EMISSIONE	A. Paris	A. Bado	A. Del Grosso
REV	DATE	DESCRIPTION	PREPARED BY	CHECKED BY	APPROVED BY

PROJECT: ESTENSIONE DELLA RETE CICLABILE CITTADINA AMBITO NORD-OCCIDENTALE



PROGETTAZIONE DI FATTIBILITÀ TECNICO-ECONOMICA

CLIENT:   Ministero delle Infrastrutture e della Mobilità Sostenibile



TITLE: PROGETTAZIONE DI FATTIBILITÀ TECNICO-ECONOMICA ESTENSIONE DELLA RETE CICLABILE CITTADINA AMBITO NORD-OCCIDENTALE STATO DI FATTO 6 DI 7 rilievo particolareggiato della segnaletica

PREPARED BY	SIGNATURE	DATE	IDENTIFICATION No.:	02_T5b.6	SHEET	1/1
CONTROLLED BY	A. Bado	17/11/2022	CLIENT Doc. Code:	-	SCALE	1:1000
APPROVED BY	A. Del Grosso	17/11/2022	FILE NAME	T5 - StatoDiFattoSegn.dwg	REVISION	1

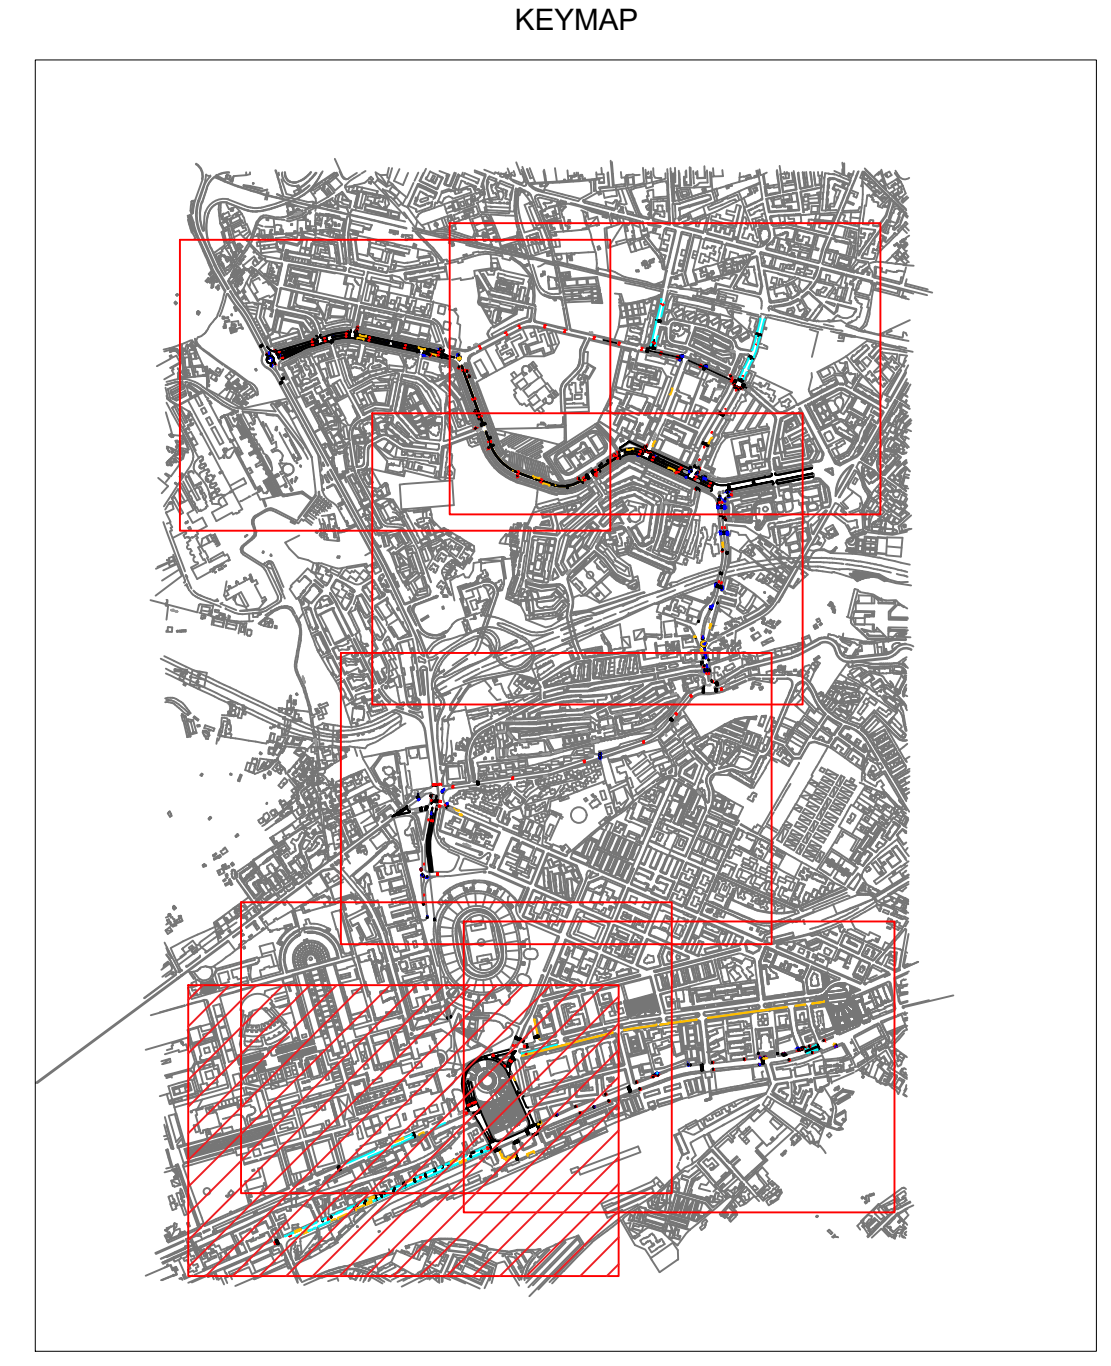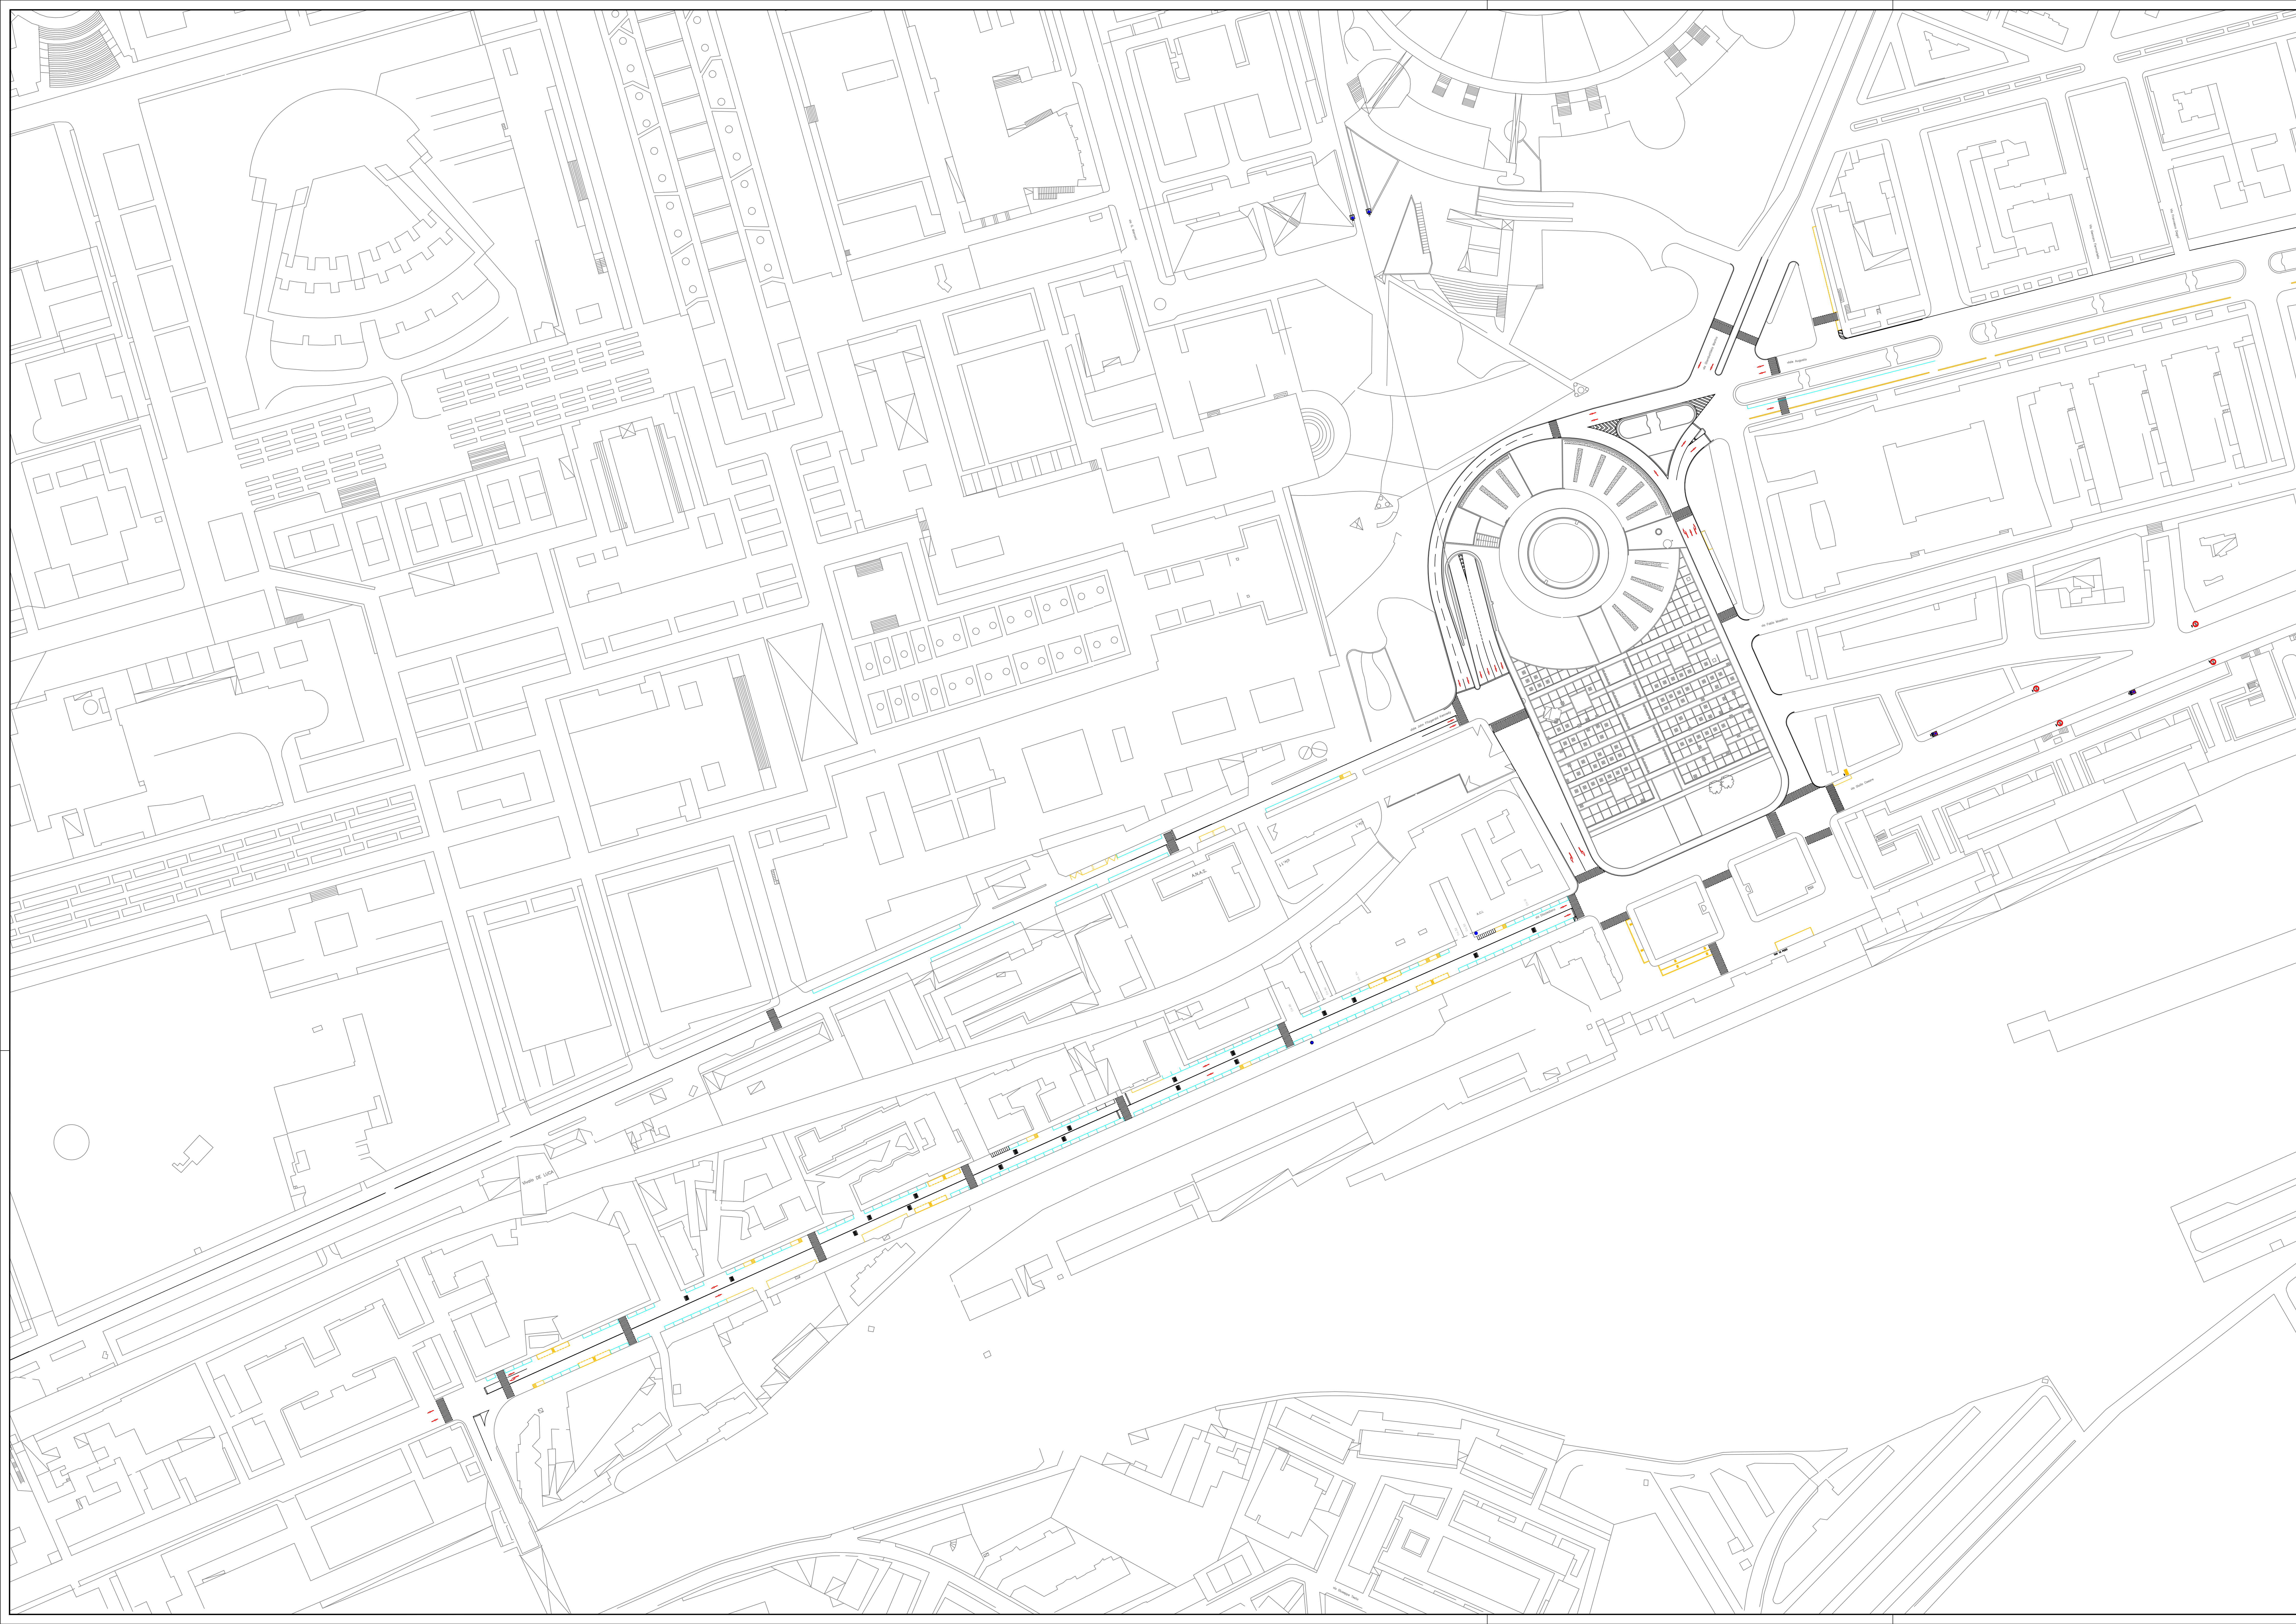

0	17/11/2022	PFTE per contratti pubblici del PNRR e PNC (N. Pisicchio - A. Bado - A. Del Grosso)			
REV	DATE	DESCRIPTION	PREPARED BY	CHECKED BY	APPROVED BY

PROJECT: ESTENSIONE DELLA RETE CICLABILE CITTADINA AMBITO NORD-OCCIDENTALE
 PROGETTAZIONE DI FATTIBILITÀ TECNICO-ECONOMICA

CLIENT:

TITLE:

PROGETTAZIONE DI FATTIBILITÀ TECNICO-ECONOMICA
 ESTENSIONE DELLA RETE CICLABILE CITTADINA
 AMBITO NORD-OCCIDENTALE
 STATO DI FATTO 7 DI 7
 rilievo particolareggiato della segnaletica

PREPARED BY	SIGNATURE	DATE	IDENTIFICATION No.:	02_T5b.7	SHEET	1/1
CONTROLLED BY	A. Bado	17/11/2022	CLIENT Doc. Code:	-	SCALE	1:1000
APPROVED BY	A. Del Grosso	17/11/2022	FILE NAME	T5 - StatoDiFattoSegn.dwg	REVISION	0