



DIMENSIONAMENTO DELLA ROTATORIA

scala 1:100

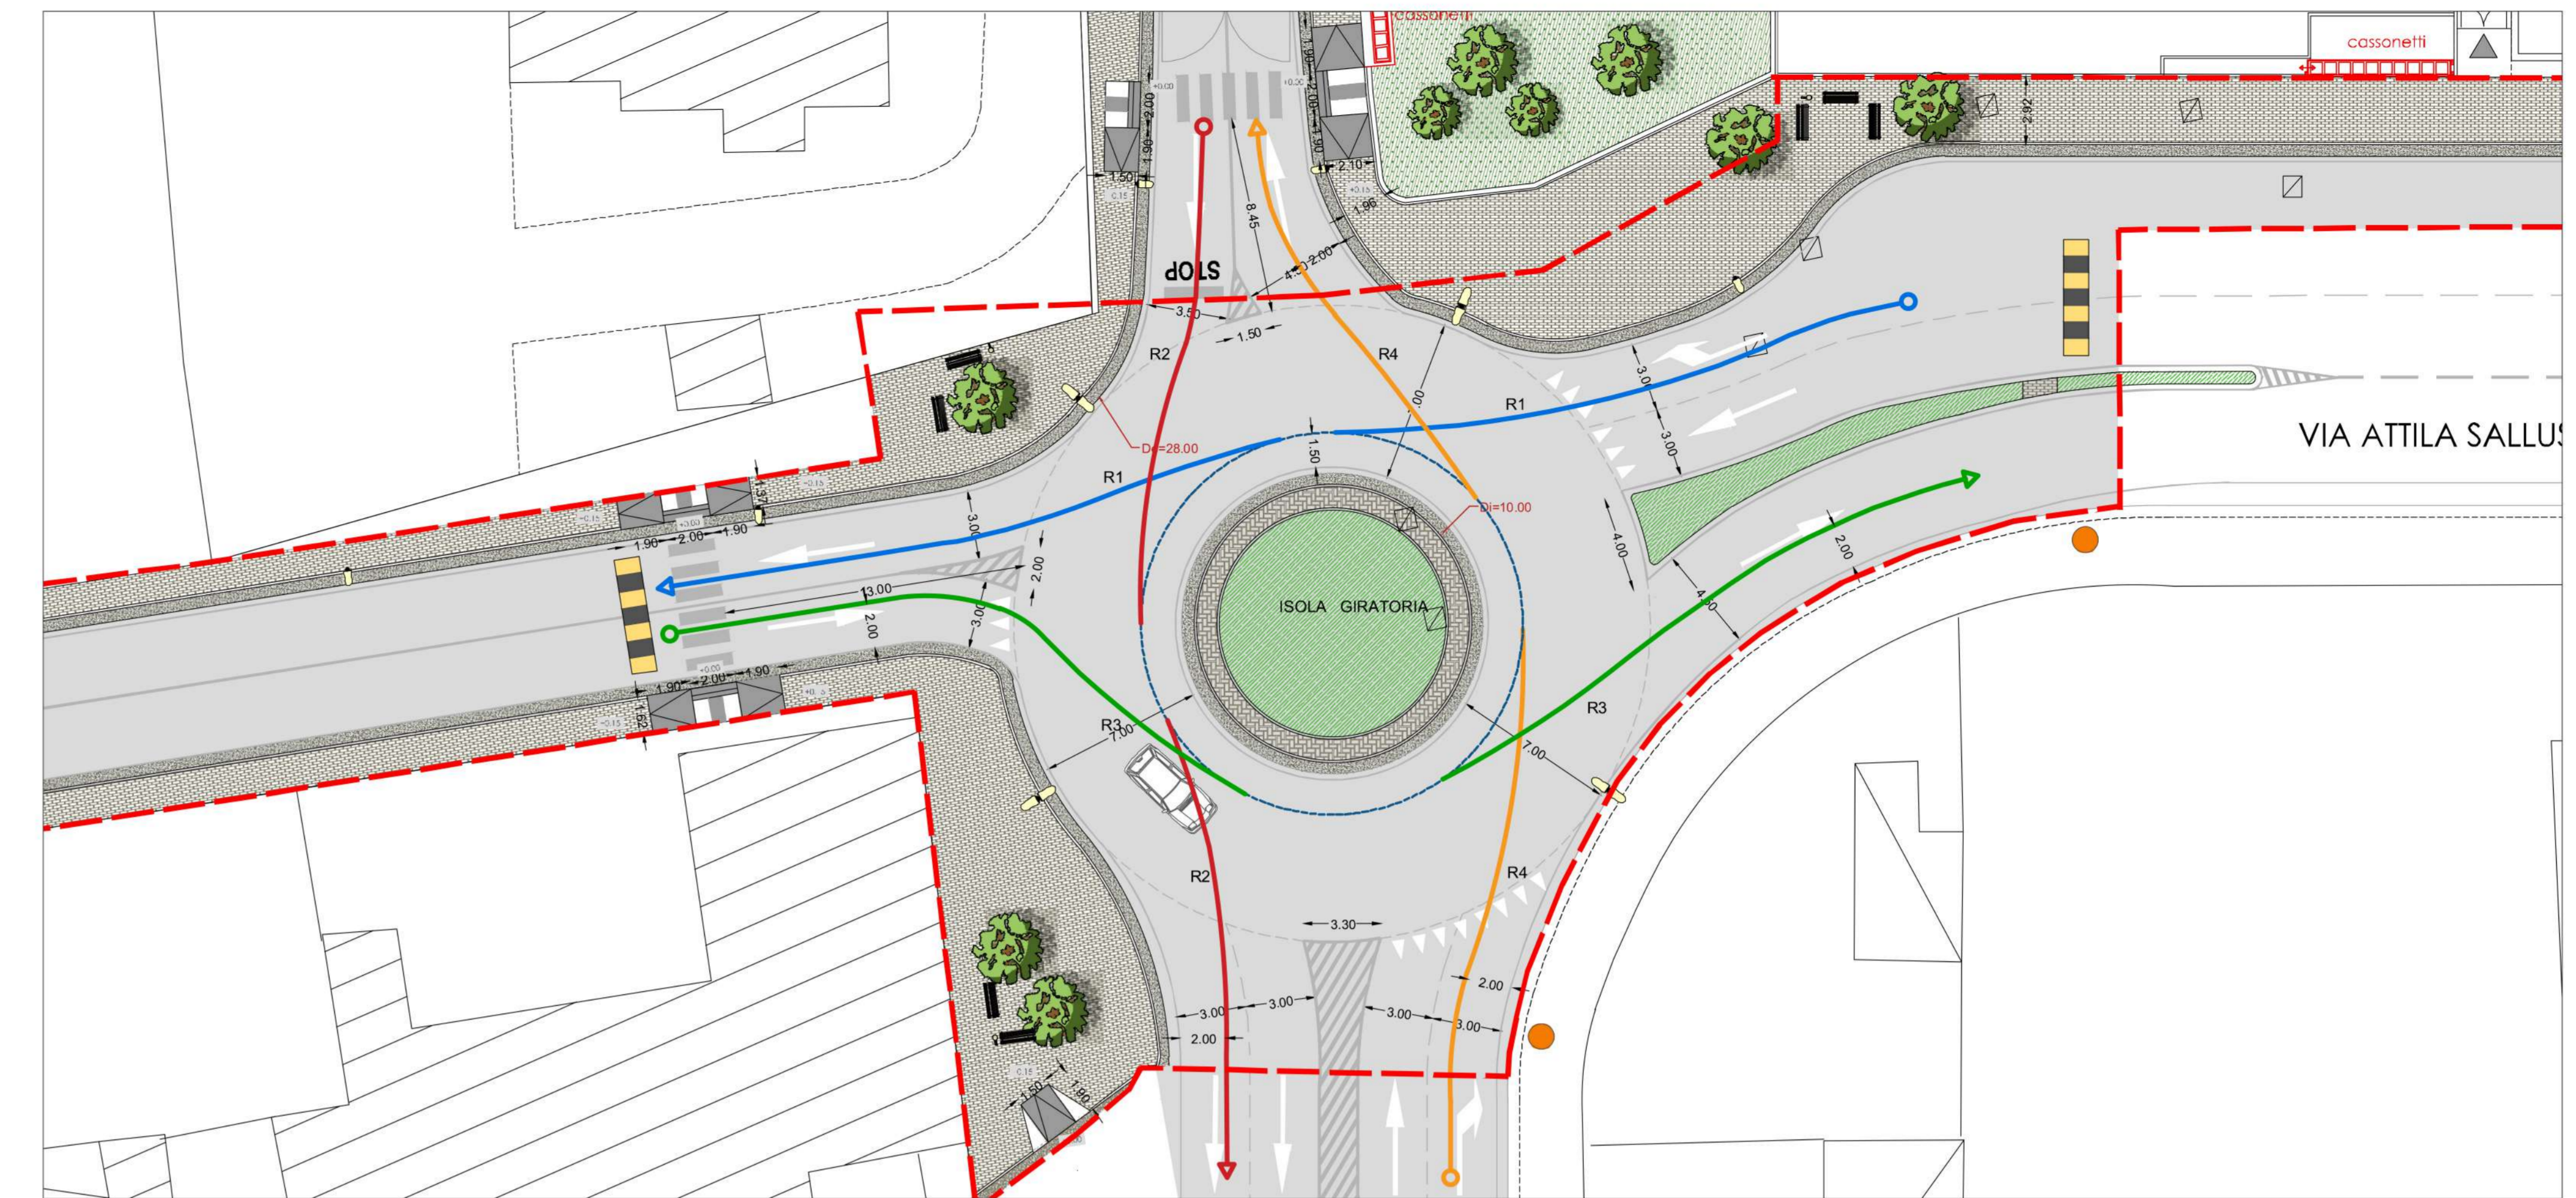

TRAJETTORIE E RAGGI DI DEFLESSIONE

scala 1:200

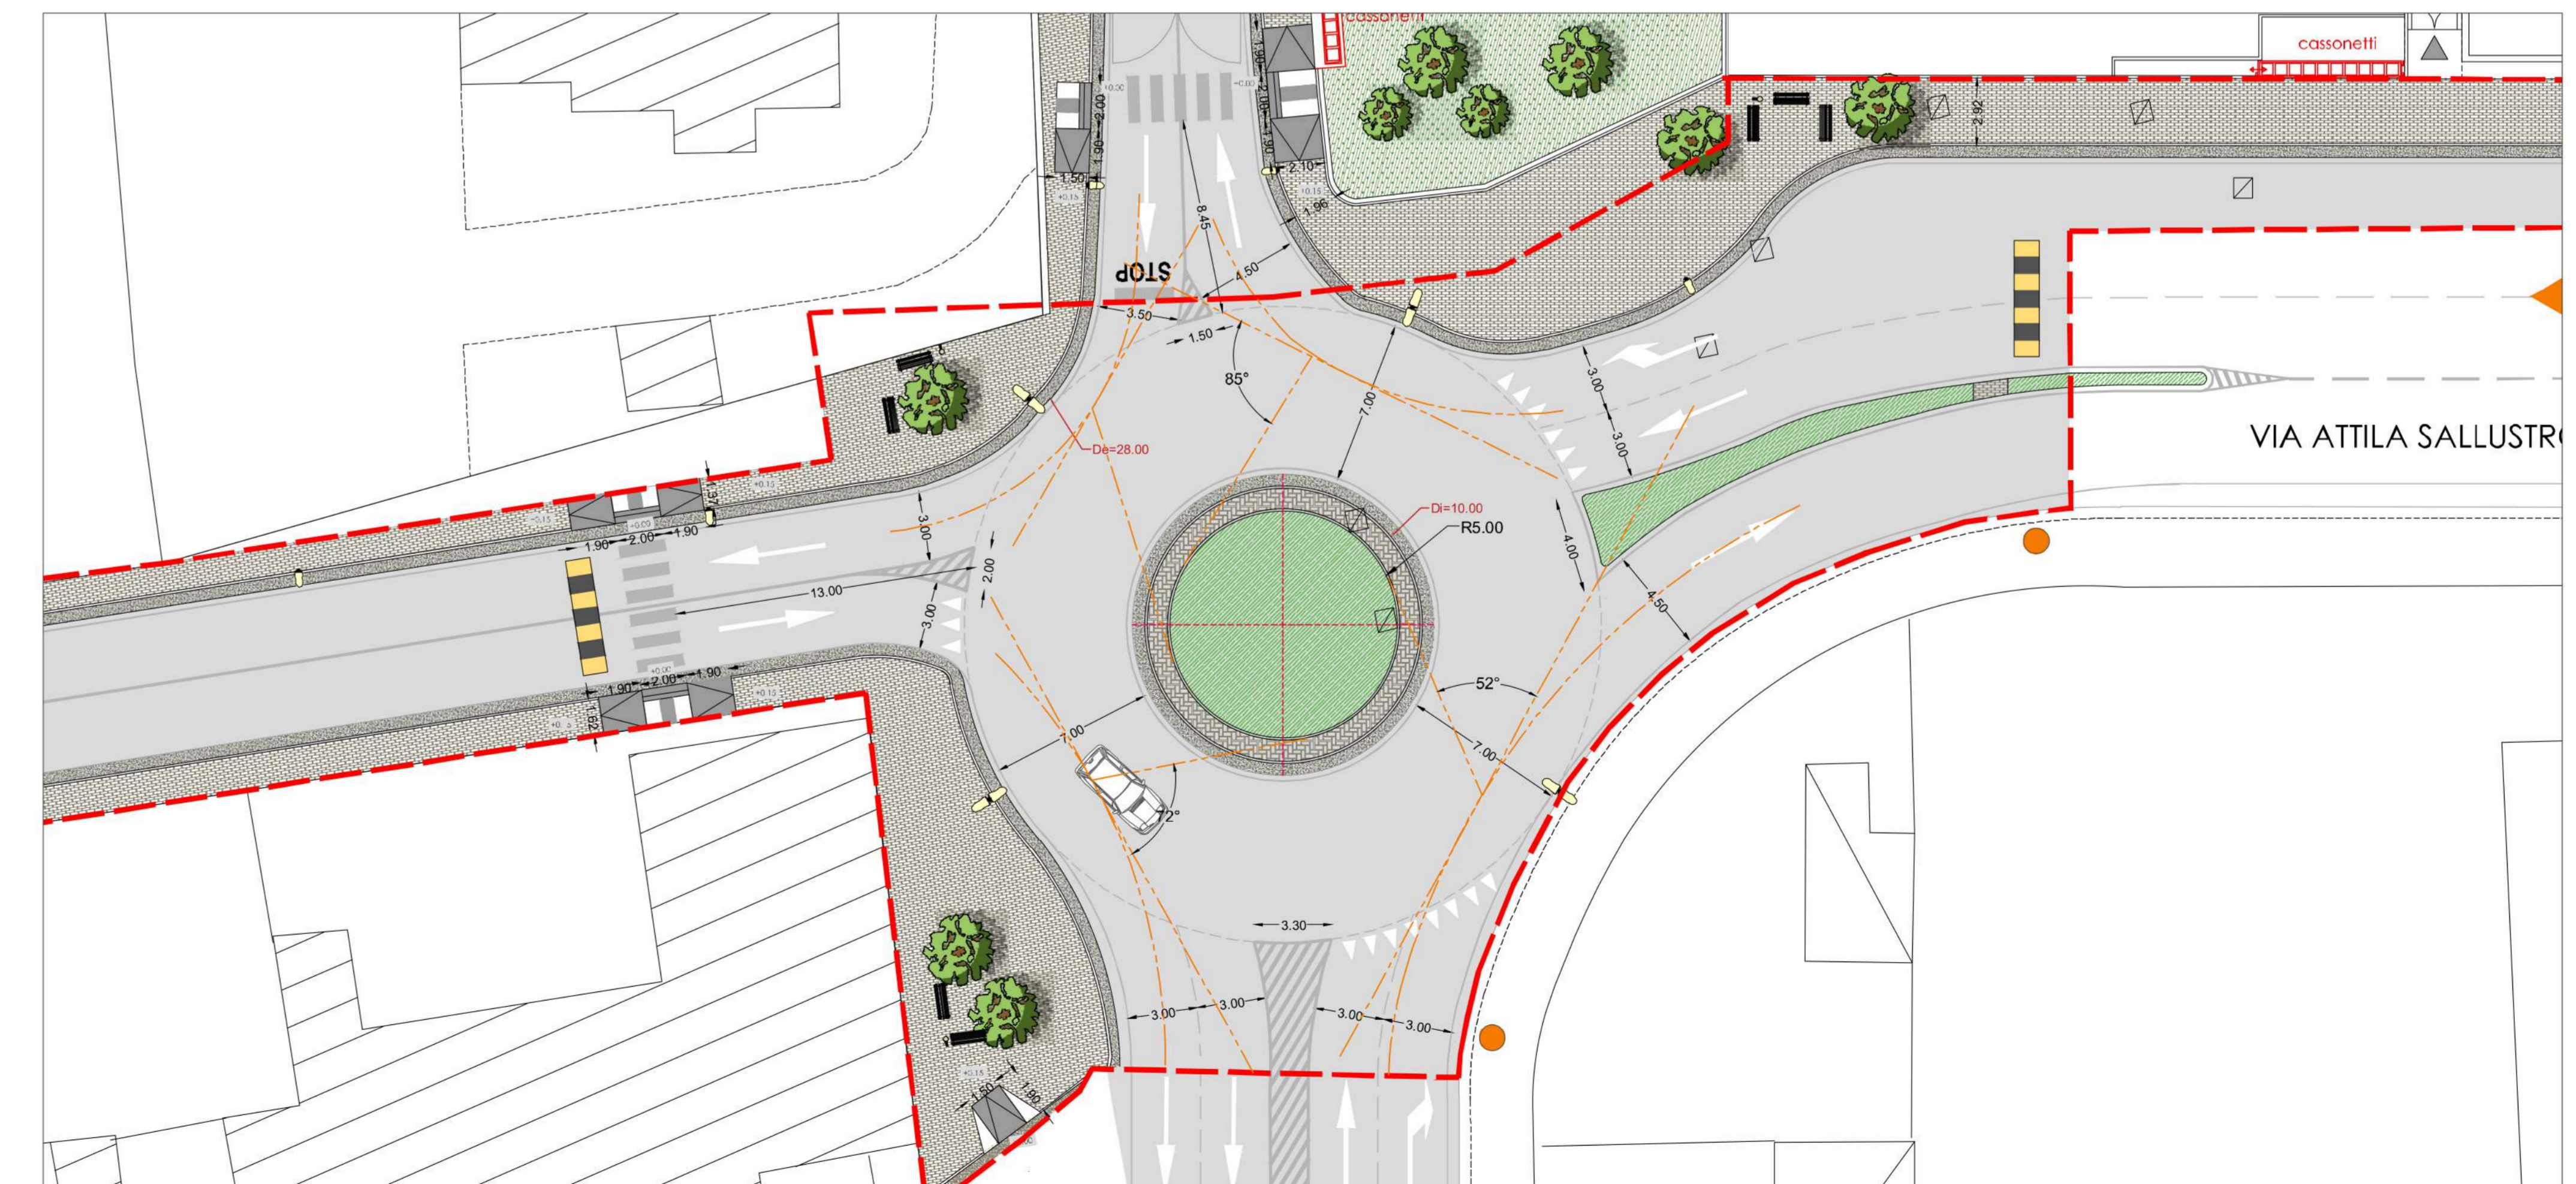

ANGOLI DI DEVIAZIONE

scala 1:200


COMUNE DI NAPOLI
 SERVIZIO PIANIFICAZIONE URBANISTICA ATTUATIVA
 Municipalità 6 - Ponticelli, Barra, S. Giovanni a Teduccio
PROGETTO DEFINITIVO
 OPERE DI URBANIZZAZIONE PRIMARIA
 CONNESSE AL PIANO URBANISTICO APPROVATO CON
 DELIBERA DI GIUNTA COMUNALE N.1185 DEL 15.12.2011
 VIA SALLUSTRO PONTICELLI-NAPOLI

Committente: **ABBATE COSTRUZIONI e AMBIENTE Srl**
 Via Piazza Centro Direzionale s.ES snc.
 80143 - Napoli
 e-mail: abbatecostruzioni@pec.it

Progettazione: **Arch. Michela Genovese**
COPEC C.O.P.E.C. S.r.l.
 Costruzioni Opere Edili Civili S.r.l.
 Via San Giacomo 40
 80133 Napoli
 e-mail: copec@pec.it


 ELEMENTI GEOMETRICI DI PROGETTO DELLA ROTATORIA

REV	DATA	SOFTWARE	SCALA
1	APRILE 2020	AUTOCAD-PRIMS-CERTUS-MANTUS	VARIE

NOME FILE : PD-U-13