




STATO DI FATTO

<ul style="list-style-type: none"> CHIUSINO IN METALLO CHIUSINO IN PIETRA CHIUSINO IN CLS DIMENSIONI VARIABILI 	<ul style="list-style-type: none"> CADITOIA IN PIETRA CADITOIA IN METALLO LUNGHEZZA VARIABILE CADITOIA IN METALLO A PIANTA QUADRATA CADITOIA IN METALLO DIMENSIONI VARIABILI 	<ul style="list-style-type: none"> COLONNINA BALAUSTRATA IN METALLO COLONNINA BALAUSTRATA IN PIETRA COLONNINA DISSUASORE IN PIETRA DISSUASORE A BALAUSTRATA IN METALLO DISSUASORE PANCHINA IN LEGNO PANCHINA IN PIETRA
<ul style="list-style-type: none"> ILLUMINAZIONE LAMPIONI LA SU PALO LA SU PALO 	<ul style="list-style-type: none"> SBRACCIO A MURO SBRACCIO SU PALO LSA A SOSPENSIONE ARMATURA STRADALE 	<ul style="list-style-type: none"> PROIETTORE AD INCASSO CHIAVE O SARACINESA TUBAZIONE ACQUEDOTTO

0.00 quota altimetrica 3.50 quota lineare

<ul style="list-style-type: none"> SEGNALLETICA VERTICALE CASSONETTO IMPIANTI PLUVIALE EDICOLA VOTIVA ARREDO URBANO ARMATURA STRADALE A SBRACCIO 	<ul style="list-style-type: none"> LAMPIONE LAMPIONE A MURO FONTANELLA PUBBLICA PANCHINA BALAUSTRATA METALLICA CORRIMANO METALLICO RECINZIONE METALLICA 	<ul style="list-style-type: none"> RECINZIONE LINEA OPERA PROVVISORIALE MATERIALE DI RISULTA DISSUASORE IN PIETRA DISSUASORE IN METALLO FIORIERA
---	--	--

Definizione pareti ed elementi in alzato compresi nell'ambito d'intervento
 parete o elemento compreso nell'ambito
 parete o elemento non compreso nell'ambito

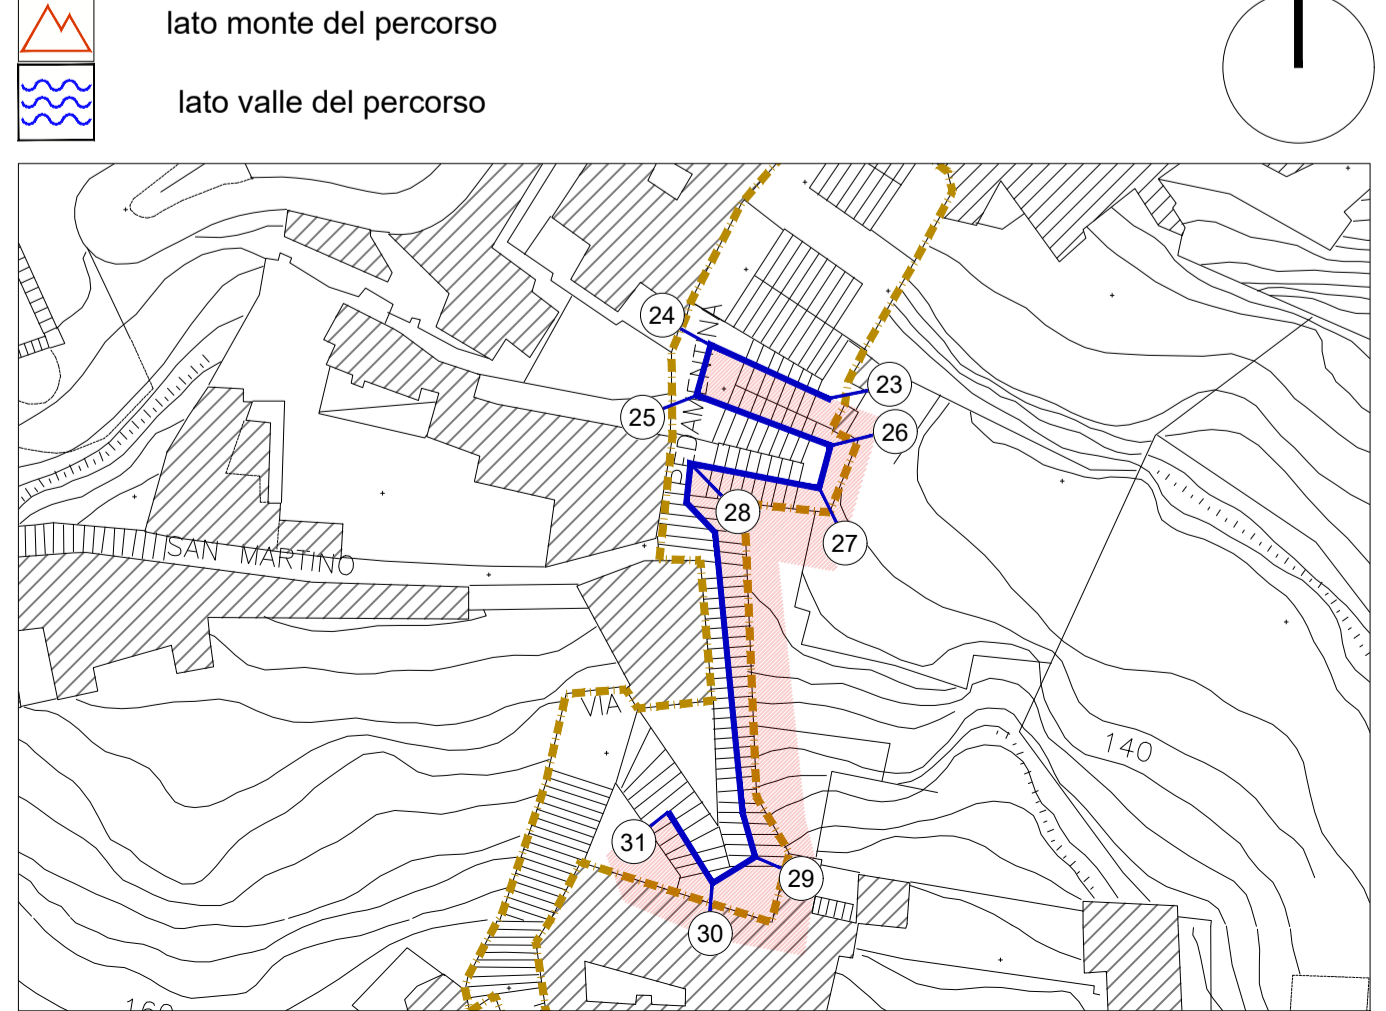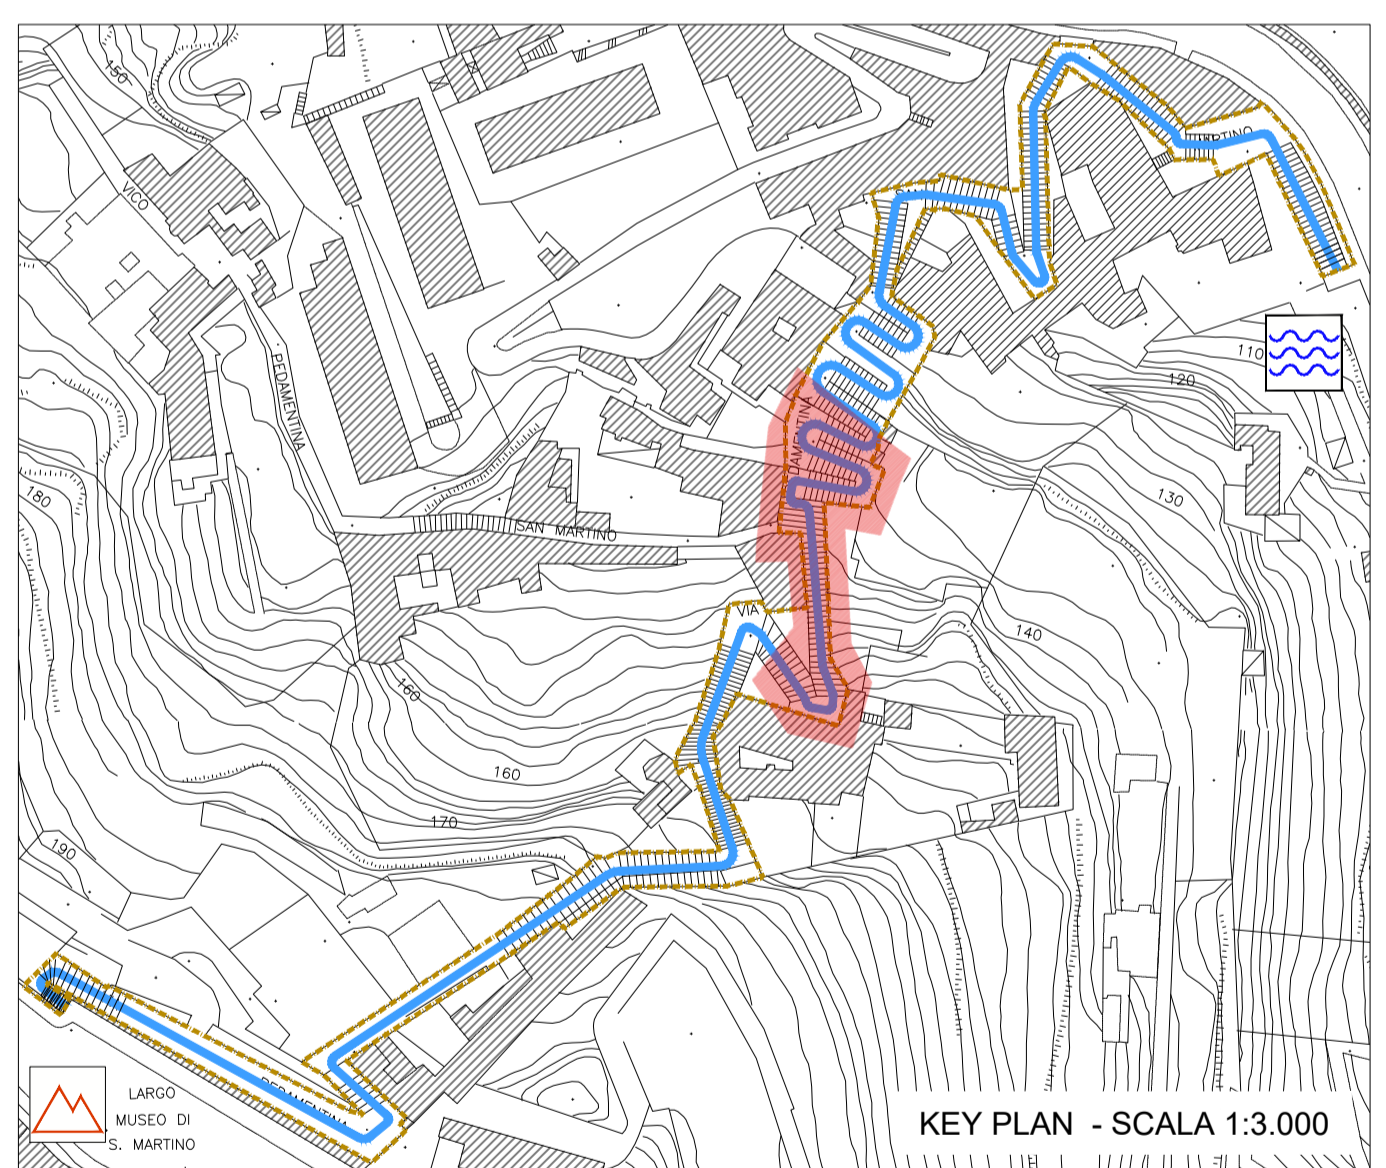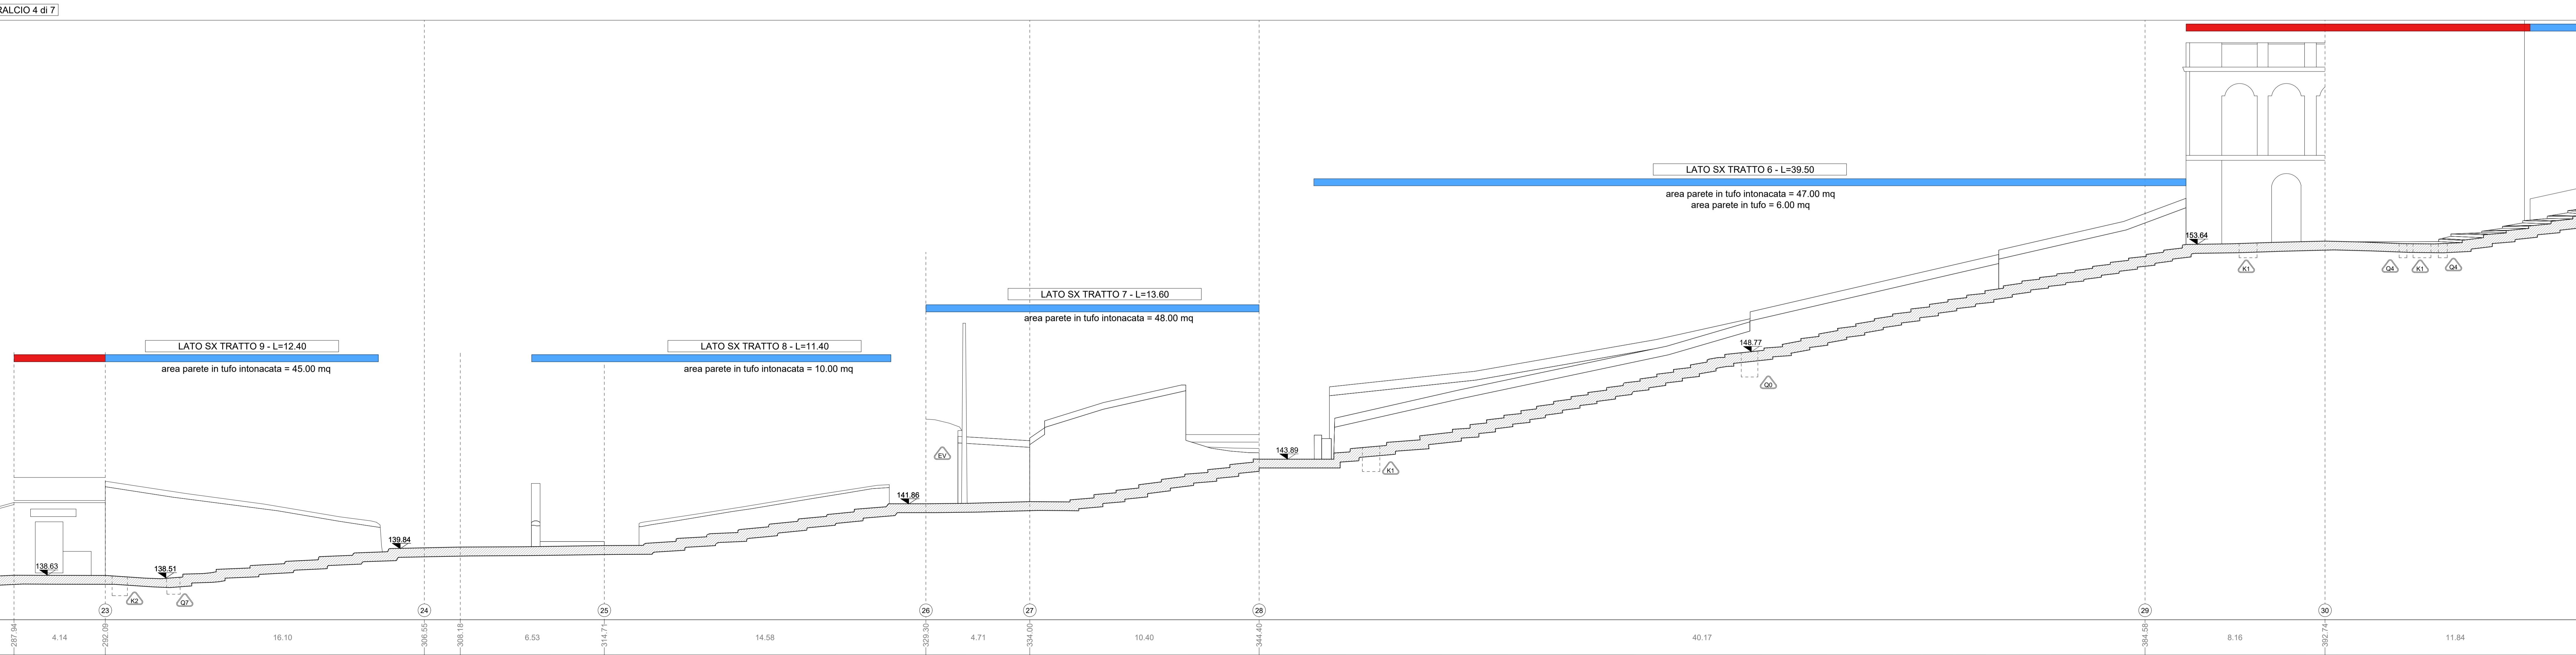

COMMITTENTE
 COMUNE DI NAPOLI
 RESPONSABILE DEL PROCEDIMENTO
 arch. Francesca Spera

CITTÀ VERTICALE: RIQUALIFICAZIONE DEI PERCORSI PEDONALI TRA LA COLLINA E IL MARE

MANDATARIA
 sab gruppo s.p.a.
 Via Pervara, 15 00128 Roma info@sabgroup.it www.sabgroup.it

MANDANTI
 Ing. Marco Adriani
 Arch. Francesco Pecorelli
 Arch. Sergio Tucci
 Arch. Francesco Facelli
 Arch. Luca Persichini

MANDANTI
 Ing. Marco Adriani
 Arch. Francesco Pecorelli
 Arch. Sergio Tucci
 Arch. Francesco Facelli
 Arch. Luca Persichini

Studio Ing. Alberto Capitanucci
 ELABORATO
 Architettura - Stato di Fatto
 Scala Pedamentina
 Profilo longitudinale sx - Stralcio 4 di 7

GRE015d/00
 COD. CIVILIA CNAP-001-01-02-20 ESE
 SCALA 1:100

UNITE DI MISURA / UNIT OF MEASURE m