
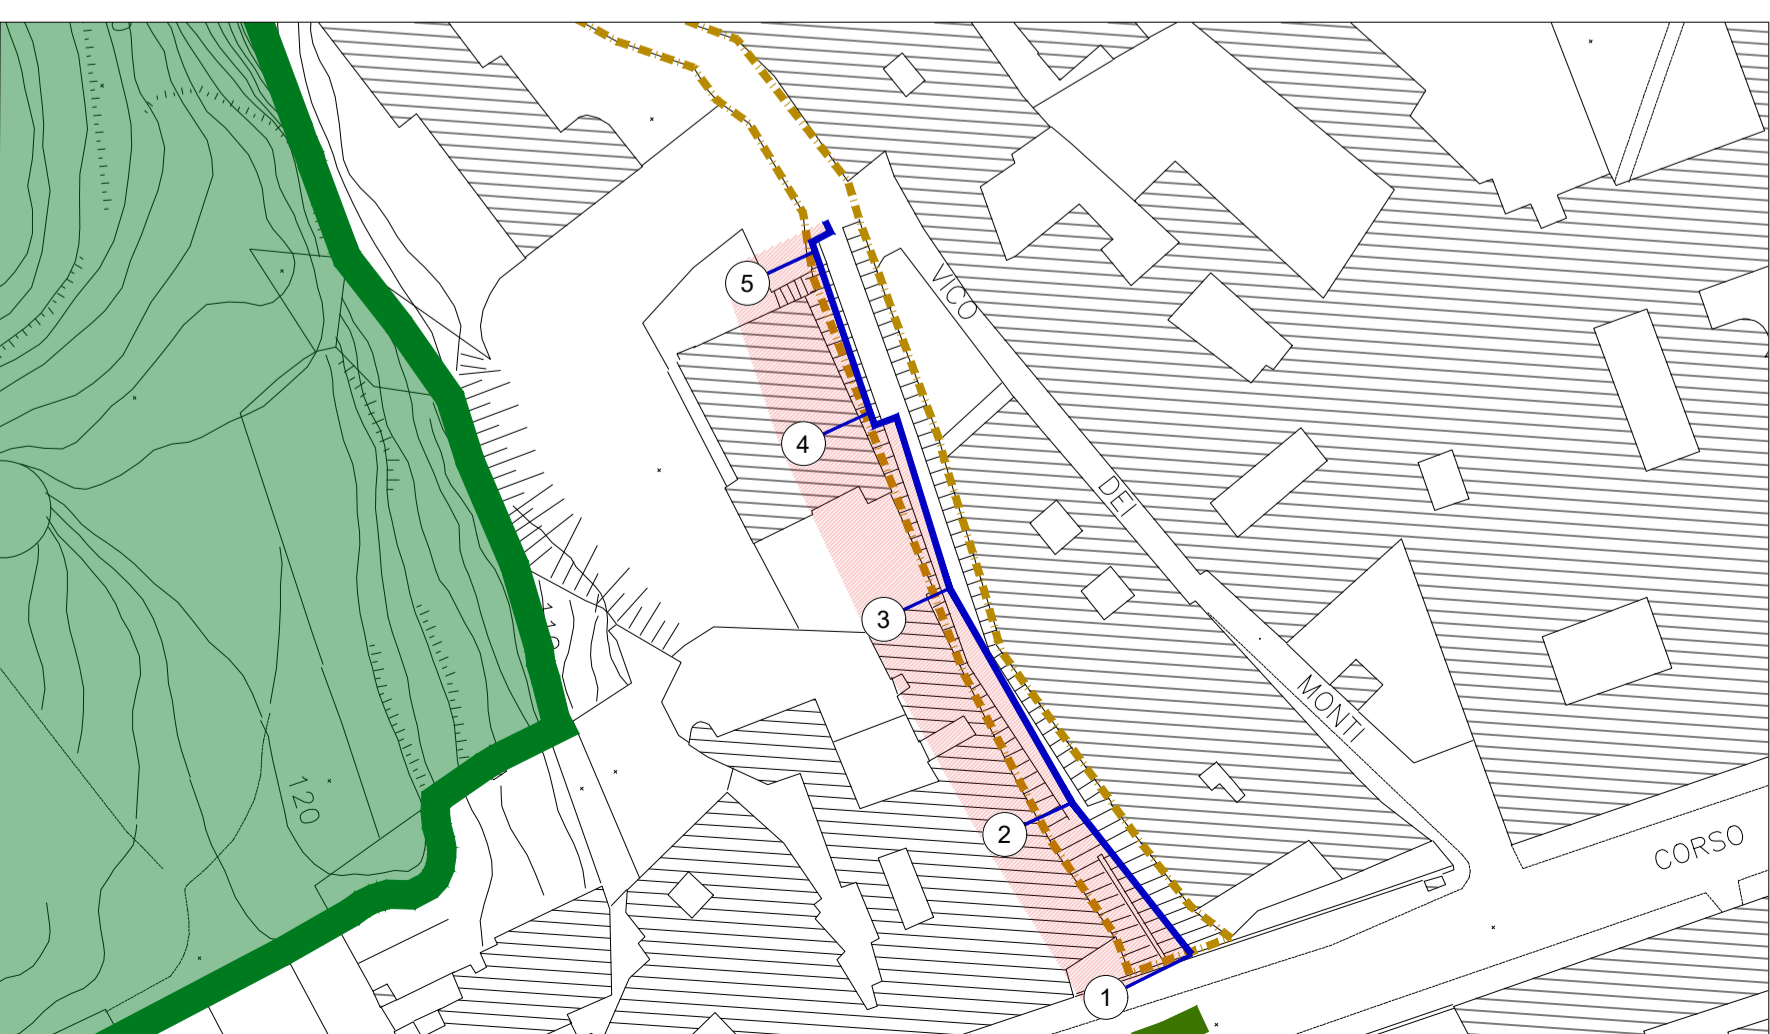


**STATO DI FATTO**

<ul style="list-style-type: none"> <li>CHUSINO IN METALLO</li> <li>CHUSINO IN PIETRA</li> <li>CHUSINO IN CLS. DIMENSIONI VARIABILI</li> </ul>	<ul style="list-style-type: none"> <li>CADITOIA IN PIETRA</li> <li>CADITOIA IN METALLO</li> <li>CADITOIA IN METALLO LUNGHEZZA VARIABILE A PUNTA QUADRATA</li> <li>CADITOIA IN METALLO DIMENSIONI VARIABILI</li> </ul>	<ul style="list-style-type: none"> <li>COLONNINA BALAUSTRATA IN METALLO</li> <li>COLONNINA BALAUSTRATA IN PIETRA</li> <li>COLONNINA</li> <li>DISSUASORE IN PIETRA</li> <li>DISSUASORE IN METALLO</li> <li>DISSUASORE A BALAUSTRATA IN METALLO</li> <li>DISSUASORE</li> <li>PANCHINA IN LEGNO</li> <li>PANCHINA IN PIETRA</li> </ul>
<ul style="list-style-type: none"> <li>ILLUMINAZIONE LAMPIONI</li> <li>LA SU PALO</li> <li>LA SU PALO</li> </ul>	<ul style="list-style-type: none"> <li>SBRACCIO A MURO</li> <li>SBRACCIO SU PALO</li> <li>SBRACCIO SU PALO</li> <li>ARMATURA STRADALE</li> </ul>	<ul style="list-style-type: none"> <li>LA A SOSPENSIONE</li> <li>LA A SOSPENSIONE</li> <li>LA A SOSPENSIONE</li> <li>PROIETTORE AD INCASSO</li> <li>CHIAVE O SARACINESA</li> <li>TUBAZIONE ACQUEDOTTO</li> </ul>
<ul style="list-style-type: none"> <li>SEGNALETICA VERTICALE</li> <li>CASSONETTO</li> <li>IMPIANTI</li> <li>PLUVIALE</li> <li>EDICOLA VOTIVA</li> <li>ARREDO URBANO</li> <li>ARMATURA STRADALE A SBRACCIO</li> </ul>	<ul style="list-style-type: none"> <li>LAMPIONE</li> <li>LAMPIONE A MURO</li> <li>FONTANELLA PUBBLICA</li> <li>PANCHINA</li> <li>BALAUSTRATA METALLICA</li> <li>CORRIMANO METALLICO</li> <li>RECINZIONE METALLICA</li> </ul>	<ul style="list-style-type: none"> <li>RECINZIONE LIGNEA</li> <li>OPERA PROVVISORIA</li> <li>MATERIALE DI RISULTA</li> <li>DISSUASORE IN PIETRA</li> <li>DISSUASORE IN METALLO</li> <li>FIORIERA</li> </ul>

Definizione pareti ed elementi in alzato compresi nell'ambito d'intervento  
 parete o elemento compreso nell'ambito  
 parete o elemento non compreso nell'ambito

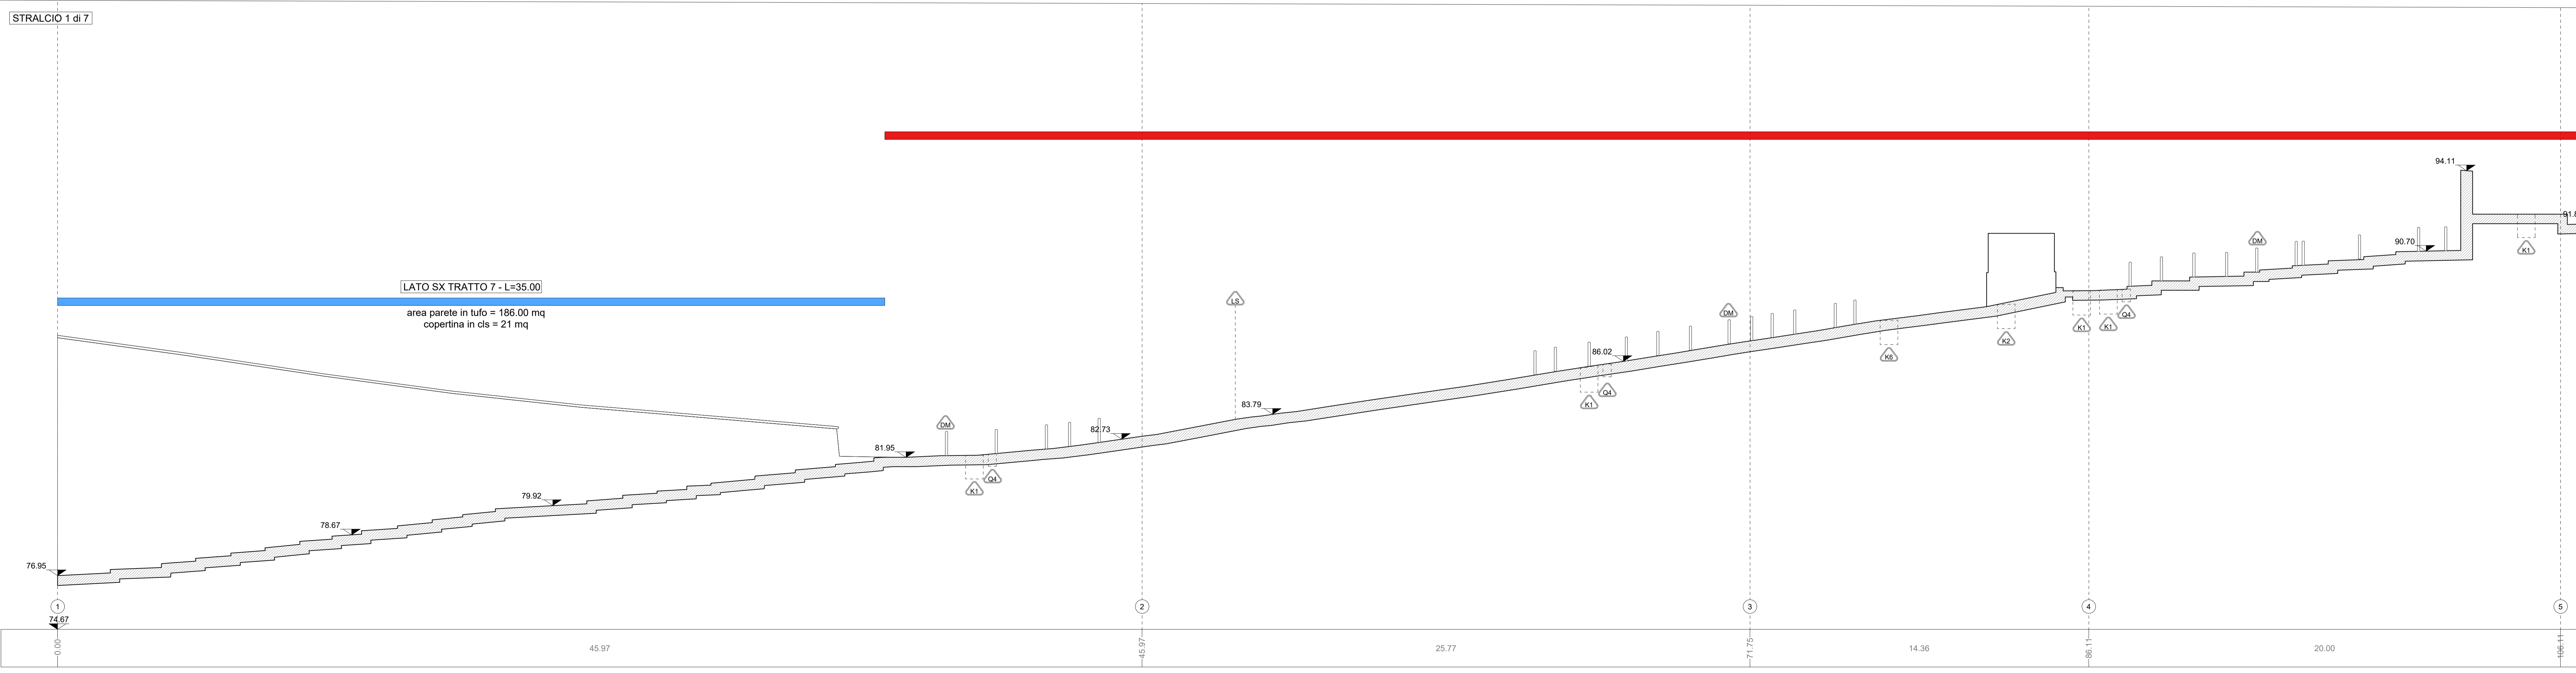

**COMMITTENTE**  
 COMUNE DI NAPOLI  
 RESPONSABILE DEL PROCEDIMENTO  
 arch. Francesca Spera

**CITTÀ VERTICALE: RIQUALIFICAZIONE DEI PERCORSI PEDONALI TRA LA COLLINA E IL MARE**

**MANDATARIA**  
 sab  
 Via Plevicola, 15  
 00128 Perugia  
 info@saberg.it www.sabert.eu

**MANDANTI**  
 B.S.r.l.  
 Via Sant'Anna de' Lombardi, 16  
 00186 Roma (Tel. 06 478211)

**Studio Ing. Alberto Capitanucci**  
 Ingegneria della Provincia di Napoli  
 Sezione A  
 N° AD42  
 ALBERTO CAPITANUCCI  
 SETTORE CIVILE E AMBIENTALE  
 SETTORE PROVINCIALE

**ELABORATO**  
 Architettura - Stato di Fatto  
 Salita Cacciottoli  
 Profilo longitudinale sx - Stralcio 1 di 7  
 GRE042a/00  
 CNAP.001-01-02-20.ESE  
 SCALA 1:100

UNITE DI MISURA / Unit of Measure