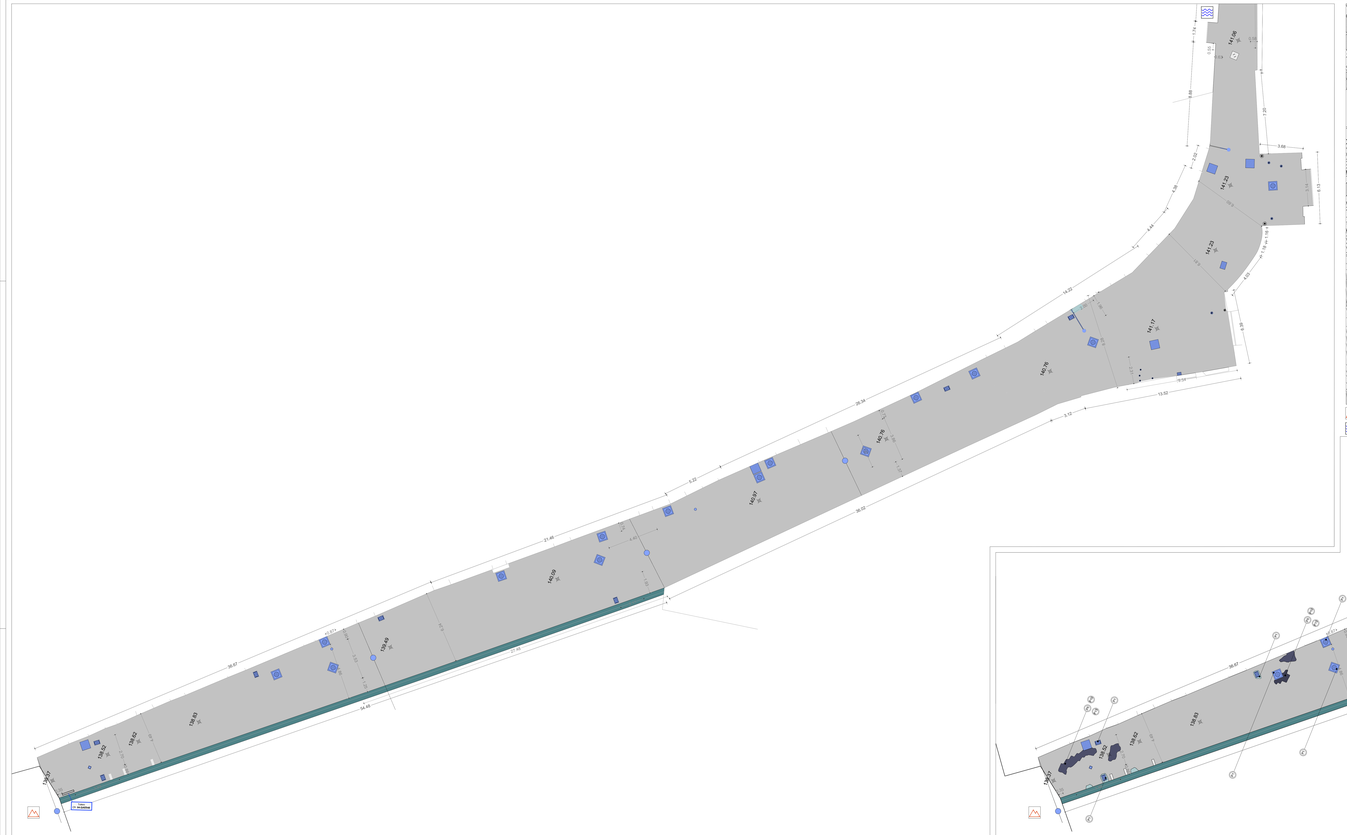

LEGENDA INTERVENTI

LAVORI STRADALI - PAVIMENTAZIONI

Simbol	Descrizione intervento	Num. Ord. Tariffa
PP	Potatura di piccolotti di siepe/cine	U.05.010.070.b
PA	Potatura di superfici in pietra o in laterizio con strapiombo o sottostante	R.02.010.040.a
PG	Rimozione di strati di scaglia o graffiti mediante idrosabbiatrice	AP_21
PL	Rimozione di opere di ringhiera e parapetti strutturali in profilati di ferro	U.05.010.002.a
PN	Demolizione di pavimentazione in conglomerato bituminoso	U.05.010.020.a
PO	Demolizione di pavimento in lastre o quadrotti di conglomerato cementizio	R.02.06.005.a
PT	Smontaggio e rimessa in opera di cordoni in pietraceo	A.11.010.450.a
PU	Demolizione di elementi di marque e gradini in pietra naturale da sistificare	AP_22
PW	Rilevazione a profilo di vecchie tracce eseguite in opera	U.05.080.070.a
PX	• Demolizione di mapei, massetto in calcestruzzo • Scarica e carico di spurgo, trasporto e rimozione materiale • Scarica e accesso aperto eseguito a mano • Rimozione di vecchie tubazioni in PVC per fognature stradale • Strato di livellazione in mater granulare • Posa in opera di tratto di pietraeneria per pavimentazione in pietra	R.01.005.020.b R.01.005.010.a E.01.020.010.a E.01.020.010.b U.05.020.080.a AP_21
PY	• Scarica e carico dell'asfalto • Rimozione di vecchie tubazioni in cemento armato precompresso	E.01.020.020.a U.05.010.010.a
PZ	• Rimozione di vecchie tracce, ripresa a scalpello sulla fascia e negli assetti	U.05.080.065.a
QA	Lastricato di nuovi basole scelte, levorate a punitto sulla fascia ed a scalpello negli assetti	U.05.080.060.c
QB	Disinfezione preventiva con prodotti biocidi per l'eliminazione di microorganismi lungo i margini stradali	AP_25
QC	Operazioni di rimozione di stuccature e sostenuto intonaco applicate a precedenti interventi	AP_22
QD	Basamento di sostegno per pali di illuminazione pubblica per altezza f.t. fino a 7600 mm	AP_26
QE	Nuovi cordoni in pietraraa	U.05.030.030.d
QF	Rimozione di pavimentazione in cemento armato	U.05.010.020.a
QG	Consolidamento dei giunti: rimozione delle malte deconsec, eliminazione dei nassco e pulizia mediante leggeri sbrossaggio, scarificazione della malta dei giunti con malta di calce idraulica, sabbia e pozzolana, stesura dei giunti	A.06.020.190.a
QH	Ripresa di muratura mediante scalificazione parziale di materiale con malta euro-cost	R.03.030.010.a
QI	Revisione e restauro di paramento murario: scarificazione delle vecchie malte ammalorate, successivo lavaggio e spazzolatura con spazzole di saggina, sostituzione e integrazione dei basolo non recuperabili, stuccatura delle lacunaccie con malta idraulica e fine applicata alla malta originaria, successiva finale	AP_32
QJ	Stesura di scialda pigmentata e stesuaio di calce (acqua di calce) applicata a pennello	AP_24
QK	Regolarizzazione di superfici da intervenire • Rimozione di vecchie pitture con pompa da pressione di calce a pulsare di tufo	R.03.080.030.a.CAM AP_32
QL	Rastrelli delle superfici • Rimozione di depositi superficiali mediante lavaggio delle superfici con spazzolare o spazzole di saggina	AP_28
QM	Rinaturamento delle copertine in calcestruzzo: • cultura superficiale del calcestruzzo mediante sabbiatura ed spazzolatura • trattamento dei ferri di armatura con prodotto passivante • ripristino del calcestruzzo con malta • impermeabilizzazione eseguita con malta bicomponente elastica • finitura in opera di rivestimento ai sfiati fibrorinforzati	R.05.040.080.a R.05.040.055.a R.05.040.070.a.CAM E.12.080.010.b E.21.030.050.b
QN	Rinaturamento delle copertine in pietra naturale: A - Strato di superficie in basolo di sostituzione	AP_27
QO	Rinaturamento delle copertine in laterizio in mattoni piani	R.03.030.030.c
QP	Revisione e restauro copertine in tufo	-
QQ	Nuove intersiate, ringhiere, parapetti e cancellate	E.19.010.070.c.CAM

ARREDO

Simbol	Descrizione intervento	Num. Ord. Tariffa
QV	Embrice per Green Line	E.19.010.065.a AP_12
QW	Sedute	E.19.010.045.a AP_12
QX	Totem	E.19.010.085.a AP_12 - AP_13 - AP_14
QY	Fioriera	AP_ASAP_ATAP_ARV.SD.020.005.b.CNMV.SD.020.005.c.CNMV.AP_15
QZ	Paracolmi	E.19.010.040.a AP_12
RA	Leggio	E.19.010.065.a AP_12
RB	Cornicione	E.19.010.080.a AP_16
RM	DEMOLIZIONI	

FAIRAMENTI MURARI

Simbol	Descrizione intervento	Num. Ord. Tariffa
RP	Esecuzione di pretiere di campione da sottoporre alle analisi di laboratorio	AP_33
RR	Tasselli stratigrafici eseguiti tie un restauratore specializzato	A.20.010.104.a
RT	Spinnaroiaiuto accurato di intonaci degradati e non compatibili con il supporto	R.02.040.010.a.CAM
RU	Disinfestazione mediante applicazione di biocida a rimozione manuale della vegetazione	AP_34
RW	Rimozione meccanica di stuccature instonaci	AP_21
RX	Disinfezione preventiva con prodotti biocidi per l'eliminazione di microorganismi	AP_25
RY	Rimozione di opere di ringhiera e parapetti strutturali in profilati di ferro	U.05.010.002.a
RZ	Rimozione di overlook chiusi, cancelli ed elementi metallici senza qualità, solidarietà ogni accorgimento necessario a salvaguardare l'integrità dei conci	AP_23
SA	Operazioni di rimozione di stuccature e sostenuto instonaci applicate a precedenti interventi	AP_22
SB	Integrazione plastica e cromatica di pietre esterne	A.11.010.010.b
SC	Rimozione di depositi superficiali mediante lavaggio delle superfici con spazzolatre e spazzole di saggina	AP_28
SD	Rimozione dei graffiti e di sostanze eccezionaeee di varia natura, applicazione per mezzo di supportanti	AP_29

PLANIMETRIA CON INDICAZIONE INTERVENTI DI PROGETTO
STRALCIO 9 di 9

SCALA 1:100

COMMITTENTE


RESPONSABILE DEL PROGEDIMENTO:
arch. Francesca Spera

CITTÀ VERTICALE: RIQUALIFICAZIONE DEI PERCORSI PEDONALI TRA LA COLLINA E IL MARE

PROGETTO ESECUTIVO / MOIARIELLO

MANDATARIA

sab
Via Pertusia, 13
51100 Pistoia
info@sabing.it www.sabsrl.eu

MANDANTI

Arch. Pierpaolo Pier
Arch. Alessandro Pier
Arch. Sergio Tucci
Arch. Giovanni Pier
Arch. Luca Pierantoni

Arch. Fabiola Fratamico Ph.D
Architettura sostenibile e paesaggio Tecnico
Via delle Scalinate 13
Pistoia (PT)

Studio Ing. Alberto Capitanucci
Via Pertusia, 13
51100 Pistoia (PT)
Tel. 0574/1700164
Fax 0574/1700164
Cod. Fisc. CPTLRT 61C15 G713Y
P.IVA 01101110473

Ing. Marco Adriani
Ing. Alessandro Rogai
Ing. Catherine Rogai
Ing. Gennaro Sellitto

ELABORATO
Architettura - Progetto
Salita Moiariello
Stralcio planimetrico 9 di 9

N. ELABORATO: GAE029/00
DATA: -
CODIFICA ELABORATO: CNMP-00-01-00-20-EB0
SCALA: 1:100
FILE: CNMP-00-01-00-20-EB0.dwg

REV.	DATA	DESCRIZIONE	REDAZIONE	CHK	APPROV.	NOME FILE
00	-	-	-	-	-	-
01	-	-	-	-	-	-
02	-	-	-	-	-	-
03	-	-	-	-	-	-
04	-	-	-	-	-	-

NOME FILE: File name CNMP-00GAE32-K00-1700.dwg
UNITA' DI MISURA: Unit of Measure M