


PLAMIMETRIA DI INQUADRAMENTO




**LEGENDA**

	VERIFICA ACCESSIBILITA' MEZZI DI SOCCORSO
	PERCORSO MEZZI DI SOCCORSO
	DESTINAZIONE D'USO DEI LOCALI
	LOTTO DI PROPRIETA'

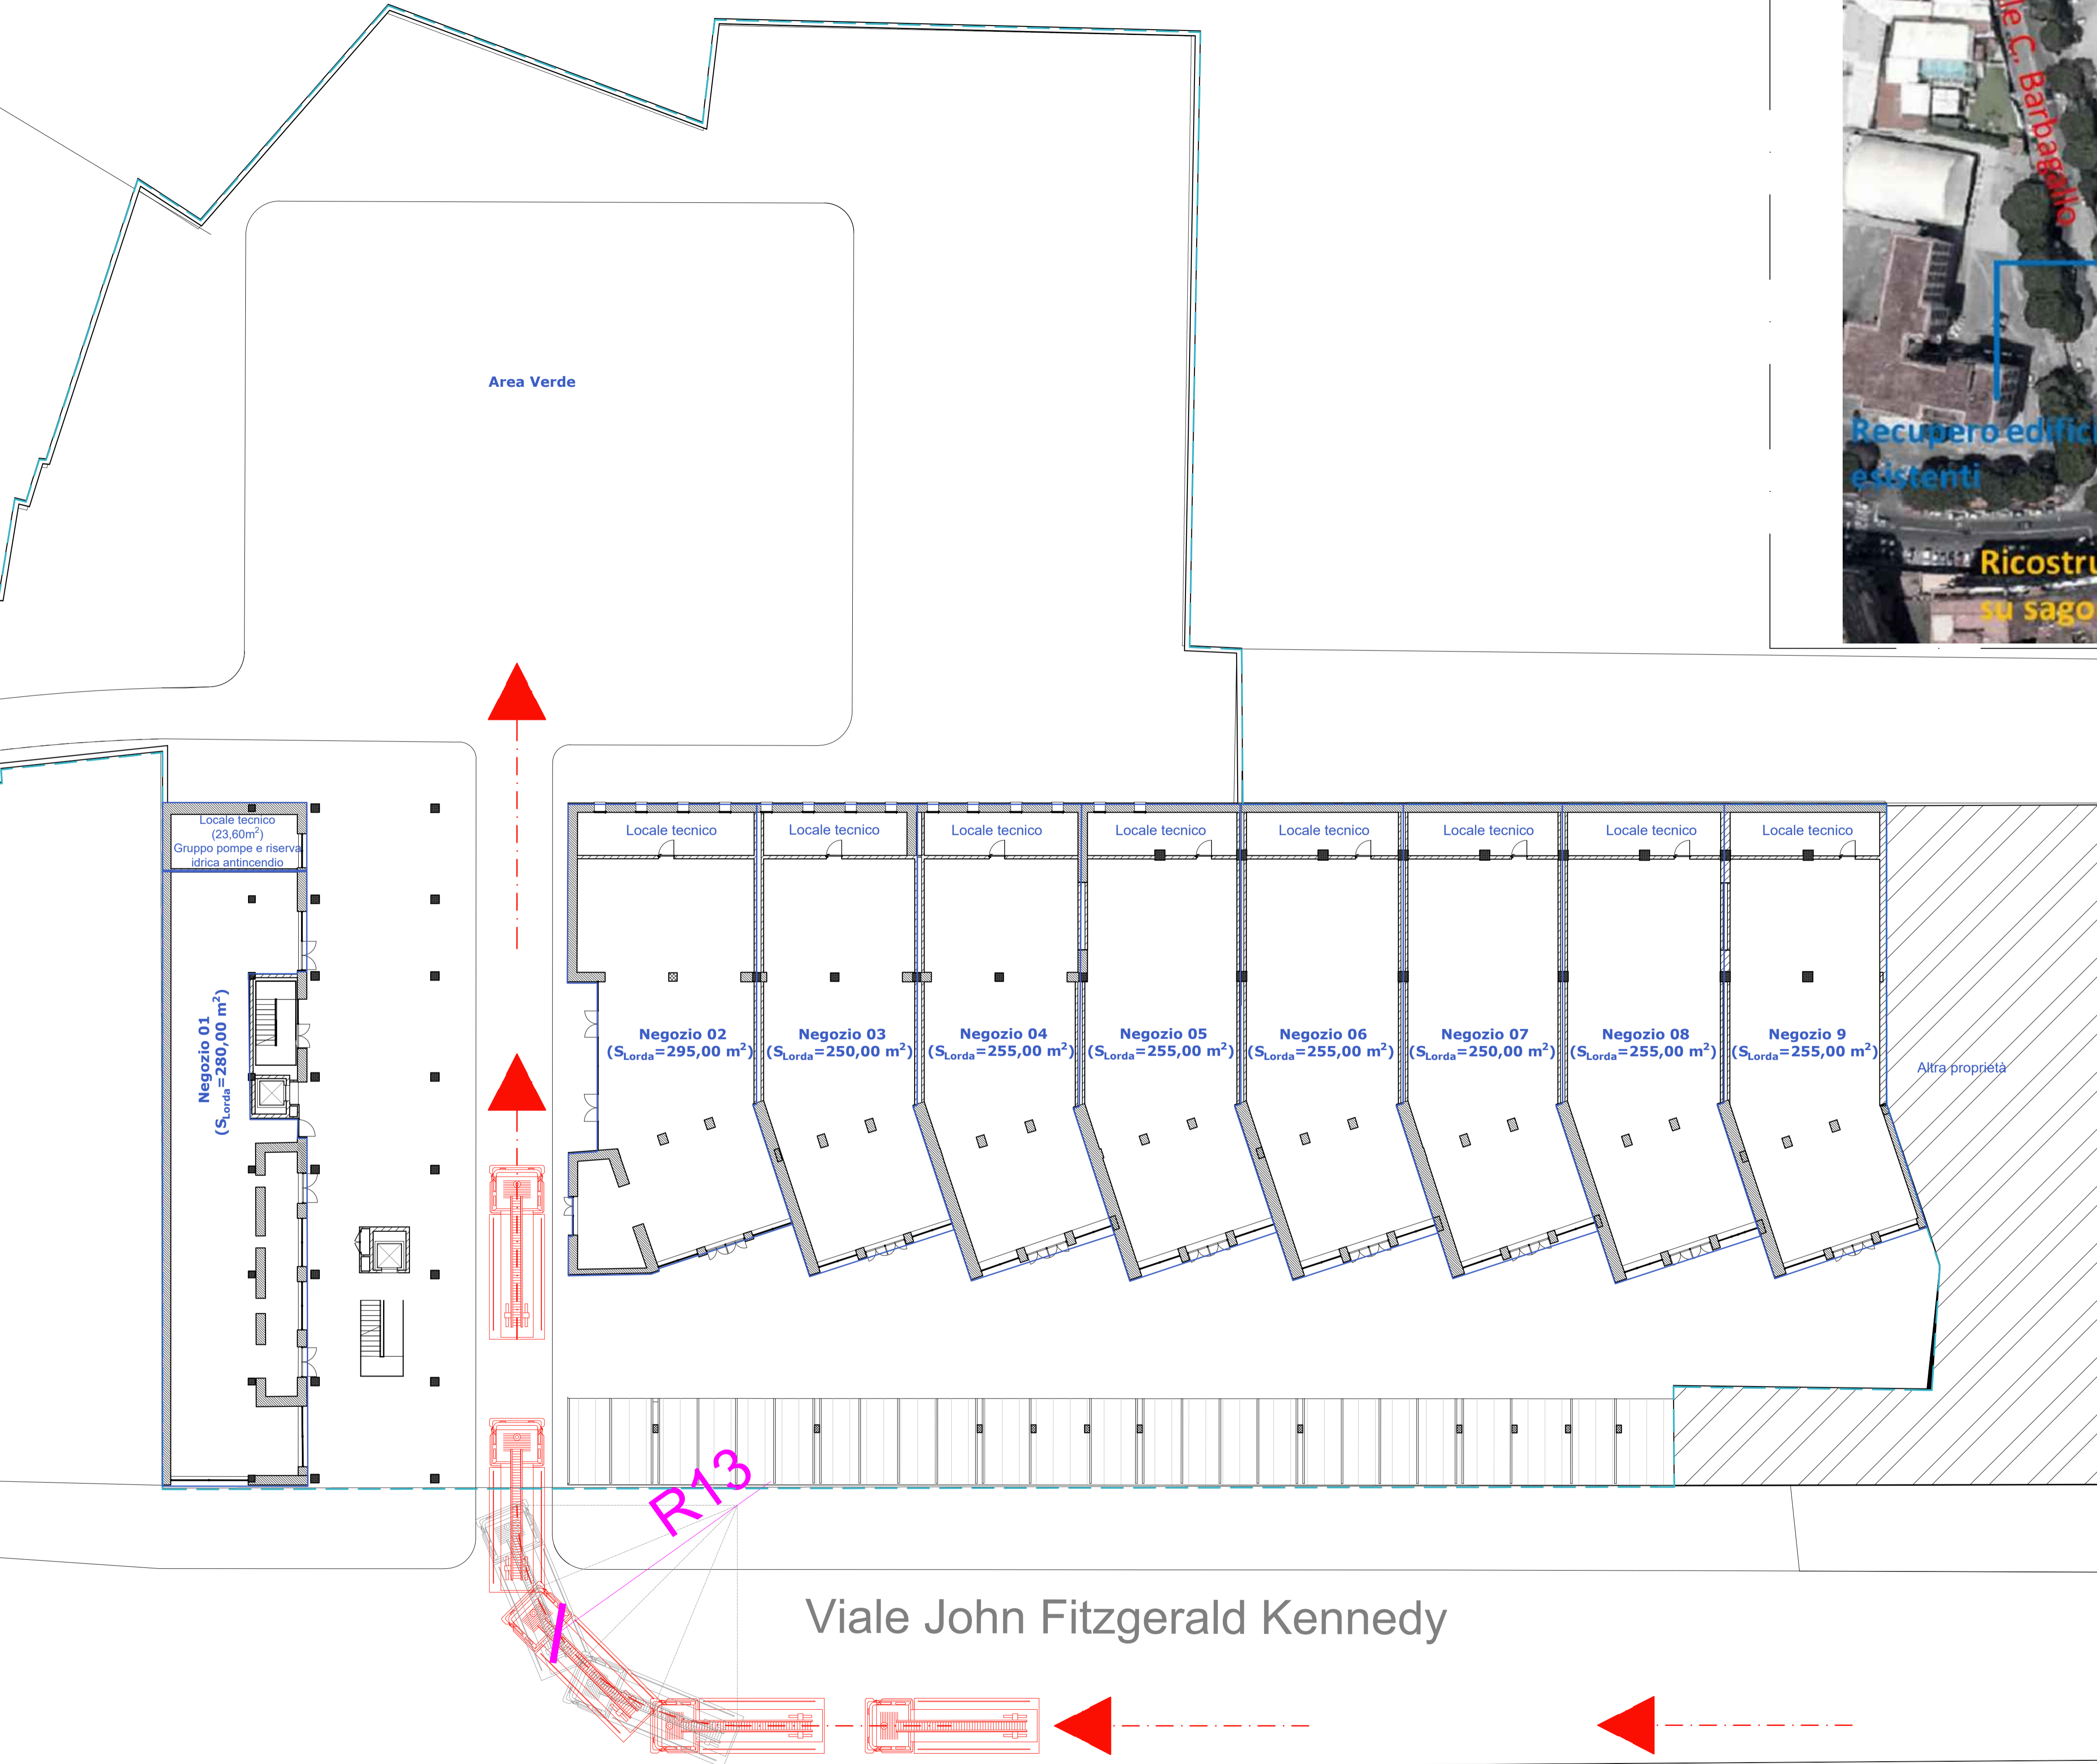

**PUA AMICARELLI**

Piano di Recupero ai sensi dell'art. 26 della L.R. Campania n.16/2004, relativo ad un immobile sito in viale J.F. Kennedy n. 98 - 108, Napoli; ricadente in Ambito 6 - Mostra d'Oltremare, Zona nB e nFB, ai sensi della Variante Occidentale al PRG, Art.8; 18; 22; 28.

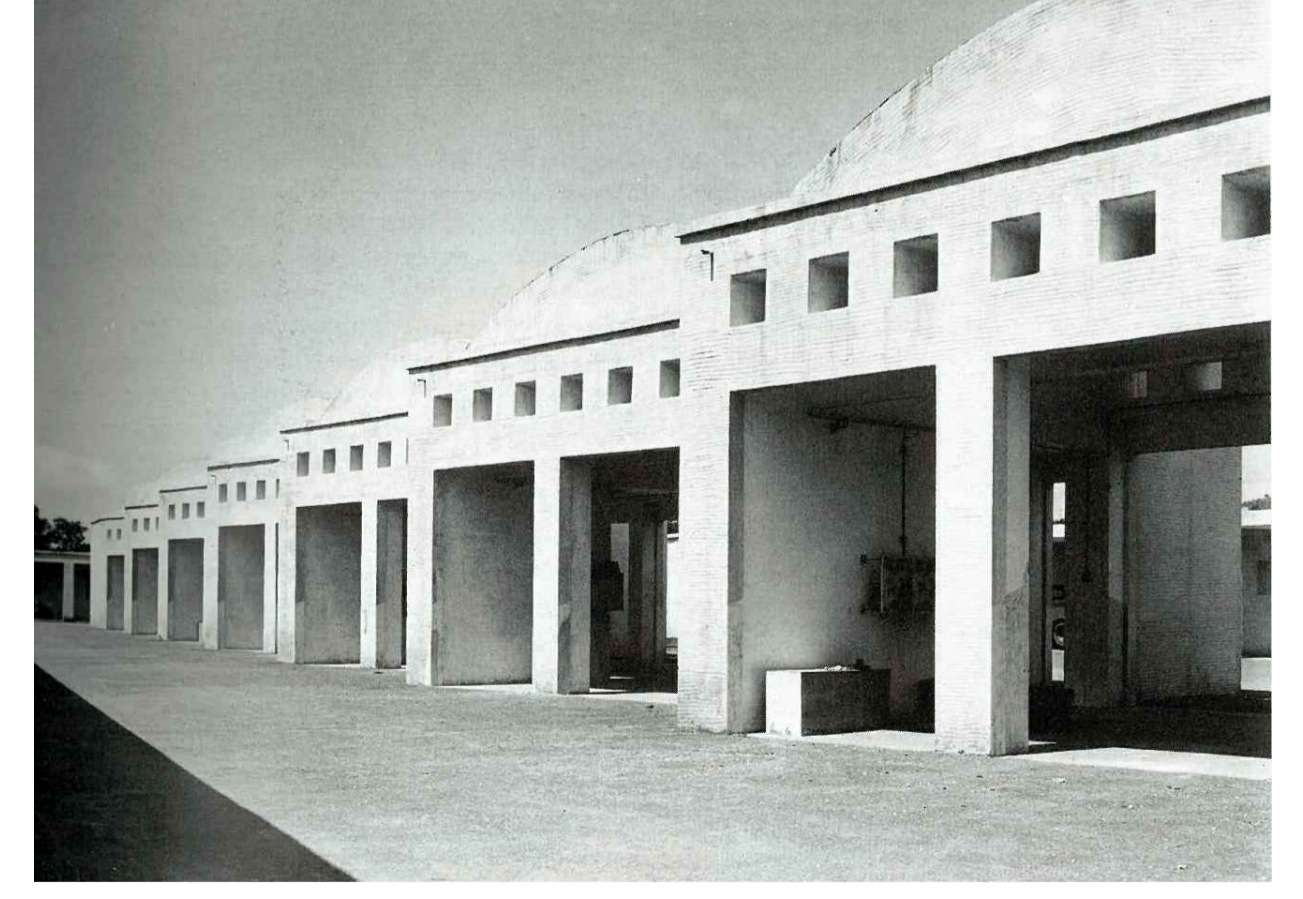

DIRIGENTE SERVIZIO PIANIFICAZIONE URBANISTICA ESECUTIVA: arch. Andrea Ceudech  
 RESPONSABILE DEL PROCEDIMENTO: arch. Agrippino Graniero

**TITOLO** PIANO DI RECUPERO CON VALORE DI PERMESSO DI COSTRUIRE

<p><b>COMMITTENTE - PROPONENTE</b>  <b>ORION IMMOBILIARE srl</b>                  Via Rossi 79, Volla (NA)</p>	<p><b>PROGETTISTI</b>                  CORVINO + MULTARI                  via Ponti Rossi 117/a, Napoli                  tel 081 744 1678                  info@pec.corvinoemultari.com</p>	<p><b>CONSULENTI</b>                  disciplina urbanistica ed edilizia                  arch. Giancarlo Graziani                  Ing. Stefano Pisani</p>	
<p><b>ORION IMMOBILIARE srl</b>                  Via Rossi 79 - 80048 Volla (NA)                  P.IVA: 06930141210</p>	<p><b>INGEGNERIA E SVILUPPO</b>                  via Nazionale delle Puglie, 283 San Vitelliano (NA)</p>	<p><b>PROFESSIONE DELLA PIANIFICAZIONE URBANISTICA</b>                  ing. Stefano Pisani                  n. 13012</p>	
<p>DATA: Ottobre 2022</p>	<p>CODICE: PC_ANT_01</p>	<p>TITOLO: Inquadramento_01</p>	<p>SCALA: 1 : 200</p>