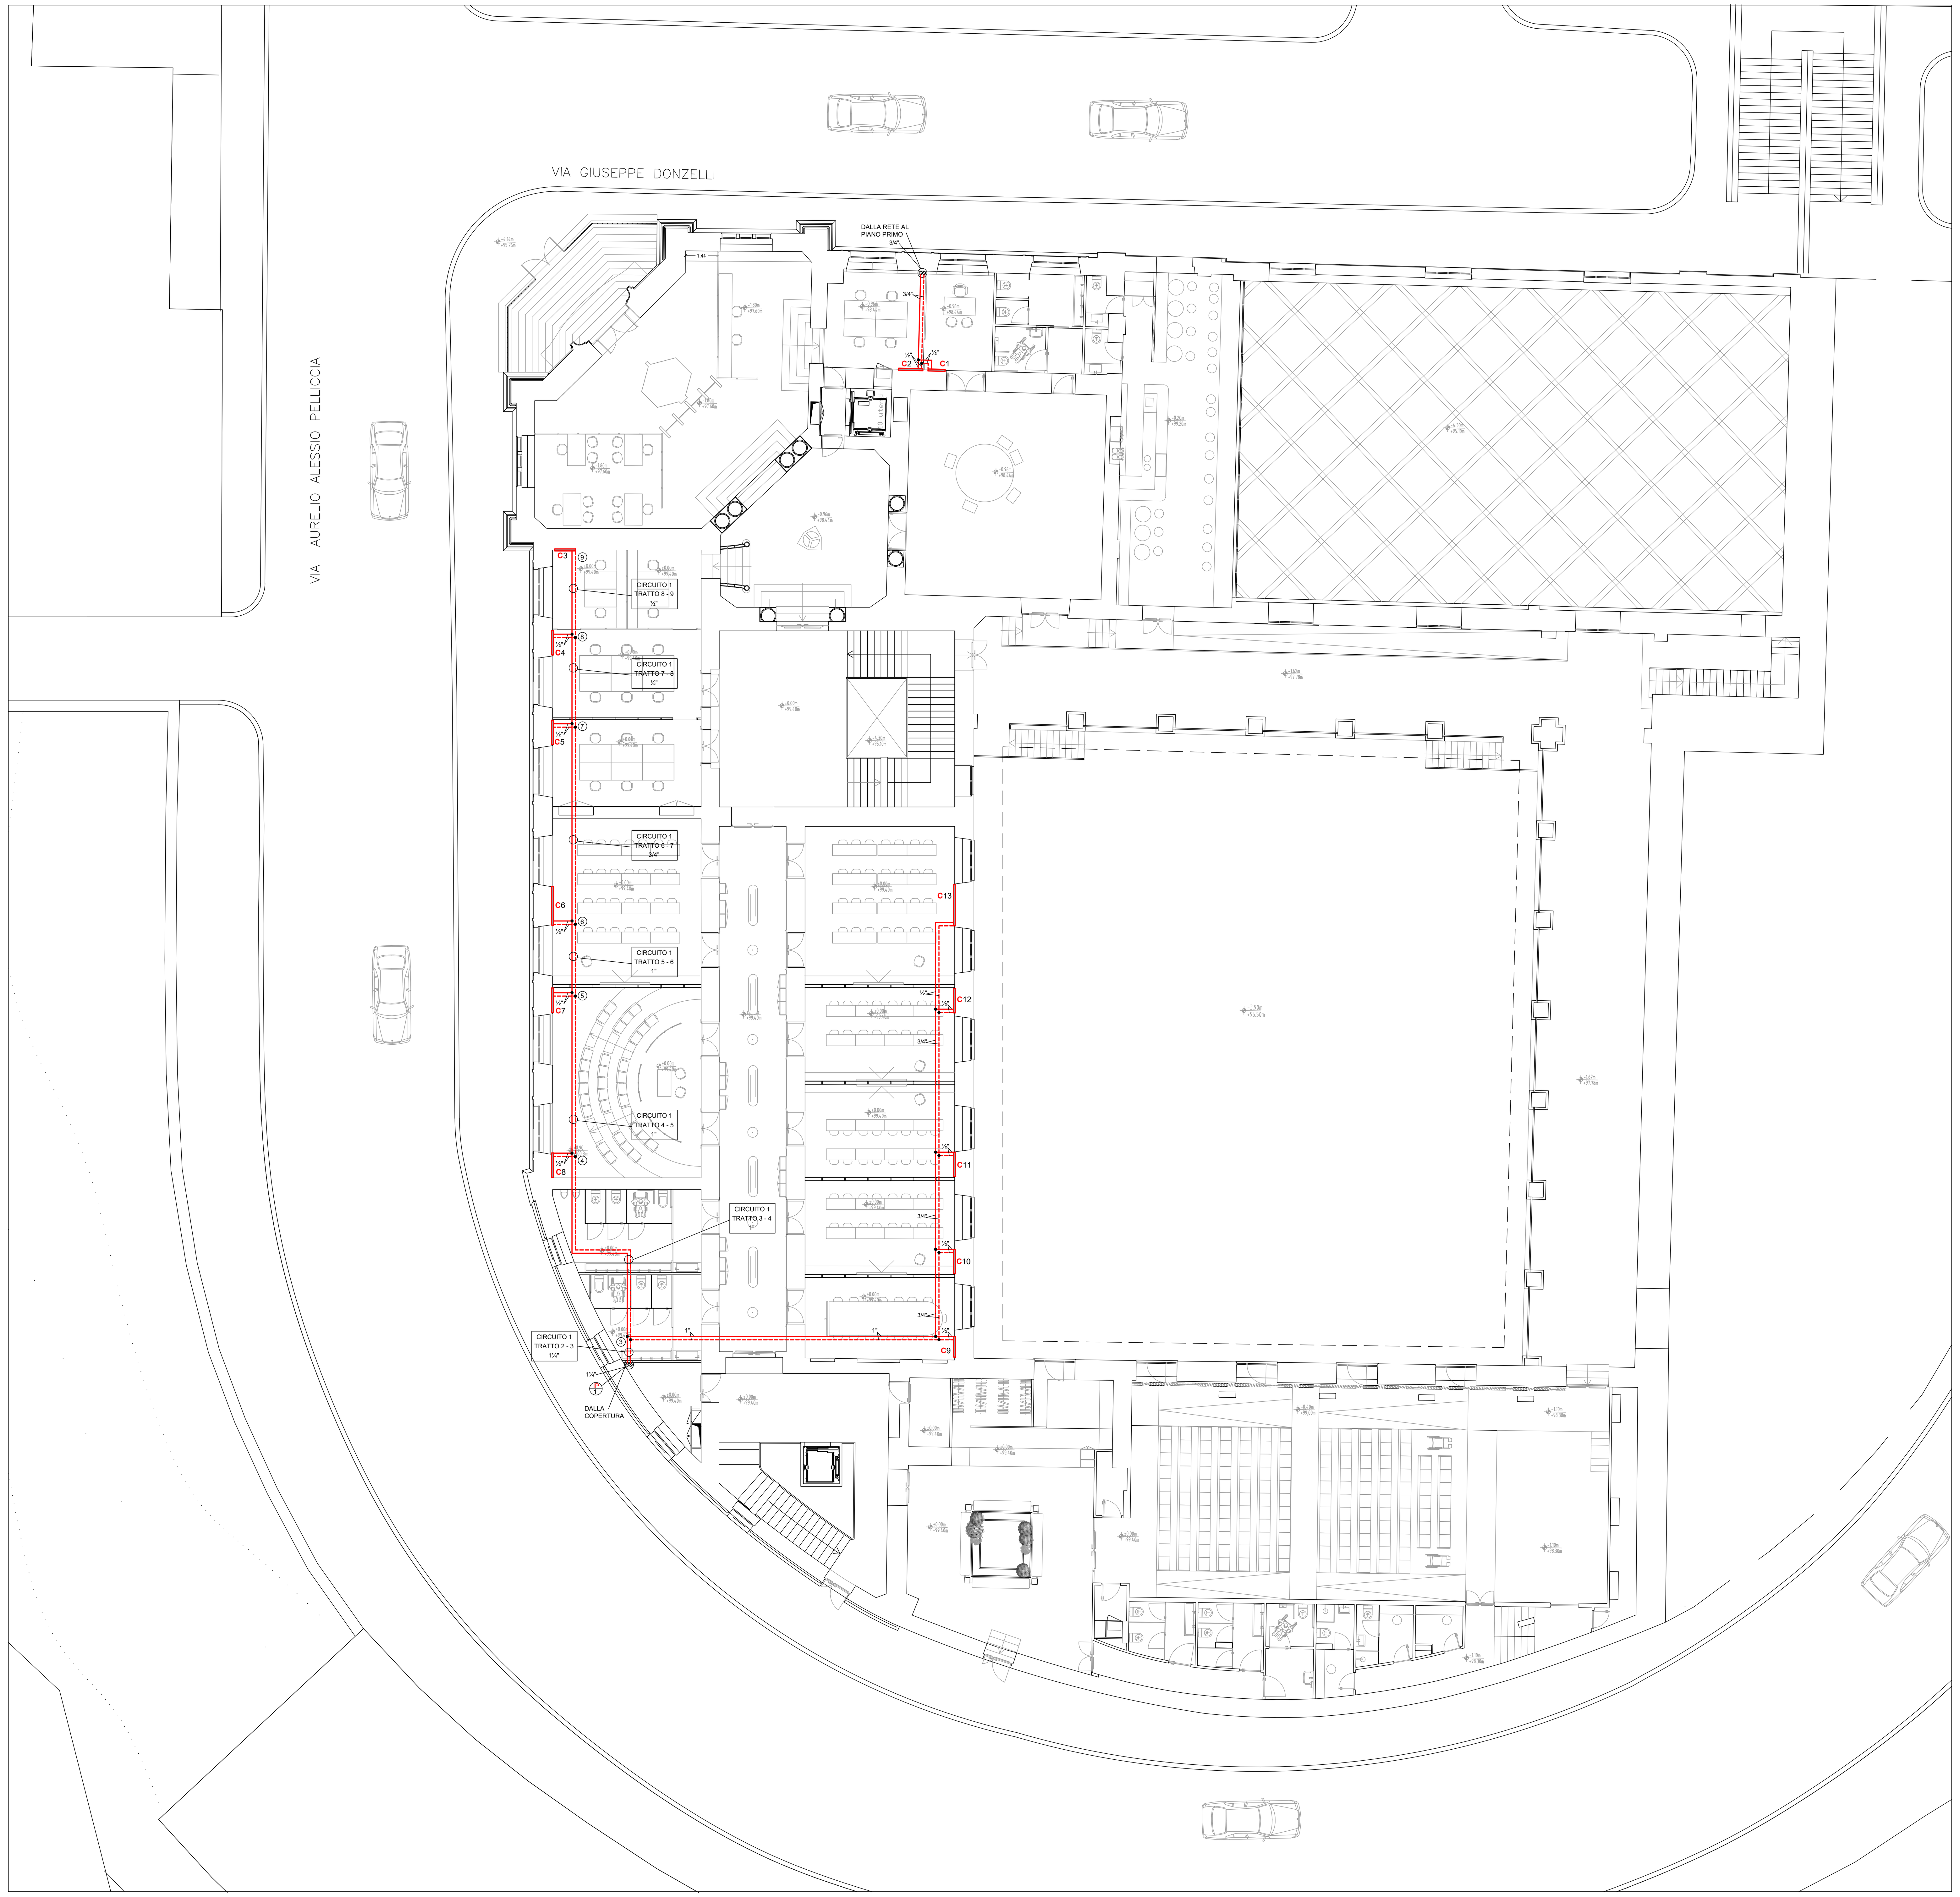

PIANTA PIANO TERRA

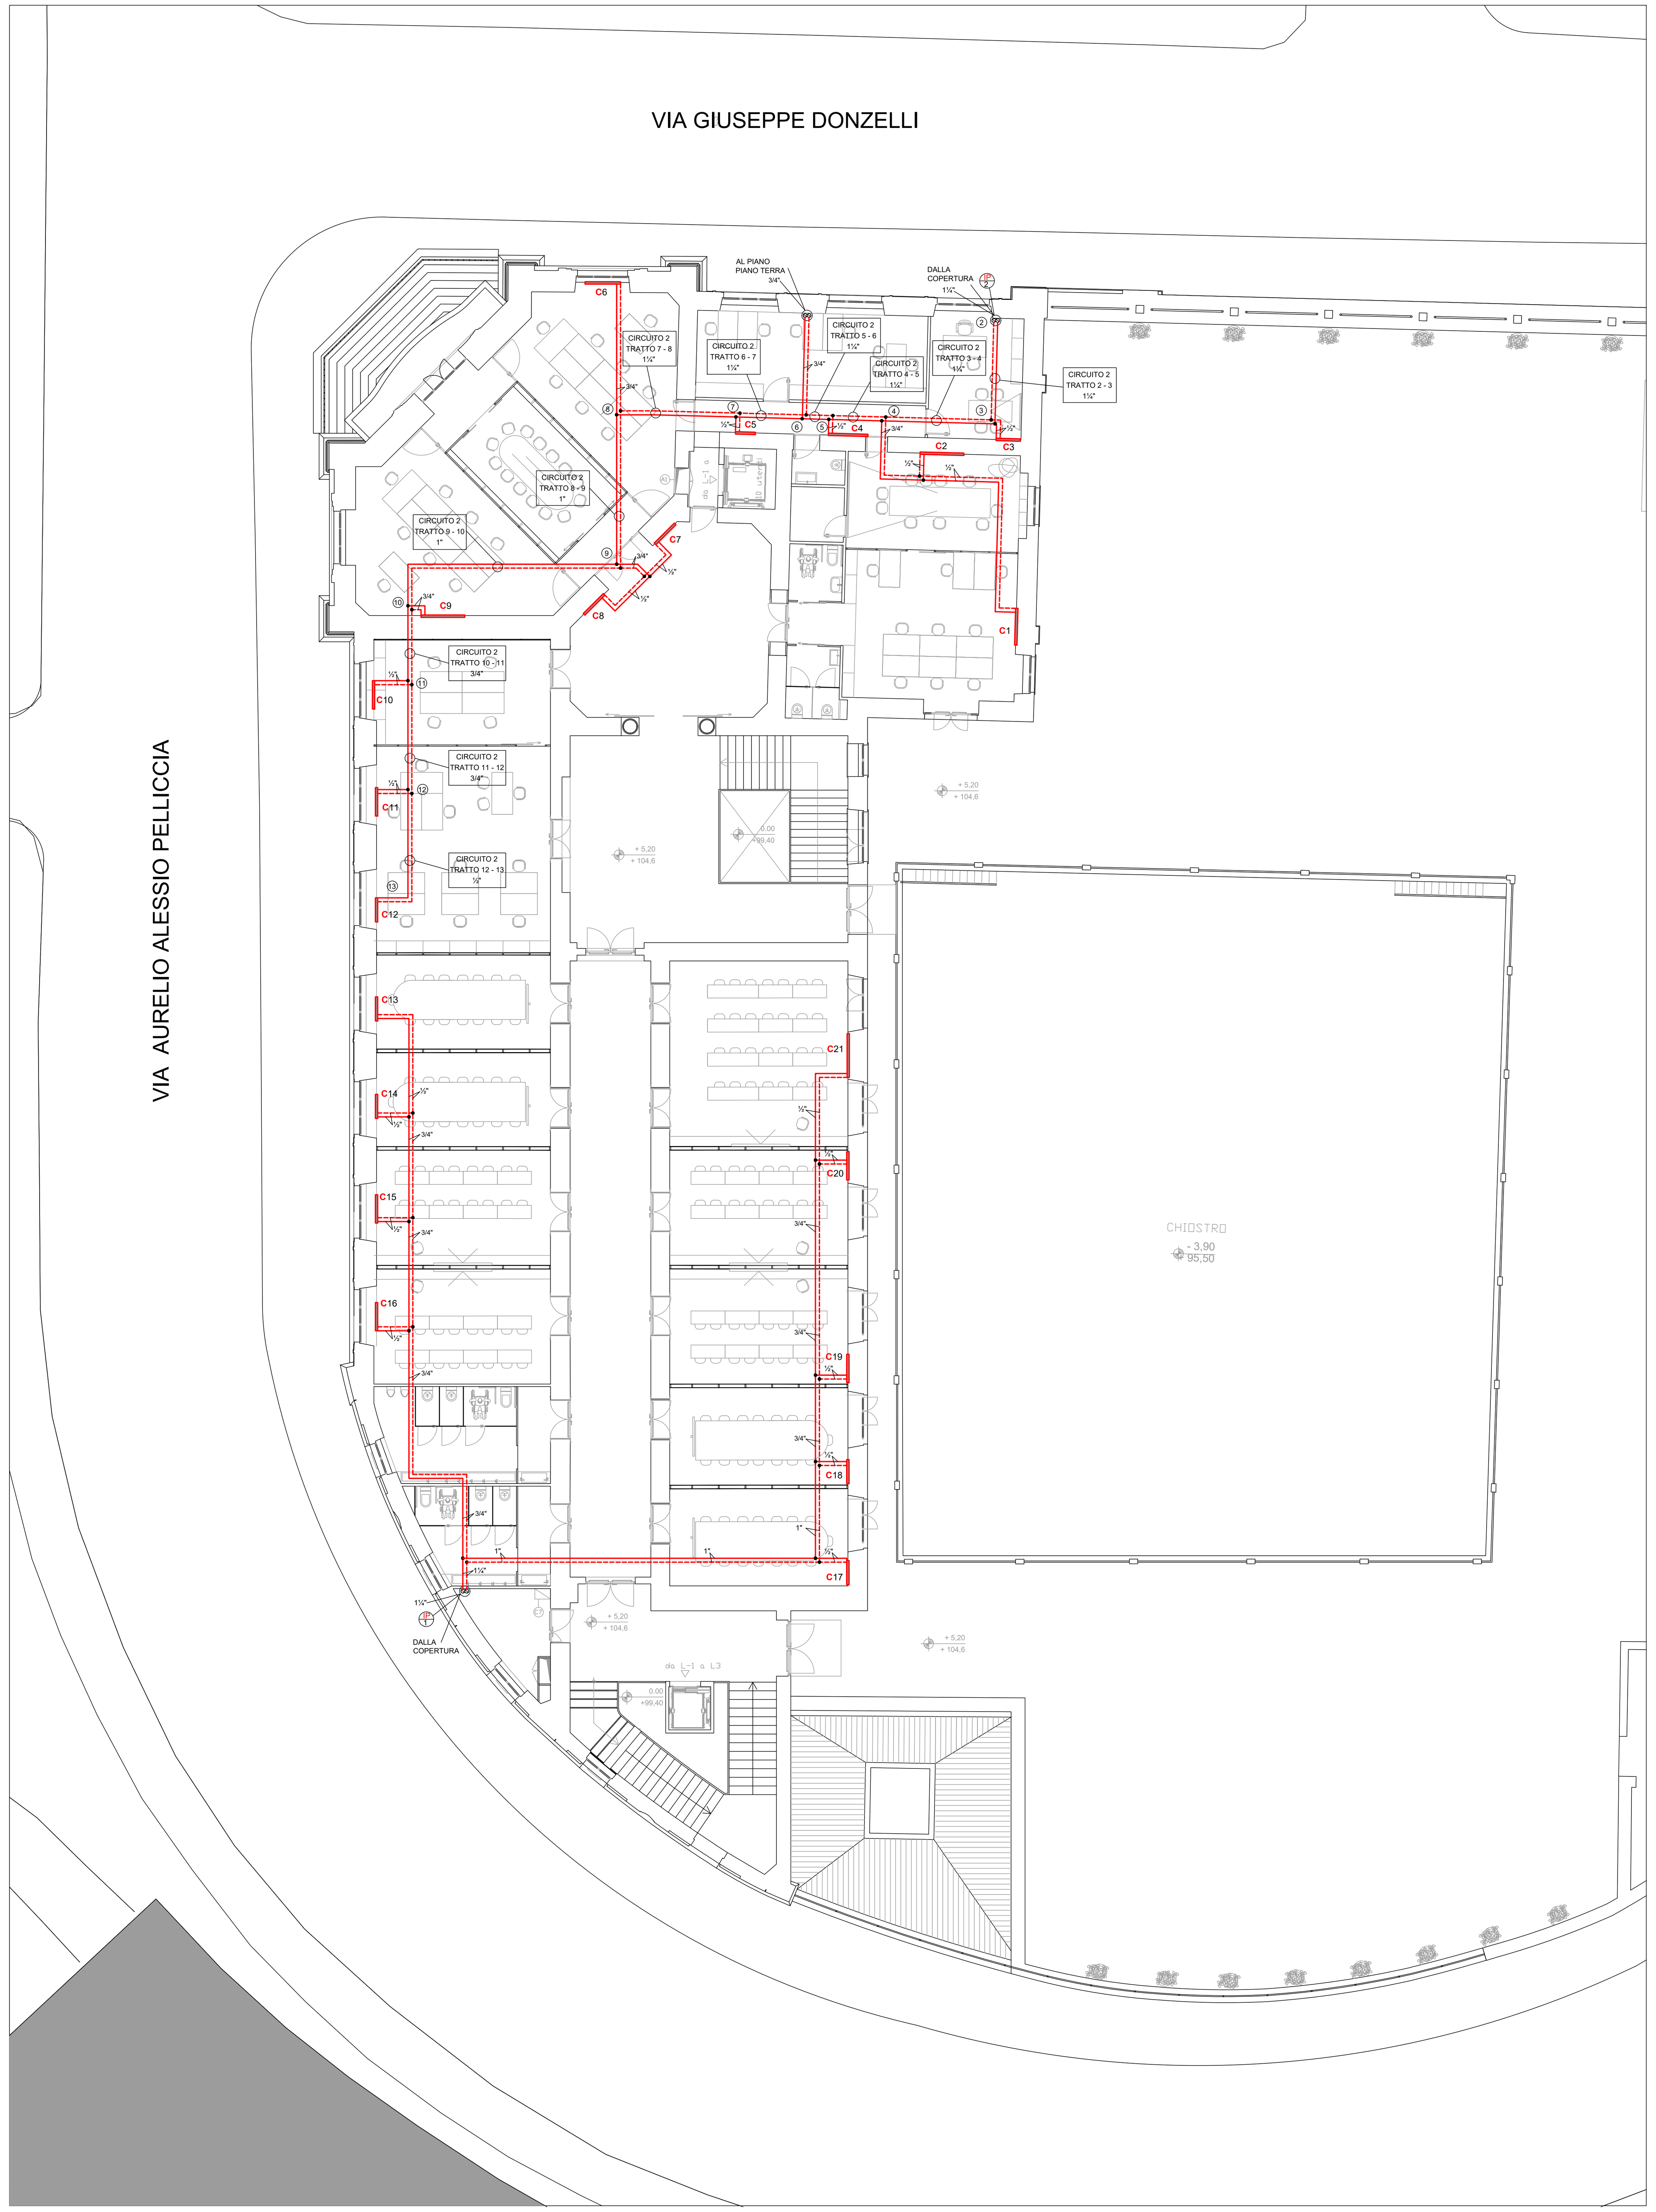

PIANTA PIANO PRIMO + 5.20 m

LEGENDA SIMBOLI

Simbolo	Descrizione
Cn.	COLLETTORE DI DISTRIBUZIONE IMPIANTO A PAVIMENTO
	TUBAZIONE IMPIANTO A PAVIMENTO RETE SECONDARIA
	TUBAZIONE IMPIANTO A PAVIMENTO RETE PRIMARIA
	MONTANTI
IP n°	MONTANTE IMPIANTO A PAVIMENTO

CLIENTE

GENERAZIONE VINCENTE S.P.A.

"Realizzazione di un'attrezzatura di interesse comune destinata a polo multifunzionale di eccellenza per l'alta formazione specialistica, i servizi al lavoro e le iniziative per i giovani" nel complesso immobiliare denominato *Istituto Giovanni Battista De la Salle.*
Quartiere Avvocata - II Municipalità - Napoli

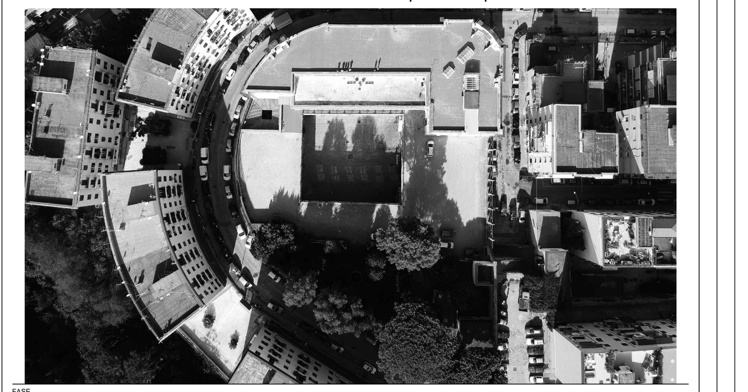

FASE

PROGETTO ESECUTIVO

OGGETTO

Distribuzione principale impianto di alimentazione collettori pannelli radianti a pavimento - Piante Piano Terra e Primo

SCALA 1:100

STATO DI AVANZAMENTO

PROGETTO ESECUTIVO

TAVOLA N. 23

CODICE DISEGNO	FILE	DATA	DIS	CK
DLS_E_C_D_023	23_DLS_E_C_D_023_REV.dwg	10.01.2021	VP	AD

Rev	Richiesta da
01	RISCONTRO VERBALE INTERMEDIO DI VERIFICA

GIUSEPPE VELE ARCHITETTO N°1024

NOME CONSULENTE

ING. ANTONIO DORI
ING. CIRO CAPUANO
ING. STEFANO DORI

COORDINATORE DELLA PROGETTAZIONE

ARCHITETTO
GIUSEPPE VELE

vele architecture | energy | urban design

Via Giulio Cesare 101, 80125 Napoli
Via Pironti n°1/A, 83100 Avellino