
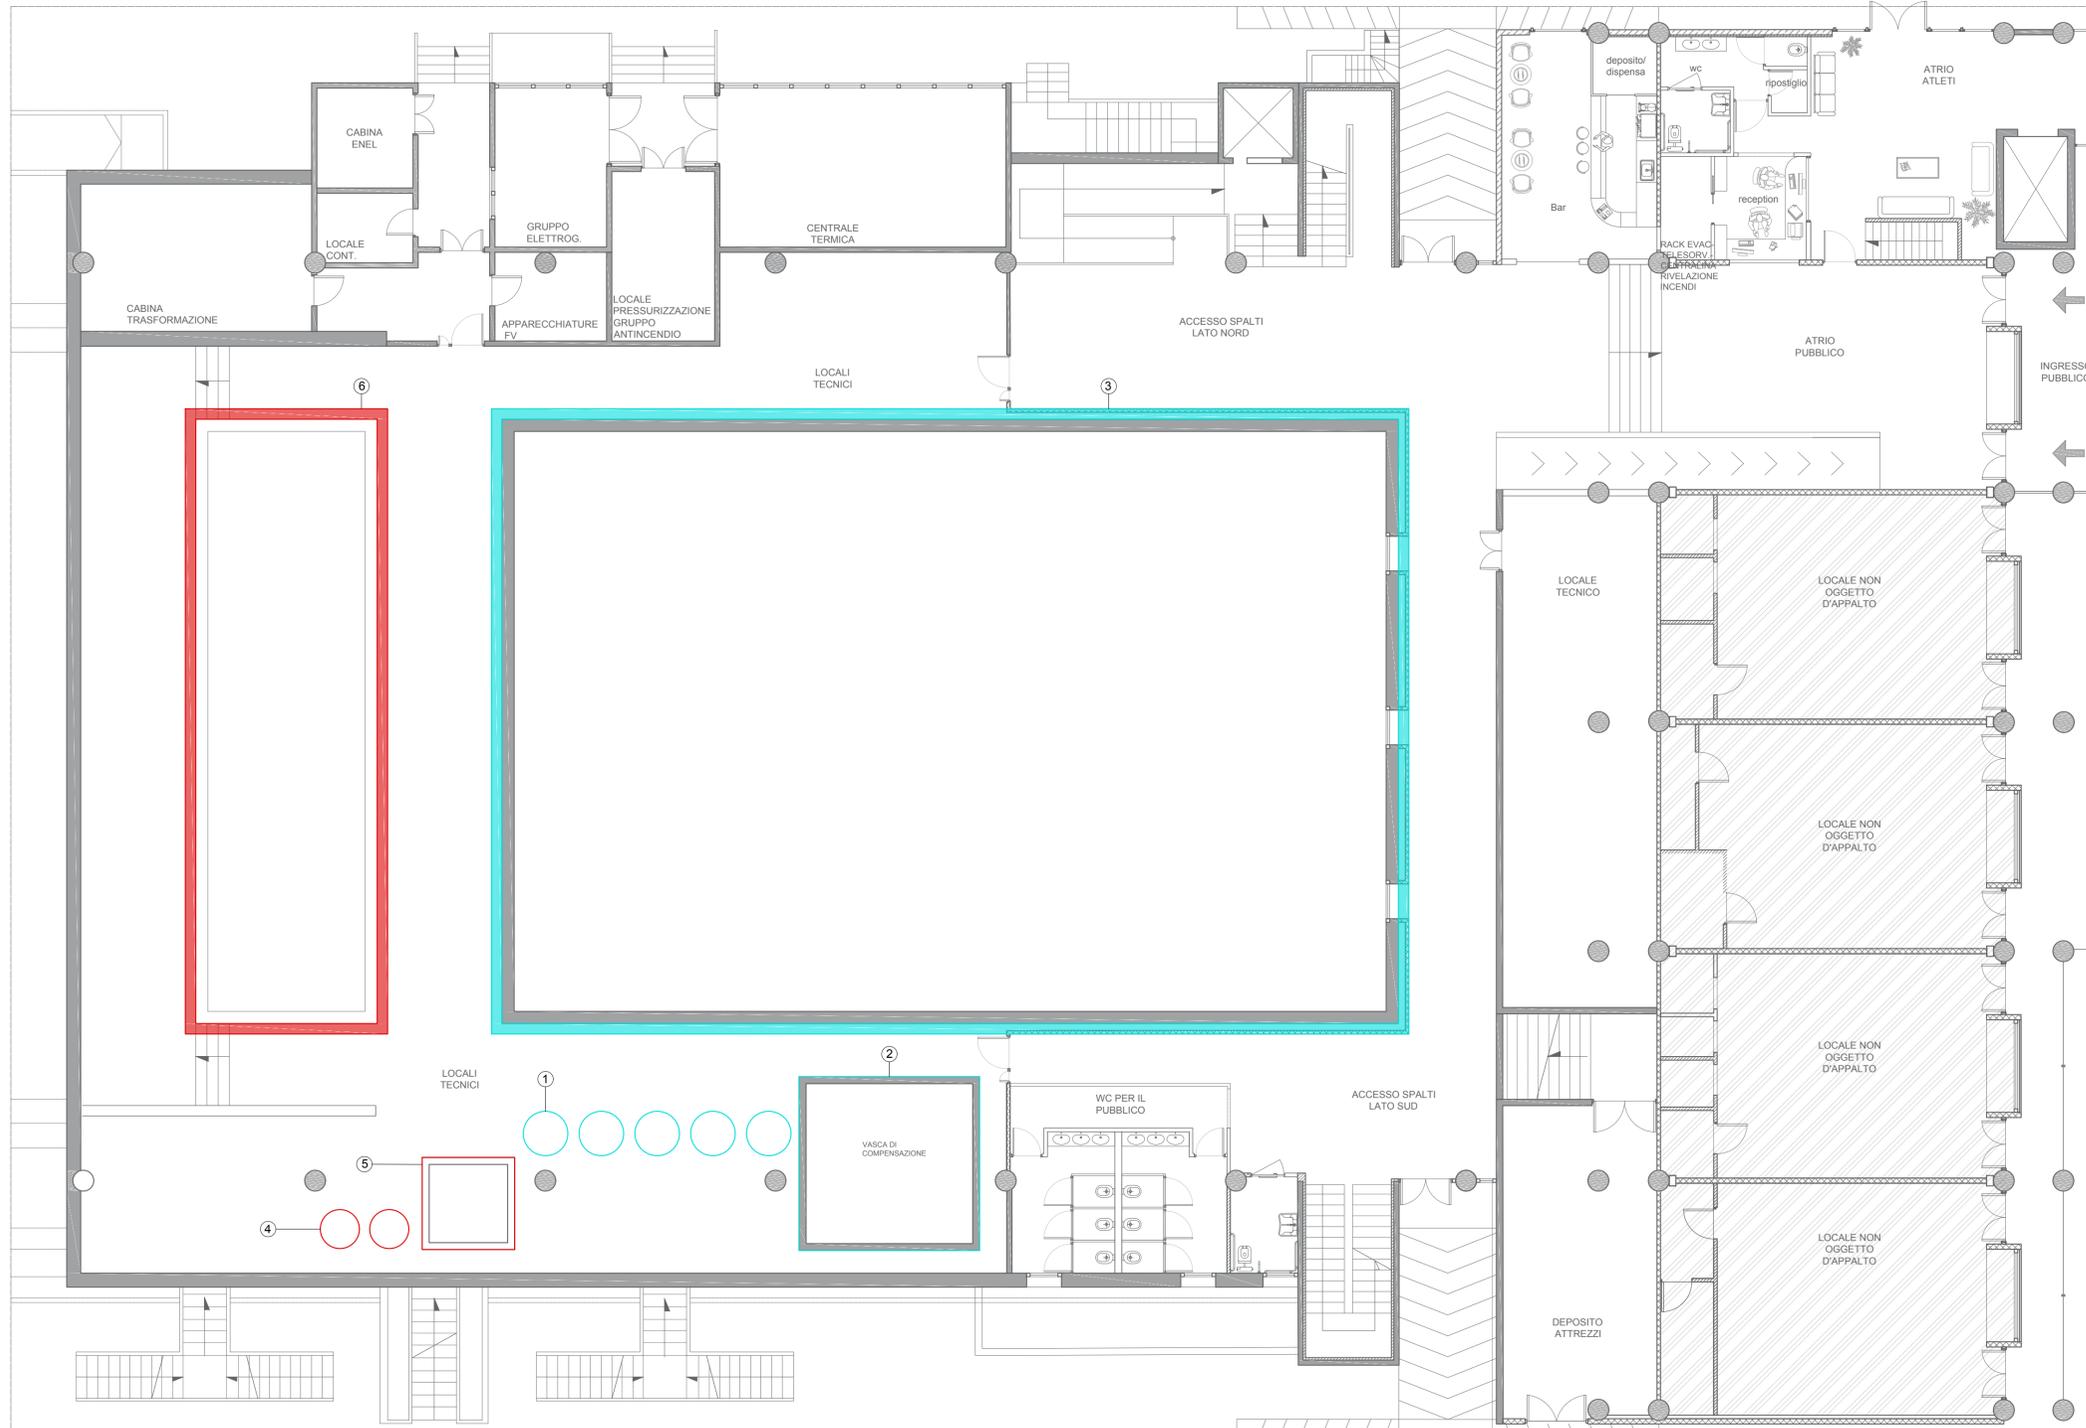


PIANTA PIANO TERRA  
IMPIANTO DI TRATTAMENTO ACQUA DELLA PISCINA

- ① INSERIMENTO 5 FILTRI  $\phi 1275$  mm
- ② VERIFICA VASCA DI COMPENSAZIONE
- ③ RIFACIMENTO CANALE DI SFIORO
- ④ INSERIMENTO 2 FILTRI  $\phi 1220$  mm
- ⑤ INSERIMENTO VASCA DI COMPENSAZIONE  
dim. 2.25 X 2.25 m  
h 2.00 m
- ⑥ RIFACIMENTO CANALE DI SFIORO

SCHEMA FUNZIONALE

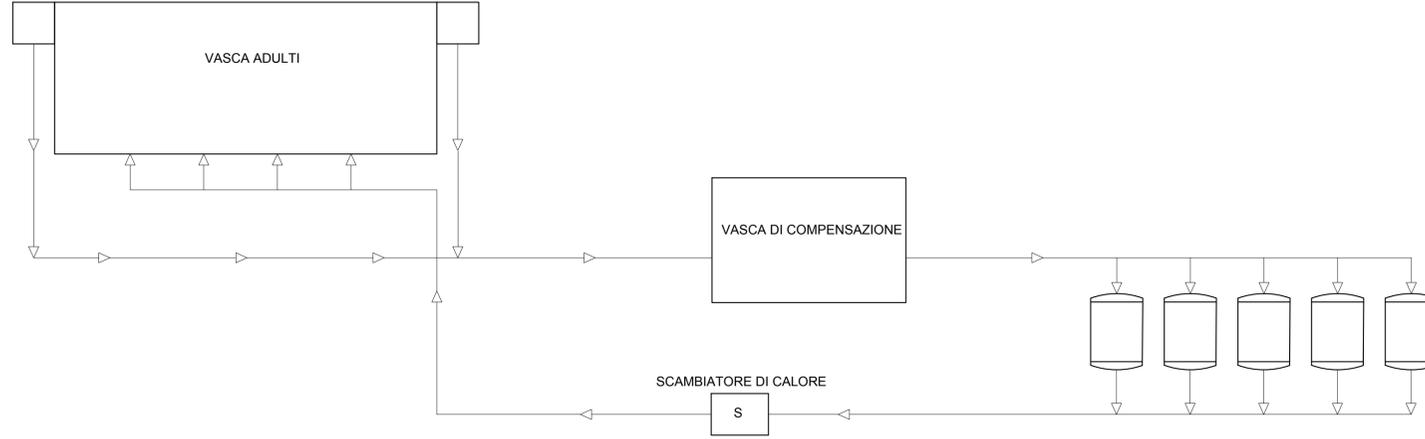

COMUNE DI NAPOLI

“INTERVENTI DI RIQUALIFICAZIONE E RISTRUTTURAZIONE  
DELL’IMPIANTO NATATORIO MASSIMO GALANTE IN  
VIA ANTONIO LABRIOLA - SCAMPIA - NAPOLI

PROGETTO DEFINITIVO

IL DIRIGENTE  
Ing. Maurizio Attanasio

RESPONSABILE DEL PROCEDIMENTO  
Ing. Serena Lettieri

GRUPPO DI PROGETTAZIONE

**ODINIPA INGEGNERIA SRL**  
S.G.Q. UNI EN ISO 9001:2015 N°737/34  
Corso Resina, 310 - Ercolano (NA)  
e-mail: odinipaingegneria@gmail.com  
PEC: odinipaingegneria@postecert.it  
Tel: 081-773637 - P.IVA: 0850281219

COORDINATORE DEL GRUPPO DI PROGETTAZIONE:  
**DT.Arch. Monica Vitrone**

PROGETTISTI:  
**Ing. Improta Francesca**  
**Ing. I. Scognamiglio Nicola**  
**Ing. Mometti Gabriella**



IMPIANTO DI TRATTAMENTO ACQUA PISCINA

Livello Progettazione	Codice disciplina	N° Elaborato/ Nom.Specifica	Data	Revisione	Scala
<b>DEF</b>	<b>IS</b>	<b>T.05</b>	<b>novembre 2022</b>	-	<b>1:100</b>