


Comune di Napoli

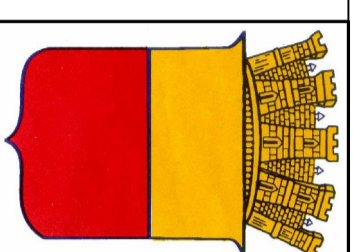

PIANO PARTICOLAREGGIATO ESECUTIVO DI INIZIATIVA PRIVATA

ART. 26 L.R. CAMPANIA N.16 DEL 22 DICEMBRE 2004
ART. 33 N.T.A. VARIANTE P.R.G. DEL COMUNE DI NAPOLI


PROPOSTA D'INTERVENTO PER LA REALIZZAZIONE DI UN INSEDIAMENTO RESIDENZIALE INCLUSO IN ZONA B SOTTOZONA Bb DEL VIGENTE P.R.G.

Coordinatore :	ing. Stefano Pisani
Progettisti :	ing. Stefano Pisani arch. Luciano Migliore arch. Davide Sosato arch. Sara Manenti
Strutture e calcoli in c.a.:	ing. Stefano Pisani

Il committente : SA FRA S.r.l. c.f. 05842031212
Studio ing. Stefano Pisani & Associati

ELABORATI:	Profili regolatori A-A e B-B	Tavola n.
Scala 1:500	Sostituisce	P3
Data: Luglio 2007	verifica:	
Collaboratori:	Geom. Francesco Cipullo	

PROFilo REGOLATORE A-A'

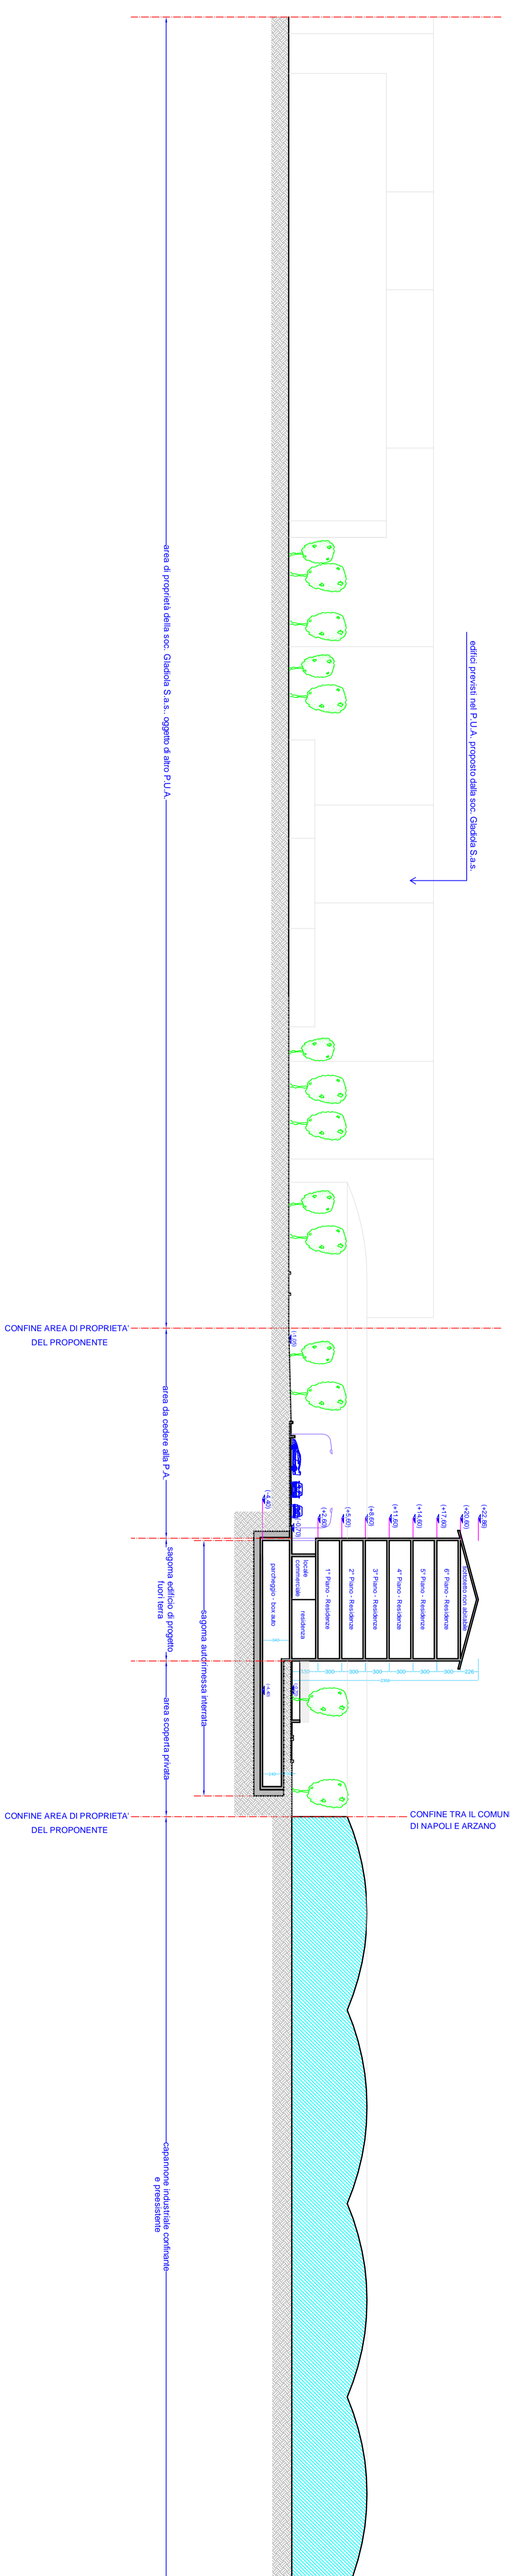

PROFilo REGOLATORE B-B'

