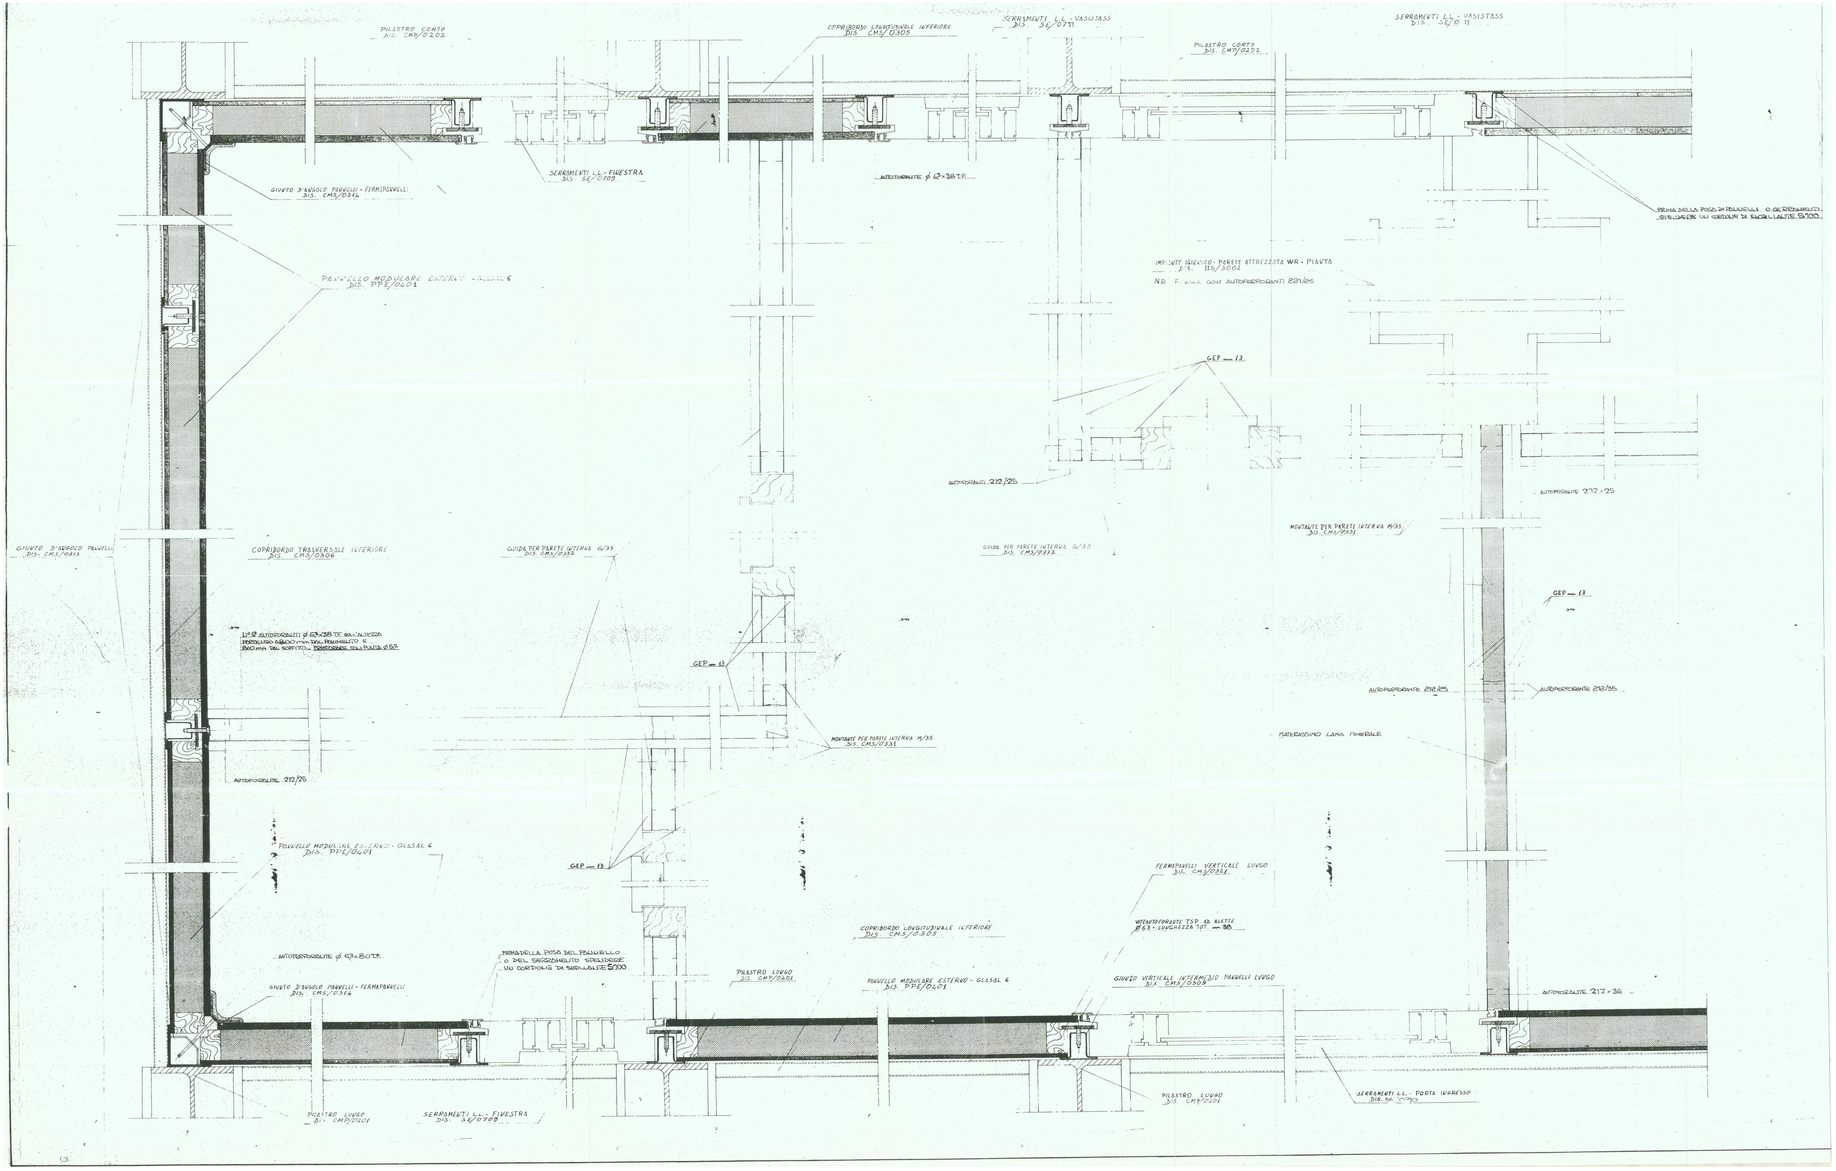

COMUNE DI NAPOLI

CITTÀ METROPOLITANA DI NAPOLI

COMUNE DI NAPOLI

AREA TRASFORMAZIONE DEL TERRITORIO
SERVIZIO EDILIZIA RESIDENZIALE PUBBLICA E NUOVE CENTRALITA'

LAVORI DI BONIFICA, SMANTELLAMENTO, DEMOLIZIONE E SMALTIMENTO A RIFIUTO AI SENSI DELLA LEGGE 257 / 92 DI 104 ALLOGGI DEL CAMPO BIPIANI IN PONTICELLI ALLA VIA ISIDORO FUORTES

PROGETTO ESECUTIVO

CUP: B64J17000100005

Titolo:
PARTICOLARI COSTRUTTIVI

Elab. n°
10

Scala: **varie**

Emissione	Revisione	Revisione
0	1	-
Data	Data	-
NOV 2017	LUG 2020	-

IL DIRIGENTE DEL SERVIZIO:
arch. Paola Cerotto

IL RESPONSABILE UNICO DEL PROCEDIMENTO:
ing. Laura Galeano

ASSISTENTE AL RESPONSABILE UNICO DEL PROCEDIMENTO:
arch. Elisabetta Nulveni

IL GRUPPO DI PROGETTAZIONE:
arch. Concetta Montella
Concetta Montella
geom. Luigi La Rocca
Luigi La Rocca
il Coordinatore per la Progettazione:
geom. Luigi La Rocca
Luigi La Rocca

Comune di Napoli
Data: 29/12/2020 LUS6202000000009