
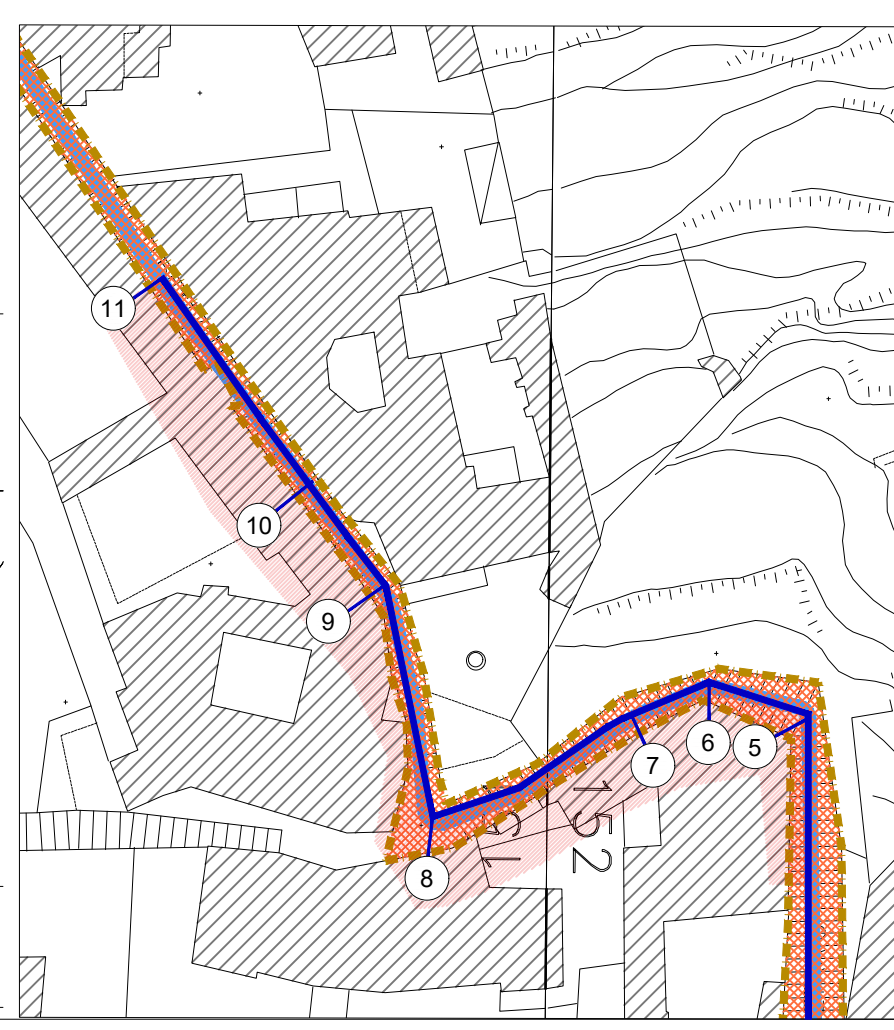
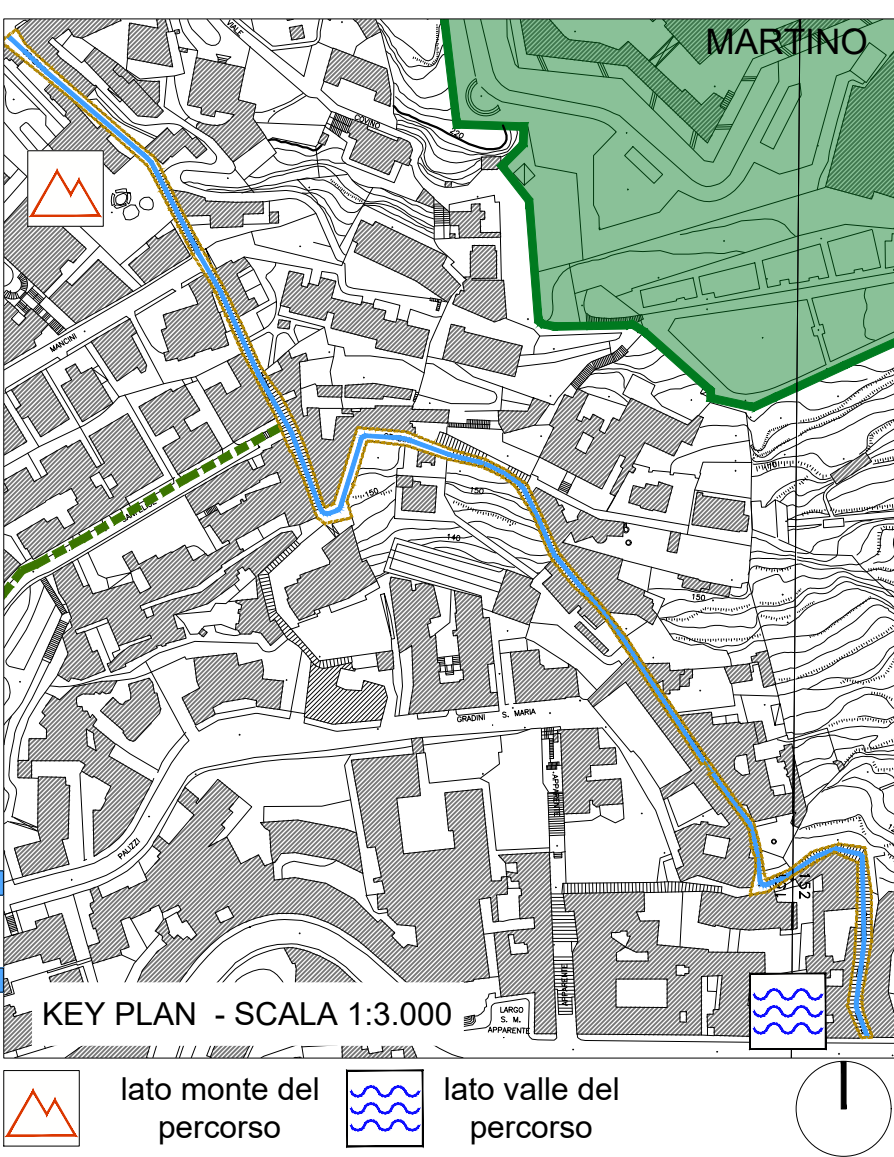


STATO DI FATTO

<ul style="list-style-type: none"> CHUSINO IN METALLO CHUSINO IN PIETRA CHUSINO IN C/CL DIMENSIONI VARIABILI 	<ul style="list-style-type: none"> CADITOIA IN METALLO CADITOIA IN METALLO LUNGHEZZA VARIABILE CADITOIA IN METALLO A PIANTA QUADRATA CADITOIA IN METALLO DIMENSIONI VARIABILI 	<ul style="list-style-type: none"> COLONNINA BALAUSTRATA IN METALLO COLONNINA BALAUSTRATA IN PIETRA COLONNINA DISSUASORE IN PIETRA DISSUASORE IN METALLO DISSUASORE A BALAUSTRATA IN METALLO DISSUASORE PANCHINA IN LEGNO PANCHINA IN PIETRA
<ul style="list-style-type: none"> ILLUMINAZIONE LAMPIONE SU PALO SU PALO 	<ul style="list-style-type: none"> SBRACCIO A MURO SBRACCIO SU PALO SOSPENSIONE ARMATURA STRADALE CHAVE O SARACINESA TUBAZIONE ACQUEDOTTO 	<ul style="list-style-type: none"> PROIETTORE AD INCASSO SEGNALLETICA VERTICALE CASSONETTO IMPIANTI PLUVIALE EDICOLA VOTIVA ARREDO URBANO ARMATURA STRADALE A SBRACCIO LAMPIONE LAMPIONE A MURO FONTELLA PUBBLICA PANCHINA BALAUSTRATA METALLICA CORRIMANO METALLICO RECINZIONE METALLICA RECINZIONE LIGNEA OPERA PROVVISORIA MATERIALE DI RISULTA DISSUASORE IN PIETRA DISSUASORE IN METALLO FIORIERA

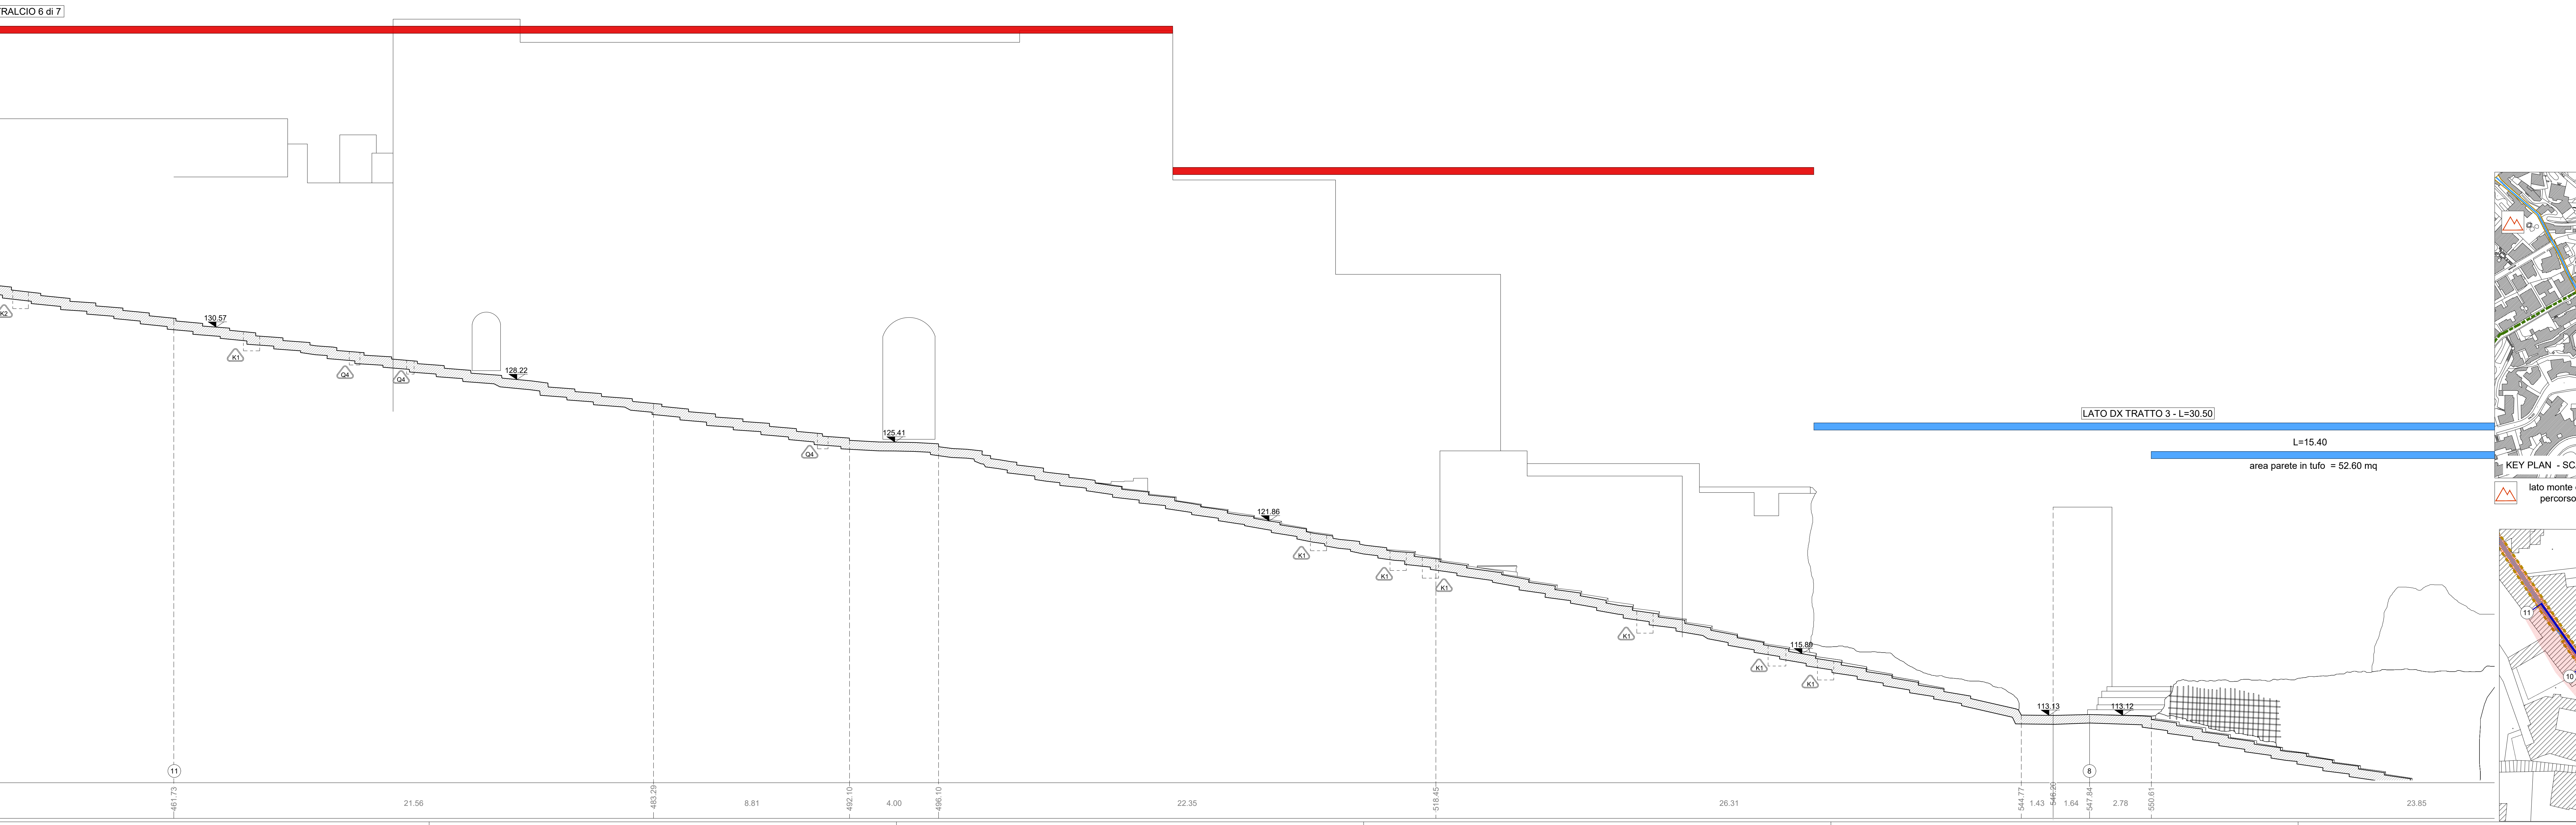

Definizione pareti ed elementi in alzato compresi nell'ambito d'intervento
 parete oie elemento compreso nell'ambito
 parete oie elemento non compreso nell'ambito
 parete oie elemento non compreso nell'ambito

COMMITTENTE
 COMUNE DI NAPOLI

RESPONSABILE DEL PROCEDIMENTO
 arch. Francesca Spera

CITTÀ VERTICALE: RIQUALIFICAZIONE DEI PERCORSI PEDONALI TRA LA COLLINA E IL MARE

MANDATARIA
 sab
 Via Petrucci, 15
 06126 Perugia
 info@sabnet.it www.sabnet.it

MANDANTI
 B.S.r.l.
 Arch. Francesco Pecorelli
 Arch. Sergio Tucci
 Arch. Francesco Farnetti
 Arch. Luca Pericidati

Studio Ing. Alberto Capitanucci
 Arch. Francesco Pecorelli P.D.
 (Amministratore Unico e Presidente Tecnico)
 Arch. Sergio Tucci
 Arch. Luca Pericidati

Architettura - Stato di Fatto
Salita del Petraio
Profilo longitudinale DX - Stralcio 6 di 7

GRE022o/00

COG. COMM. CNAP.001-01-02.20.ESE
 SCALA 1:100

UNITA' DI MISURA / Unit of Measure m