

STATO DI FATTO

CHIUSINI IN METALLO	CADITOIE IN PIETRA	COLONNINA BALAUSTR
K1	Q1	C1

ILLUMINAZIONE LAMPIONI



LA SU PALO
LM SBRACCIO A MURO
LS A SOSPENSIONE
LP SBRACCIO SU PALO
PA ARMATURA STRADALE
PI PROIETTORE AD INCASSO

DISSIASORE

PC PANCHINA IN LEGNO
PP PANCHINA IN PIETRA

CHIAVE O SARACINESA TUBAZIONE ACQUEDOTTO

0.00 quota altimetrica 3.50 quota lineare

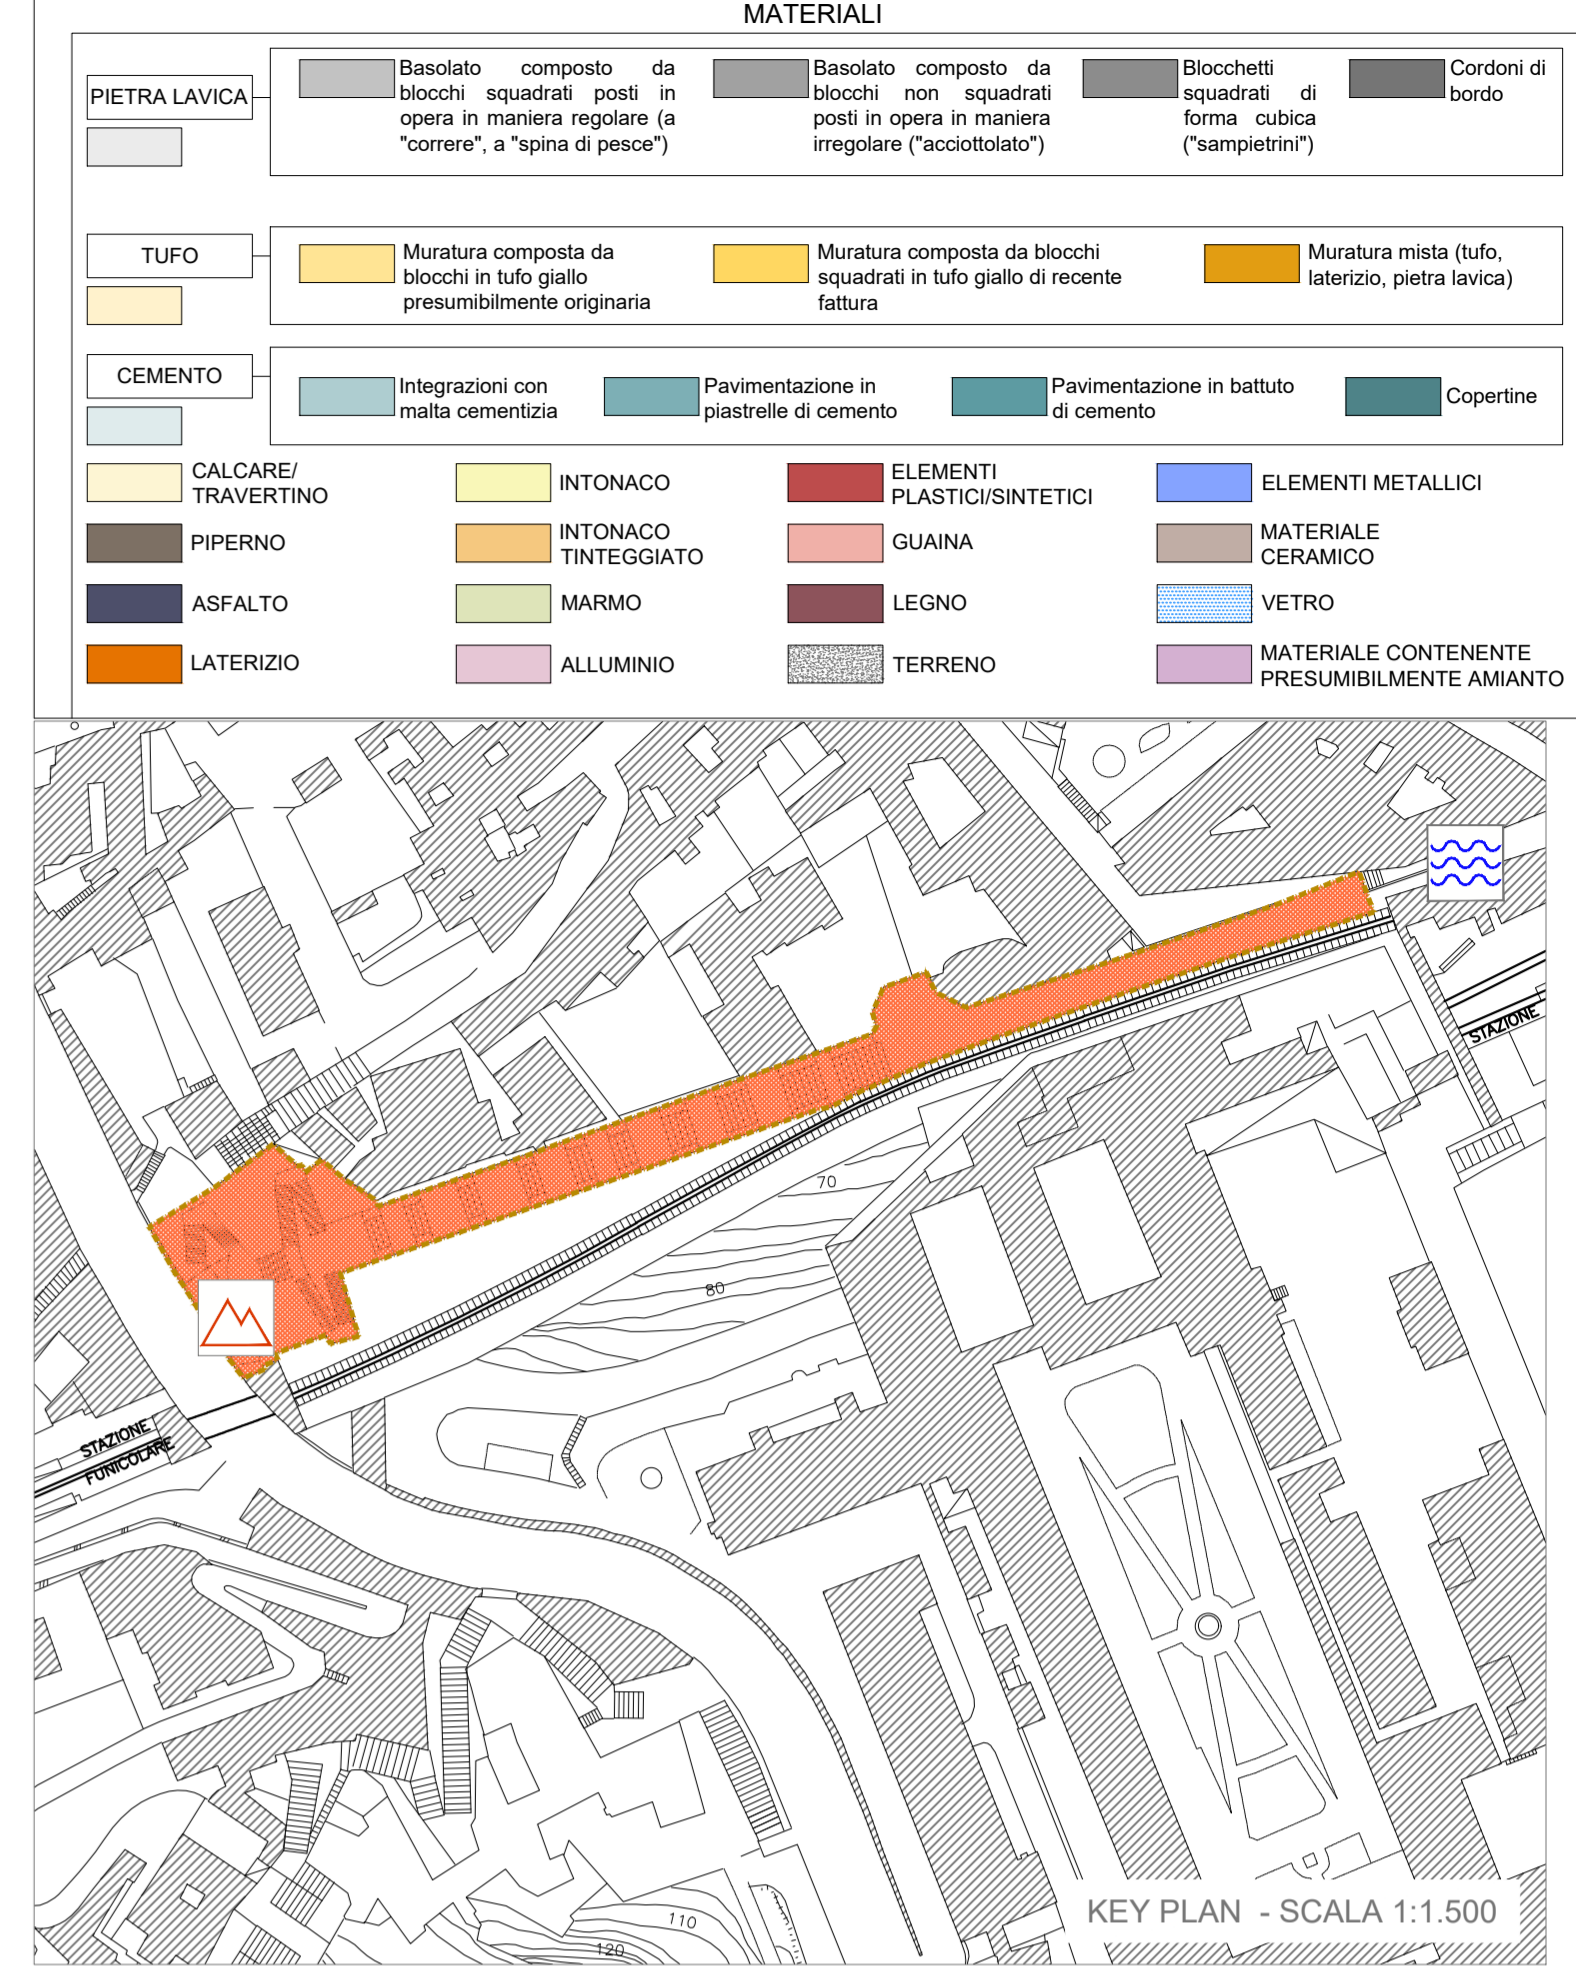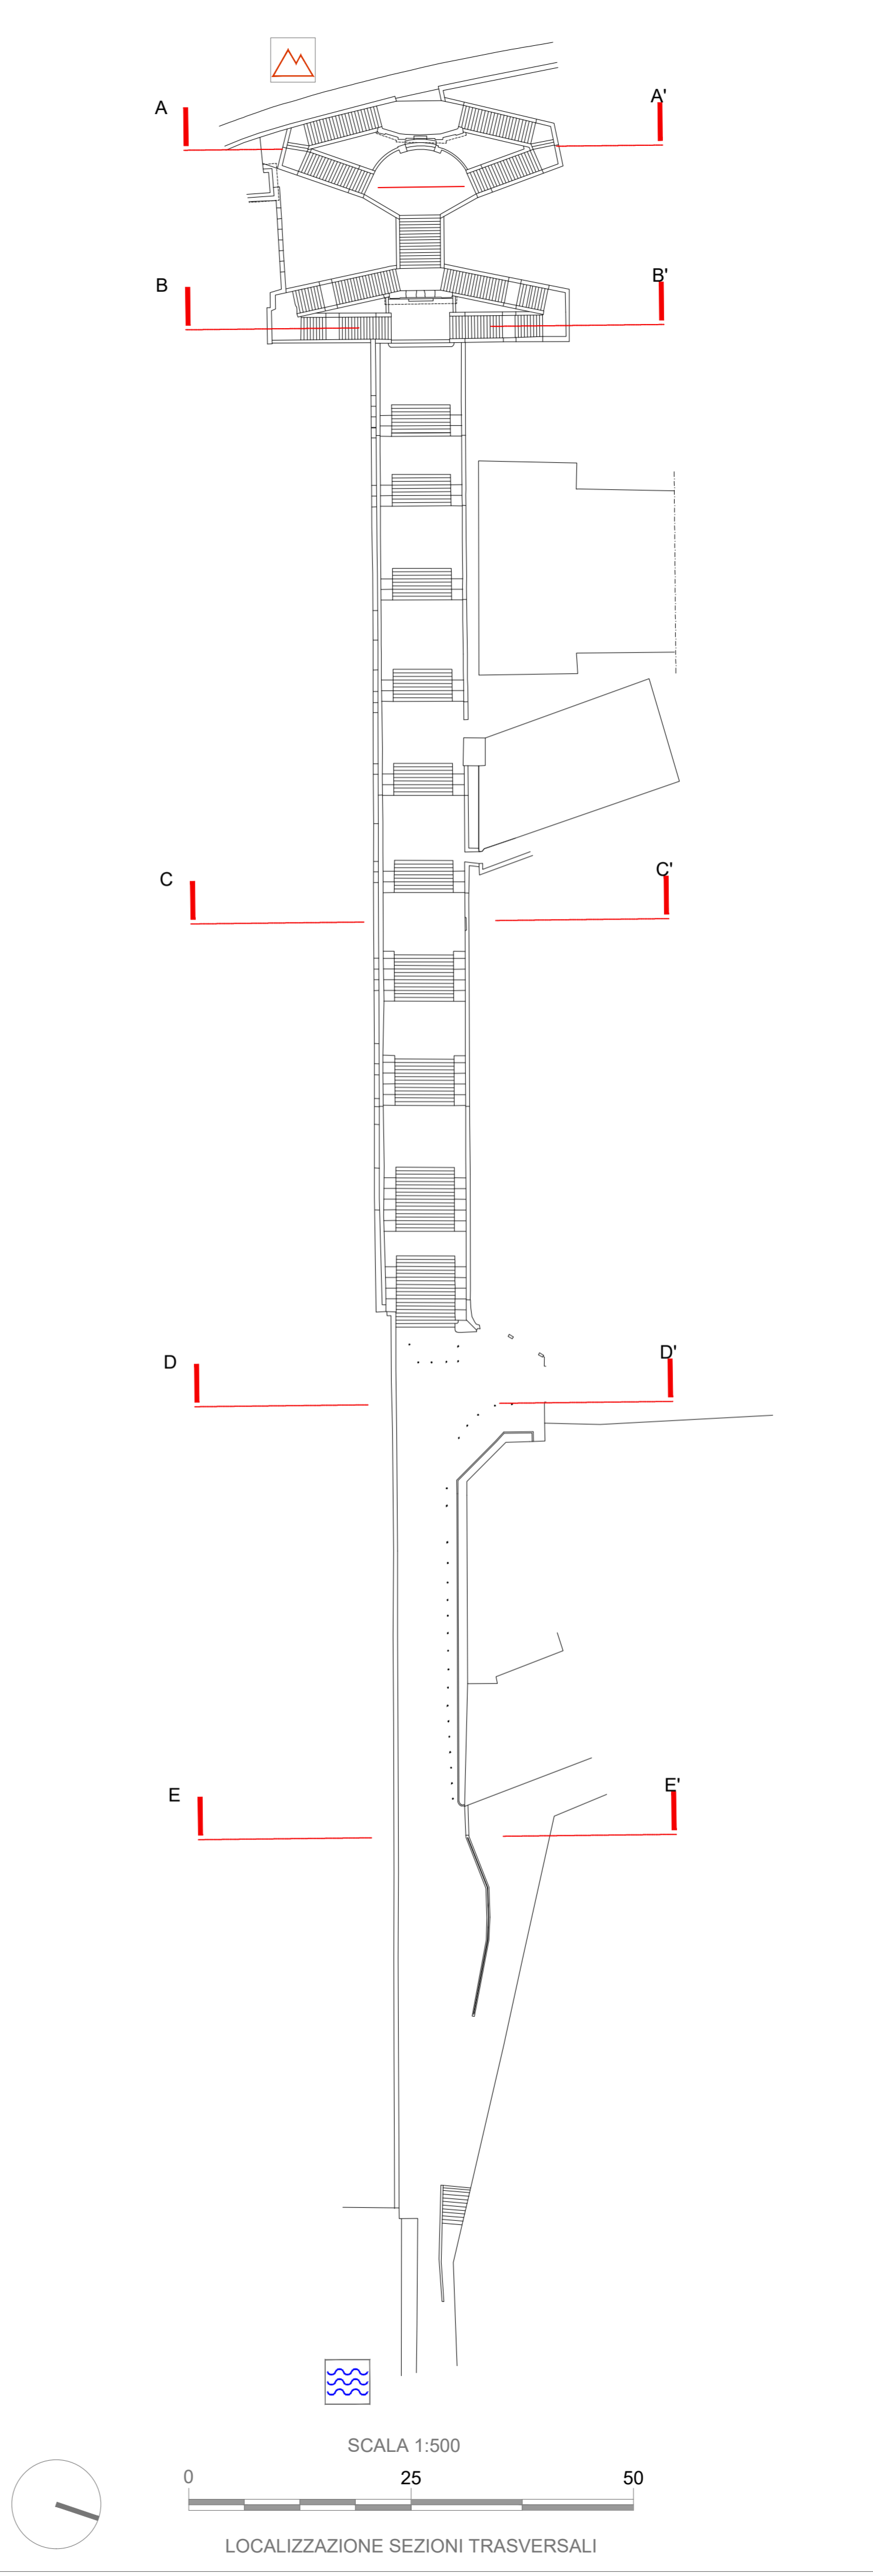

COMMITTENTE
CITTÀ VERTICALE: RIQUALIFICAZIONE DEI PERCORSI PEDONALI TRA LA COLLINA E IL MARE

COMUNE DI NAPOLI
RESPONSABILE DEL PROCEDIMENTO
arch. Francesca Spera

MANDATARIA
sab
Via Prevostello, 15
00128 - Perugia
info@sabeng.it www.sabsrl.eu

MANDANTI
Studio Ing. Alberto Capitanucci
Arch. Francesco Pecorari
Arch. Sergio Tucci
Arch. Francesco Fucelli
Arch. Luca Pascosini

ELABORATO
Architettura - Progetto
Scala monumentale di Montesanto
Sezioni Trasversali

GAE010/01

03 VALUTAZIONE
02 ESECUZIONE
01 PROGETTO

PECORARI
PECORARI
PAPI
PAPI
ADRIANI
ADRIANI

MAIUGLIO 2022
GIUGNO 2021

NO. FILE /File name CNAP.001.01.GAE01001.dwg UNITA DI MISURA /Unit of Measure m