

Comune di Napoli
 Piano Particolareggiato Esecutivo di iniziativa privata
 Cittadella dei servizi in via Leonardo Bianchi
 zona B, sottozona Bb della Variante al PRG


committente
 Centro Formazione Maestranze Edili di Napoli e Provincia

tavola n. PD5/e
 scala 1:500
 oggetto planimetria su mappa catastale
 tipo elaborato Piano Urbanistico Attuativo
 commessa comparto fase documento rev.
055 UR PD 005 e

rev.	data	redatto	verificato	approvato	oggetto revisione
e	04/11	costa	aurino	discepolo	aggiornamento
d	07/10	costa	aurino	discepolo	emissione finale
c	01/10	costa	aurino	discepolo	terza emissione

coordinamento, progettazione architettonica e paesaggistica
archh. Bruno Discepolo e Alessandra Fasanaro
 Od'a - Officina d'architettura srl
 responsabile di progetto:
 arch. Giovanni Aurino
 direttore tecnico:
 arch. Alessandra Fasanaro
 design team:
 arch. Fabrizia Costa Cimino
 progettazione strutturale
ing. Filippo Cavuoto e
ing. Franco Schioppa
 verifica impatto acustico
arch. Stefania Caiazza
 progettazione impianti
ing. Nicola Salzano de Luna
 Servizi Integrati srl
 rilievi e perizie estimative
arch. Carlo Pennino

od'a officina d'architettura
 47, via dei mille info@oda.na.it
 80121 napoli www.oda.na.it
 tel + 39 081 661430 p. iva 07757610634
 fax + 39 081 7612710 ccna 656217
 © Od'a Officina d'architettura Srl

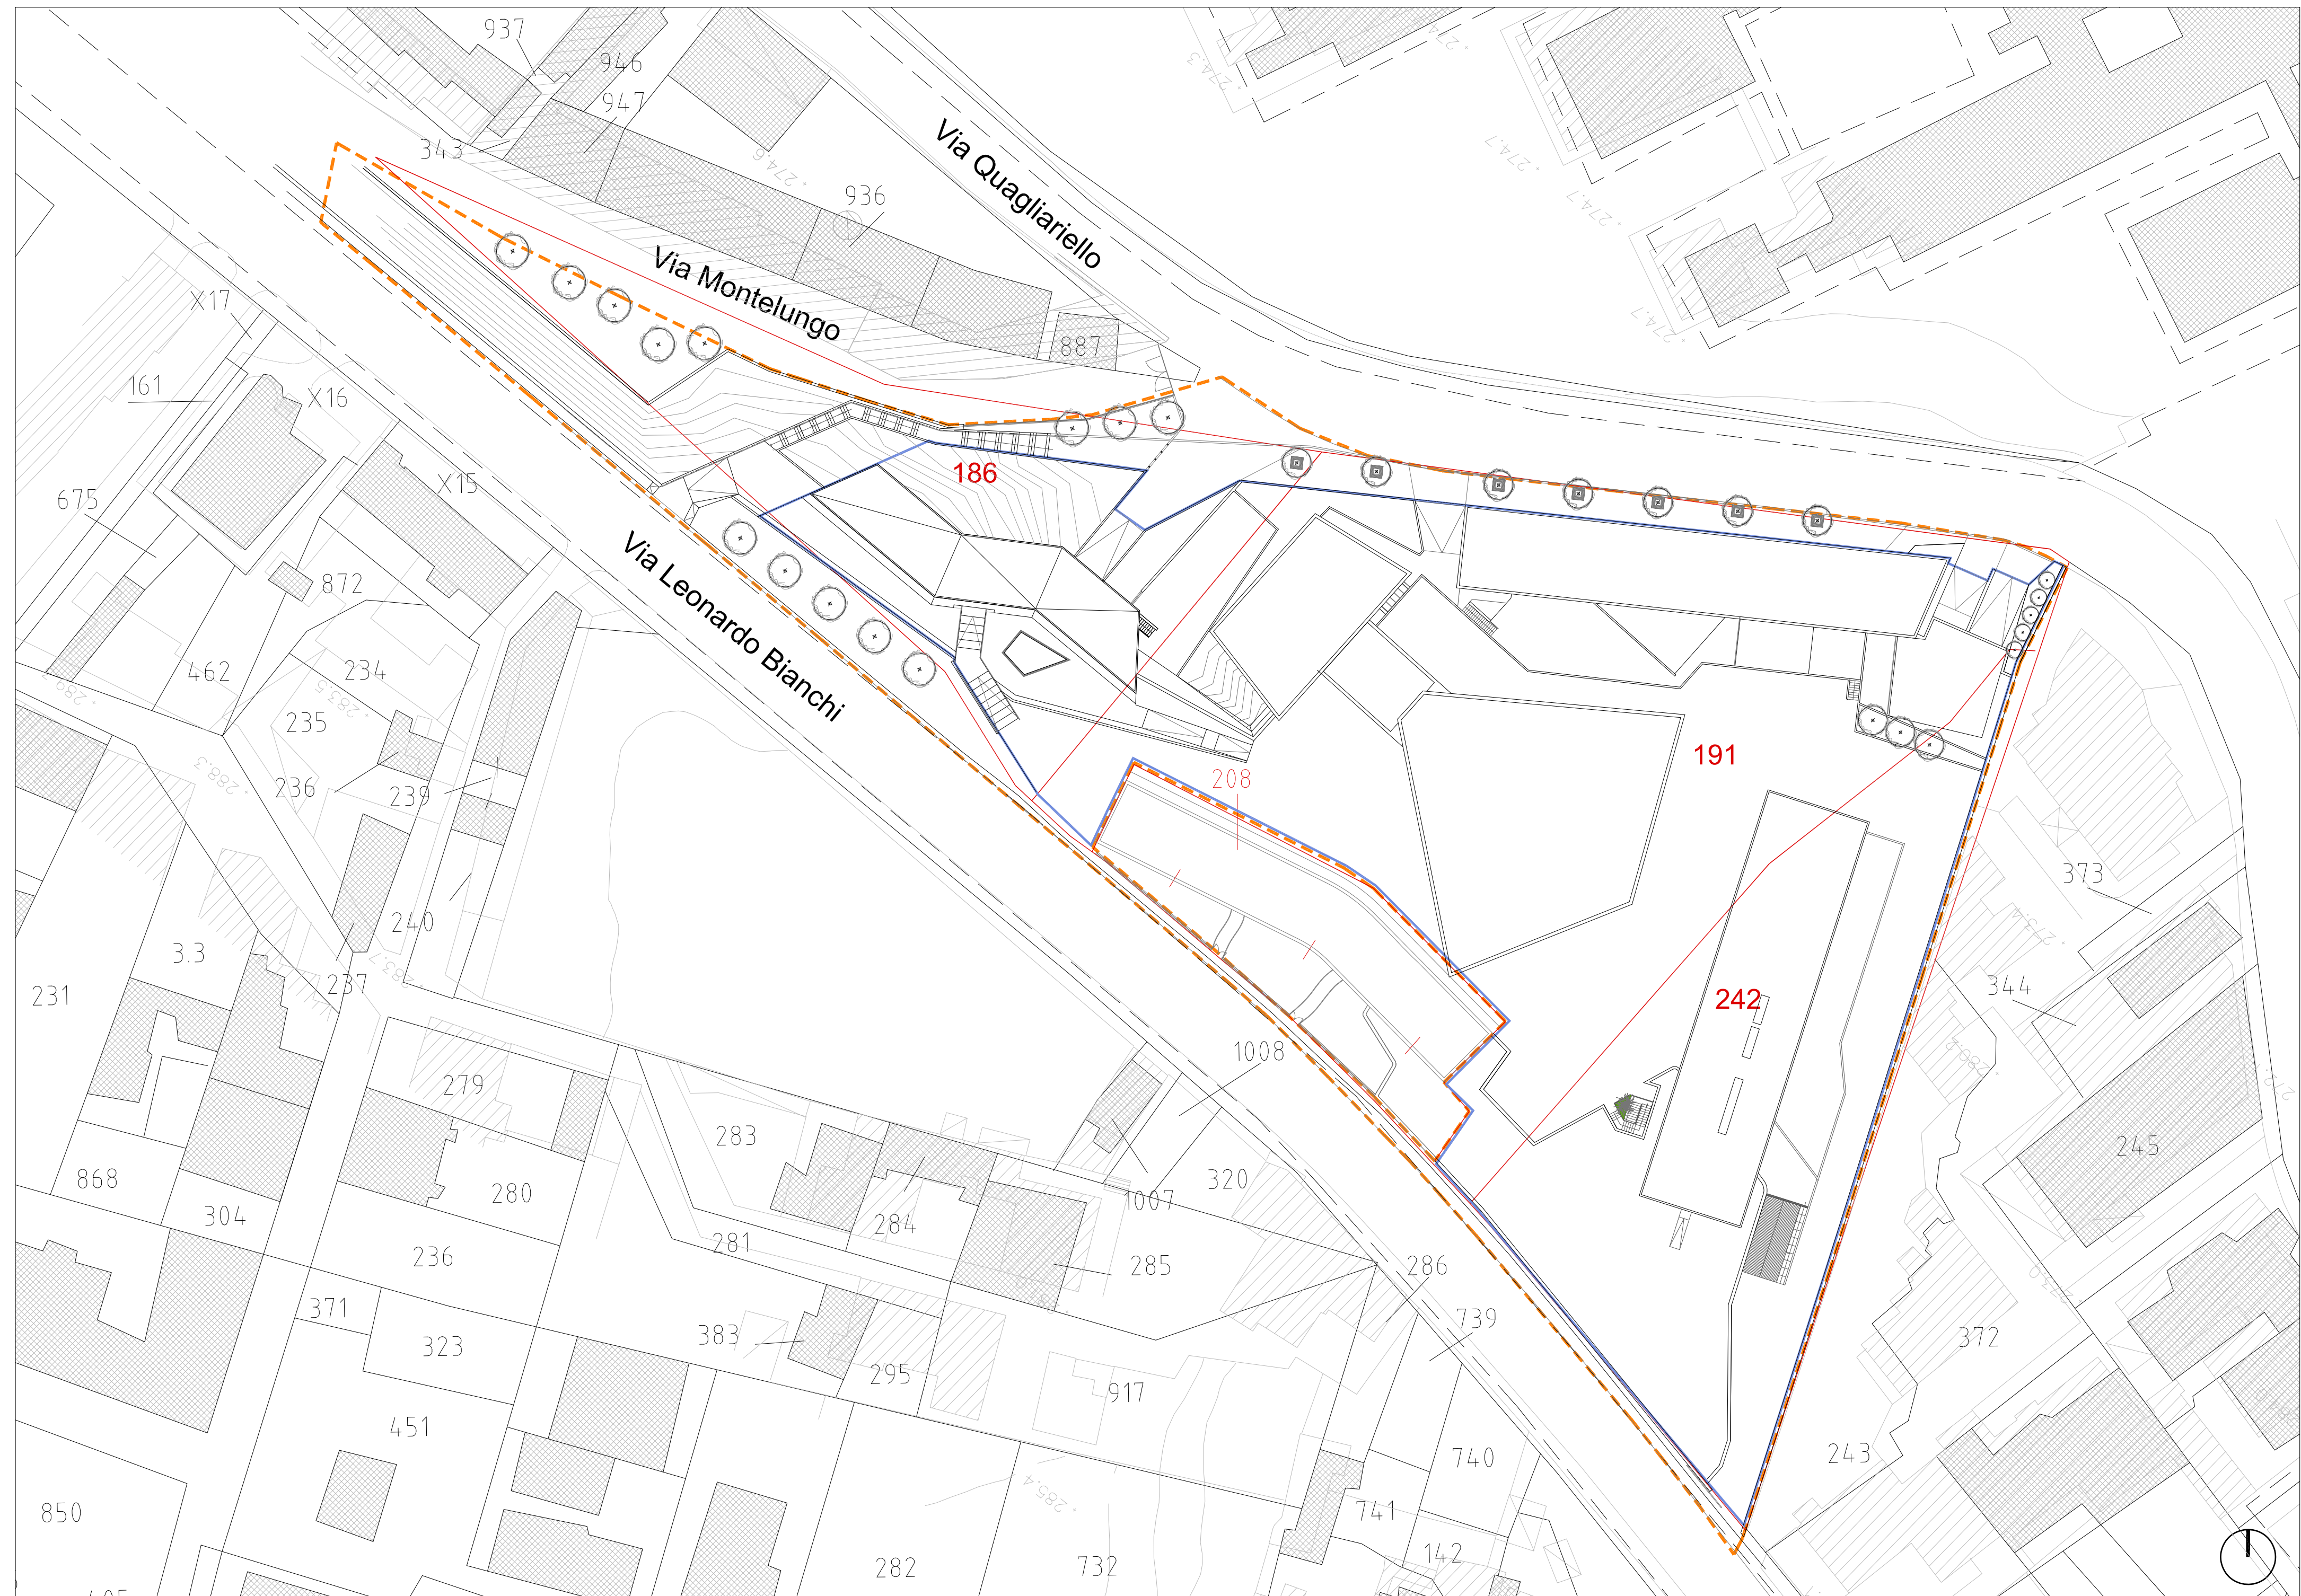

--- perimetrazione area d'intervento PUA
186,....242 particelle interne all'area d'intervento PUA
 di proprietà attualmente del CFME
 — nuova perimetrazione del CFME successiva
 all'attuazione del PUA