


OPERE DI URBANIZZAZIONE PRIMARIA  
 CONNESSE AL PIANO URBANISTICO ATTUATIVO ADOTTATO CON  
 DELIBERA N.464 DEL 22/12/2020 PER UN'AREA ALL'INCROCIO  
 TRA VIA ARGINE E VIA PRINCIPE DI NAPOLI A POMICELLI  
 REALIZZAZIONE DI UN INSEDIAMENTO COMMERCIALE E  
 ATTREZZATURE PUBBLICHE E DI USO PUBBLICO

PROGETTO CONFORME ALLE INTEGRAZIONI E MODIFICHE  
 RICHIESTE IN SEDE DI CONFERENZA DI SERVIZI INDETTA CON  
 NOTA PG/2021/793251 DEL 03.11.2021 E AL PARERE  
 PAESAGGISTICO


SEZIONI STRADALI DI RILIEVO  
 ELABORATO:  
 Tav. SF 07  
 DATA: Settembre 2021  
 AGGIORNAMENTI: Agosto 2022

PROPRIETA':  
 S.A.C.I. Srl  
 PROMITENTE ACCREDITATO  
 L. 488/10  
 L. 11/11/18



PROGETTO:  
 FALANGA E MORRA ARCHITETTI  
 Coordinamento: Arch. Giovanni Morra

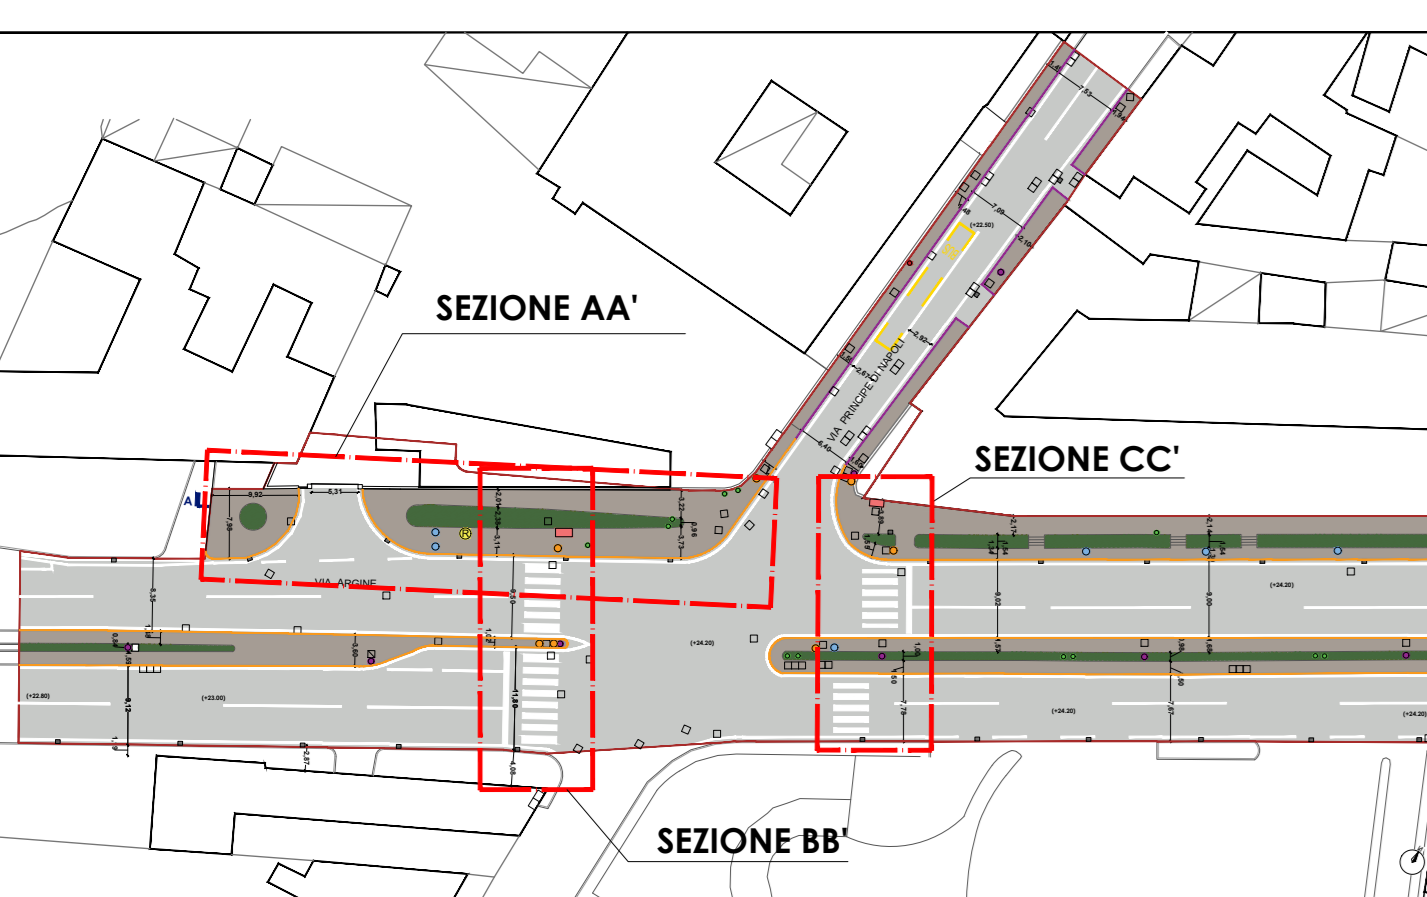


SEZIONE A-A' scala 1:50

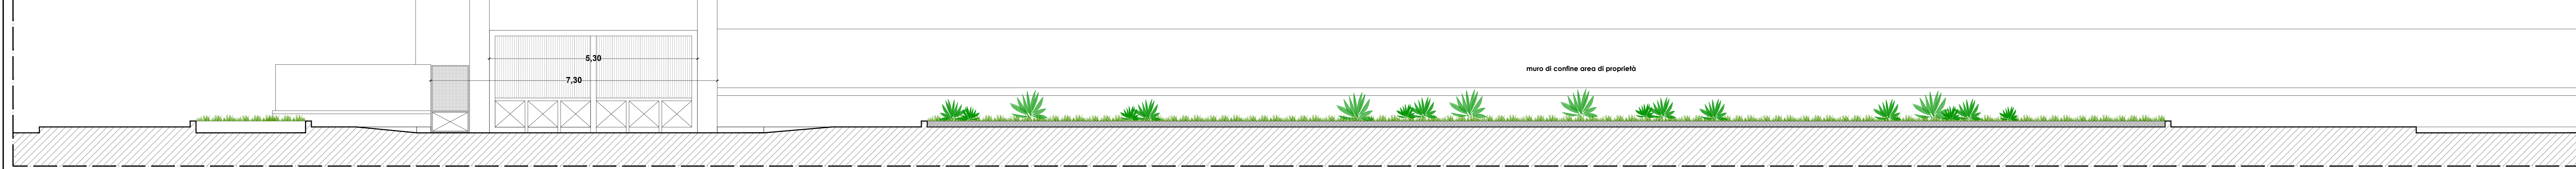


PIANTA scala 1:50

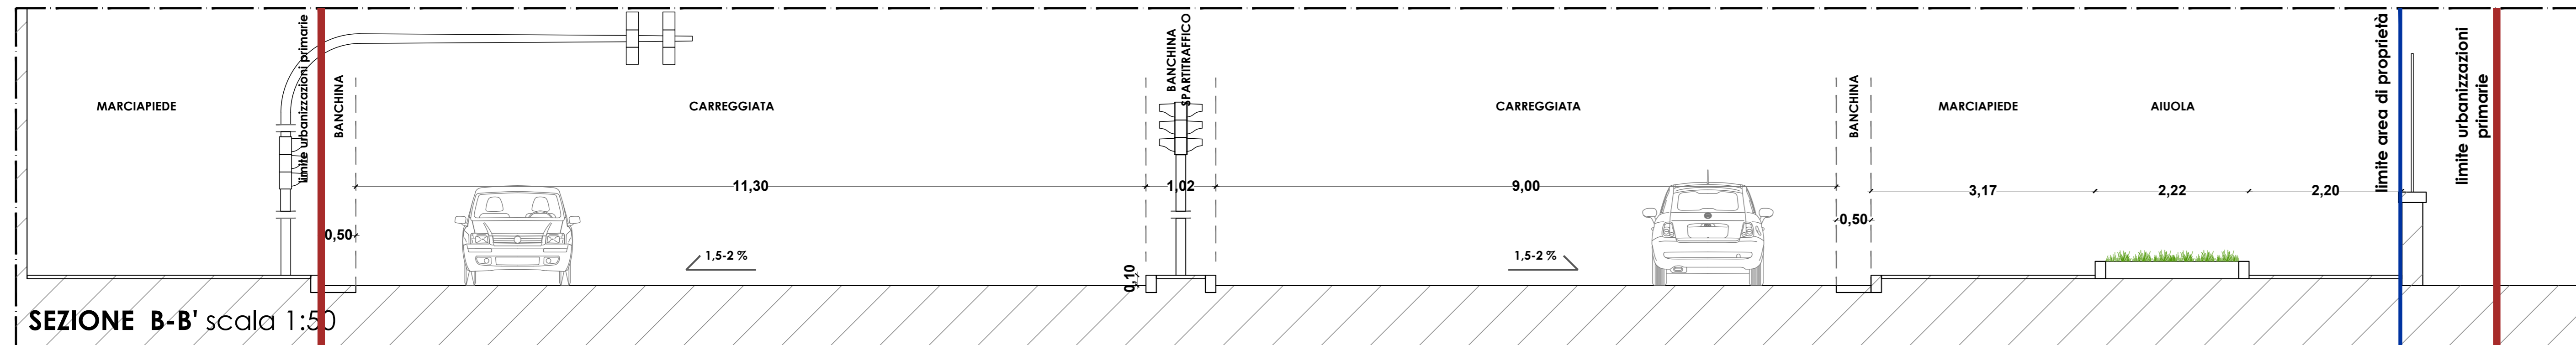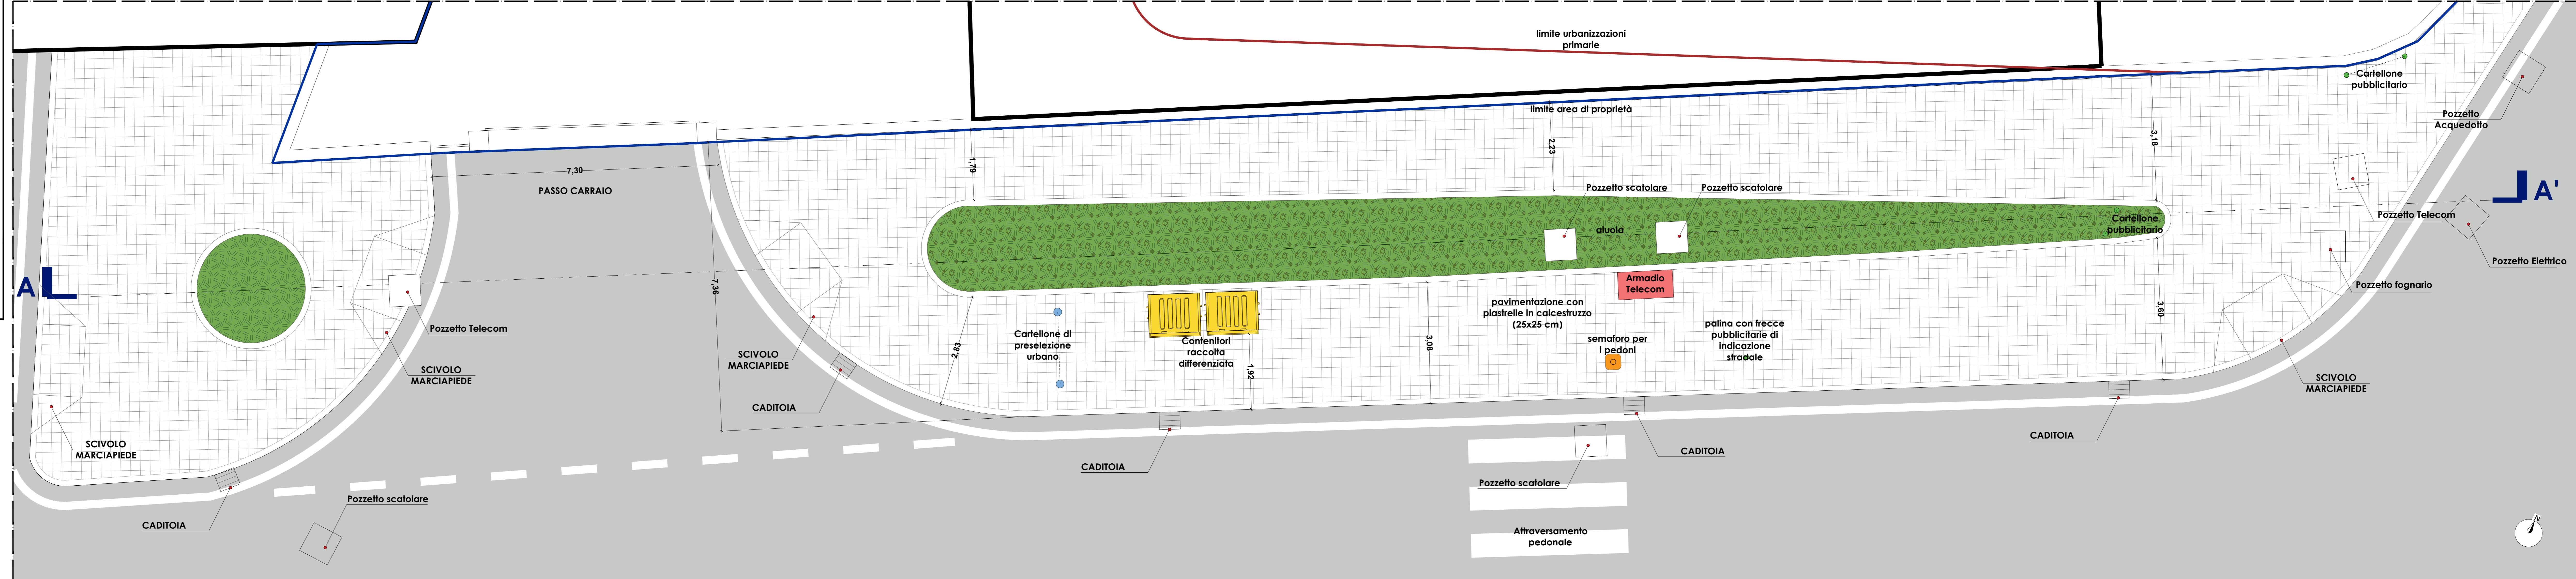


SEZIONE B-B' scala 1:50

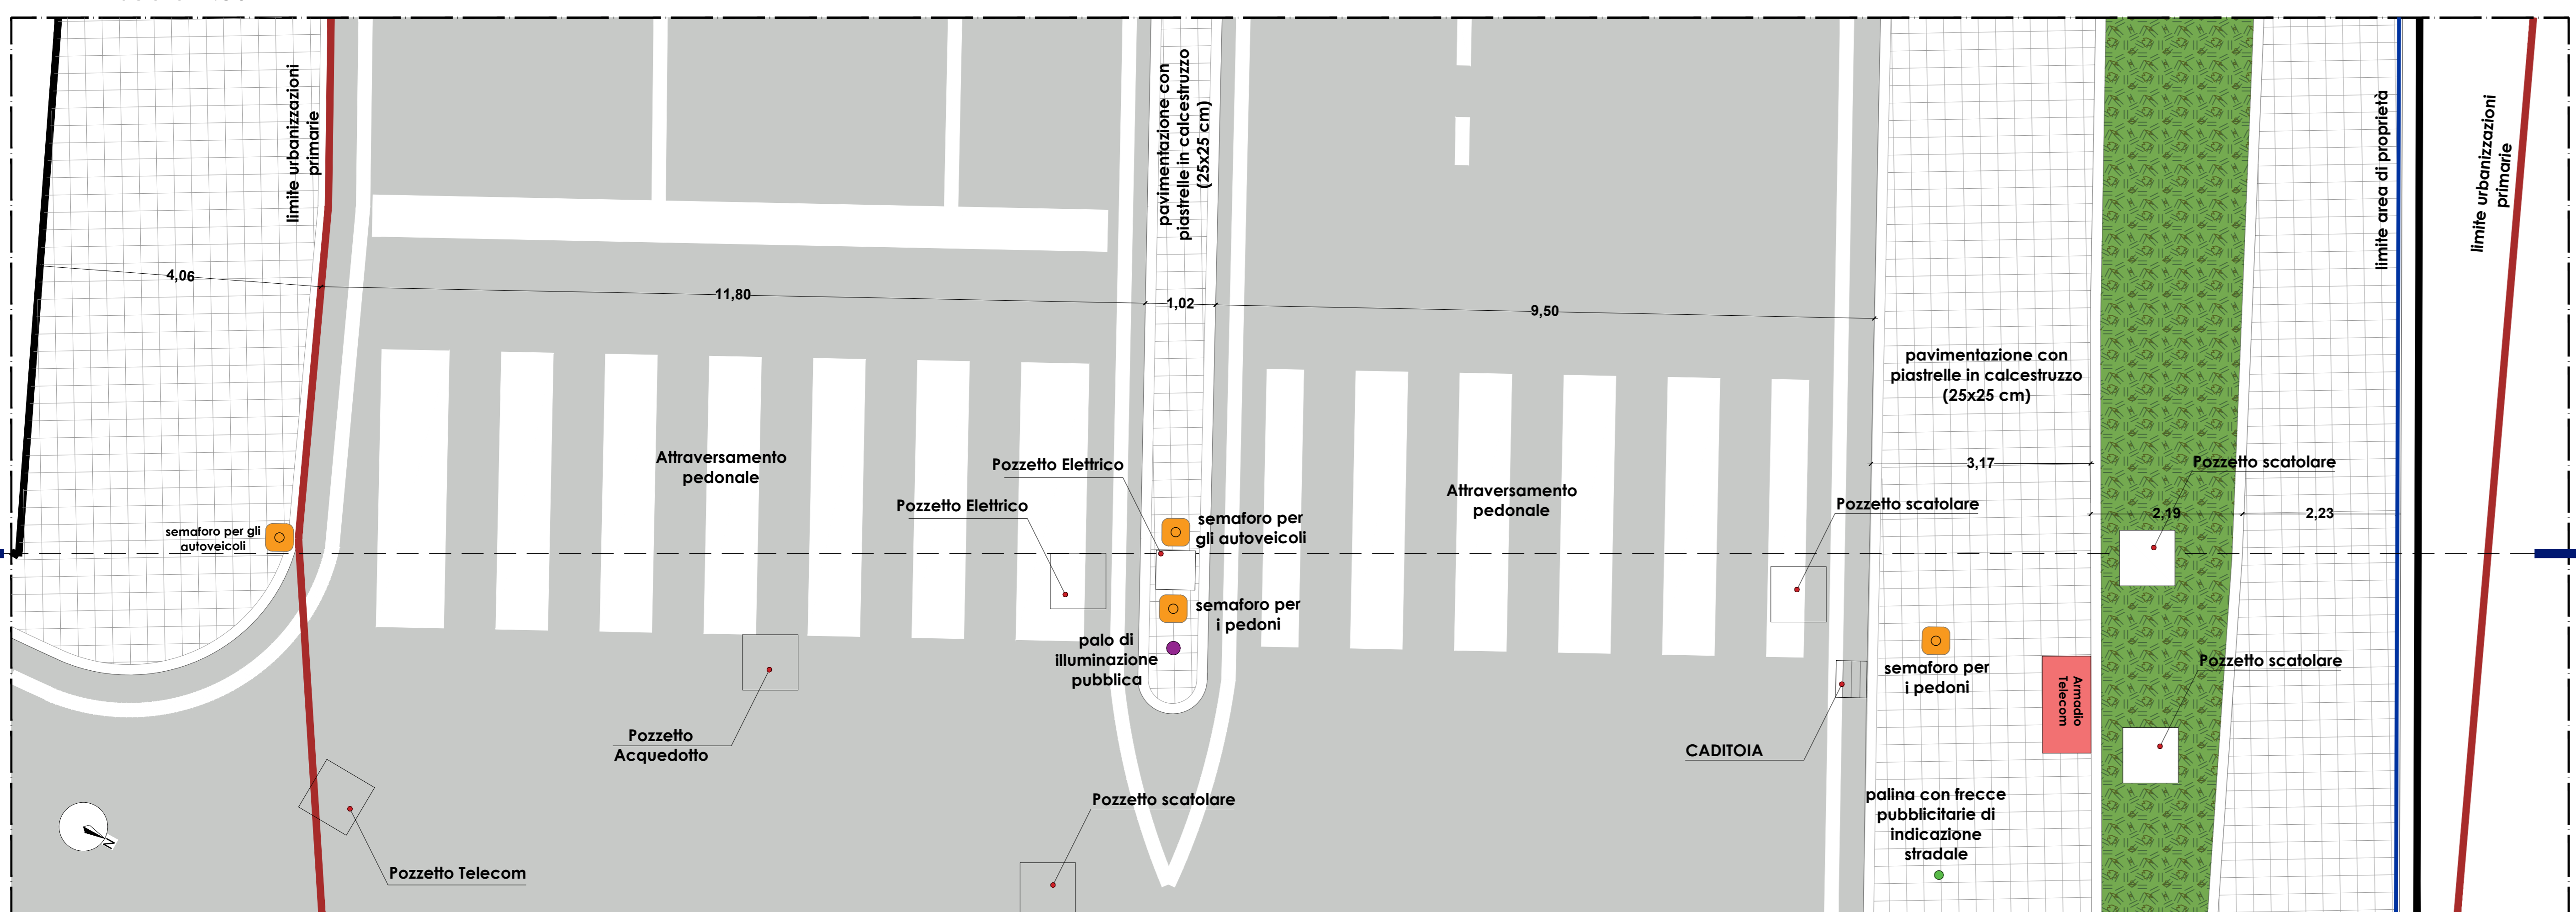

PIANTA scala 1:50

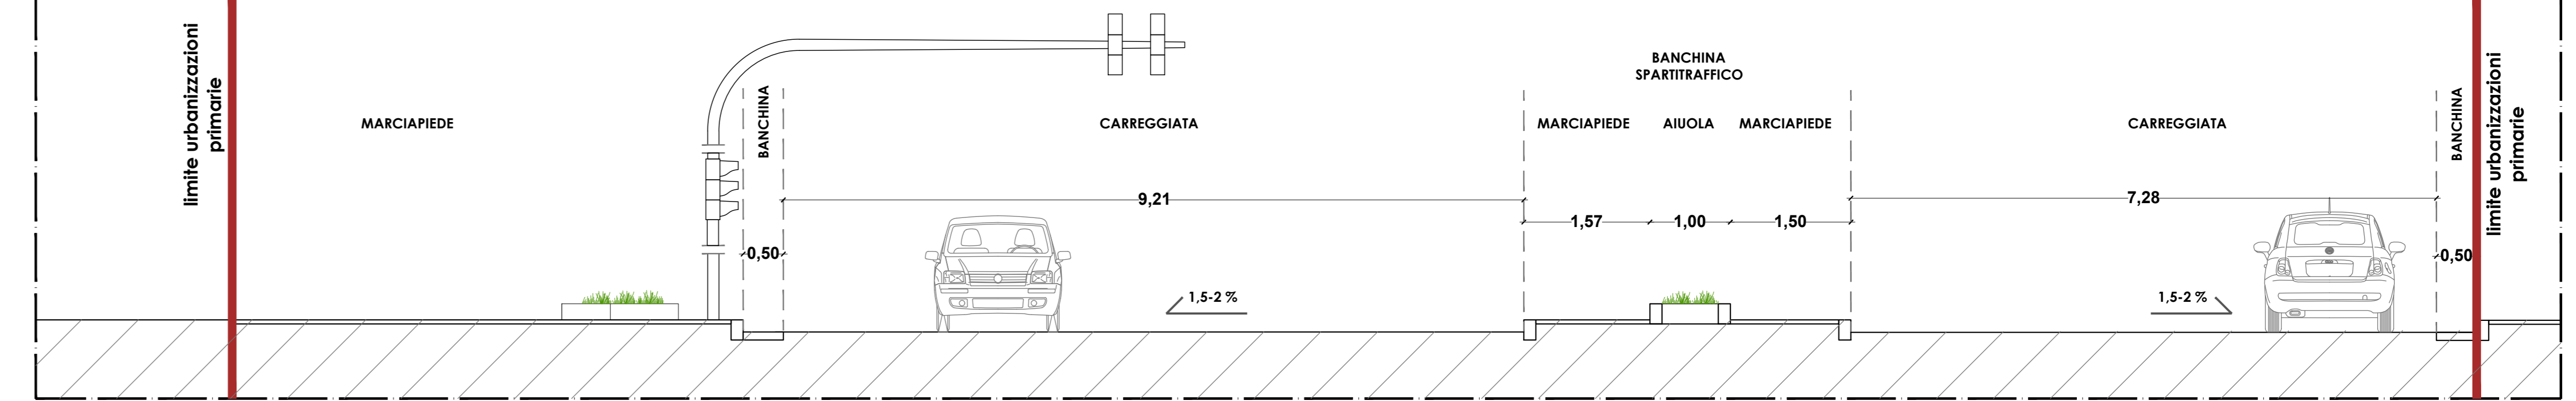

SEZIONE C-C' scala 1:50

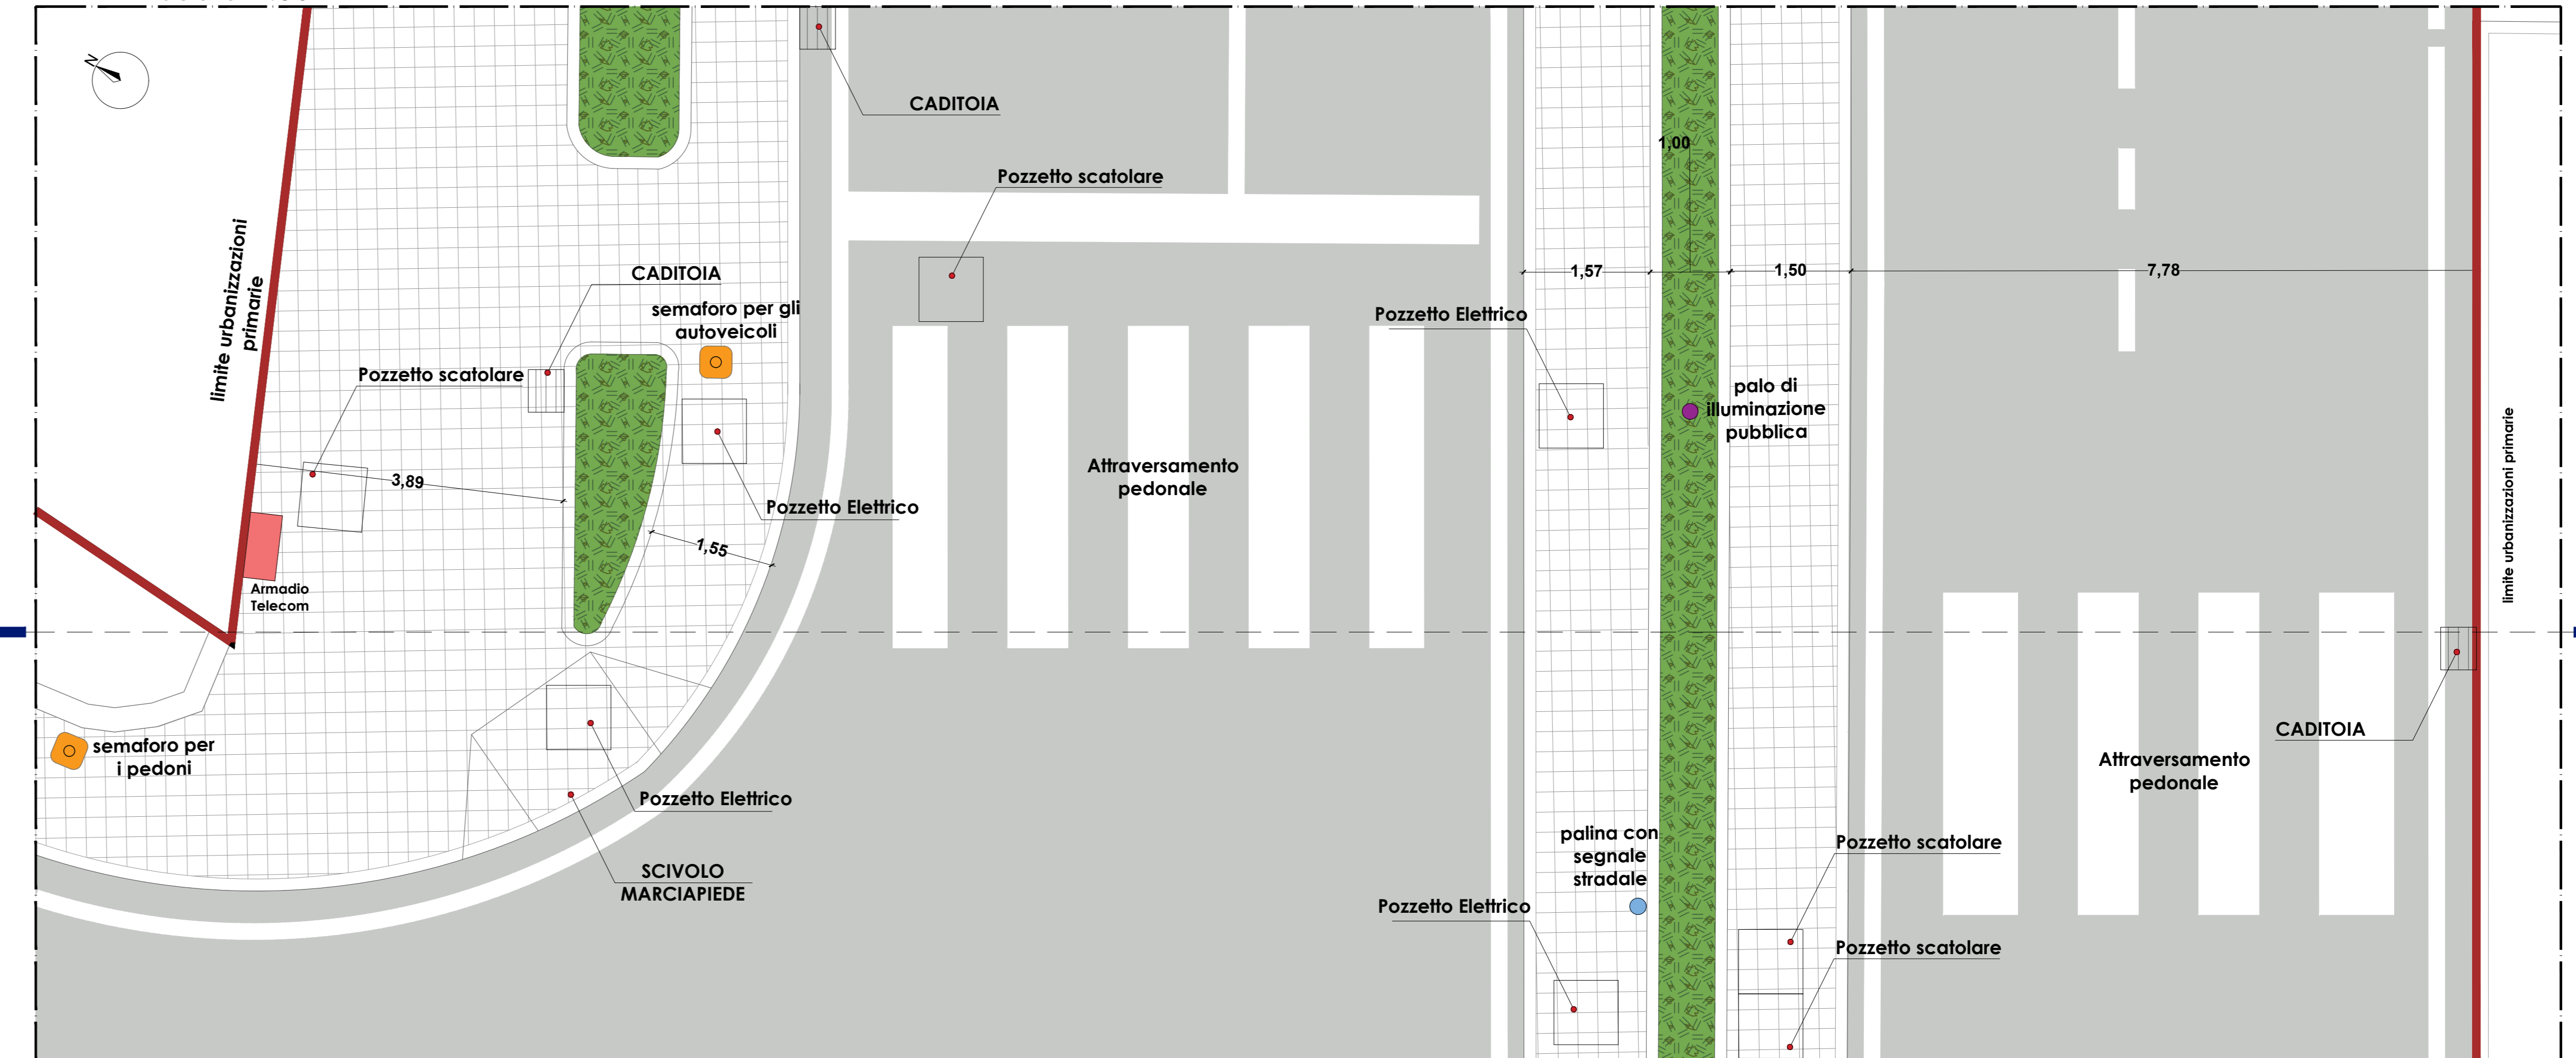

PIANTA scala 1:50