

Planimetria di inquadramento - Scala 1:1000

- Area dedicata al progetto "Metro line five park"
- Area dedicata al progetto per la realizzazione di area mercatale



Planimetria di inquadramento - Scala 1:4000




- METRO LINE FIVE PARK -

Attuazione dell' art. 56 delle Norme Tecniche di attuazione della Variante Generale al PRG del Comune di Napoli "Attrezzature ad uso pubblico"

Tiratura n°	DT.02	Titolo:	Planta di dettaglio - Area bouvette 1
Scala:	- 1:4000 - 1:1000 - 1:100 - 1:50	Comitente:	
Data:	Dicembre 2022	Progettazione:	Studio di Consulenza e Progettazione Arch. Francesco Romano - Arch. Firenze Asta
Revisione:	Rev. 01	Progettazione del venditore:	Dot. for. Savino Mastullo
Rev. 01: Intervento area mercatale			

Planta di dettaglio area bouvette (area 2) - Scala 1:50

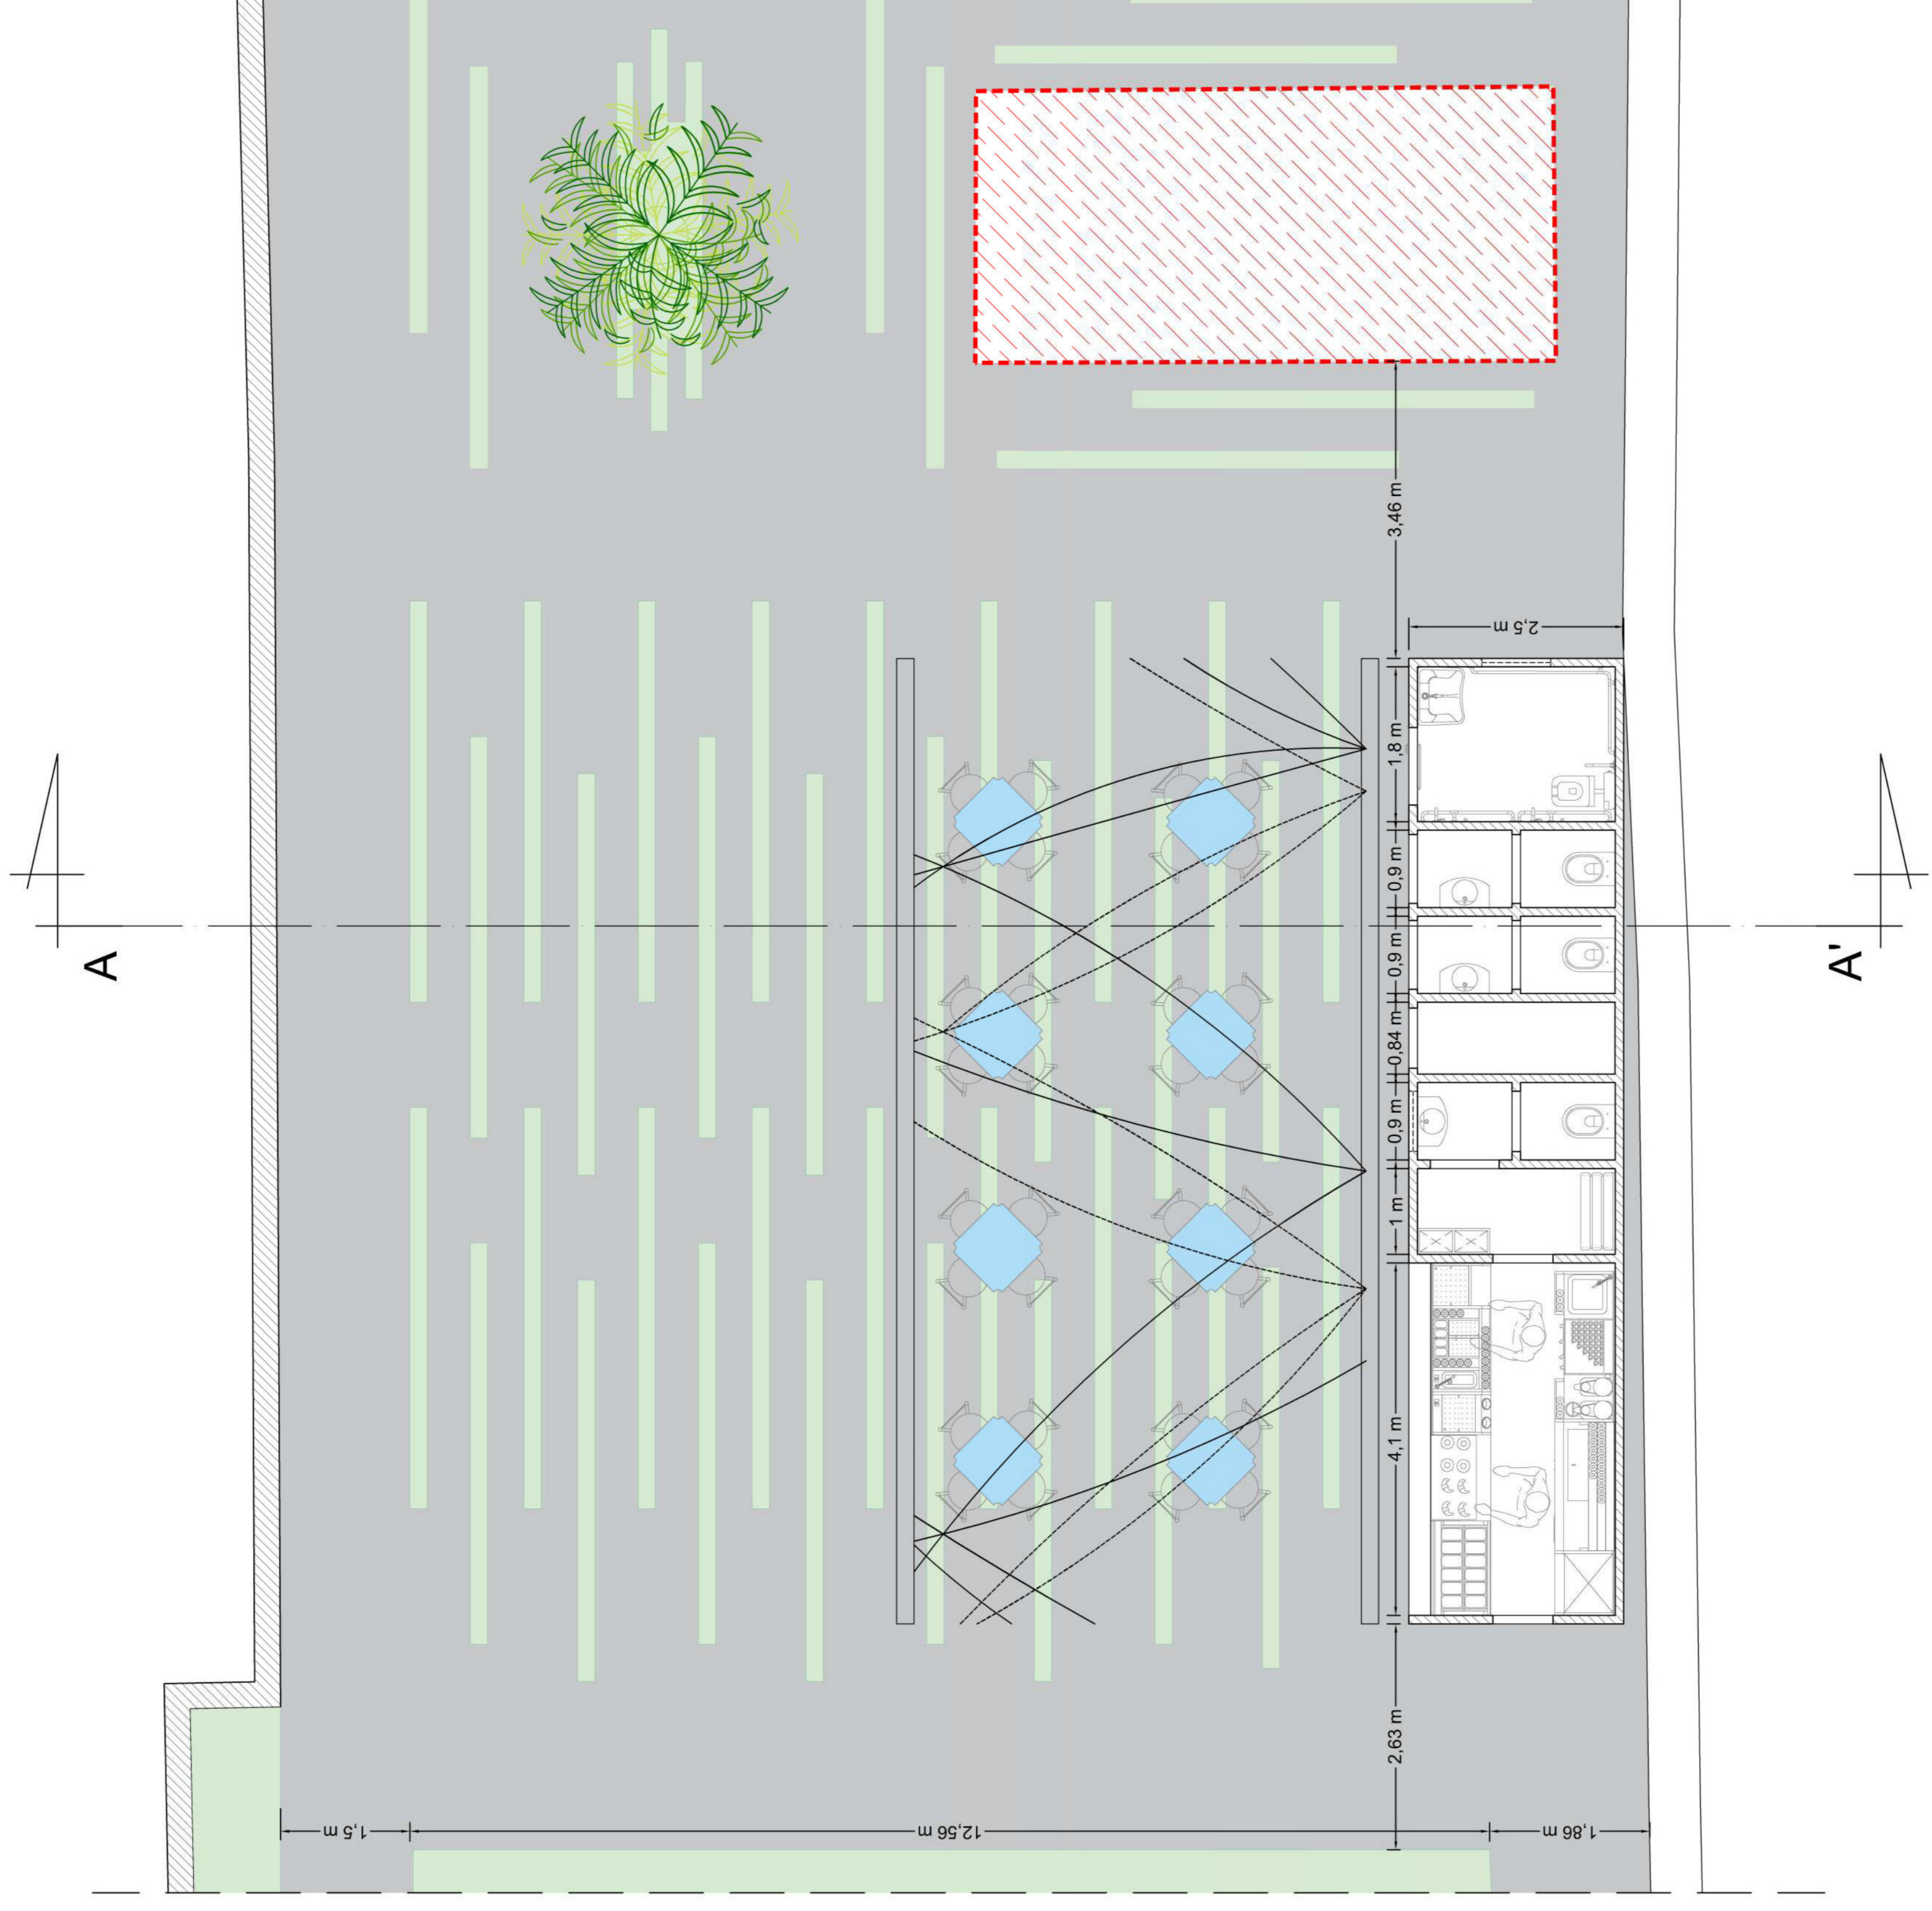

Sezione A - A' - Scala 1:100

