



STATO DI FATTO

CHIUSINO IN METALLO	CADITOIA IN PIETRA	COLONNINA BALAUSTRATA IN METALLO
CHIUSINO IN PIETRA	CADITOIA IN METALLO	COLONNINA BALAUSTRATA IN PIETRA
CHIUSINO IN CLS. DIMENSIONI VARIABILI	CADITOIA IN METALLO LUNGHEZZA VARIABILE	COLONNINA
	CADITOIA IN METALLO A PIANTE QUADRATE	DISSUASORE IN PIETRA
	CADITOIA IN METALLO DIMENSIONI VARIABILI	DISSUASORE IN METALLO
		DISSUASORE A BALAUSTRATA IN METALLO
		DISSUASORE
		(PC) PANCHINA IN LEGNO
		(PP) PANCHINA IN PIETRA
ILLUMINAZIONE LAMPIONI	SBRACCIO SU PALO	SBRACCIO A MURO
	SBRACCIO SU PALO	A SOSPENSIONE
		ARMATURA STRADALE
		PROIETTORE AD INCASSO
		CHIAVE O SARACINESA
		TUBAZIONE ACCUEDOTTO
SEGNALITICA VERTICALE	LAMPIONE	RECINZIONE LIGNEA
CASSONETTO	LAMPIONE A MURO	OPERA PROVVISORIALE
IMPIANTI	FONTANELLA PUBBLICA	MATERIALE DI RISULTA
PLUVIALE	PANCHINA	DISSUASORE IN PIETRA
EDICOLA VOTIVA	BALAUSTRATA METALLICA	DISSUASORE IN METALLO
ARREDO URBANO	CORRIMANO METALLICO	FIORIERA
ARMATURA STRADALE A SBRACCIO	RECINZIONE METALLICA	


Definizione pareti ed elementi in alzato compresi nell'ambito d'intervento
 parete o/e elemento compreso nell'ambito
 parete o/e elemento non compreso nell'ambito

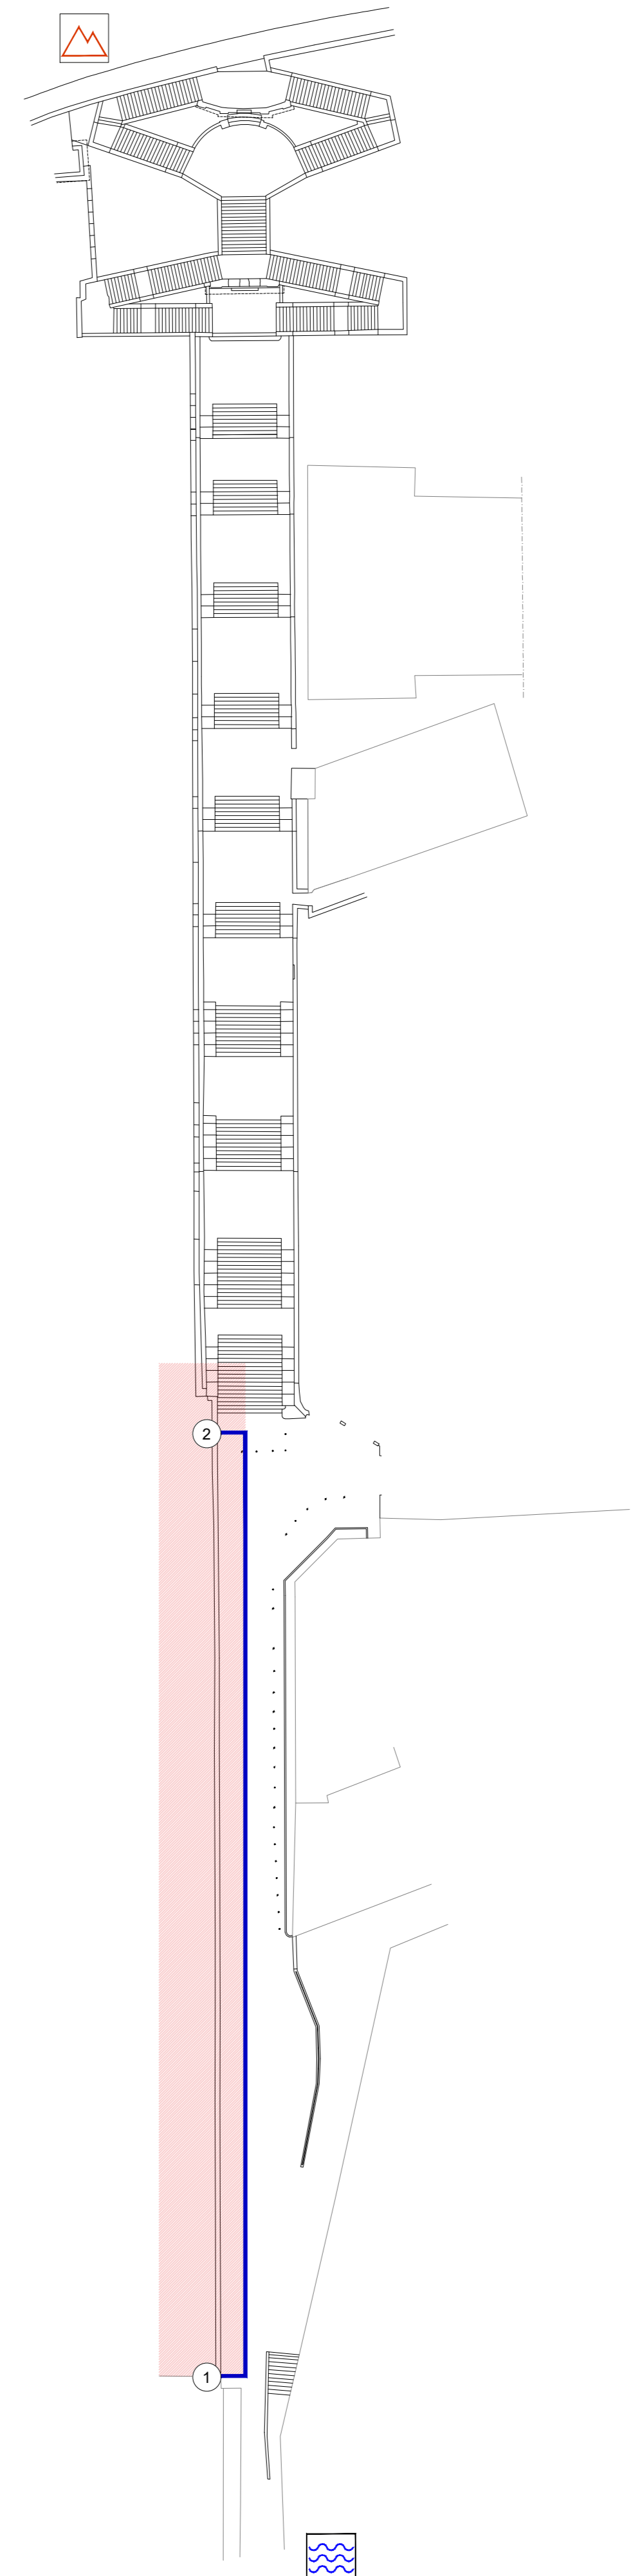

SCALA 1:500
 LOCALIZZAZIONE PLANIMETRICA STRALCI

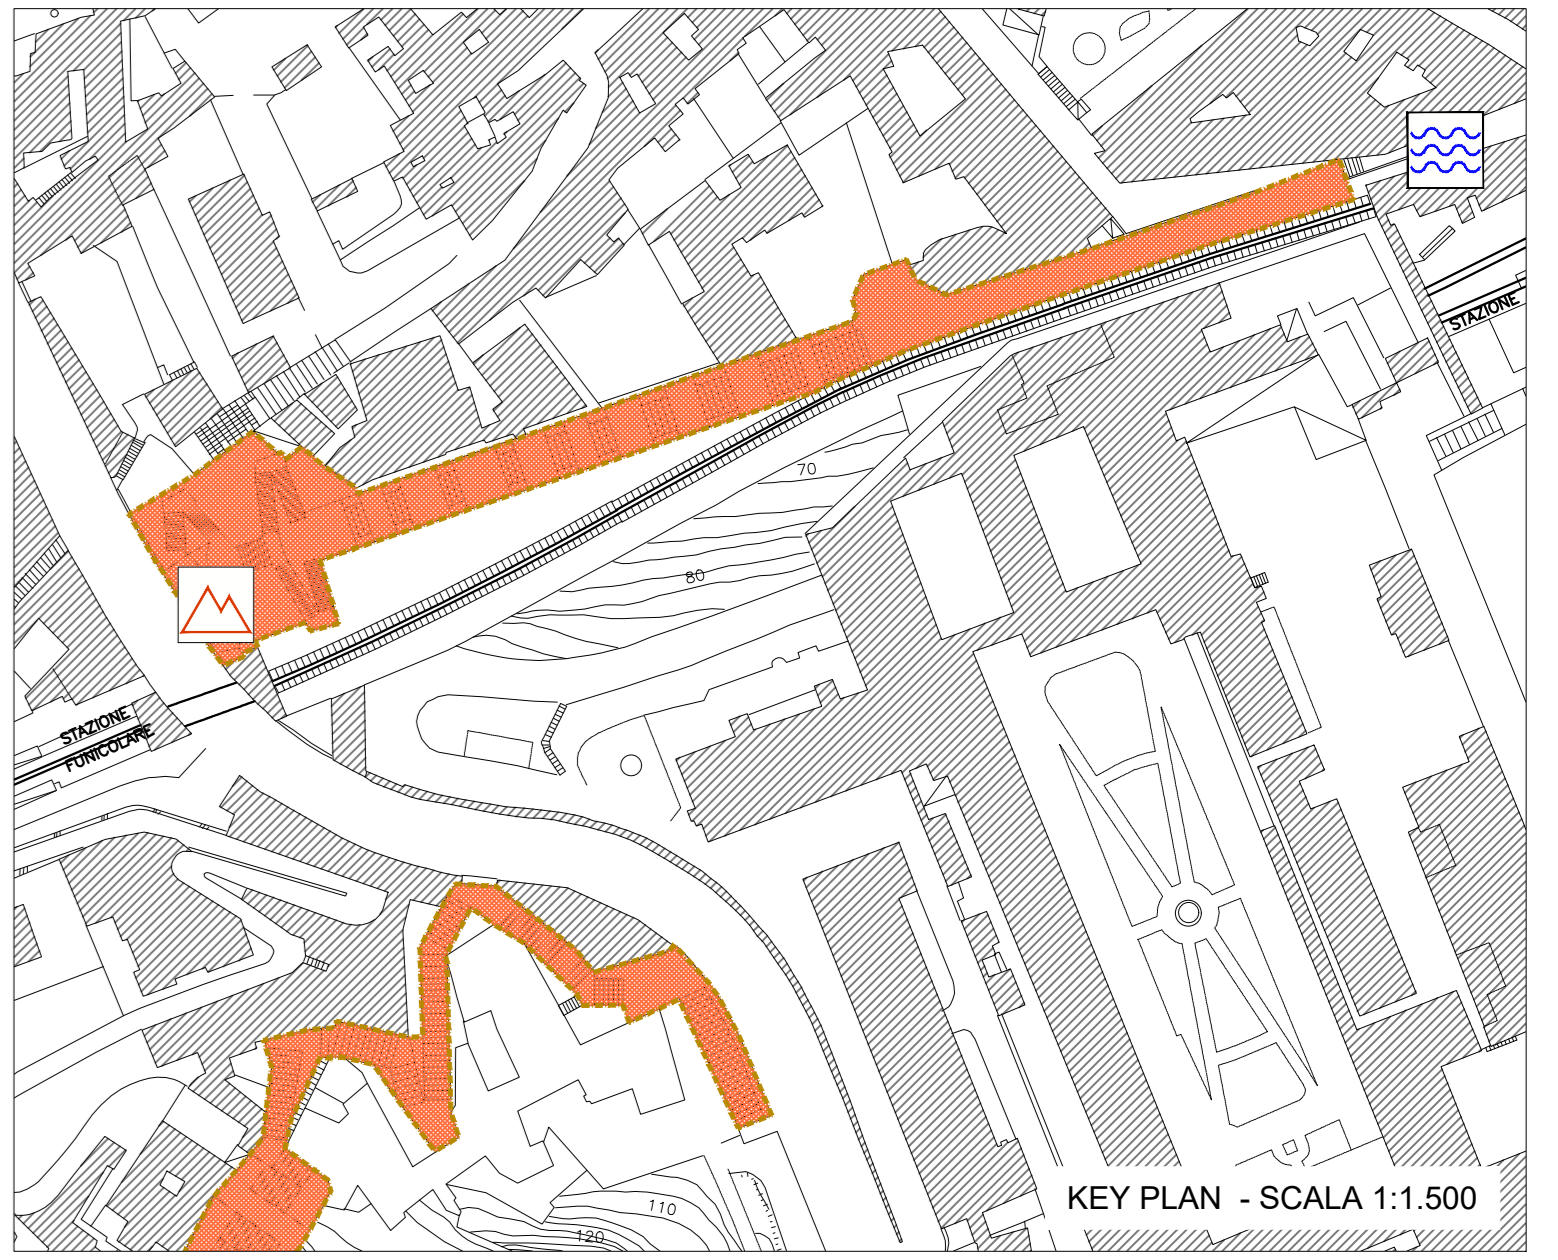

lato monte del percorso
 lato valle del percorso

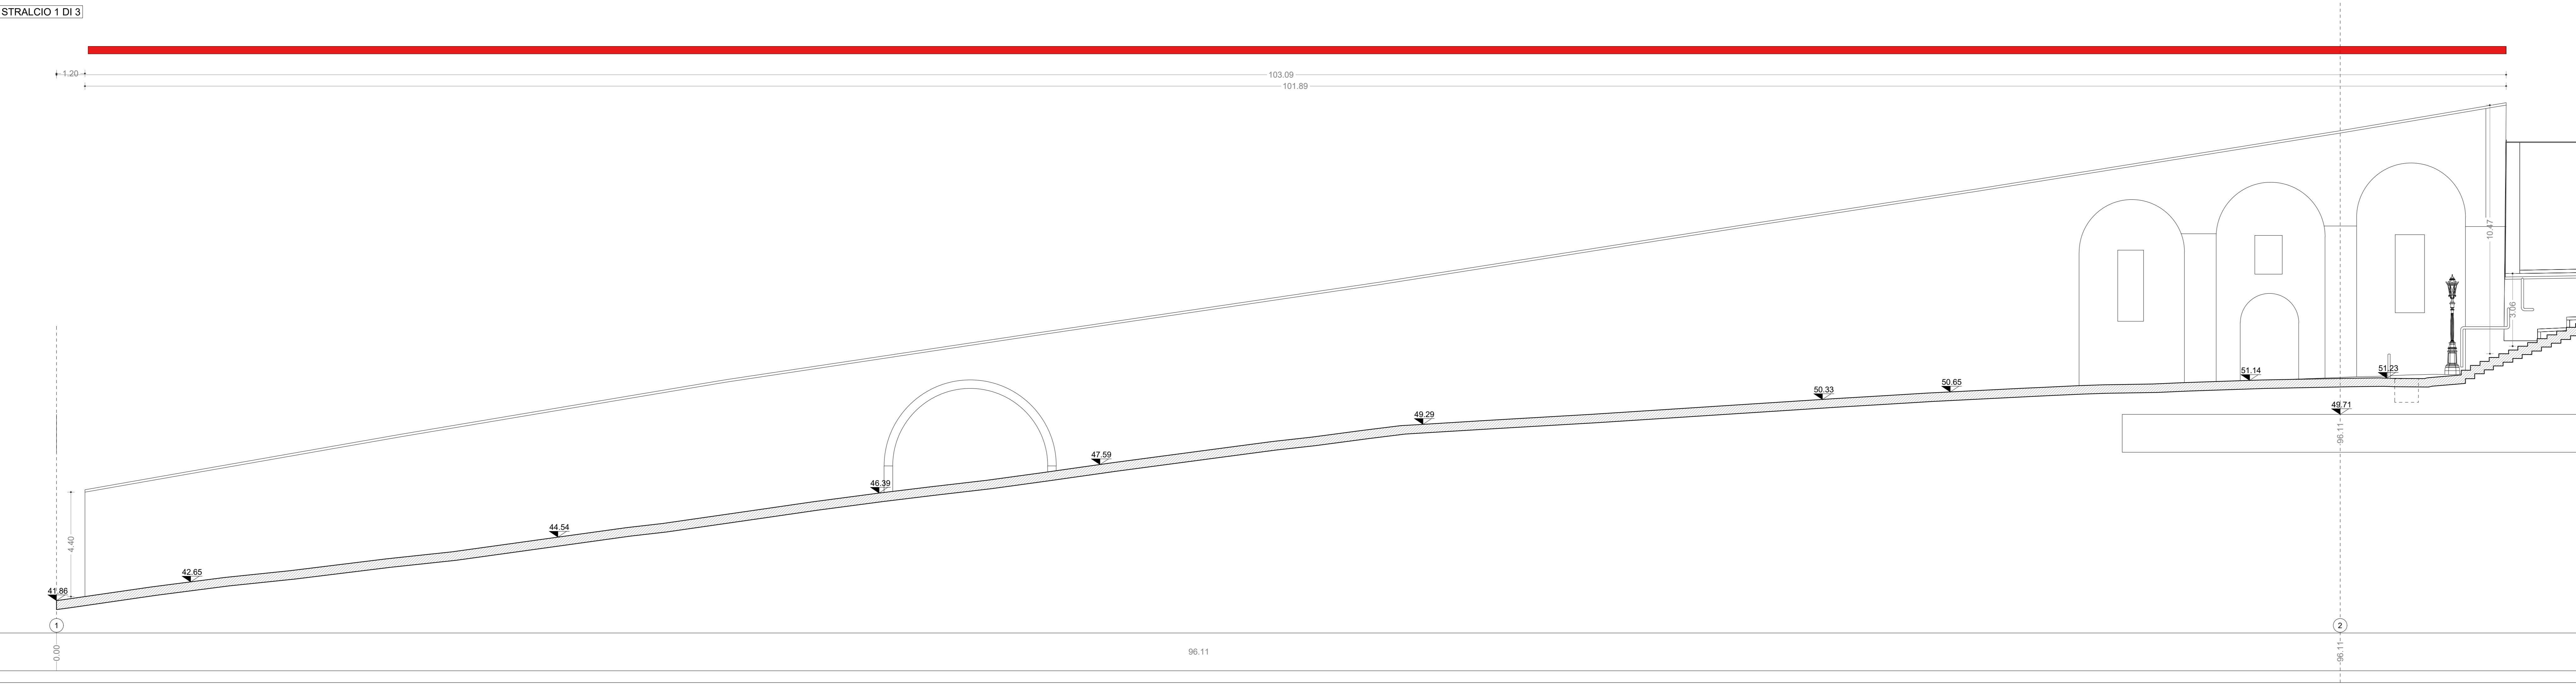

COMMITTENTE
 COMUNE DI NAPOLI

RESPONSABILE DEL PROCEDIMENTO
 arch. Francesca Spera

CITTÀ VERTICALE: RIQUALIFICAZIONE DEI PERCORSI PEDONALI TRA LA COLLINA E IL MARE

MANDATARIA
 sab gruppo
 Via Pieveola, 15
 00128 Perugia
 info@saberg.it www.sabert.eu

MANDANTI
 E.S.r.l.
 Via Scarpata di L. Landi, 16
 00144 Roma
 info@esr.it

Arch. Pierpaolo Papi
 Arch. Francesco Pecorari
 Arch. Sergio Tucci
 Arch. Francesco Fucini
 Arch. Luca Persichera

Arch. Marco Adrani
 Ing. Vincenzo Pujia
 Ing. Gabriella Maggi
 Ing. Barbara Botanucci

Arch. Antonella Marzocchi Ph.D.
 (Amministrativa, Urbanistica e Tecnica)
 Via delle Botteghe Oscure, 15
 00187 Roma
 info@marzocchi.it

Studio Ing. Alberto Capitanucci
 Architetto - Stato di Fatto
 Scala monumentale di Montesanto
 Profilo longitudinale sx - Stralcio 1 di 3

ELABORATO
 GRE009a/00

PROGETTO ESECUTIVO / MONTESANTO

14.04.2024
 15.04.2024
