


IMPIANTO FOGNARIO - SEZIONE PIANO TERRA

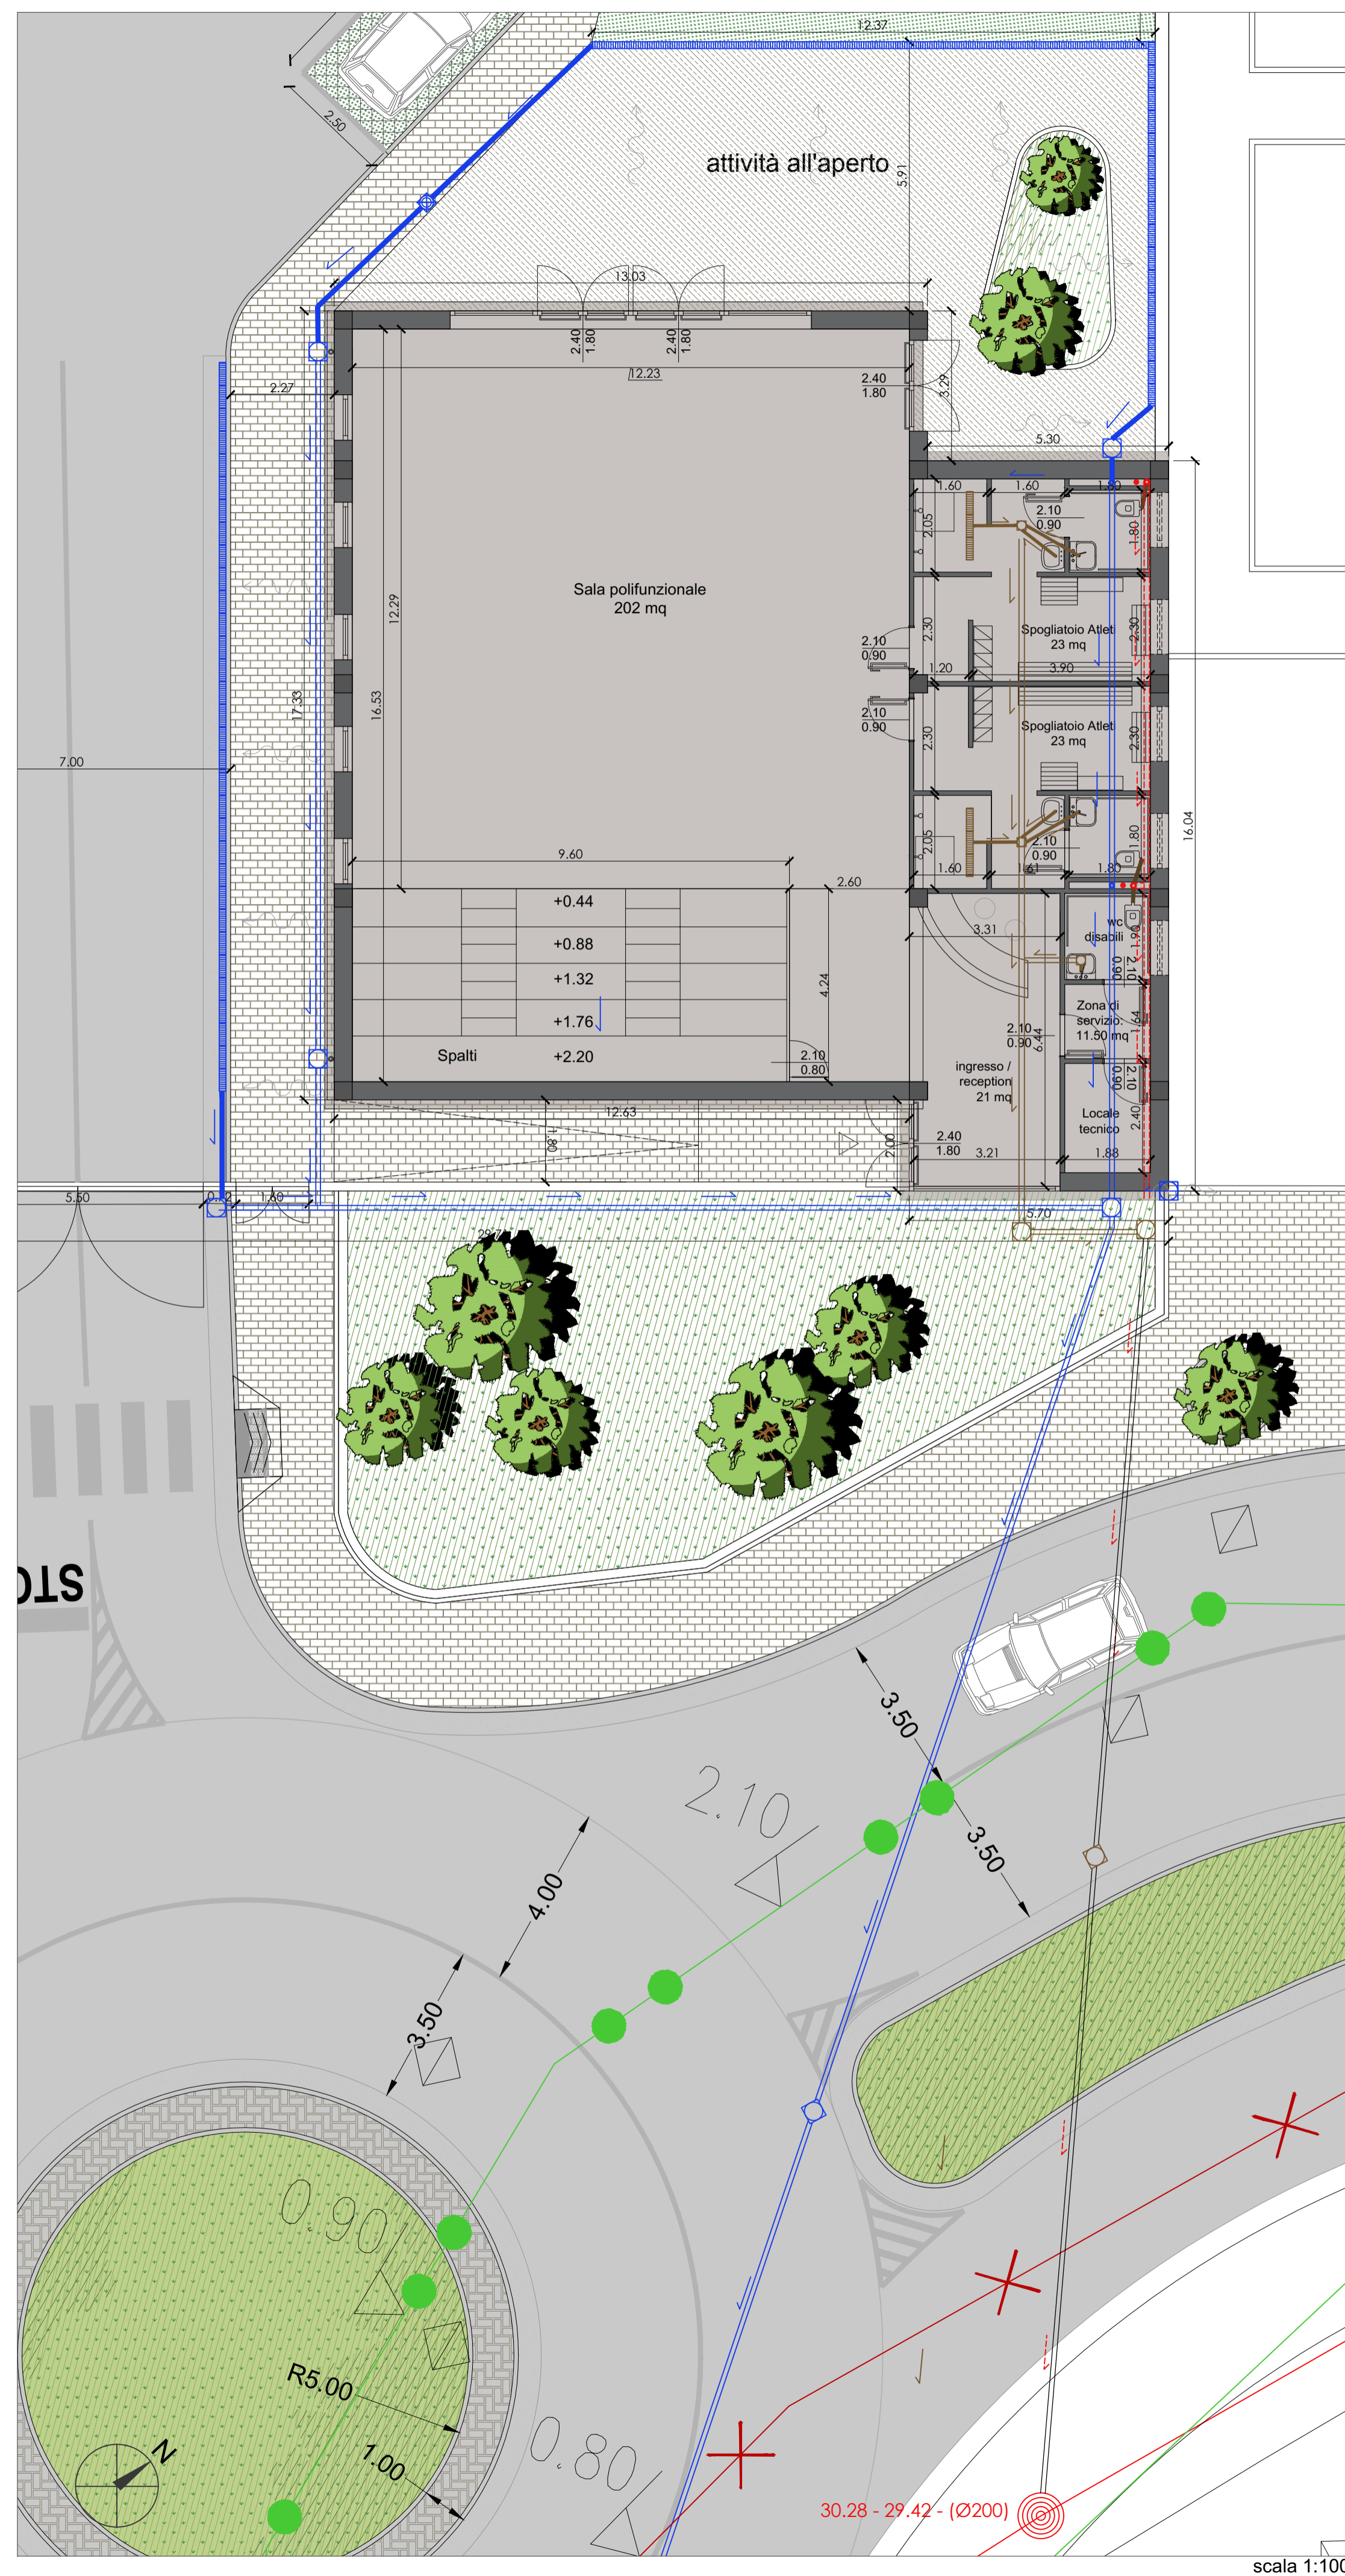

IMPIANTO FOGNARIO - PIANO COPERTURA



LEGENDA IMPIANTO IDRICO SANITARIO

- CANALE VERTICALE DI SCARICO ACQUE NERE/GRIGIE
- CANALE VERTICALE AERAZIONE SCARICO ACQUE NERE/GRIGIE - Ø80
- PLUVIALE SCARICO ACQUE BIANCHE METEORICHE
- CANALE SCARICO ACQUE NERE
- CANALE SCARICO ACQUE GRIGIE
- CANALE SCARICO ACQUE BIANCHE
- POZZETTO ACQUE NERE/GRIGIE
- POZZETTO ACQUE BIANCHE
- POZZETTO RACCOLTA ACQUE METEORICHE
- CANALIZZAZIONI ACQUE NERE
- CANALIZZAZIONI ACQUE BIANCHE
- GRIGLIA RACCOLTA ACQUE GRIGIE
- GRIGLIA RACCOLTA ACQUE METEORICHE
- CADITOIA RACCOLTA ACQUE METEORICHE
- LINEE COLMO PENDENZE
- LINEE IMPLUVIO PENDENZE
- GRONDA RACCOLTA ACQUE METEORICHE



COMUNE DI NAPOLI

SERVIZIO PIANIFICAZIONE URBANISTICA ATTUATIVA

Municipalità 6 - Ponticelli, Barra, S. Giovanni a Teduccio

PROGETTO DEFINITIVO
"CENTRO POLIFUNZIONALE"

VIA ATTILA SALLUSTRO PONTICELLI
OPERE DI URBANIZZAZIONE SECONDARIA
CONNESSE AL PIANO URBANISTICO APPROVATO CON
DELIBERA DI GIUNTA COMUNALE N.1185 DEL 15.12.2011



Committente: **ABBATE COSTRUZIONI e AMBIENTE Srl**
Via Porzio Centro Direzionale Is E3 snc
80143 - Napoli
e-mail: abbatecostruzioni@pec.it

ABBATE COSTRUZIONI e AMBIENTE s.r.l.
Via di Porzio Centro Direzionale Is E3 snc - NAPOLI
Cod. Fisc. 071734404218
N. REA: 910768

Progettazione: **Arch. Michela Genovese**
C.O.P.E.C. S.r.l.
Costruzioni Opere Edili Civili S.r.l.
Via San Giacomo 40
80133 Napoli
e-mail: copec@pec.it



PLANIMETRIA IMPIANTO FOGNARIO

REV	DATA	SOFTWARE	SCALA
1	MAGGIO 2020	AUTOCAD-SISMICAD-CERTUS-MANTUS	1:100
NOME FILE : PD_I_03_PLANIMETRIA IMPIANTO FOGNARIO		PD	I 03