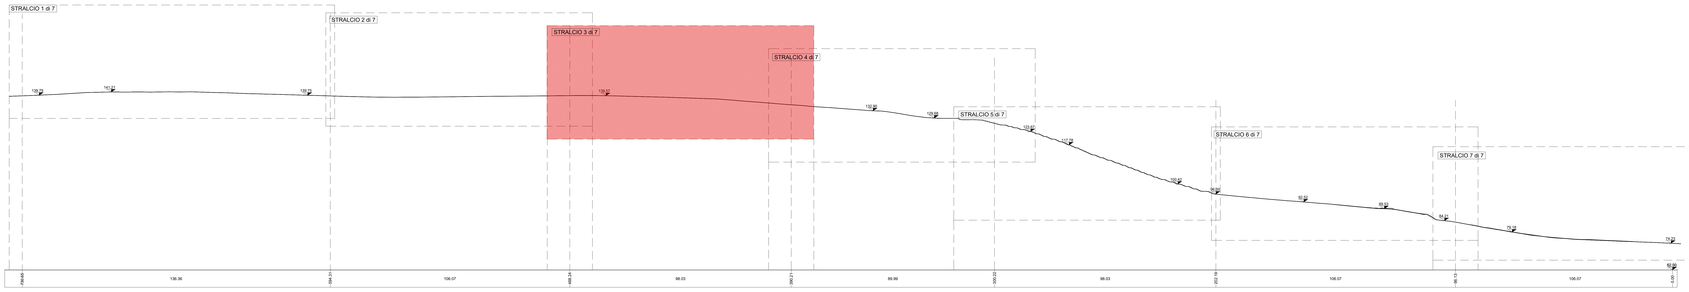
STRALCIO 1 di 7
STRALCIO 2 di 7
STRALCIO 3 di 7
STRALCIO 4 di 7
STRALCIO 5 di 7
STRALCIO 6 di 7
STRALCIO 7 di 7

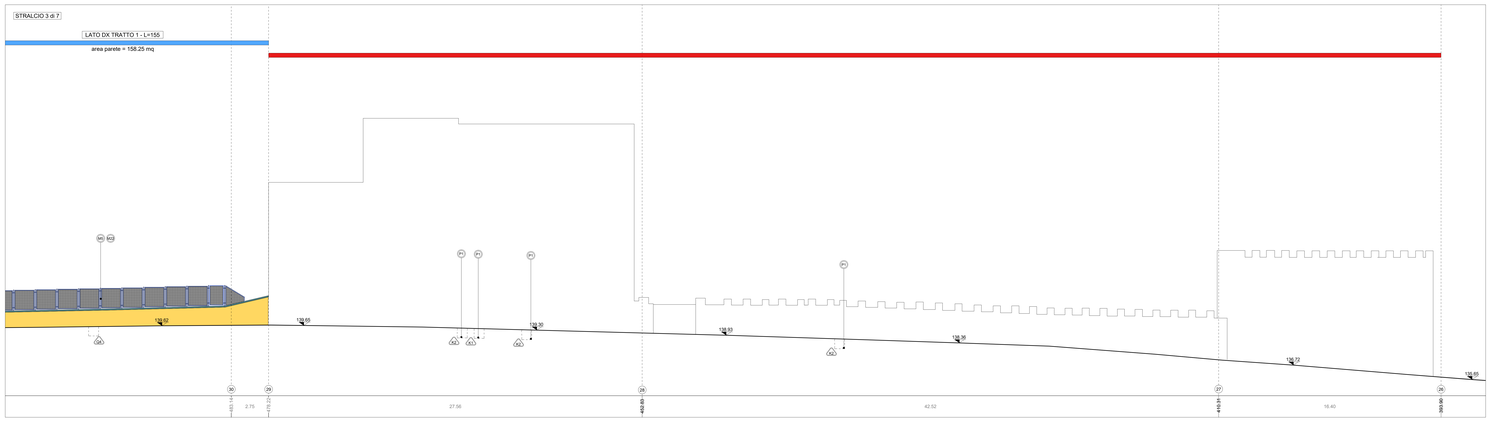
STRALCIO 3 di 7
LATO DX TRATTO 1 - L=155
area parete = 158.25 mq
M1
M2
P1
P2
P3
P4
A1
A2
