



COMUNE DI NAPOLI

PIANO URBANISTICO ATTUATIVO CON VALORE DI PERMESSO DI COSTRUIRE PER UN INTERVENTO DI RISTRUTTURAZIONE URBANISTICA AI SENSI DEGLI ART. 5, COMMA 1, 2, 3, 4 E 5, ED ART.7, COMMA 5, DELLA L.R. N. 19/09 E SS.MM.II.

STUDIO TECNICO INGEGNERI
GIACOMO ARIEMMA & MASSIMO SARPI MONTELLA



P.U.A.

Dicembre 2017	G.04e	"Fase 3", come da nota PG/2017/102010 del 05/01/2017	
	Pianta di progetto copertura		
	Edificio fronte strada Edificio posteriore		
	sc.1:100		

I Proprietari:

Delega alla firma
ing. Giacomo Ariemma

I Progettisti


ing. Giacomo Ariemma

ing. Massimo Sarpi Montella



Fabbricato fronte strada - Scala A - Pianta delle coperture


Fabbricato posteriore - Scala B-C-D - Pianta delle coperture

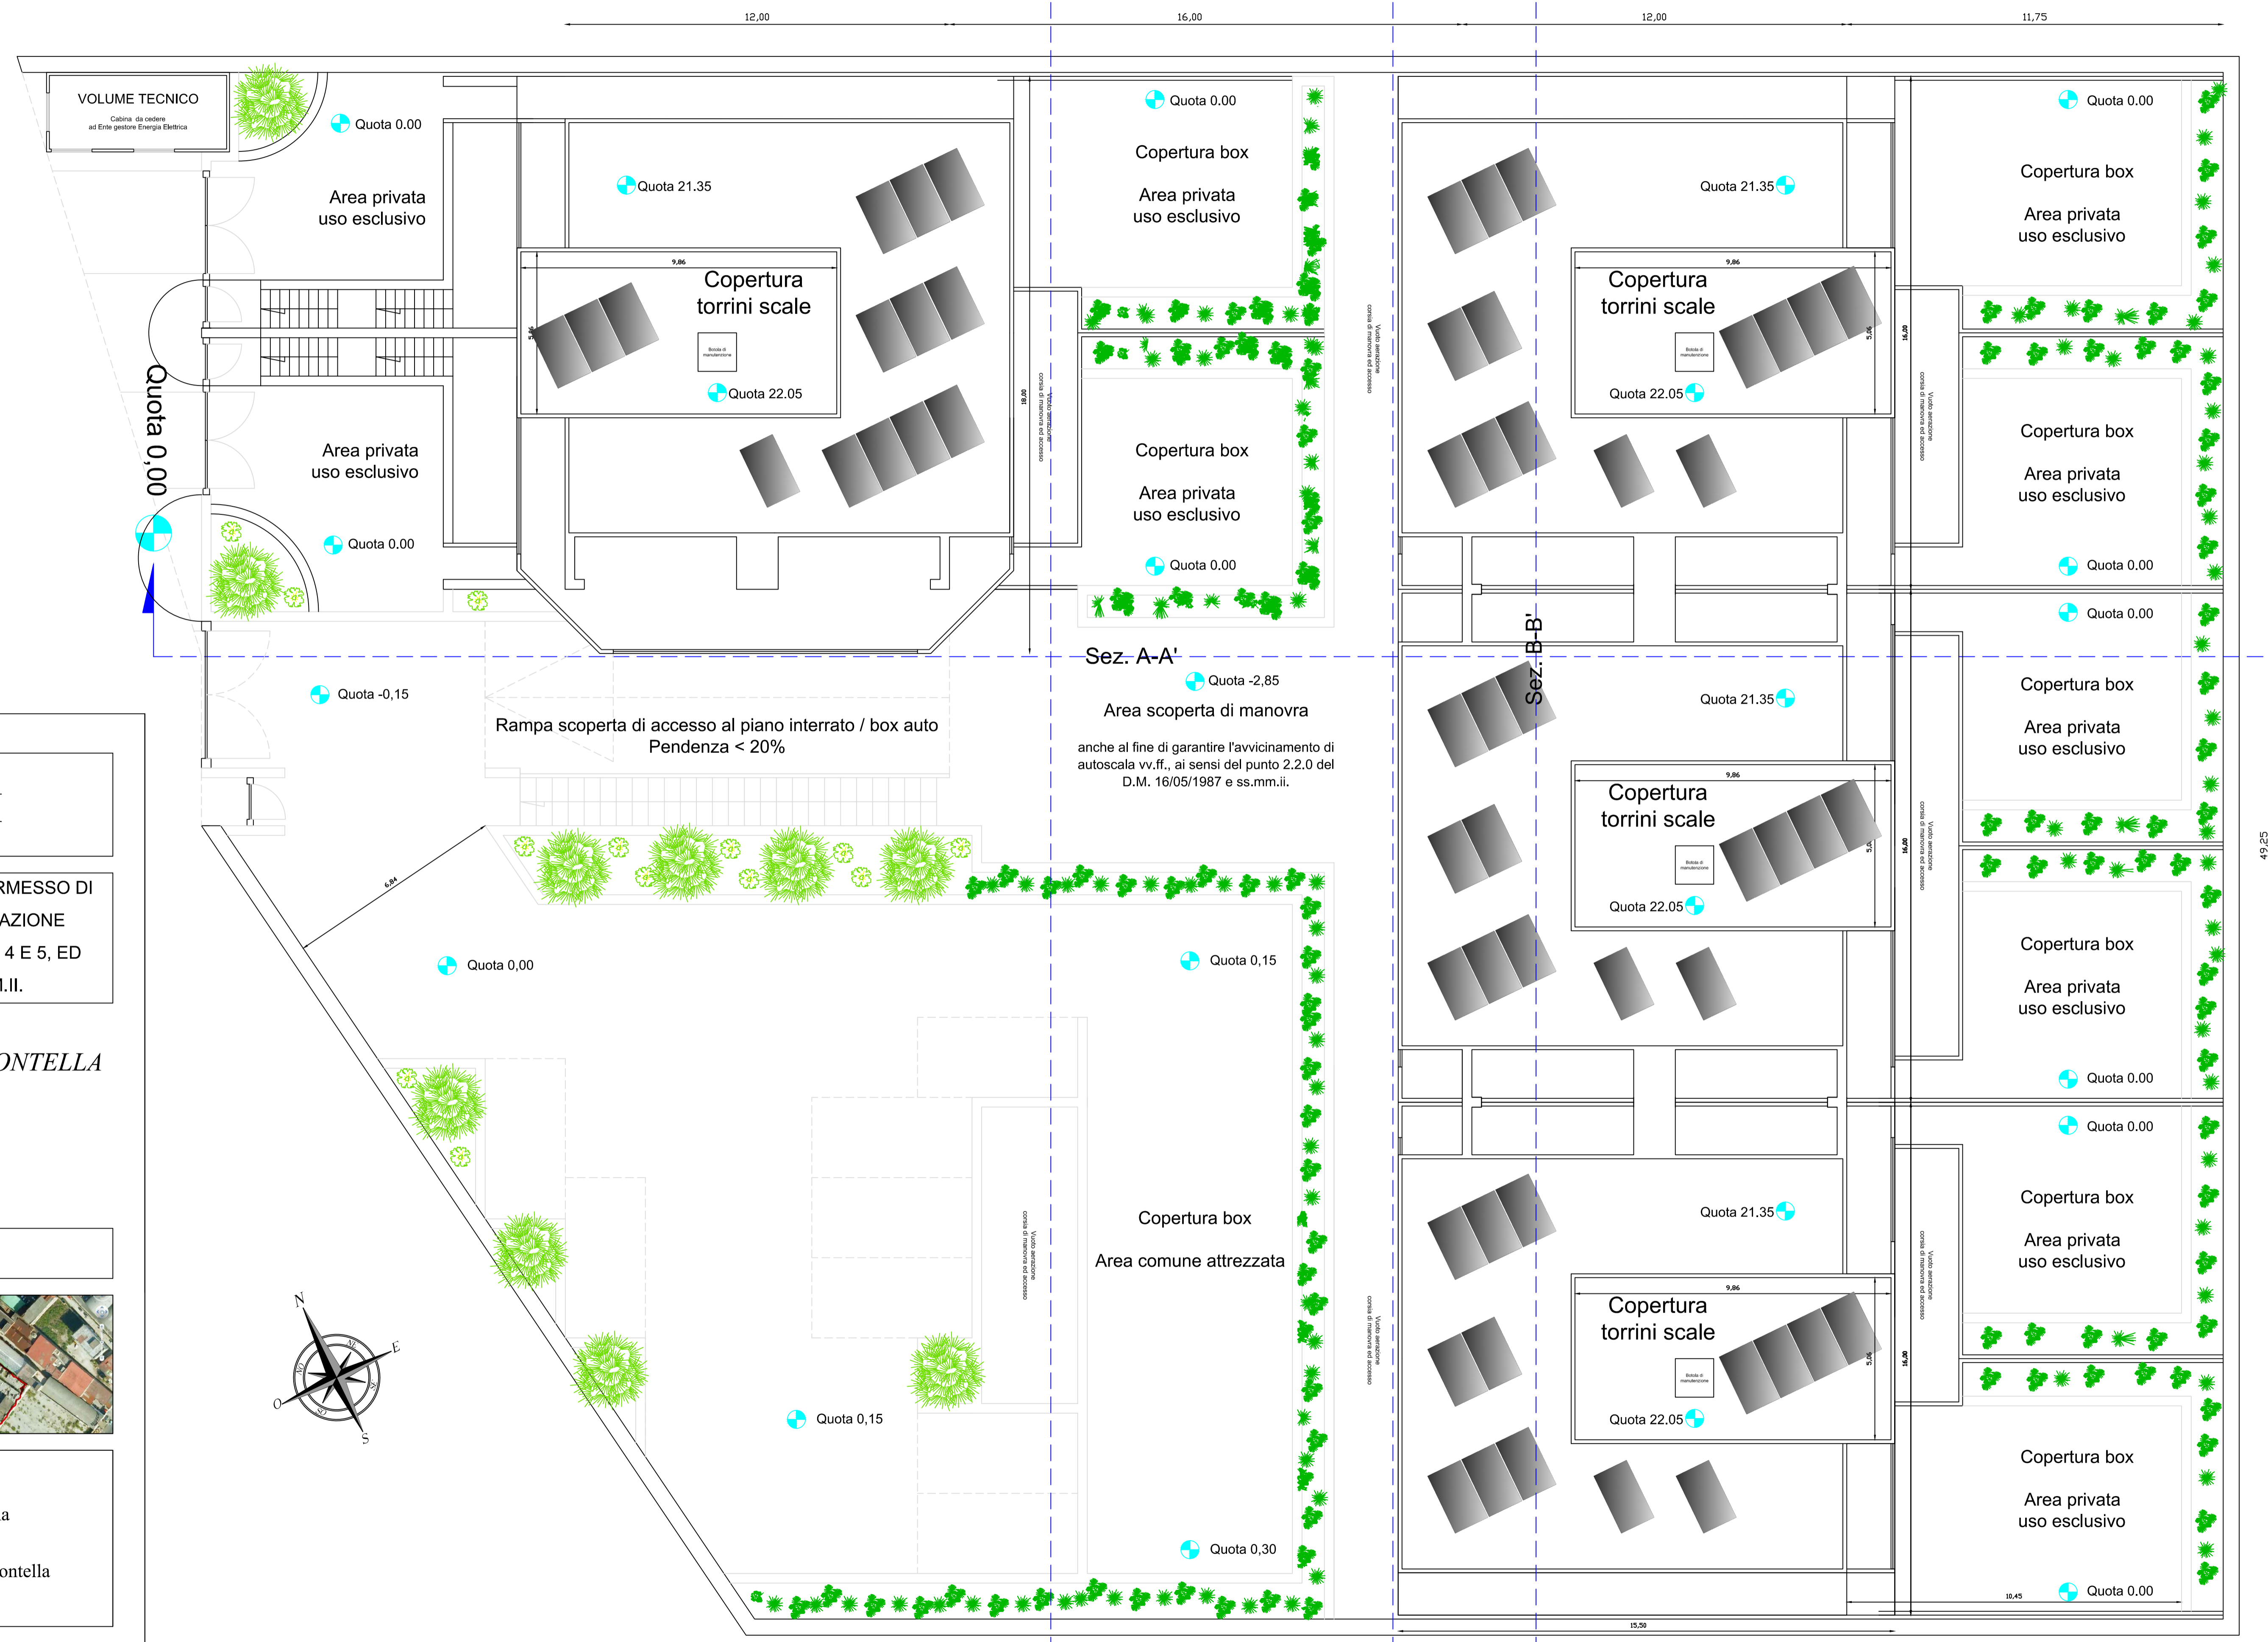

COMUNE DI NAPOLI

PIANO URBANISTICO ATTUATIVO CON VALORE DI PERMESSO DI COSTRUIRE PER UN INTERVENTO DI RISTRUTTURAZIONE URBANISTICA AI SENSI DEGLI ART. 5, COMMA 1, 2, 3, 4 E 5, ED ART.7, COMMA 5, DELLA L.R. N. 19/09 E SS.MM.II.

STUDIO TECNICO INGEGNERI
GIACOMO ARIEMMA & MASSIMO SARPI MONTELLA

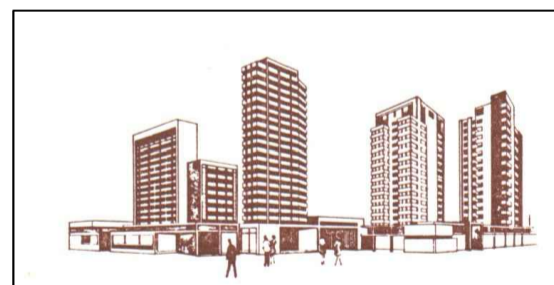

P.U.A.

Dicembre 2017	G.04e	Fase 3 ^a , come da nota PG/2017/102010 del 05/01/2017	
	Pianta di progetto copertura		
Edificio fronte strada Edificio posteriore			sc.1:100

I Proprietari:	I Progettisti:
Delega alla firma ing. Giacomo Ariemma	Ing. Giacomo Ariemma
	Ing. Massimo Sarpi Montella