


PIANTA CHIAVE

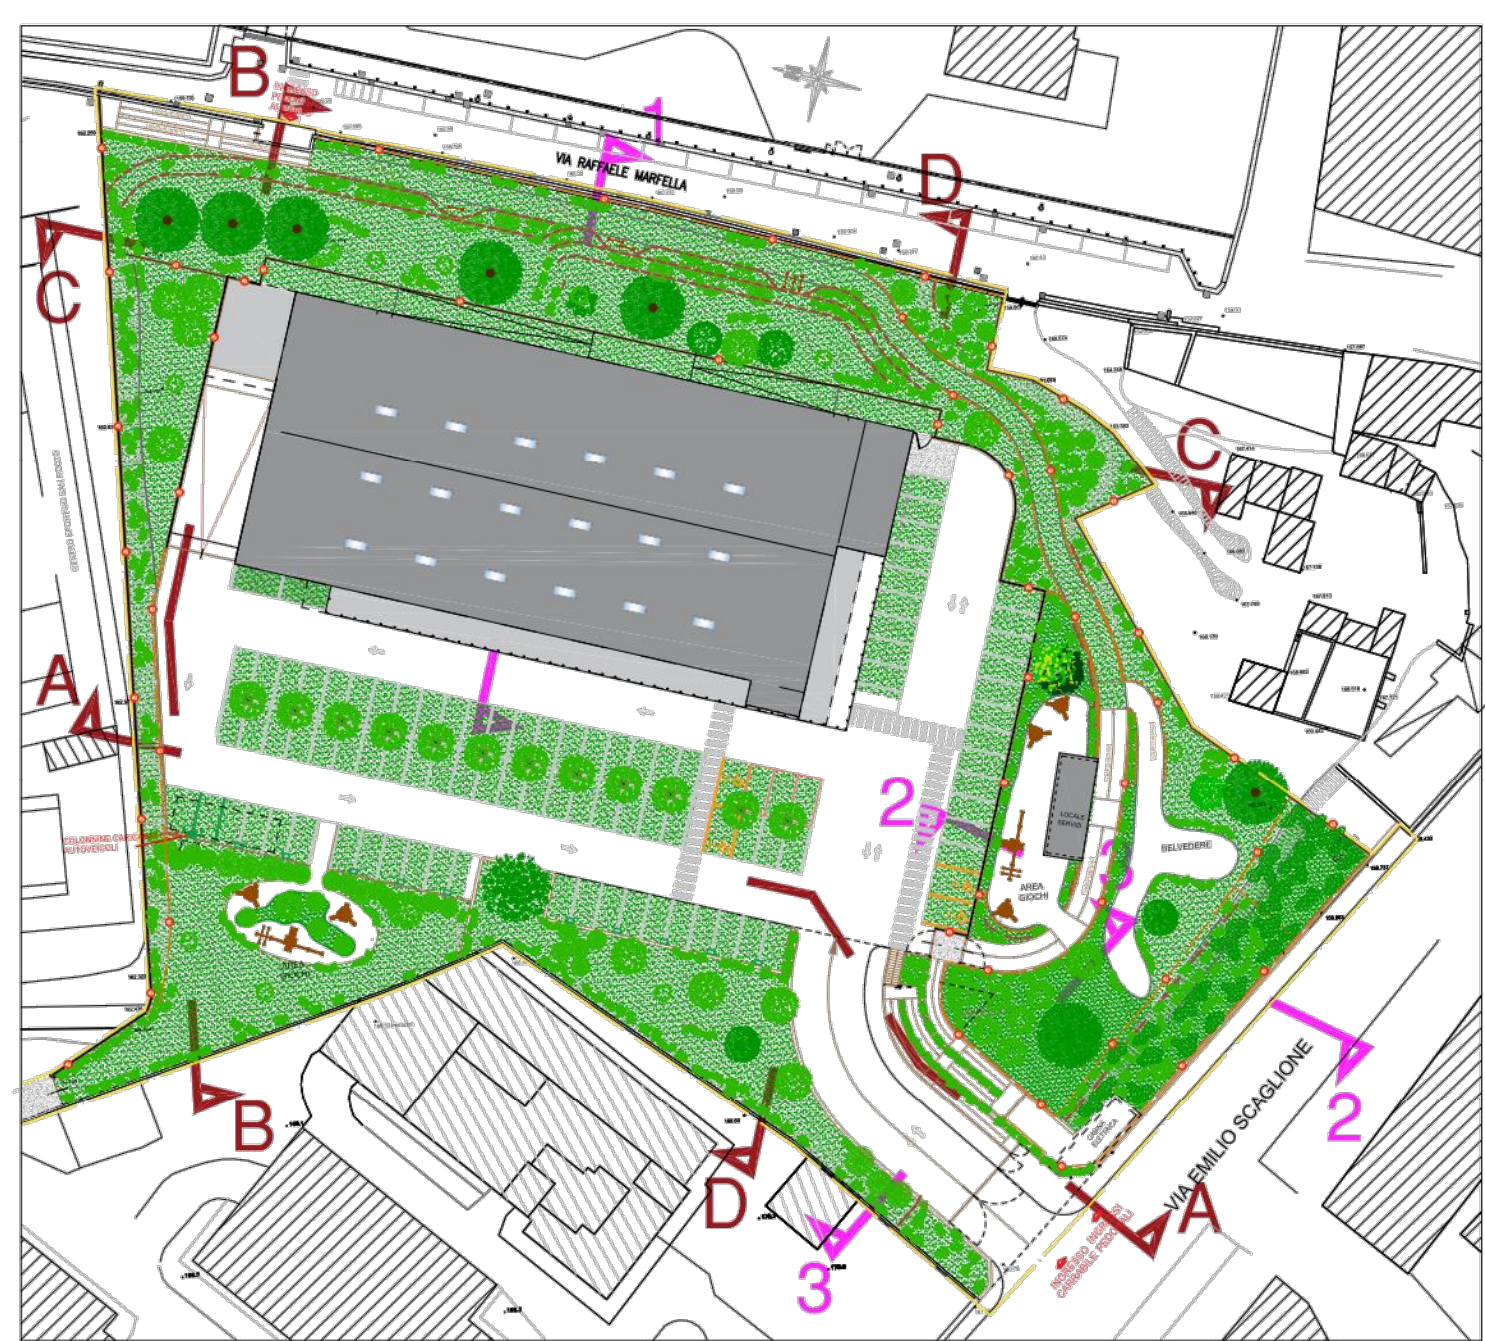

PIANO URBANISTICO ATTUATIVO
 PIANO PARTICOLAREGGIATO DI INIZIATIVA PRIVATA
 INTERVENTO IN SOTTOZONA Bb VIA E. SCAGLIONE - VIA MARFELLA
 Art. 33 Commi 5 e 6 delle N.T.A. alla Variante Generale del P.R.G. di Napoli

PROPOSTA DEFINITIVA DI PUA

ELABORATO: ELABORATI GENERALI
 Profili, Prospetti e Sezioni significative

ELABORATO:	NAPOLI	ELABORATO	VISTO	APPROVATO	FORMATO:
P.08	DATA	Maggio 2020	Giugno 2020	Luglio 2020	A1+
FILE:	SIGLA				SCALA:
P.08.dwg	MODIFICHE				1:300/200
	1	06 Agosto 2020 - Emissione Digitale			ARCHIVIO:
	2	16 Dicembre 2020 - Recepimento Pireni Conferenza dei Servizi 24.09.2020			08/20 - 523
	3	02 Marzo 2021 - Emissione Finale			



PROPRONENTI: Germano Perrone Capano *[Signature]* *[Signature]*