



Proponente:
ABBATE COSTRUZIONI e AMBIENTE Spa
Via Pozzo Centro Direzionale 15 E3 snc
Palazzo Avalon
80143 Napoli
e-mail: abbatecostruzioni@pec.it

Progetto:
COPEC S.r.l.
Il Direttore Tecnico
MICHELA GENOVESE

ABBATE COSTRUZIONI e AMBIENTE s.r.l.
Via S. Paolo, 41 - 80138 NAPOLI
Tel. +39 081 93404218
N. REA: 910768

COPEC S.r.l.
Via Tito di Carmine, 6 - 80129 Napoli
Via Grotta dell'Olimpo, 69 - 80046 Giugliano (NA)
e-mail: studio@copecsrl.com
Tel: +39 081 809224
Direttore Tecnico: Arch. MICHELA GENOVESE

Collaboratori:
arch. Marta Monti

Consulente Legale:
avv. Maria Laura D'Angelo

**PIANO PARTICOLAREGGIATO
DI INIZIATIVA PRIVATA**
ai sensi dell'art. 26, comma 2, lettera a)
della Legge regionale Campania n° 16/2004
LOTTO IN VIA MADONNELLE - PONTICELLI

PROPOSTA DEFINITIVA DI PIANO


ELABORATI DI PROGETTO

Sistema degli accessi e dei recinti

REV.	DATA	REVISIONE - DESCRIZIONE	Redatto	Verificato	Approvato
7	10-2019				

NOVE FILE AMB. SOFT. SCALA 500

33 P 07

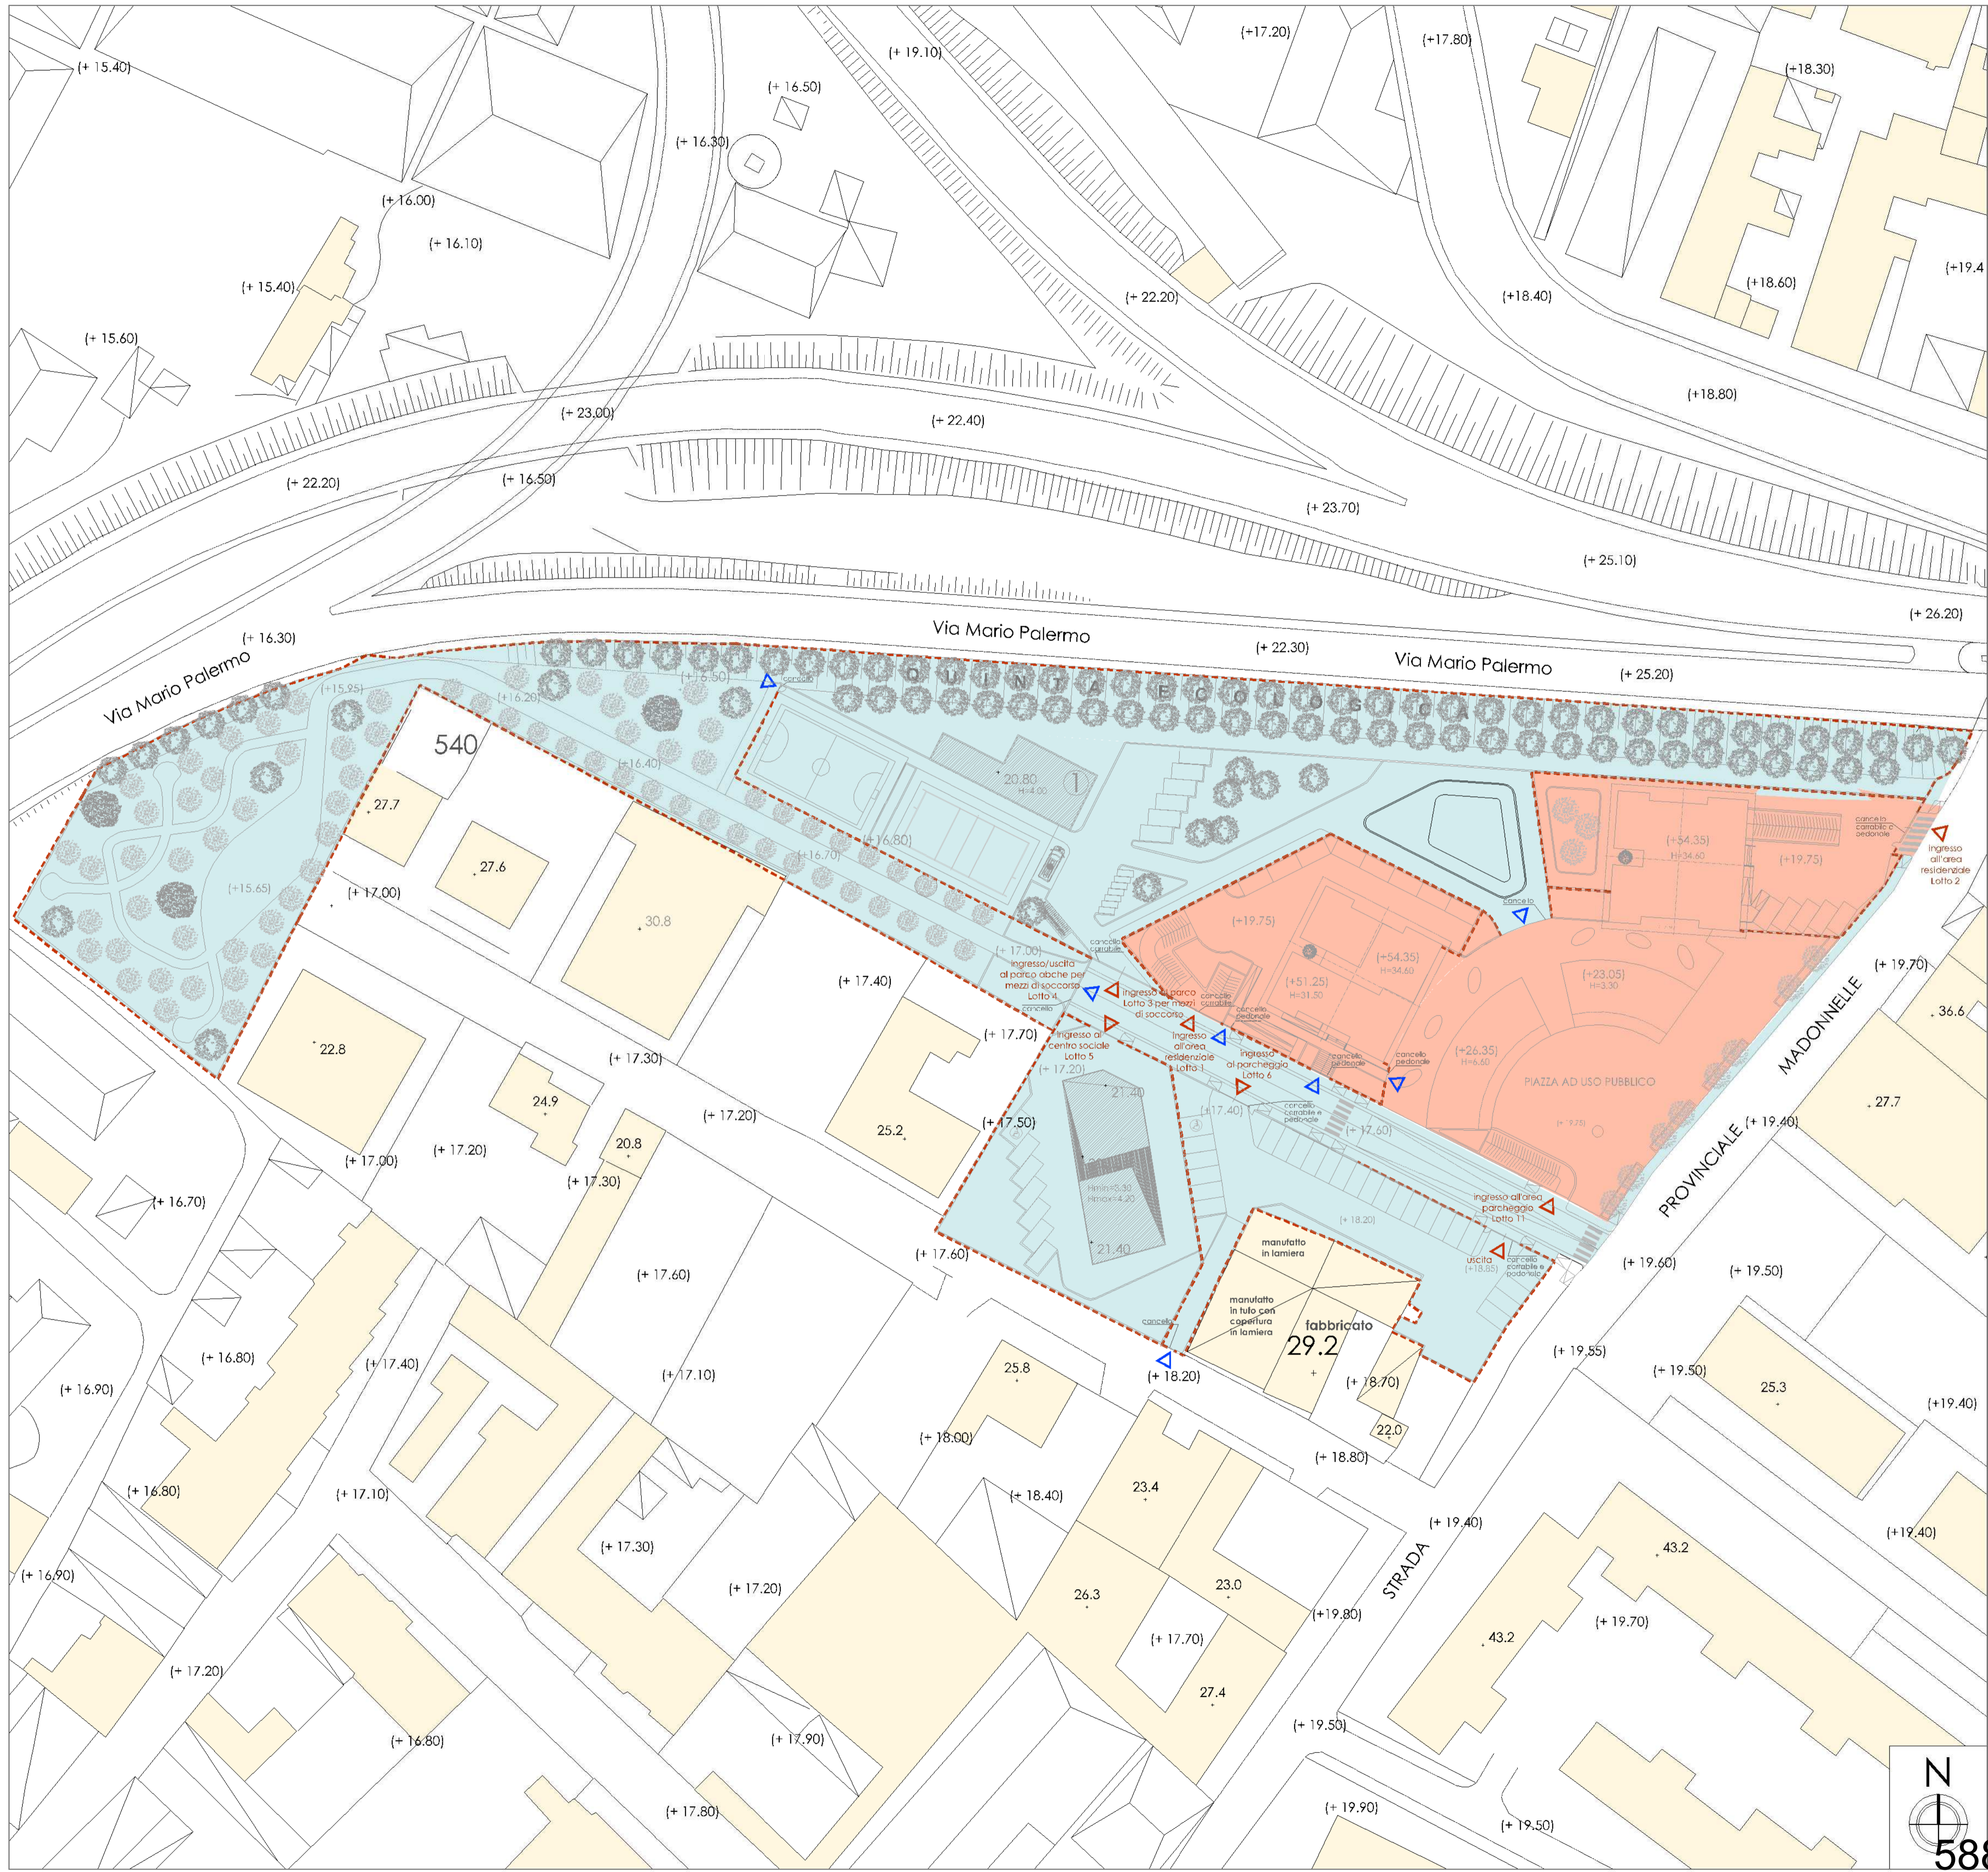

Area pubblica (11.895,40 mq)

Area privati (4.515,00mq)

Area totale del P.U.A. (16.410,40 mq)

Recinto

Accesso carrabile

Accesso pedonale