


LEGENDA INTERVENTI		
LAVORI STRADALI - PAVIMENTAZIONI		
Simboli	Descrizione intervento	Num. Ord. Tariffa
P1	Pulizia di pozzi di ispezione	U.05.010.070
P2	Pulitura di superfici in pietra o in laterizio con strappafango e sabbatrice	R.02.010.040 a
P3	Rimozione di erosi di scialbi e graffi mediante strabazzante	AP_21
P4	Rimozione di opere di ringhiera e parapeti stradali in profilati di ferro	U.05.010.050 a
P5	Demolizione di pavimentazione in conglomerato bituminoso	U.05.010.020 a
P6	Demolizione di pavimento in lastre o quadretti di conglomerato cementizio	R.02.05.050 a
P7	Smontaggio e messa in opera di cordoni in pietra	A.11.010.050 a
P8	Demolizione di elementi di rampe e gradini in pietra vulcanica da sostituire	AP_05
P9	Risanamento a puntello di vecchie basole eseguite in opera	U.05.060.070 a
P10	<ul style="list-style-type: none"> Demolizione di massi, massetti in calcestruzzo Sono a sezione aperta eseguiti con mezzo meccanico Sono a sezione aperta eseguita a mano Consolidazione di malta di risarcimento Stato di finitura in malta granulare Posa in opera di malta di abbinamento per pavimentazione in pietra 	R.02.060.020 b E.01.020.010 a E.01.020.010 a U.05.020.020 a U.05.020.080 a AP_21
P11	<ul style="list-style-type: none"> Sono a sezione obliqua Rinfresco con sabbia e sabbatrice nell'adeguato granulometria 	E.01.020.020 a U.04.010.010 b
P12	<ul style="list-style-type: none"> Rimozione di vecchie basole, ripresa a scoppio sulla faccia e negli assesti 	U.05.060.060 a
P13	Leccato di nuovi basole scorte, lavorate a puntello sulla faccia ed a scoppio negli assesti	U.05.060.060 c
P14	Distruzione preventiva con prodotti biocidi per l'eliminazione di microrganismi lunghi e margini stradali	AP_25
P15	Operazioni di rimozione di strutture e sostanze indolore applicate a procedimenti inerti	AP_22
P16	Assamero di assegni per pali di illuminazione pubblica per altezza 11, fino a 7000 mm	AP_30
P17	Nuovi cordoni in pietra	U.05.030.030 d

PARAMENTI MURARI		
Simboli	Descrizione intervento	Num. Ord. Tariffa
M1	Esecuzione di prelievi di campioni da sottoporre alle analisi di laboratorio	AP_33
M2	Tavolo stratigrafico eseguito da un restauratore specializzato	A.00.010.104 a
M3	Spaccatura accurata di intonaci degradati e non compatibili con il supporto	R.02.040.010 a CAM
M4	Distruzione mediante applicazione di biocidi e rimozione manuale della vegetazione	AP_28
M5	Rimozione meccanica di strutture indolore	AP_31
M6	Distruzione preventiva con prodotti biocidi per l'eliminazione di microrganismi	AP_25
M7	Rimozione di opere di ringhiera e parapeti stradali in profilati di ferro	U.05.010.050 a
M8	Rimozione di elementi chiodi, zincati, graffi ed elementi metallici senza quarzi, adottando ogni accorgimento necessario a salvaguardare l'integrità dei conci	AP_23
M9	Operazioni di rimozione di strutture e sostanze indolore applicate a procedimenti inerti	AP_22
M10	Integratura plastica e cromatica di pietre esterne	A.11.010.010 b
M11	Rimozione di depositi superficiali mediante lavaggio delle superfici con spazzatori e spazzole di sughero	AP_29
M12	Rimozione dei graffiti e di sostanze sovvernici di varia natura, applicazione per mezzo di supporti	AP_30
M13	INTERVENTO LOCALIZZATO Consolidamento muratura Ripresa di muratura mediante iniezioni di malta Pulitura a vuoto meccanica ed in tempo di qualsiasi natura Trattamenti anticorrosivi Iniezioni di resine epossidiche per travi Ricostruzione di muratura a vista per una profondità di 50 cm Pulitura delle creste murarie mediante la formazione di canali con sezione trapezoidale e malta idraulica Consolidamento dei giunti mediante la malta idraulica Ripristino delle parti danneggiate dalle acque meteoriche, adozione di sistemi di drenaggio, ricostruzione della malta nei giunti con malta di calce idraulica, sabbia e pozzolana, estensione dei giunti	R.05.030.010 a E.02.060.040 a E.02.060.050 a E.02.060.080 a E.02.060.070 a A.00.020.104 a AP_26
M14	Ripresa di muratura mediante sostituzione parziale di materiale con metodo scavo-cucù	R.05.030.010 a
M15	Rimozione e misura di paramenti murari: scartatura delle vecchie malte, armatura, successivo lavaggio e spazzatura con spazzole di sughero, scorporo o impiego dei bicchi non recuperabili, scartatura delle connessioni con malta idraulica e mortai appropriati alla malta originale, spazzatura finale	AP_02
M16	Stuccatura di scabbie pigmentate o stuccate di calce (acqua di calce applicata a pennello)	AP_24
M17	Regolarizzazione di superfici di intonaco	R.03.060.030 a CAM
M18	Regolarizzazione di superfici di intonaco Intonaco grigio scuro a malta grassa composta da grasso di calce e polvere di sabbia	AP_03
M19	Risanamento delle superfici in laterizio Rimozione di depositi superficiali mediante lavaggio delle superfici con spazzatori e spazzole di sughero	AP_29
M20	Risanamento delle coperture in calcestruzzo <ul style="list-style-type: none"> partita di copertura del calcestruzzo mediante sovrapposizione e/o spazzatura impiego del laterizio con prodotto passante regolarizzazione delle superfici regolarizzazione delle superfici regolarizzazione delle superfici con malta sovrapposizione elastica stuccatura in opera di sostituzione di dischi fessurati 	R.05.040.040 a R.05.040.050 a E.02.060.030 a CAM E.12.020.020 a E.21.030.050 b
M21	A - Realizzazione di nuove coperture in pezzame di tufo B - Strada di copertura in tufo di accoppiamento	AP_26 AP_27
M22	Risanamento delle coperture in laterizio in muturi piani	R.03.030.020 c
M23	Revisione e restore coperture in tufo	-
M24	Nuove intonaci, ringhiera, parapeti e cancelli	E.19.010.070 c CAM

ARREDO		
Simboli	Descrizione intervento	Num. Ord. Tariffa
A1	Simboli per Green Line	E.19.010.040 a AP_08
A2	Stalati	E.19.010.040 a AP_10
A3	Totem	E.19.010.040 a AP_09AP_09AP_10
A4	Fianchi	E.19.010.040 a AP_09AP_09AP_10
A5	Parabrezza	E.19.010.040 a AP_11AP_12
A6	Leggio	E.19.010.040 a AP_13
A7	Corrimano	E.19.010.040 a AP_16
A8	DEMOLIZIONI	-


ARREDO		
Simboli	Descrizione intervento	Num. Ord. Tariffa
A1	Simboli per Green Line	E.19.010.040 a AP_08
A2	Stalati	E.19.010.040 a AP_10
A3	Totem	E.19.010.040 a AP_09AP_09AP_10
A4	Fianchi	E.19.010.040 a AP_09AP_09AP_10
A5	Parabrezza	E.19.010.040 a AP_11AP_12
A6	Leggio	E.19.010.040 a AP_13
A7	Corrimano	E.19.010.040 a AP_16
A8	DEMOLIZIONI	-

 

STATO DI FATTO		
<ul style="list-style-type: none"> GHESINI IN METALLO GHESINI IN PIETRA GHESINI IN C/S DIMENSIONI VARIABILI 	<ul style="list-style-type: none"> CAIOTTA IN PIETRA CAIOTTA IN METALLO CAIOTTA IN METALLO LUNGHEZZA VARIABILE CAIOTTA IN METALLO A PIANTA QUADRATA CAIOTTA IN METALLO DIMENSIONI VARIABILI 	<ul style="list-style-type: none"> COLONNINA BALAUSTRATA IN METALLO COLONNINA BALAUSTRATA IN PIETRA (COLONNINA) DISSOLVITORE IN PIETRA DISSOLVITORE IN METALLO DISSOLVITORE A BALAUSTRATA IN METALLO DISSOLVITORE PANCHINA IN LEGNO PANCHINA IN PIETRA PROTEZIONE AD INCASSO
<ul style="list-style-type: none"> ARMATURA SU PALO ARMATURA STRADALE 	<ul style="list-style-type: none"> SERRACCO A MURO SERRACCO SU PALO SERRACCO SU PALO 	<ul style="list-style-type: none"> CHIAVE O SARACINESA TUBAZIONE ACQUEDOTTO

<ul style="list-style-type: none"> SEGNALETICA VERTICALE CASSONETTO IMPIANTI EDICOLA VOTIVA ARREDO URBANO ARMATURA STRADALE E SERRACCO 	<ul style="list-style-type: none"> LAMPIONE LAMPIONE A MURO FONTELLA PUBBLICA PANCHINA BALAUSTRATA METALLICA CORRIMANO METALLICO RECINZIONE LINEARE OPERA PROVVISORIALE MATERIALE E RISULTA DISSOLVITORE IN PIETRA DISSOLVITORE IN METALLO FORIERA
--	--

MATERIALI			
<ul style="list-style-type: none"> PIETRA LAVATA TUFO CEMENTO CALCARI TRAVERTINO PIPERINO ASFALTO LATERIZIO 	<ul style="list-style-type: none"> Revestivo composto da blocchi squadrati posti in opera in muratura ("cornici", a "spina di pesce") Muratura composta da blocchi in tufo grezzo prevalentemente originaria Integratori con malta cementizia INTONACO INTONACO INTINGEGGIATO MARMO ALLUMINO 	<ul style="list-style-type: none"> Blocchi non squadrati posti in opera in muratura (regolare "accoppiato") Pavimentazione in lastre e in laterizi Pavimentazione in laterizi e in cemento Elementi plastici FLASTICO/SINTETICO GUAINA LEGNO TERRENO 	<ul style="list-style-type: none"> Centri di bordo laterizi, calce Muratura laterizi (tutti laterizi, laterizi, pietra lavata) Copertine Elementi metallici MATERIALE CERAMICO VETRO MATERIALE CONTENENTE PRESUMIBILMENTE AMANTO

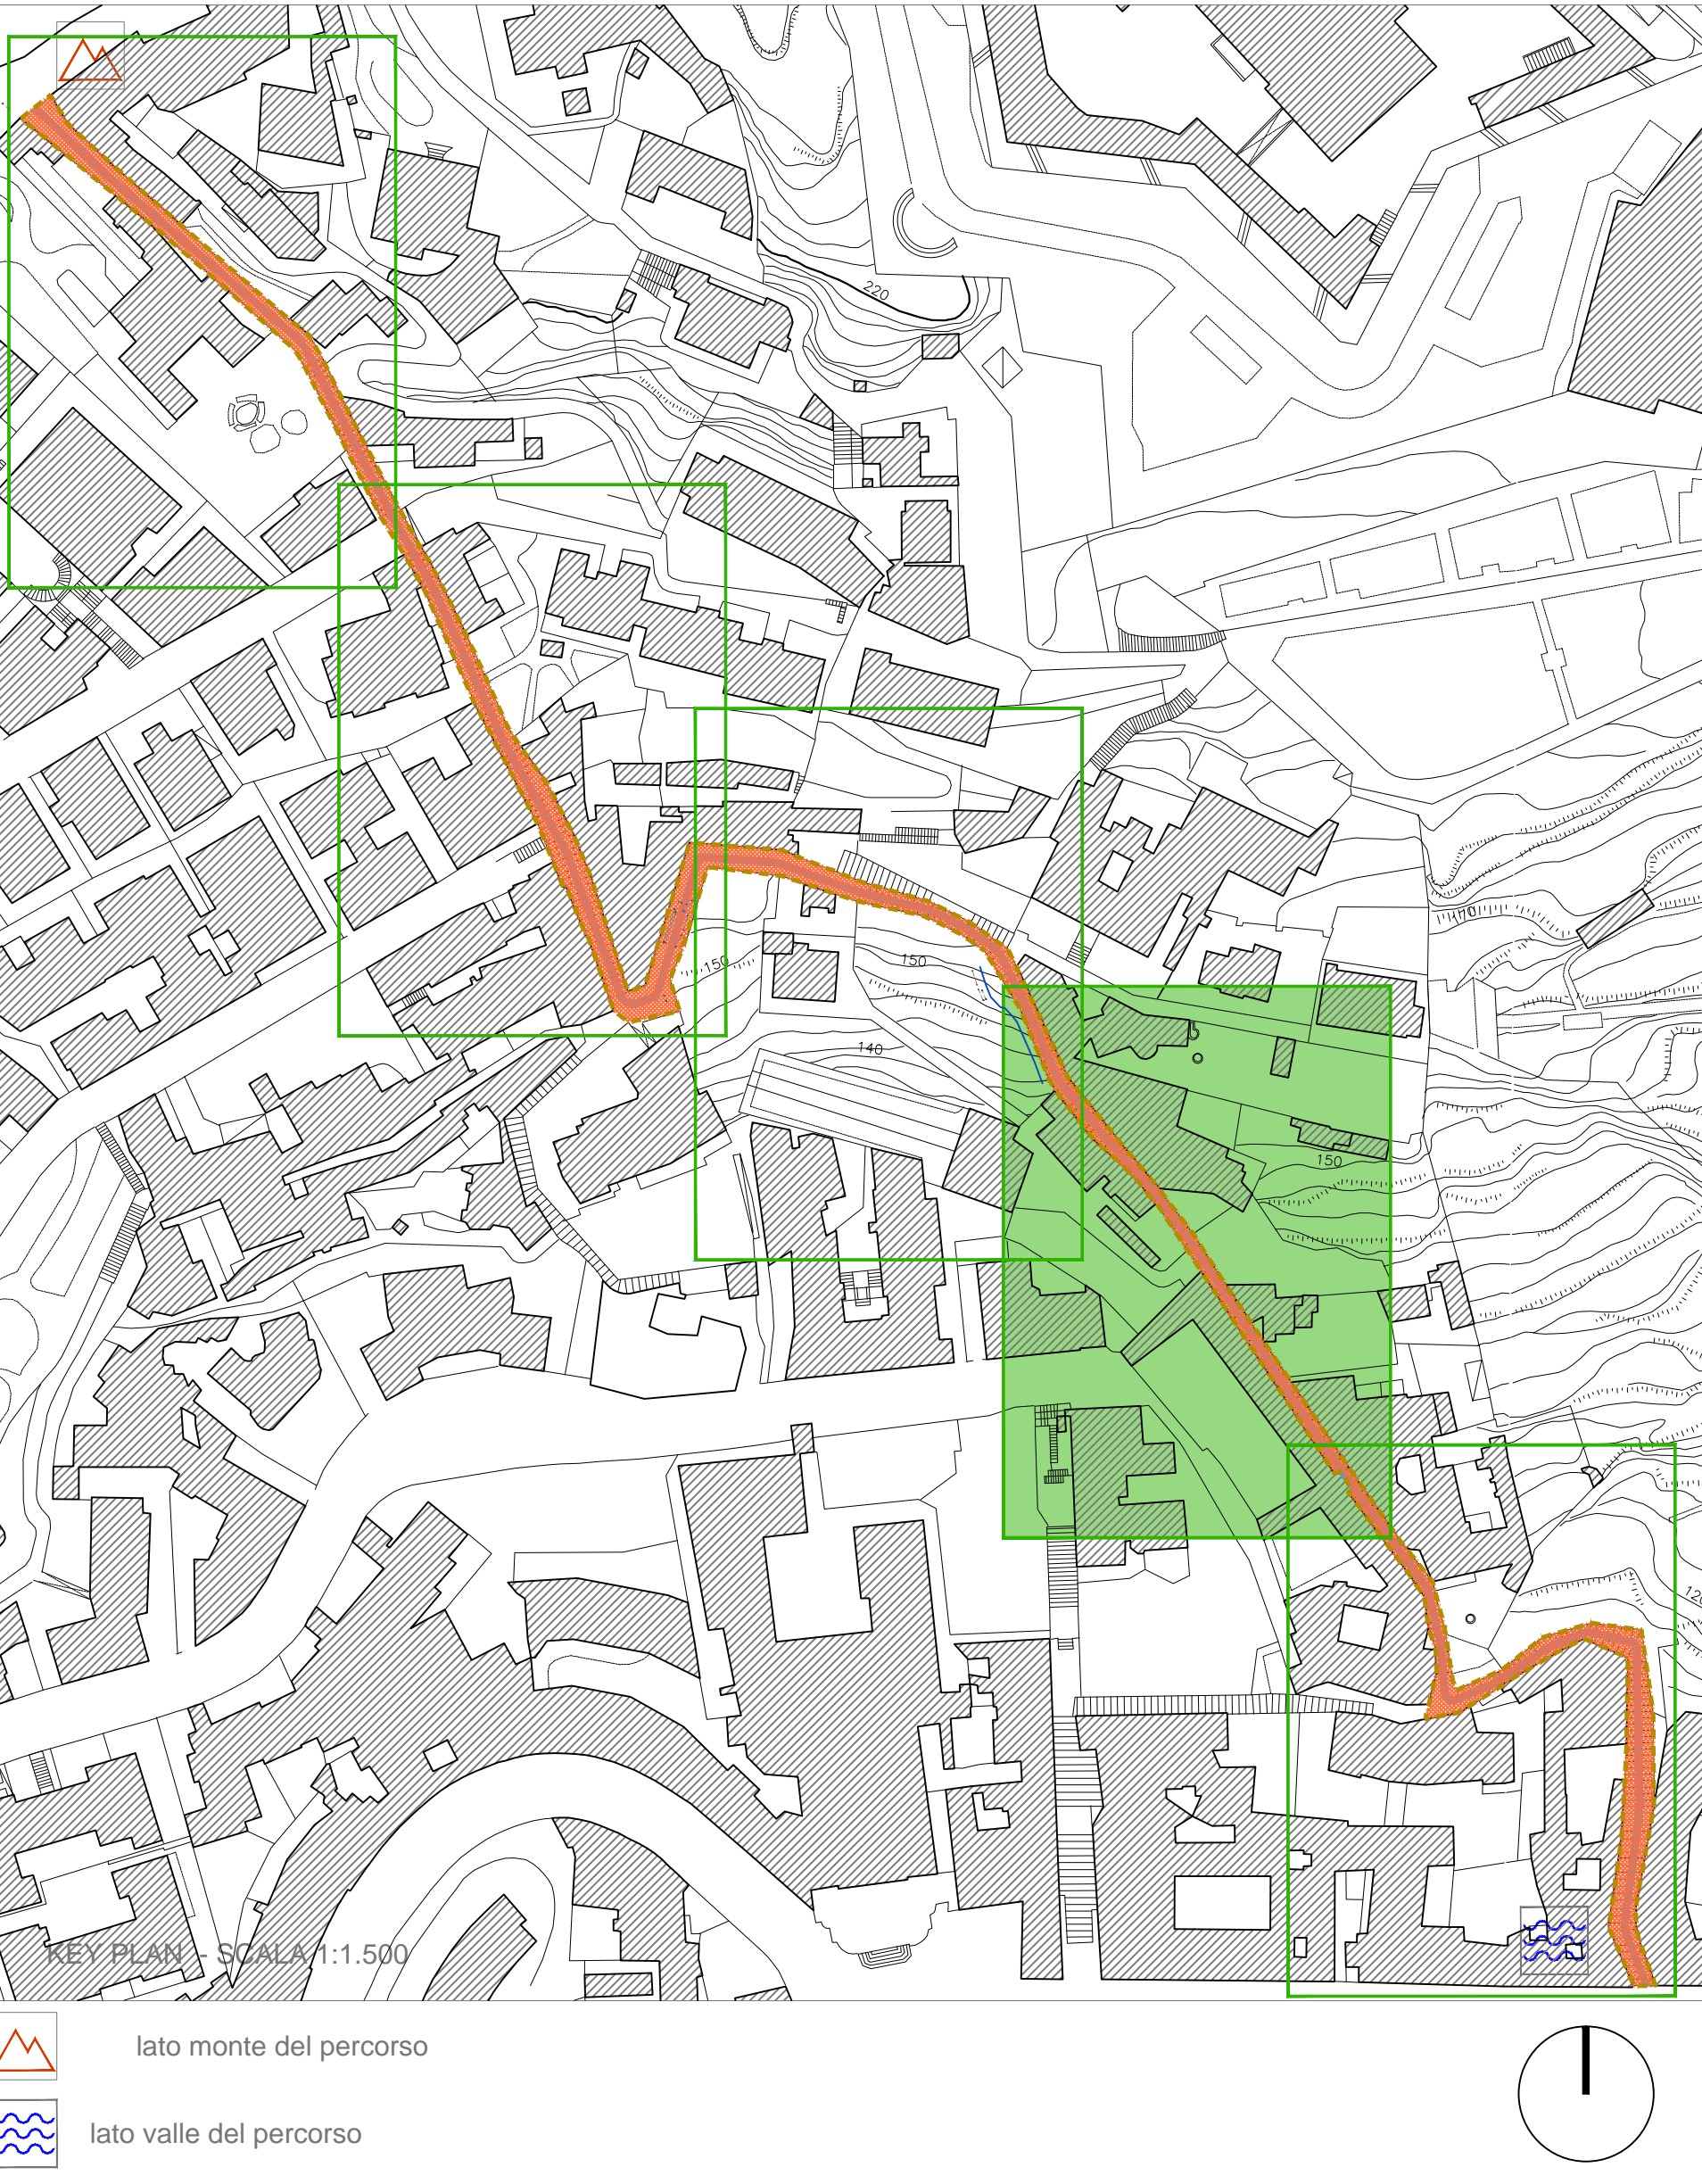

COMITENTE
COMUNE DI NAPOLI

RESPONSABILE DEL PROCEDIMENTO
 arch. Francesco Spina

CITTÀ VERTICALE: RIQUALIFICAZIONE DEI PERCORSI PEDONALI TRA LA COLLINA E IL MARE

MANDATARIA
sab
 Via Petrucci, 15
 00188 Roma
 info@sab.org e www.sab.org.it

MANDANTE
Comune di Napoli
 Arch. Francesco Spina
 Arch. Roberto Tassi
 Arch. Luca Peracchia

Studio Ing. Alberto Capitanucci
 Arch. Alberto Capitanucci
 Arch. Roberto Tassi
 Arch. Luca Peracchia

Architettura - Progetto
 Salita Petraio Stralcio planim. 2 di 5
 Proposta per accessibilità belvedere

GAE018/00

SCALE: 1:100

DATE: 02/20/2018

UNTA DIMBORA - Arch. di Messore