


LEGENDA

- Perimetro PUA Scaglione - Marfella
 - UMI 1 " Parco pubblico attrezzato" compreso la riqualificazione del marciapiede pubblico
 - UMI 2 " Insedimento Commerciale"
- DESTINAZIONE D'USO DEGLI IMMOBILI
- COMMERCIALE

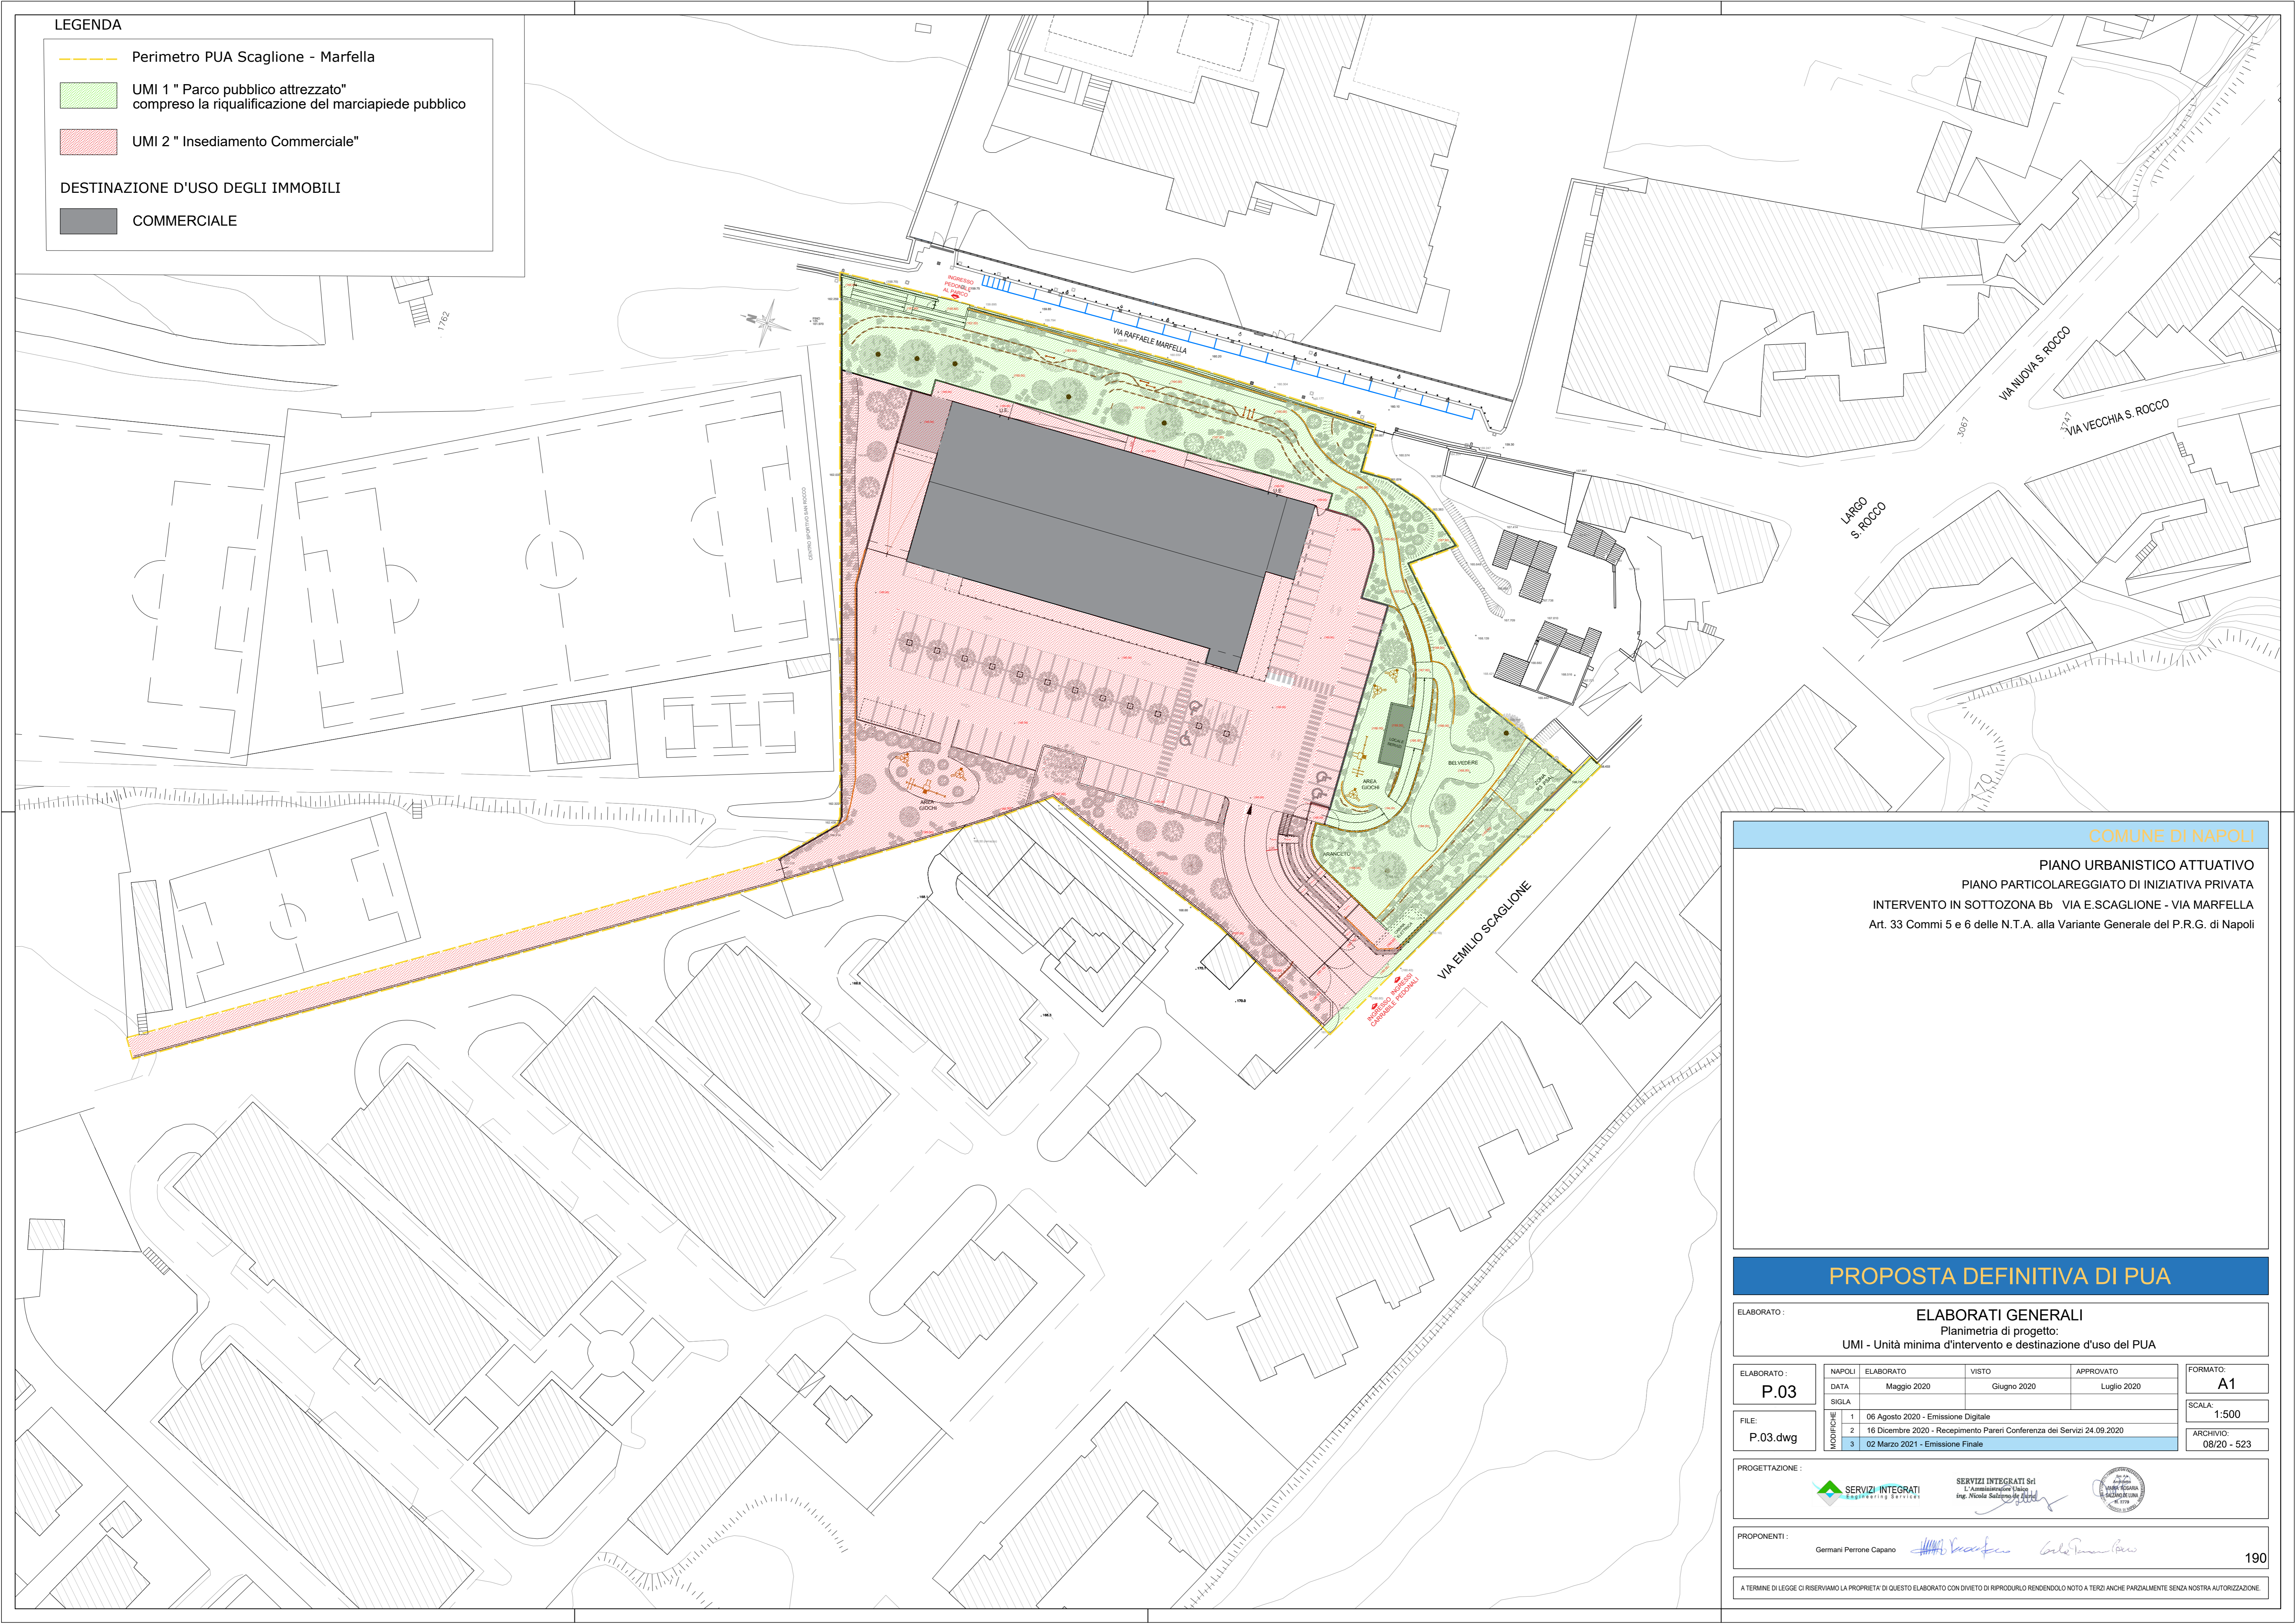

COMUNE DI NAPOLI

PIANO URBANISTICO ATTUATIVO
 PIANO PARTICOLAREGGIATO DI INIZIATIVA PRIVATA
 INTERVENTO IN SOTTOZONA Bb VIA E. SCAGLIONE - VIA MARFELLA
 Art. 33 Commi 5 e 6 delle N.T.A. alla Variante Generale del P.R.G. di Napoli

PROPOSTA DEFINITIVA DI PUA

ELABORATO: **ELABORATI GENERALI**
 Planimetria di progetto:
 UMI - Unità minima d'intervento e destinazione d'uso del PUA

ELABORATO: P.03	NAPOLI	ELABORATO	VISTO	APPROVATO	FORMATO: A1	
	DATA	Maggio 2020	Giugno 2020	Luglio 2020	SCALA: 1:500	
FILE: P.03.dwg	MODIFICHE	1	06 Agosto 2020 - Emissione Digitale			ARCHIVIO: 08/20 - 523
		2	16 Dicembre 2020 - Recepimento Pareri Conferenza dei Servizi 24.09.2020			
		3	02 Marzo 2021 - Emissione Finale			

PROGETTAZIONE:

SERVIZI INTEGRATI **SERVIZI INTEGRATI Srl**
 L'Amministrazione Urbanistica
 Ing. Nicola Salomone (R. P. 1/14)

PROPONENTI:

Germani Perrone Capano

190

A TERMINE DI LEGGE CI RISERVIAMO LA PROPRIETA' DI QUESTO ELABORATO CON DIVIETO DI RIPRODURLO RENDENDOLO NOTO A TERZI ANCHE PARZIALMENTE SENZA NOSTRA AUTORIZZAZIONE.