



PIANO URBANISTICO ATTUATIVO
 (ex art. 27 L.R.C.16/2004 e ss.mm.ii., ex art. 33 delle Nta della variante al PRG di Napoli)
PIANO URBANISTICO ATTUATIVO PER UN'AREA ALL'INCROCIO
TRA VIA ARGINE E VIA PRINCIPE DI NAPOLI A PONTICELLI
REALIZZAZIONE DI UN INSEDIAMENTO COMMERCIALE E
ATTREZZATURE PUBBLICHE AD USO PUBBLICO

STATO DI FATTO



ELABORATO:
VIABILITA' CARRABILE PUBBLICA E SISTEMA
DEGLI ACCESSI E DELLE RECINZIONI


ELABORATO:
Tav.
R.4

DATA: Maggio 2018

AGGIORNAMENTI: Ottobre 2020

PROPRIETA':
 S. A. C. I. Srl
 PROMITENTE ACQUIRENTE:
 LIDL ITALIA Srl

PROGETTO:
 FALANGA E MORRA ARCHITETTI
 Coordinamento: Arch. Giovanni Morra

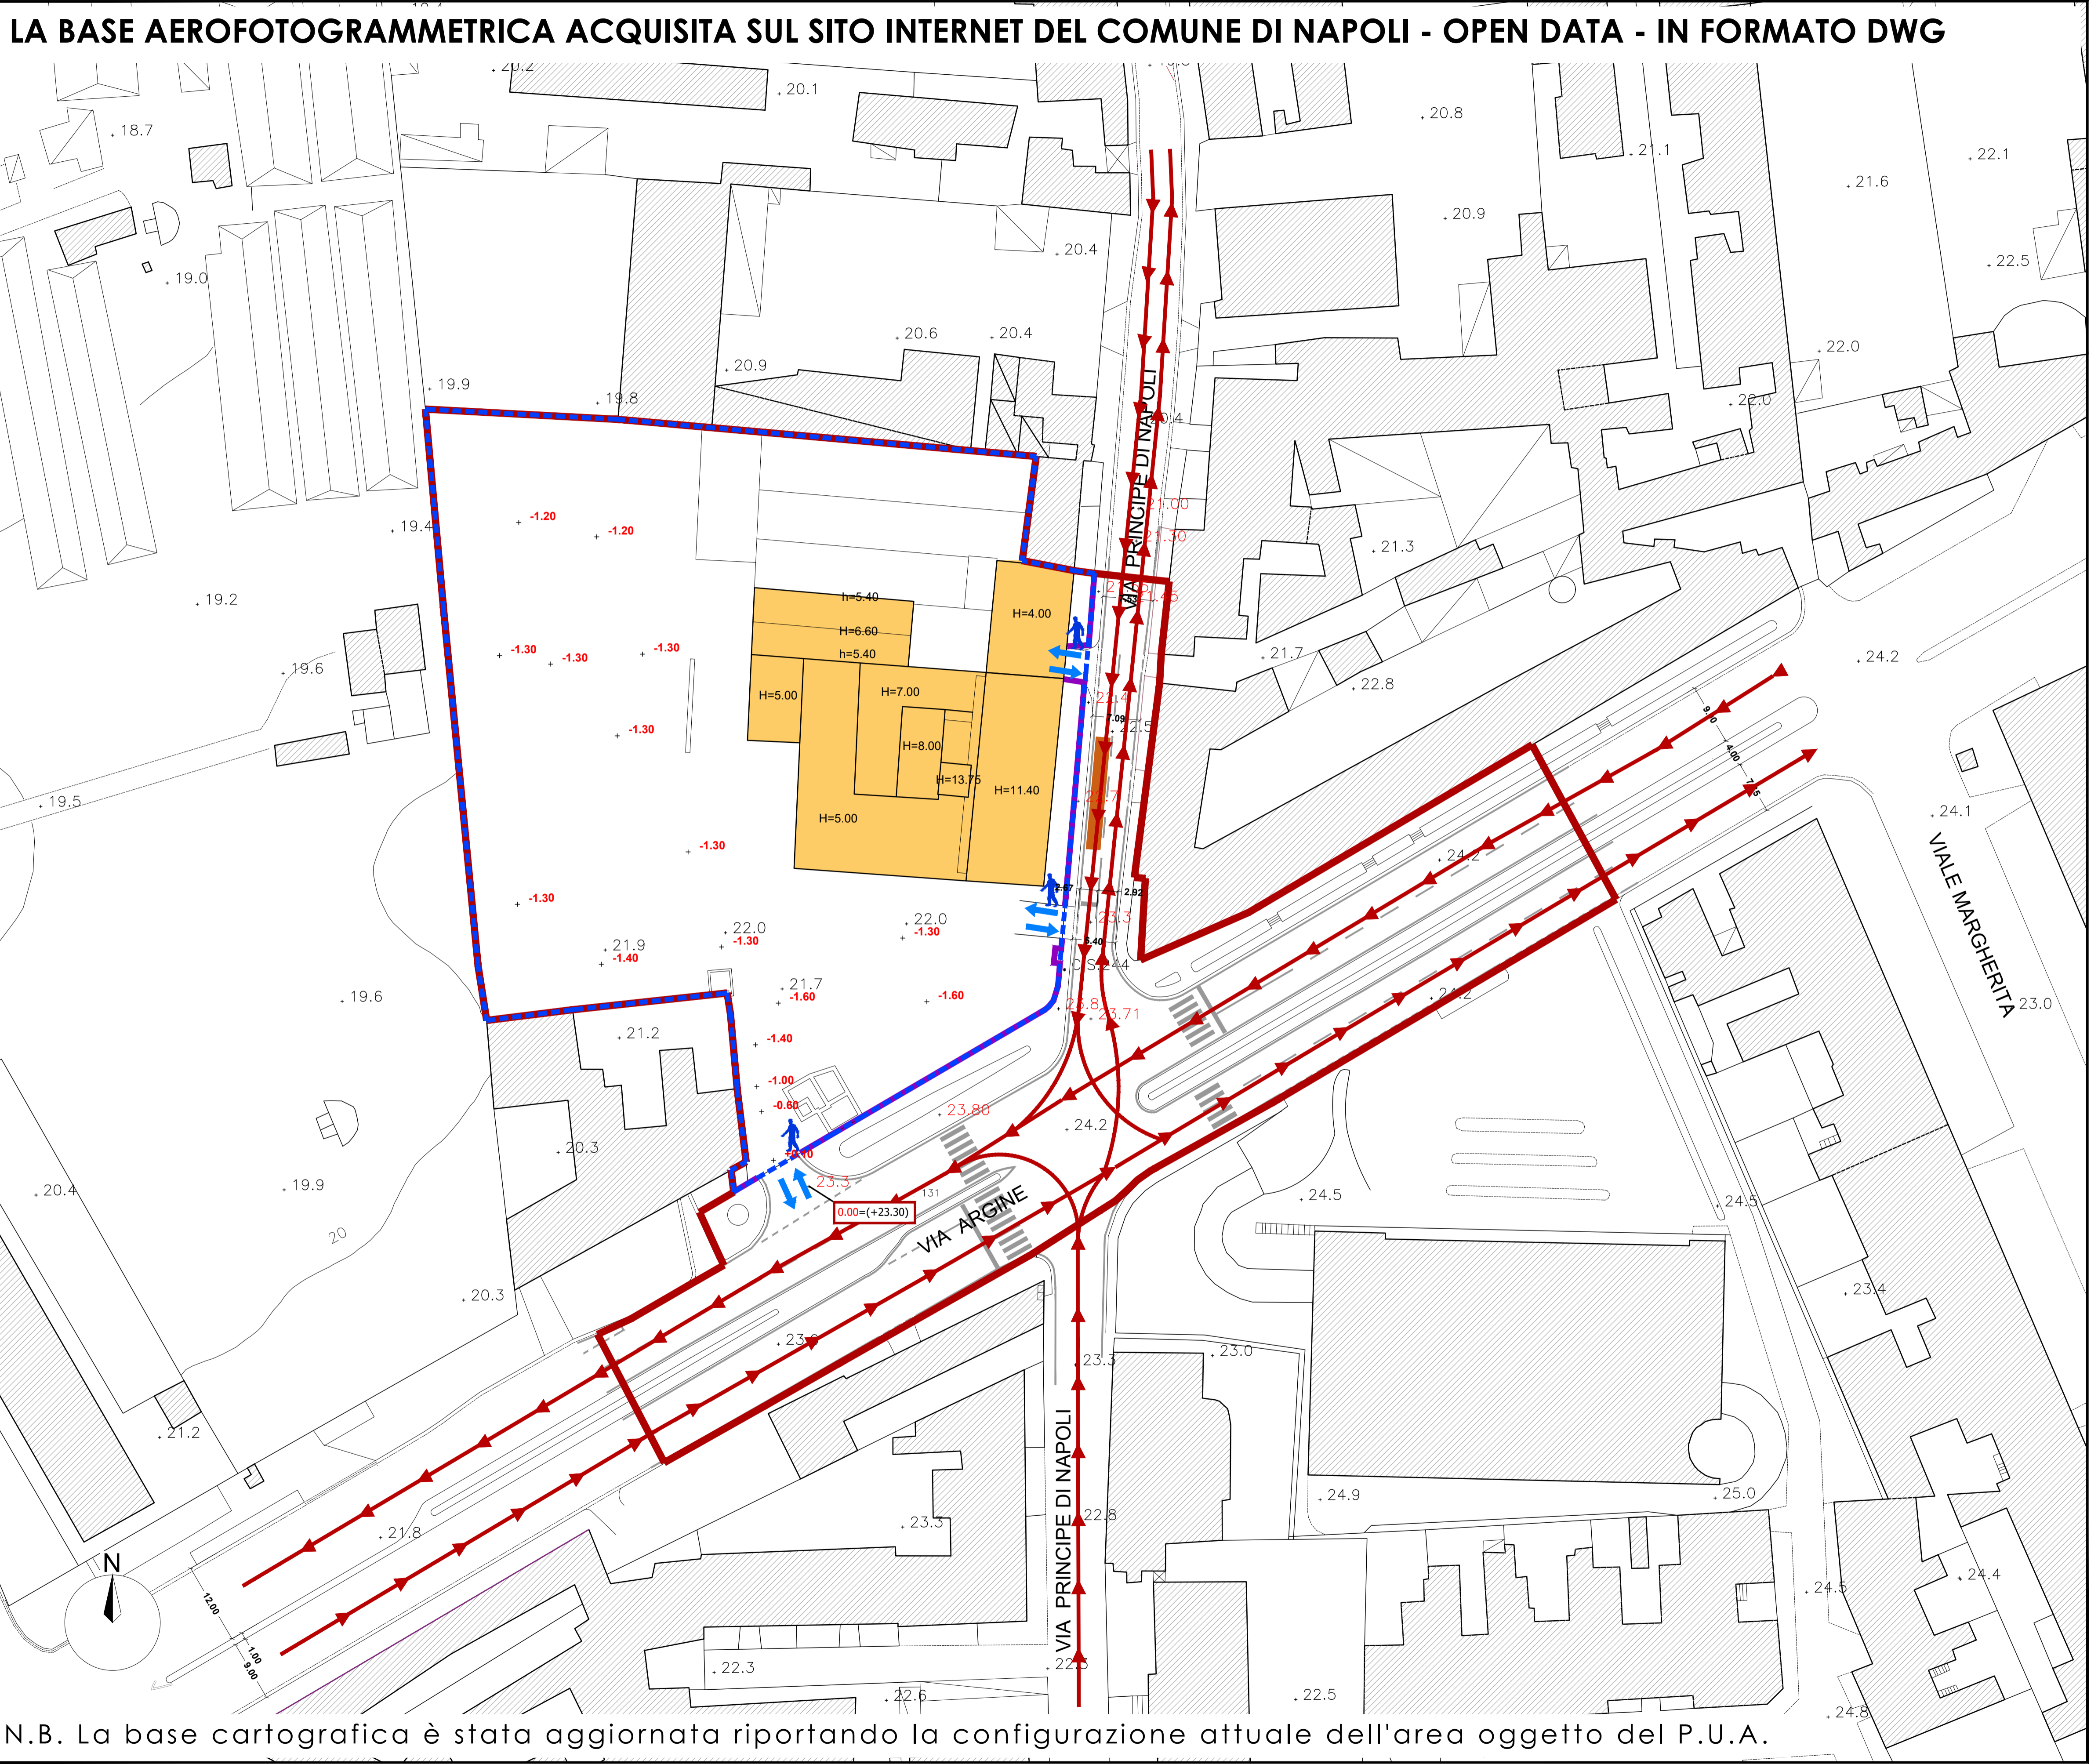

N.B. La base cartografica è stata aggiornata riportando la configurazione attuale dell'area oggetto del P.U.A.

- LEGENDA**
- LIMITE DEL P.U.A.
 - LIMITE DI PROPRIETA' DEL PROPONENTE RICADENTE NELL'AREA OGGETTO DEL PUA
 - EDIFICIO PRIVATO COMPRESO NEL LIMITE DEL P.U.A.
 - . QUOTE ALTIMETRICHE DA AEROFOTOGRAMMETRIA GEOREFERENZIATA DEL COMUNE DI NAPOLI
 - . QUOTE ALTIMETRICHE DI RILIEVO
 - . QUOTE ALTIMETRICHE OTTENUTE PER INTERPOLAZIONE
 - 0.00=(+23.30) RIFERIMENTO 0.00 RELATIVO = (+23.30) s.l.m.
 - PERCORSO CARRABILE SU VIABILITÀ PUBBLICA
 - ▲ SENSO DI PERCORRENZA DEI VEICOLI SU VIABILITÀ PUBBLICA
 - ← VARCO CARRABILE ESISTENTE
 - ▶ ACCESSO PEDONALE
 - AREE RECINTATE
 - FERMATA AUTOBUS