


CENTRO POLIFUNZIONALE VIA VERROTTI 5

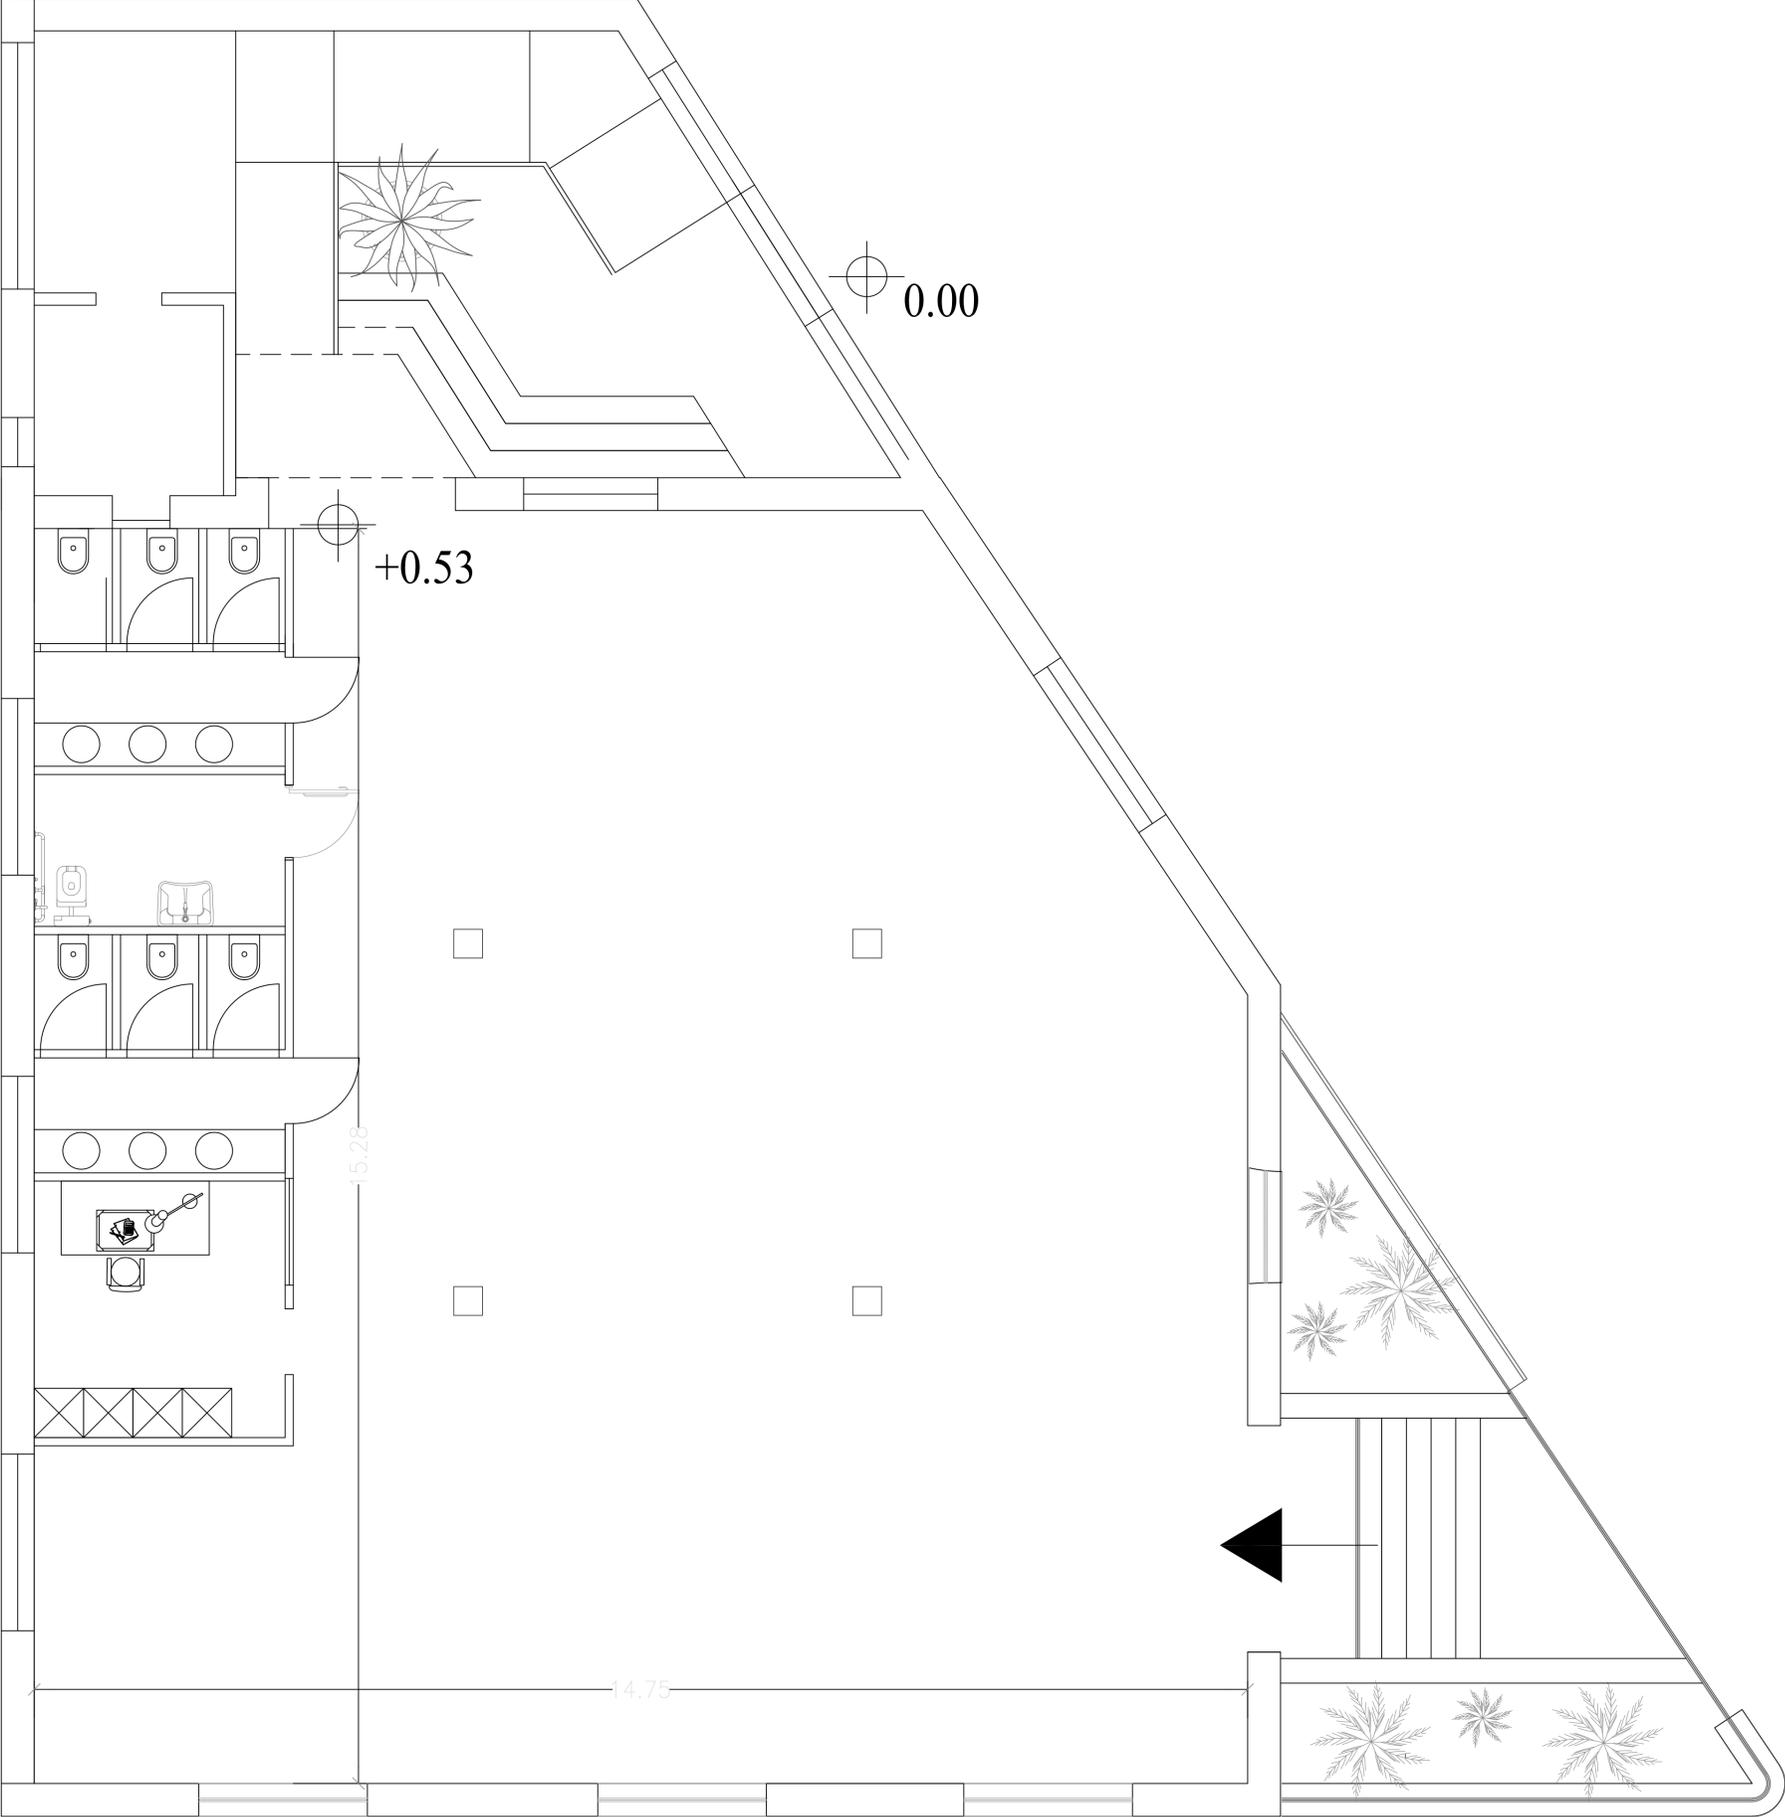

**Agenzia del Territorio
CATASTO FABBRICATI
Ufficio Provinciale di
Napoli**

Dichiarazione protocollo n. NA1027831 del 09/12/2011	
Planimetria di u.i.u. in Comune di Napoli	
Via Francesco Verrotti	civ. 3-5-7
Identificativi Catastali:	Compilata da: De Falco Fabio
Sezione: AVV	Iscritto all'albo: Architetti
Foglio: 8	Prov. Napoli
Particella: 723	N. 7679
Subalterno: 1	

Scheda n. 1 Scala 1:200

