



COMUNE DI NAPOLI
MUNICIPALITA' 6 (PONTICELLI - BARRA - S. GIOVANNI A TUDUCCIO)

Proponente:
ABBATE COSTRUZIONI e AMBIENTE Spa
Via Porzio Centro Direzionale 11 E3 snc
Palazzo Avolon
80143 Napoli
e-mail: abbatecostruzioni@pec.it

Progetto:
COPEC S.r.l.
Il Direttore Tecnico
COPEC Srl
Via Tito di Cammino, 6 - 80129 Napoli
Via Gratta dell'Orto, 69 - 80014 Giugliano (NA)
e-mail: studio@copecsf.com
tel: +39 0818049234
Direttore Tecnico: Arch. Michele GENOVESE

Collaboratori:
arch. Marta Monti
Consulente Legale:
avv. Maria Laura D'Angelo

**PIANO PARTICOLAREGGIATO
DI INIZIATIVA PRIVATA**
ai sensi dell'art. 26, comma 2, lettera a)
della Legge regionale Campania n° 16/2004
LOTTO IN VIA MADONNELLE - PONTICELLI


PROPOSTA DEFINITIVA DI PIANO

ELABORATI DI PROGETTO



Rete stradale

REV	DATA	REVISIONE - DESCRIZIONE	Redatto	Verificato	Approvato
7	10-2019				


44 U 08

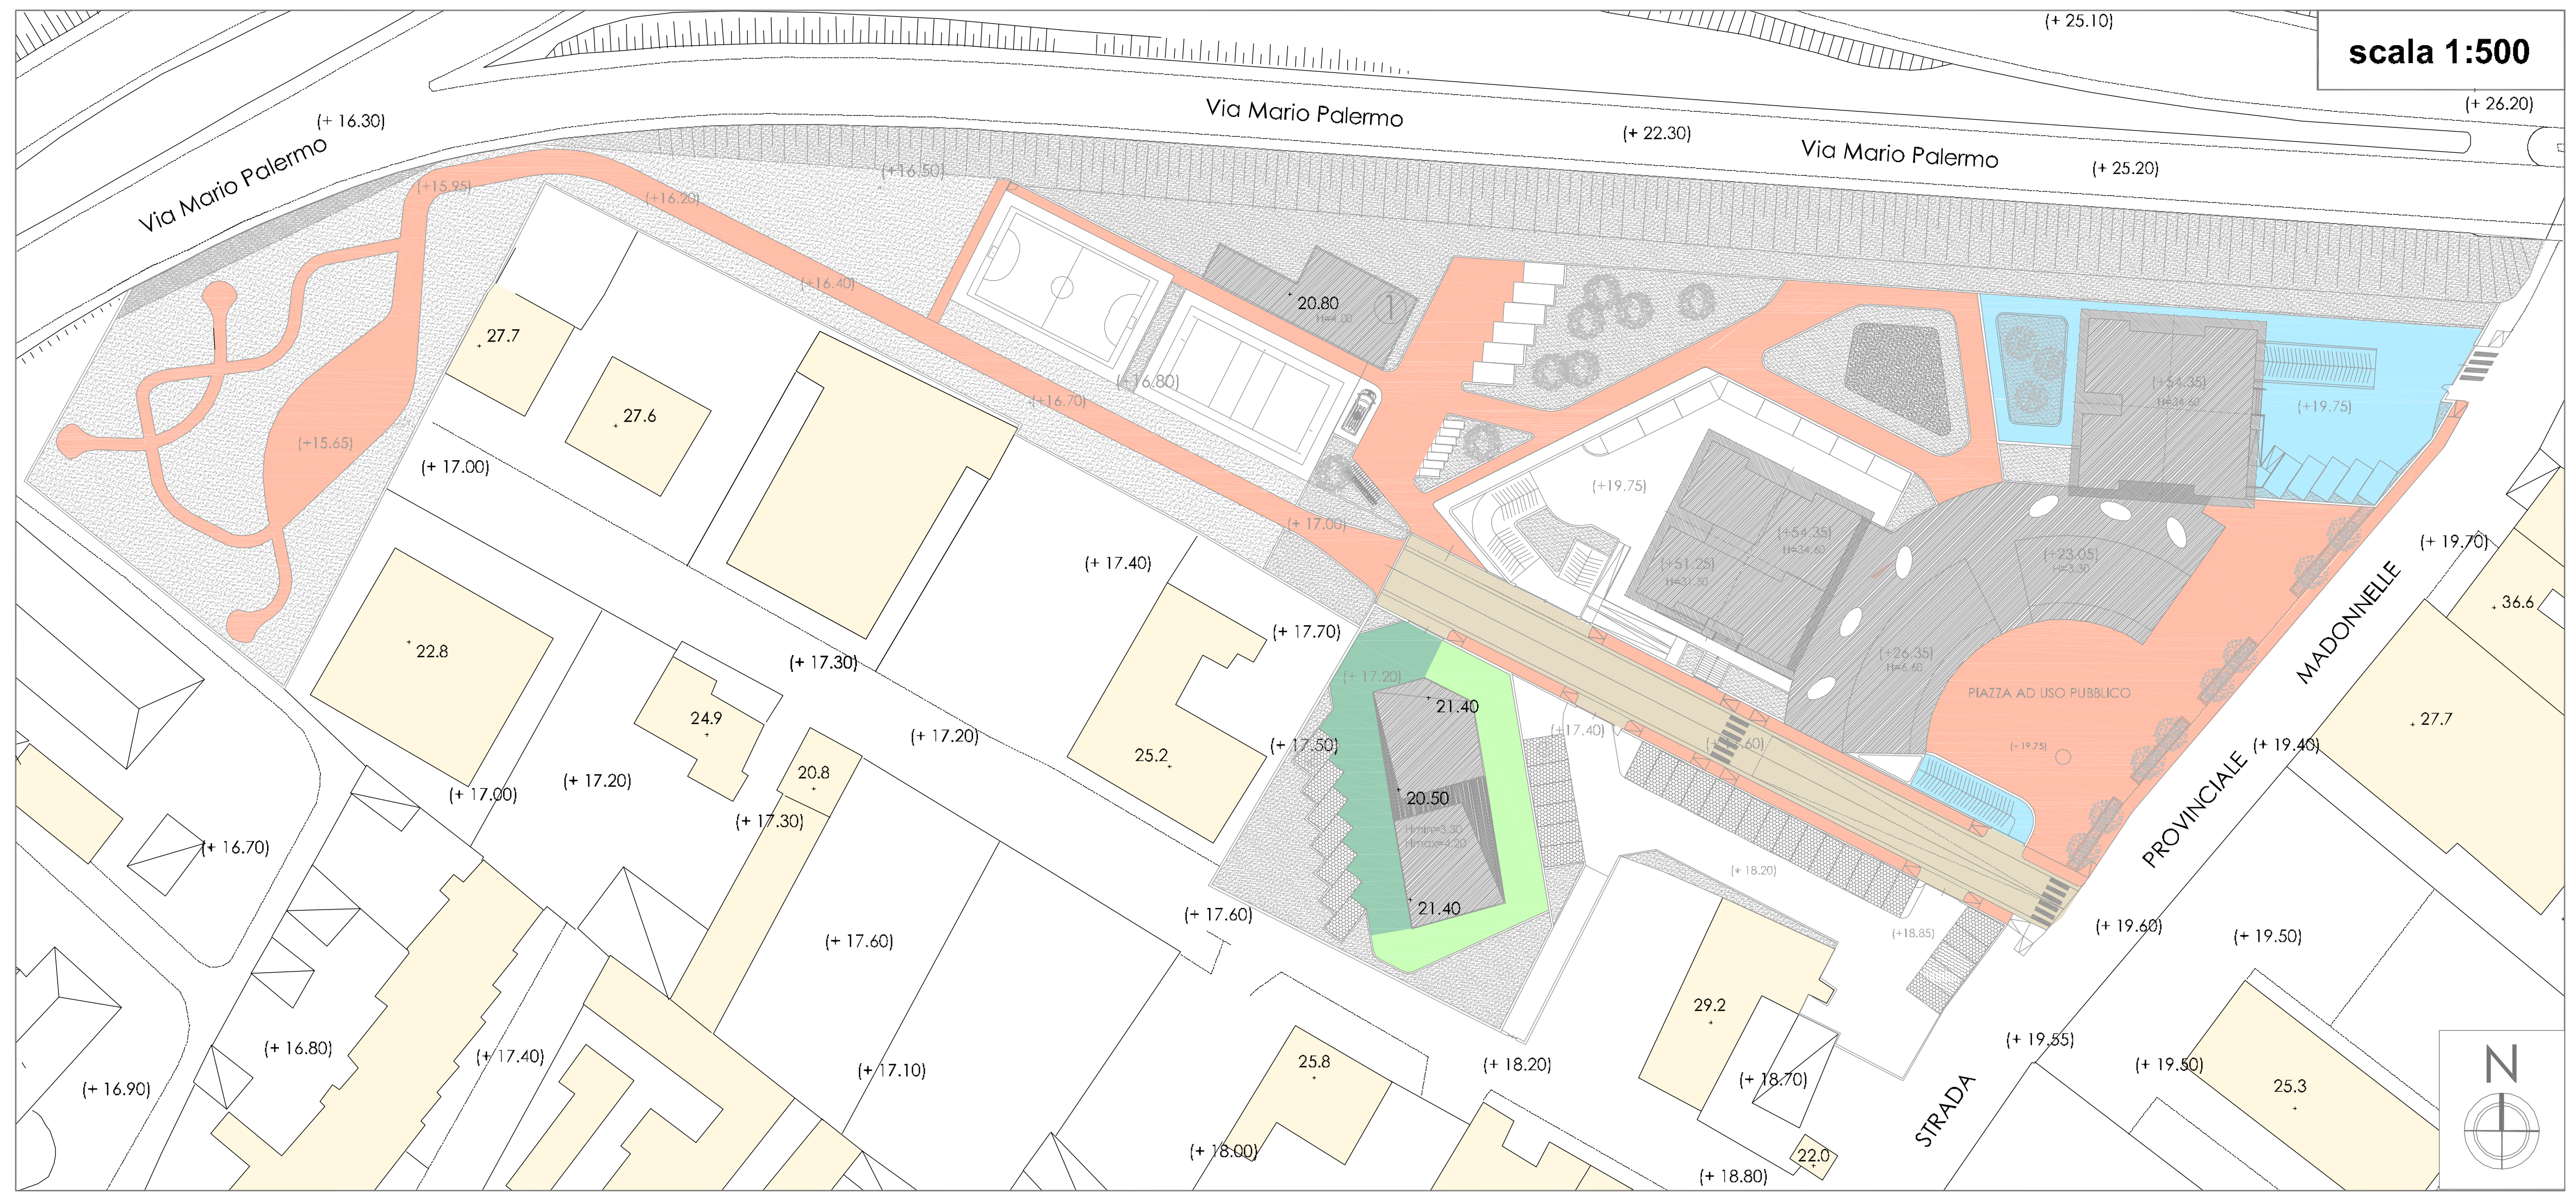

scala 1:500

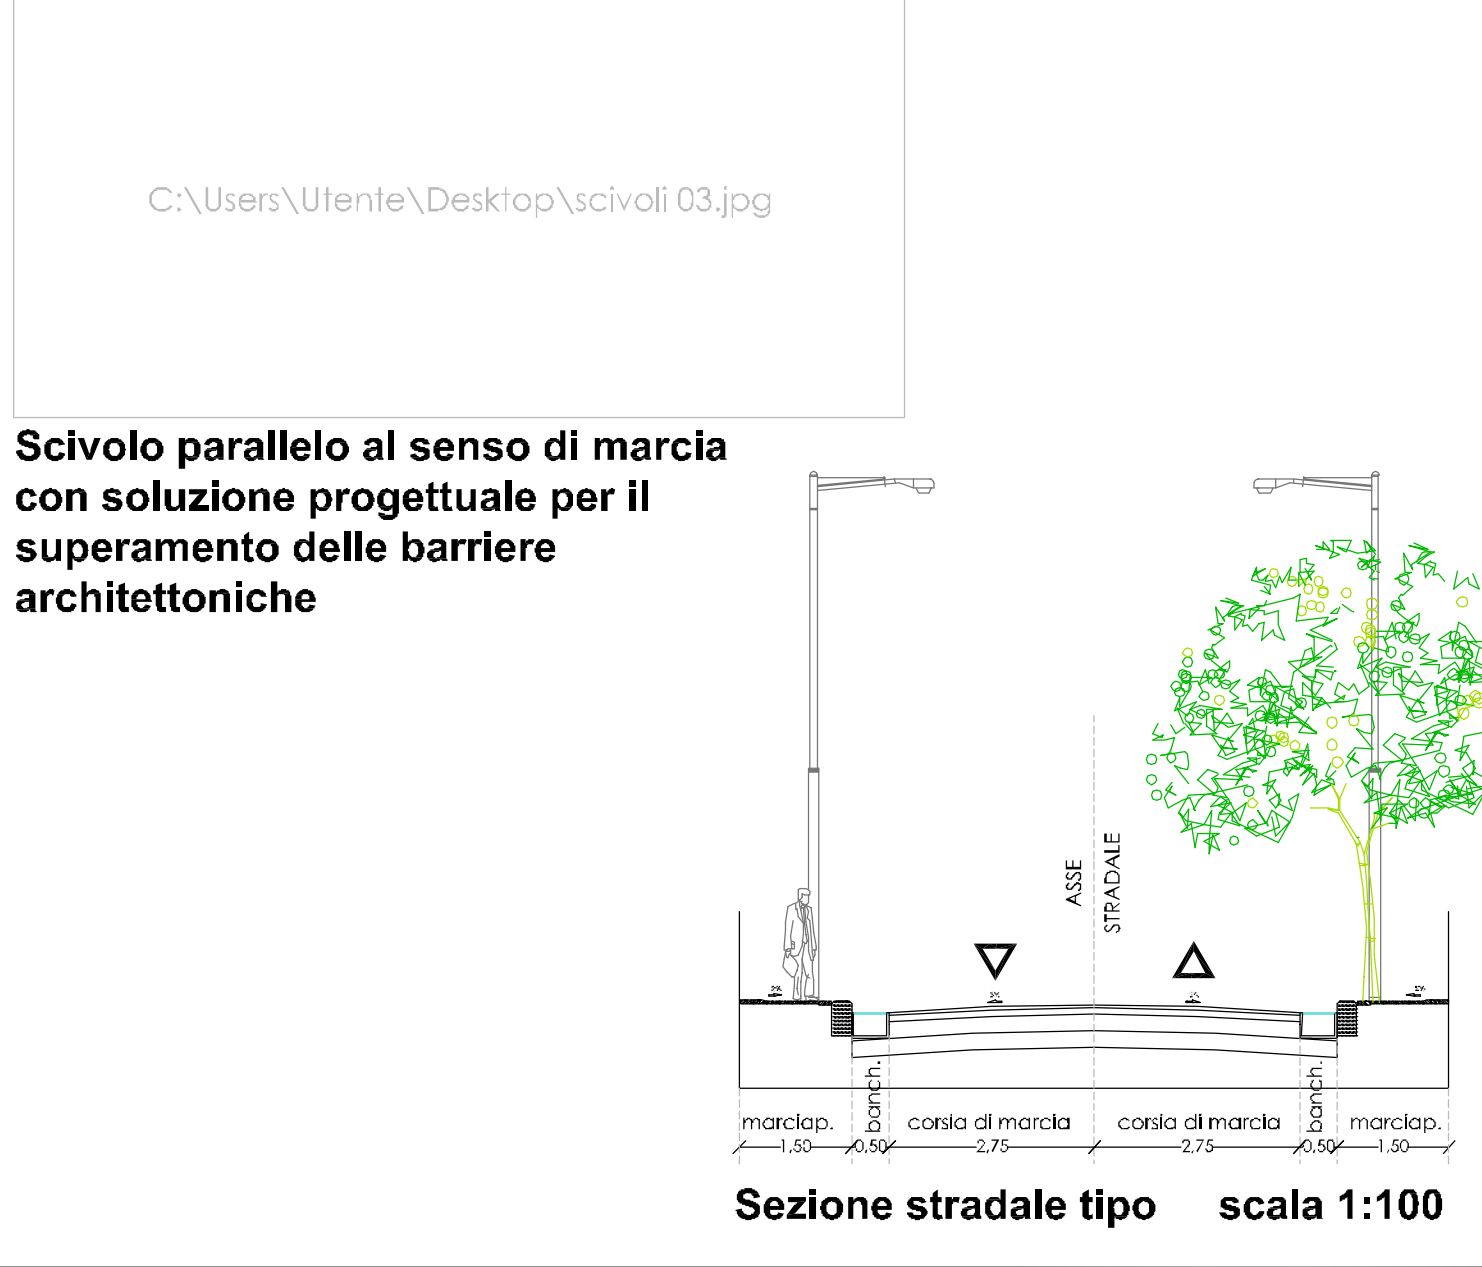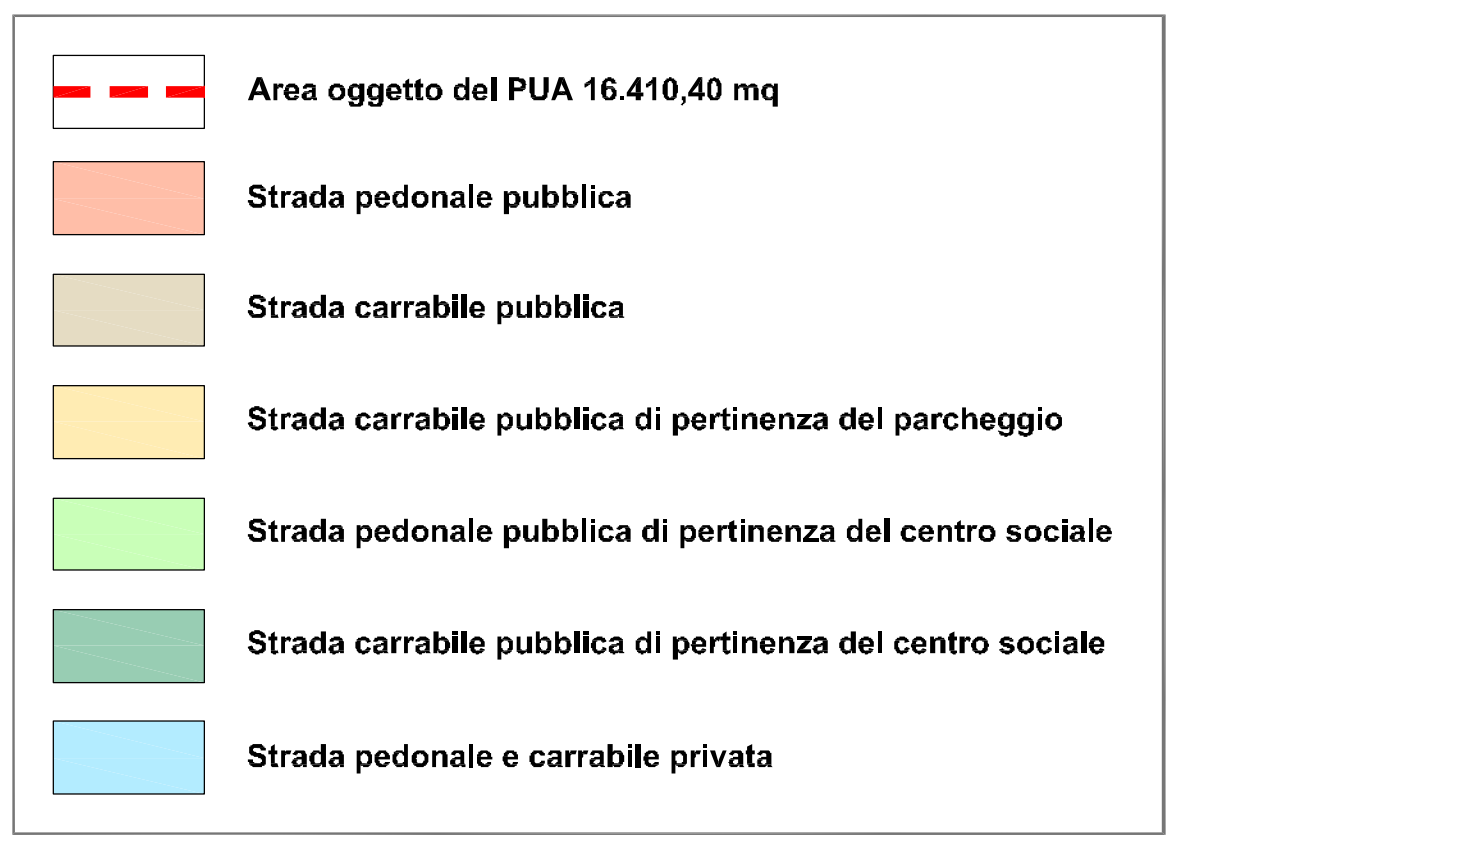

Scivolo parallelo al senso di marcia con soluzione progettuale per il superamento delle barriere architettoniche

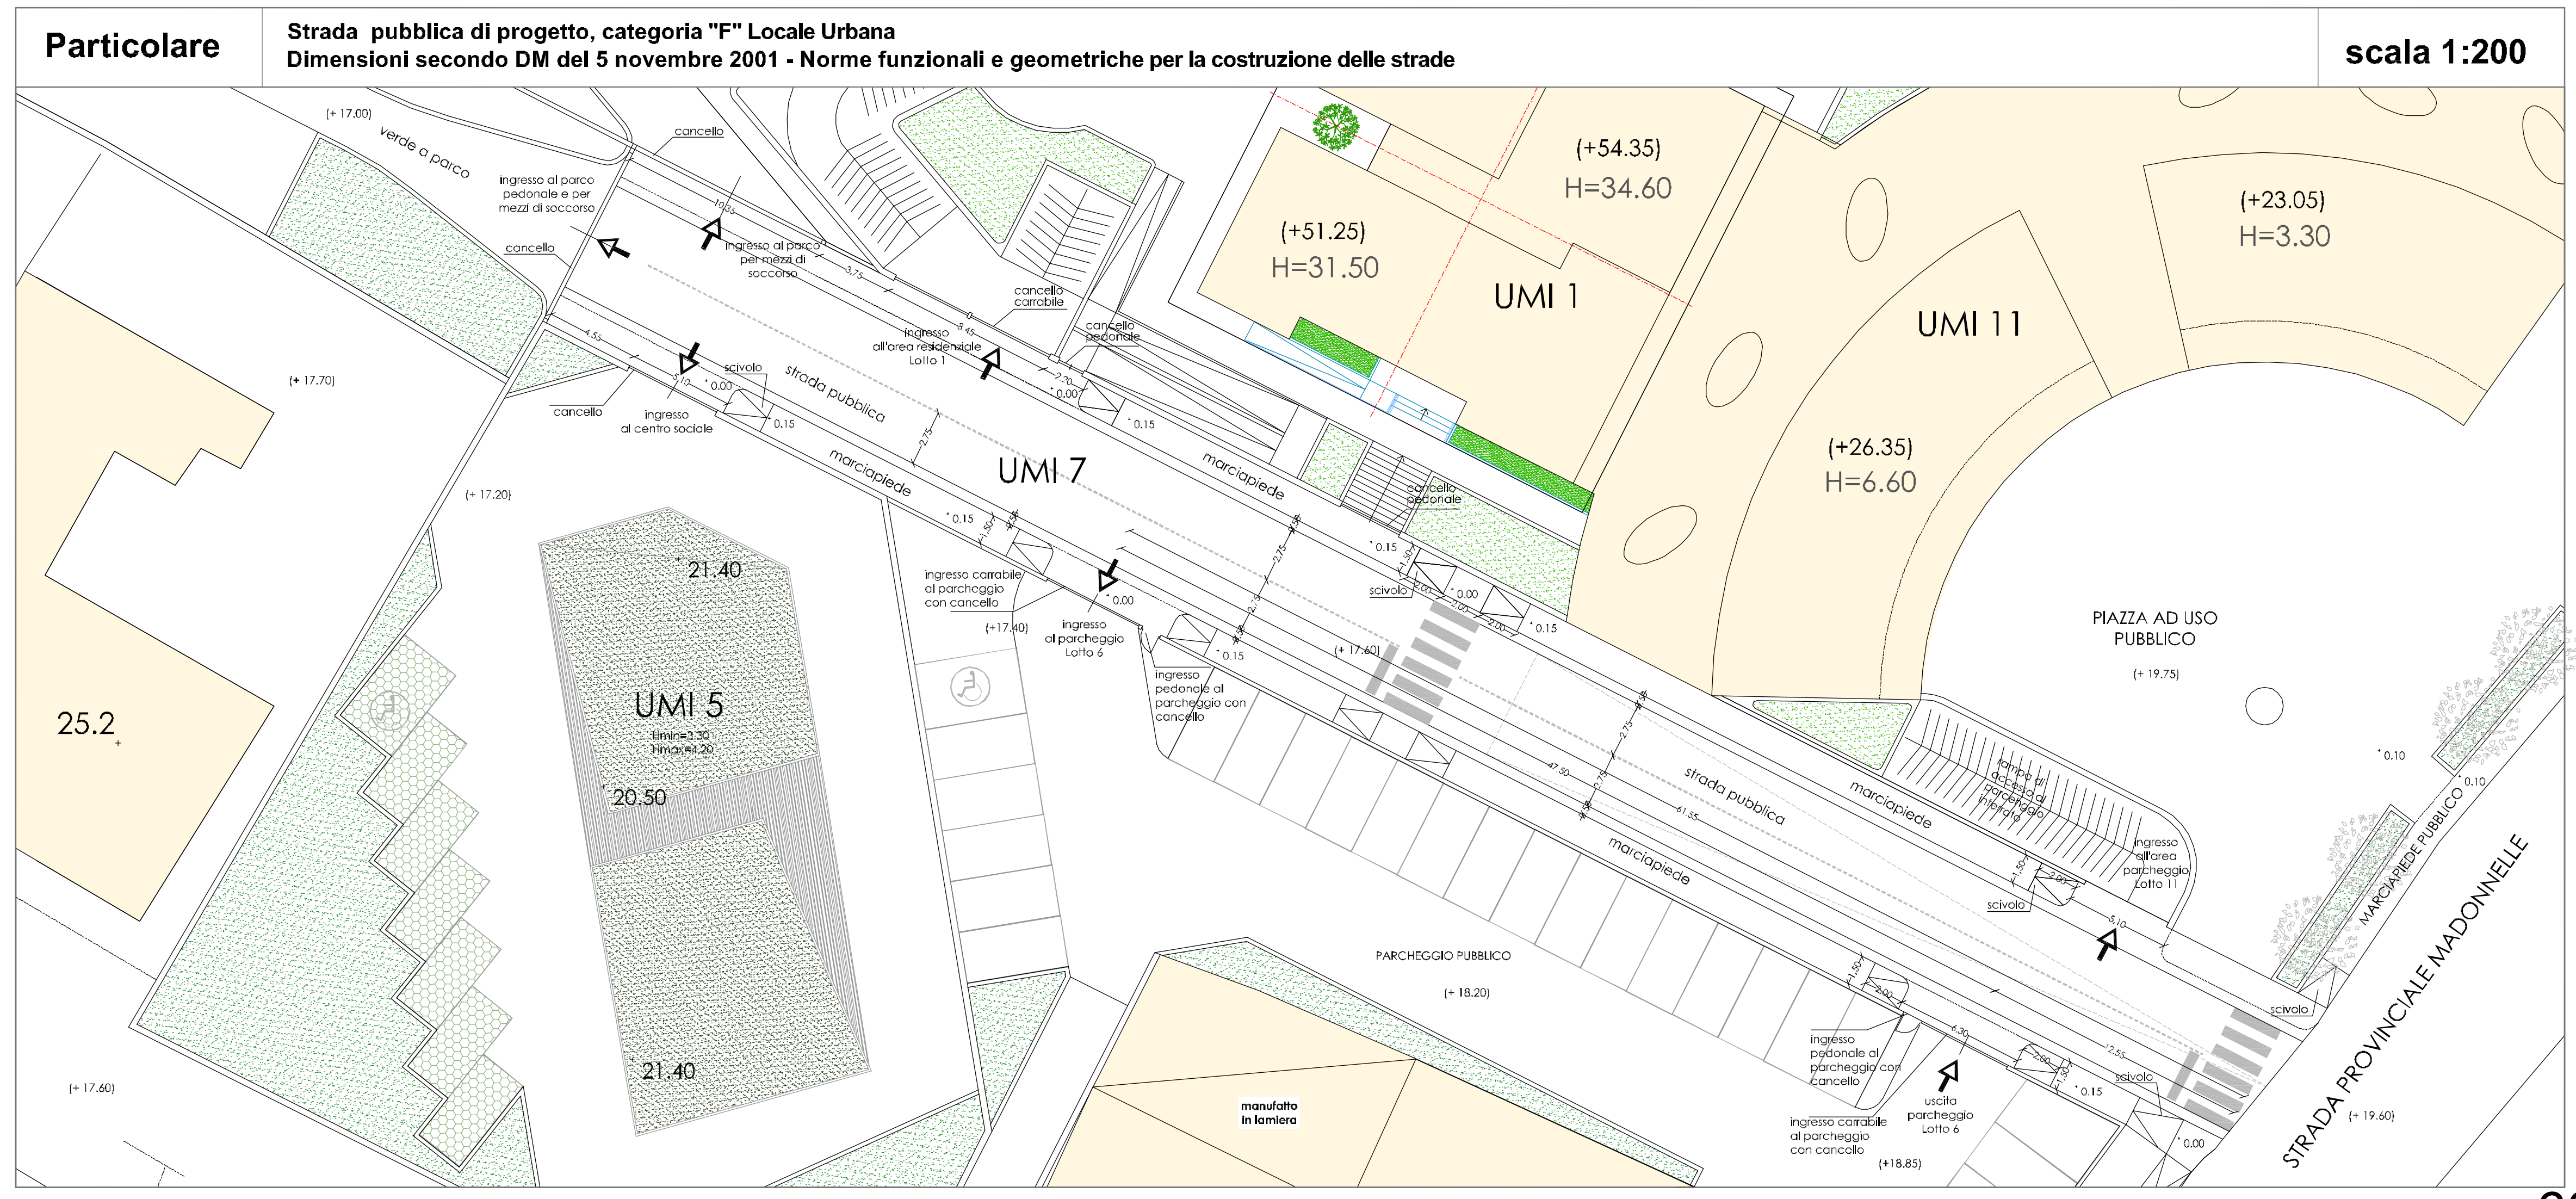

Particolare Strada pubblica di progetto, categoria "F" Locale Urbana
Dimensioni secondo DM del 5 novembre 2001 - Norme funzionali e geometriche per la costruzione delle strade

scala 1:200