


Poligono	CALCOLO SUPERFICIE	SUPERFICIE (mq)
①	$(7,97 \times 38,39)/2$	153,1
②	$(7,33 \times 35,35)/2$	129,64
③	$31,05 \times 35,35$	1097,64
④	$31,05 \times 13,43$	419,46
⑤	$\frac{(13,56 + 12,05) \times 7,31}{2}$	93,61
⑥	$12,68 \times 2,13$	27,16
⑦	$\frac{(2,15 + 1,75) \times 11,15}{2}$	21,76
⑧	$(1,75 \times 0,71)/2$	0,63
TOTALE		1943,00



Parco pubblico (standard) mq 1943

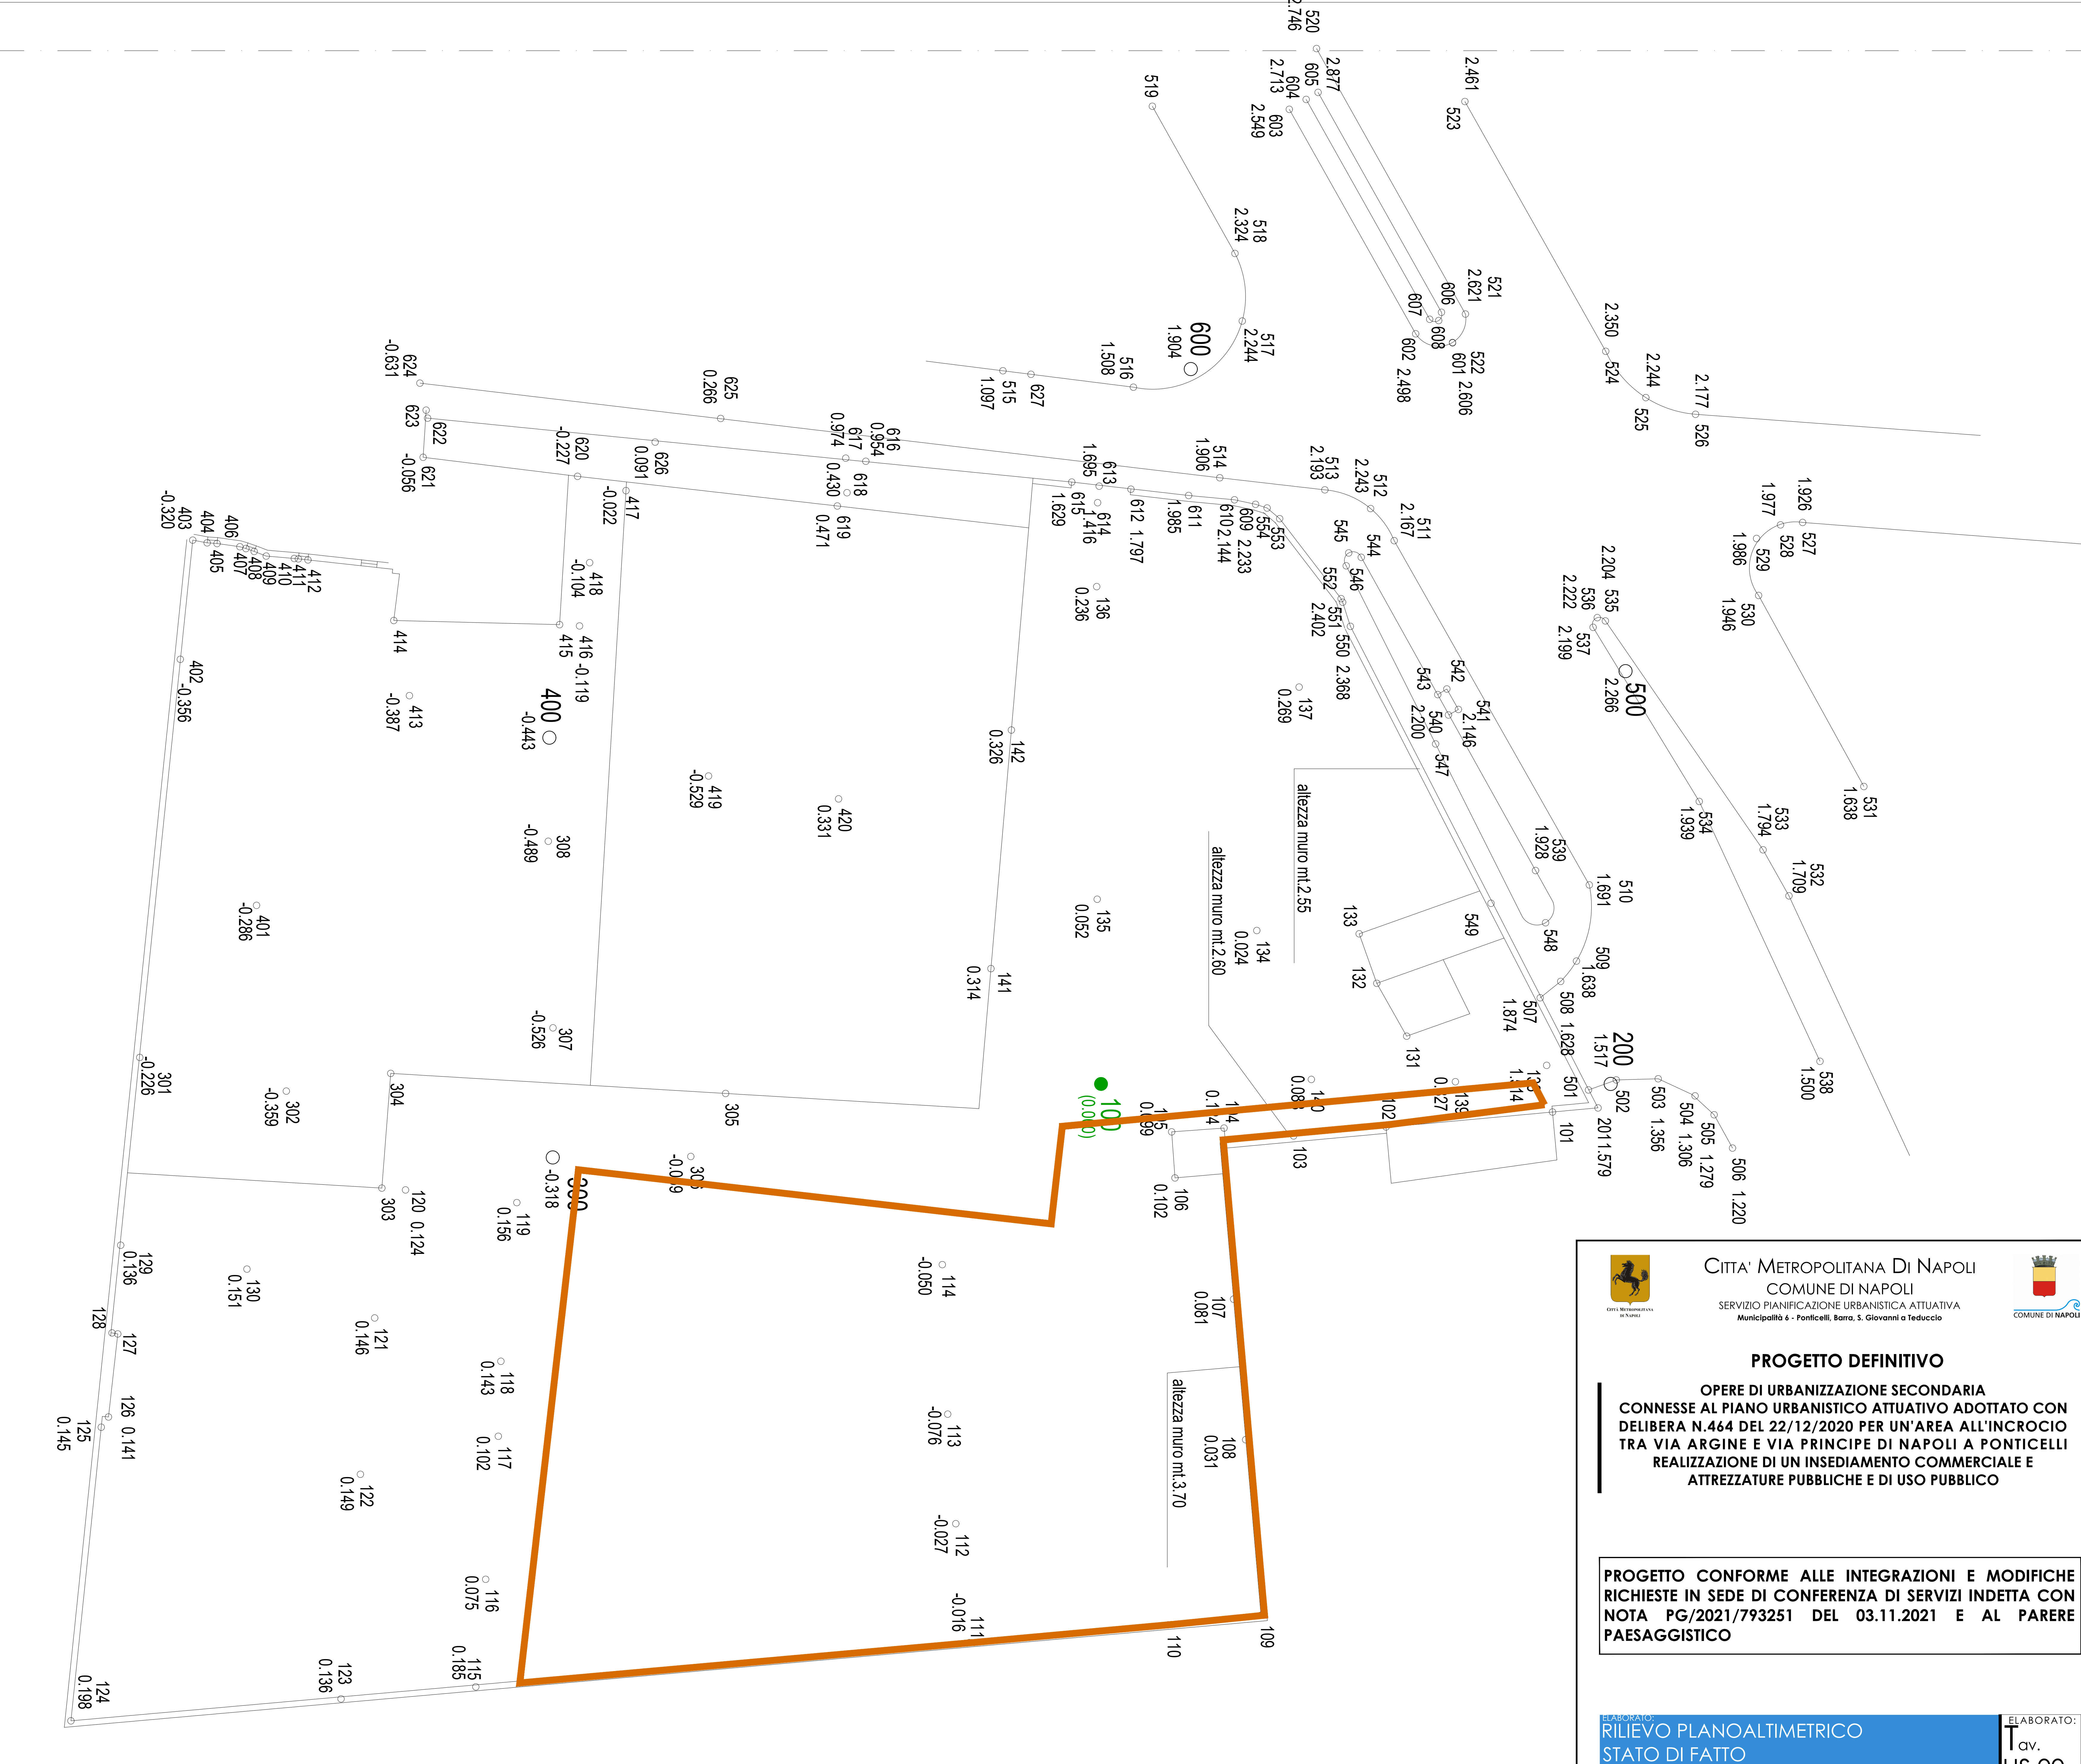

PROGETTO DEFINITIVO
 OPERE DI URBANIZZAZIONE SECONDARIA
 CONNESSE AL PIANO URBANISTICO ATTUATIVO ADOTTATO CON
 DELIBERA N.464 DEL 22/12/2020 PER UN'AREA ALL'INCROCIO
 TRA VIA ARGINE E VIA PRINCIPE DI NAPOLI A PONTICELLI
 REALIZZAZIONE DI UN INSEDIAMENTO COMMERCIALE E
 ATTREZZATURE PUBBLICHE E DI USO PUBBLICO

PROGETTO CONFORME ALLE INTEGRAZIONI E MODIFICHE
 RICHIESTE IN SEDE DI CONFERENZA DI SERVIZI INDETTA CON
 NOTA PG/2021/793251 DEL 03.11.2021 E AL PARERE
 PAESAGGISTICO

RILIEVO PLANOALTIMETRICO
 STATO DI FATTO
 DATA: Settembre 2021
 AGGIORNAMENTI: Agosto 2022

PROPRIETA':
 S.A.C.I. Srl
 PROMOTERIE ACQUIRENTE:
 UDI ITALIA Srl

PROGETTO:
 FALANGA E MORRA ARCHITETTI
 Coordinamento: Arch. Giovanni Morra