


STATO DI FATTO

CHiusINO IN METALLO K1, K2, K3, K4, K5, K6	CADITOIA IN PIETRA Q1, Q2, Q3	COLONNINA BALAUSTR IN METALLO C11, C12 COLONNINA BALAUSTR IN PIETRA C21, C22
CHiusINO IN PIETRA K5, K6	CHiusINO IN CLS DIMENSIONI VARIABILI K5, K6	COLONNINA C11, C12, C21, C22

ILLUMINAZIONE LAMPIONI LA1, LA2, LA3, LA99, LA100	PROIETTORE AD INCASSO P1, P2, P3, P99, P100	CHIAVE O SARACINESA TUBAZIONE ACQUEDOTTO S1, S2, S3, S99, S100

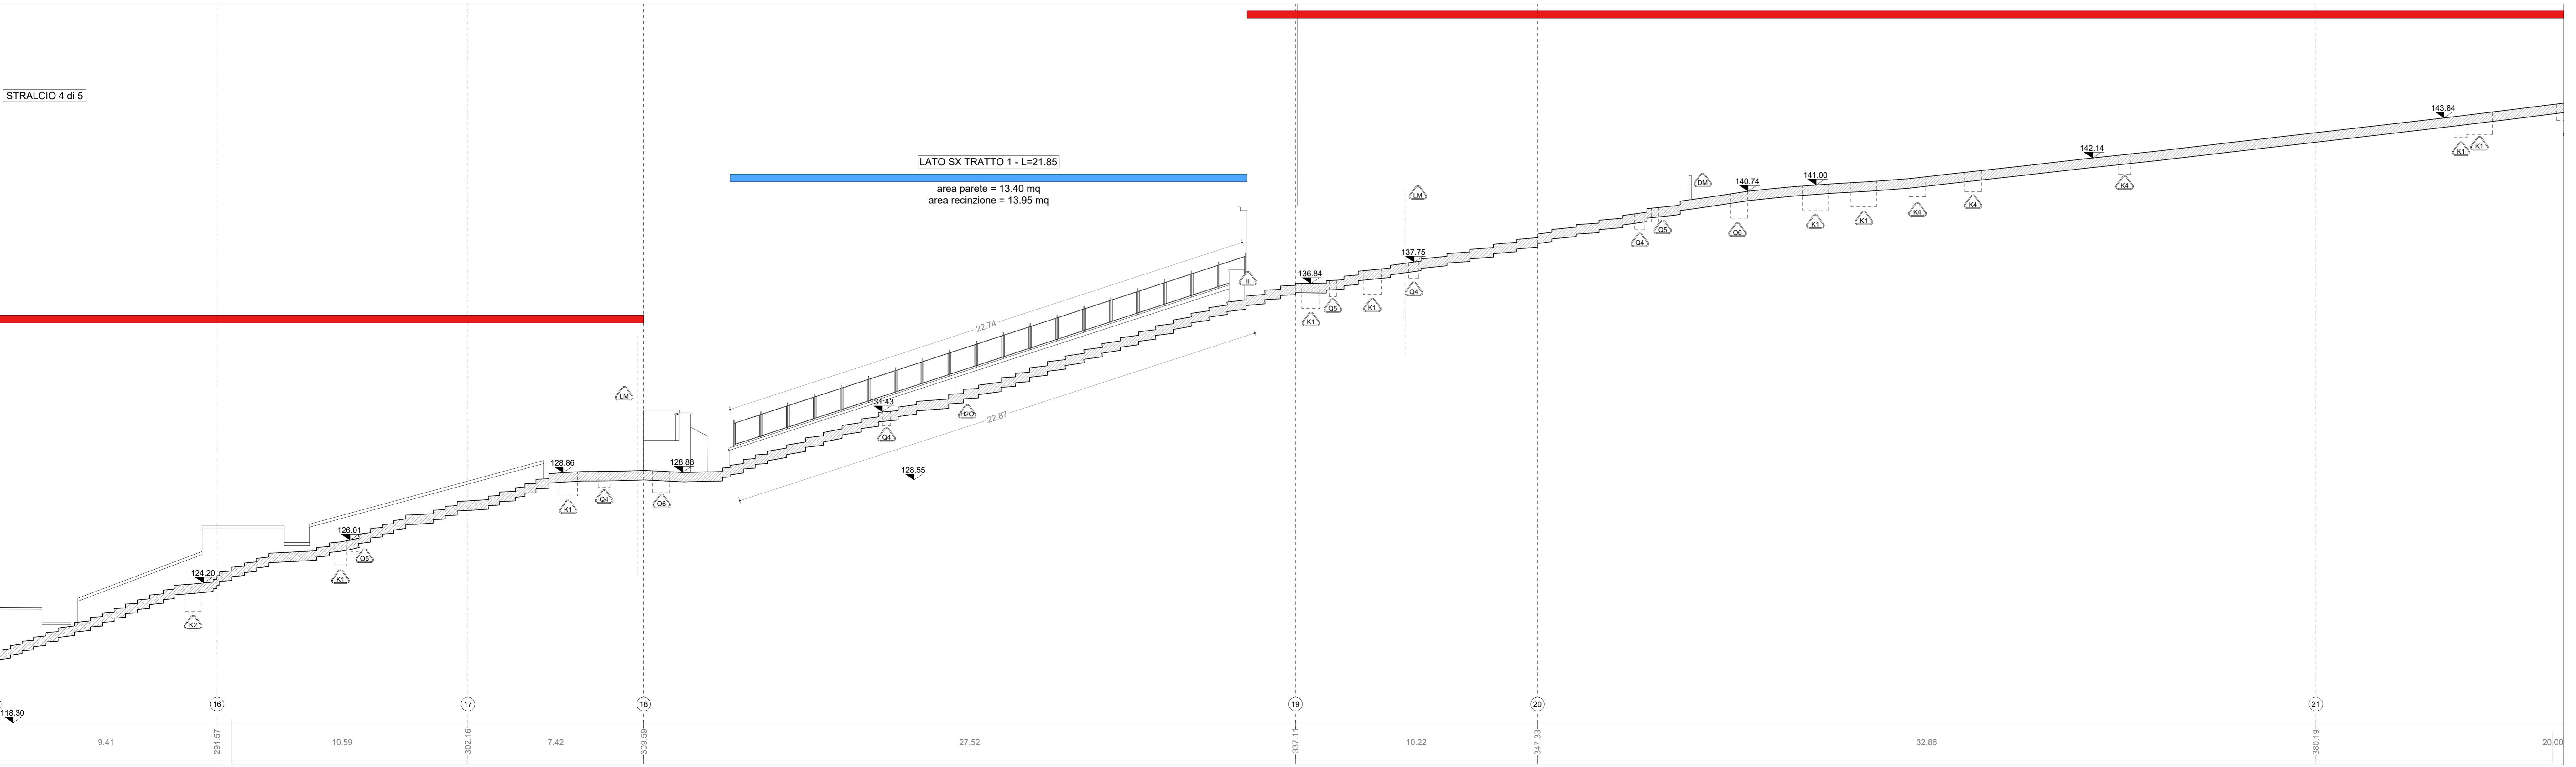

Definizione pareti ed elementi in alzato compresi nell'ambito d'intervento
 parete cioè elemento compreso nell'ambito
 parete cioè elemento non compreso nell'ambito

COMMITTENTE
 COMUNE DI NAPOLI
 RESPONSABILE DEL PROCEDIMENTO
 arch. Francesca Spera

CITTÀ VERTICALE: RIQUALIFICAZIONE DEI PERCORSI PEDONALI TRA LA COLLINA E IL MARE

MANDATARIA
 sab gruppo es
 Via Pieveola, 15
 06126 Perugia
 info@saberg.it www.saberg.it

MANDANTI
 B.S.r.l.
 Via Saffrona di Lombardi, 16
 80134 Napoli
 Alberto Capitanucci
 (Direttore Tecnico)

Studio Ing. Alberto Capitanucci

ELABORATO
 Architettura - Stato di Fatto
 Calata San Francesco
 Profilo longitudinale sx - Stralcio 4 di 5

GRE034d/00

UNITA' DI MISURA / Unit of Measure m