



PIANO URBANISTICO ATTUATIVO

(ex art. 27 L.R.C.16/2004 e ss.mm.ii., ex art. 33 delle Nta della variante al PRG di Napoli)

**PIANO URBANISTICO ATTUATIVO PER UN'AREA ALL'INCROCIO
TRA VIA ARGINE E VIA PRINCIPE DI NAPOLI A PONTICELLI
REALIZZAZIONE DI UN INSEDIAMENTO COMMERCIALE E
ATTREZZATURE PUBBLICHE E DI USO PUBBLICO**

STATO DI PROGETTO



ELABORATO:
**PLANIMETRIA QUOTATA DELLE SAGOME
DEGLI EDIFICI E DISTACCHI DEI FABBRICATI**

LABORATORIO:
**Tav.
U.10**

DATA: Maggio 2018


AGGIORNAMENTI: Ottobre 2020

PROPRIETA':

S.A.C.I. Srl
PROMITENTE ACQUIRENTE:
LIDL ITALIA SH

PROGETTO:

FALANGA E MORRA ARCHITETTI
Coordinamento: Arch. Giovanni Morra

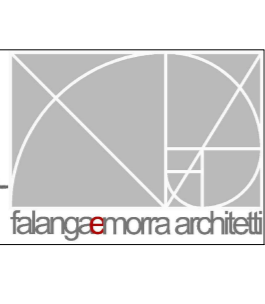

LEGENDA

- LIMITE DEL P.U.A.
- - - LIMITE LOTTO DI PROPRIETA' DEL PROPONENTE
- . QUOTE ALTIMETRICHE DA AEROFOTOGRAMMETRIA GEOREFERENZIATA DEL COMUNE DI NAPOLI
- . QUOTE ALTIMETRICHE OTTENUTE PER INTERPOLAZIONE
- + QUOTE ALTIMETRICHE DI PROGETTO
- (29.7) QUOTE ALTIMETRICHE (S.T.R.) PER DEFINIRE L'ALTEZZA DEGLI EDIFICI AL CONTORNO

0.00=(+23.30) RIFERIMENTO 0.00 RELATIVO = (+23.30) s.l.m.

H= 10,00 m ALTEZZE DEI FABBRICATI CONFINANTI

- - - 10,0 DISTANZE DAI CONFINI E TRA I FABBRICATI


 EDIFICI ESISTENTI

 EDIFICIO DI PROGETTO ED ALTRI ELEMENTI DEL PUA

PLANIMETRIA QUOTATA DELLE SAGOME DEGLI EDIFICI E DISTACCHI DEI FABBRICATI

SCALA 1:500

LA BASE AEROFOTOGRAMMETRICA ACQUISITA SUL SITO INTERNET DEL COMUNE DI NAPOLI - OPEN DATA - IN FORMATO DWG

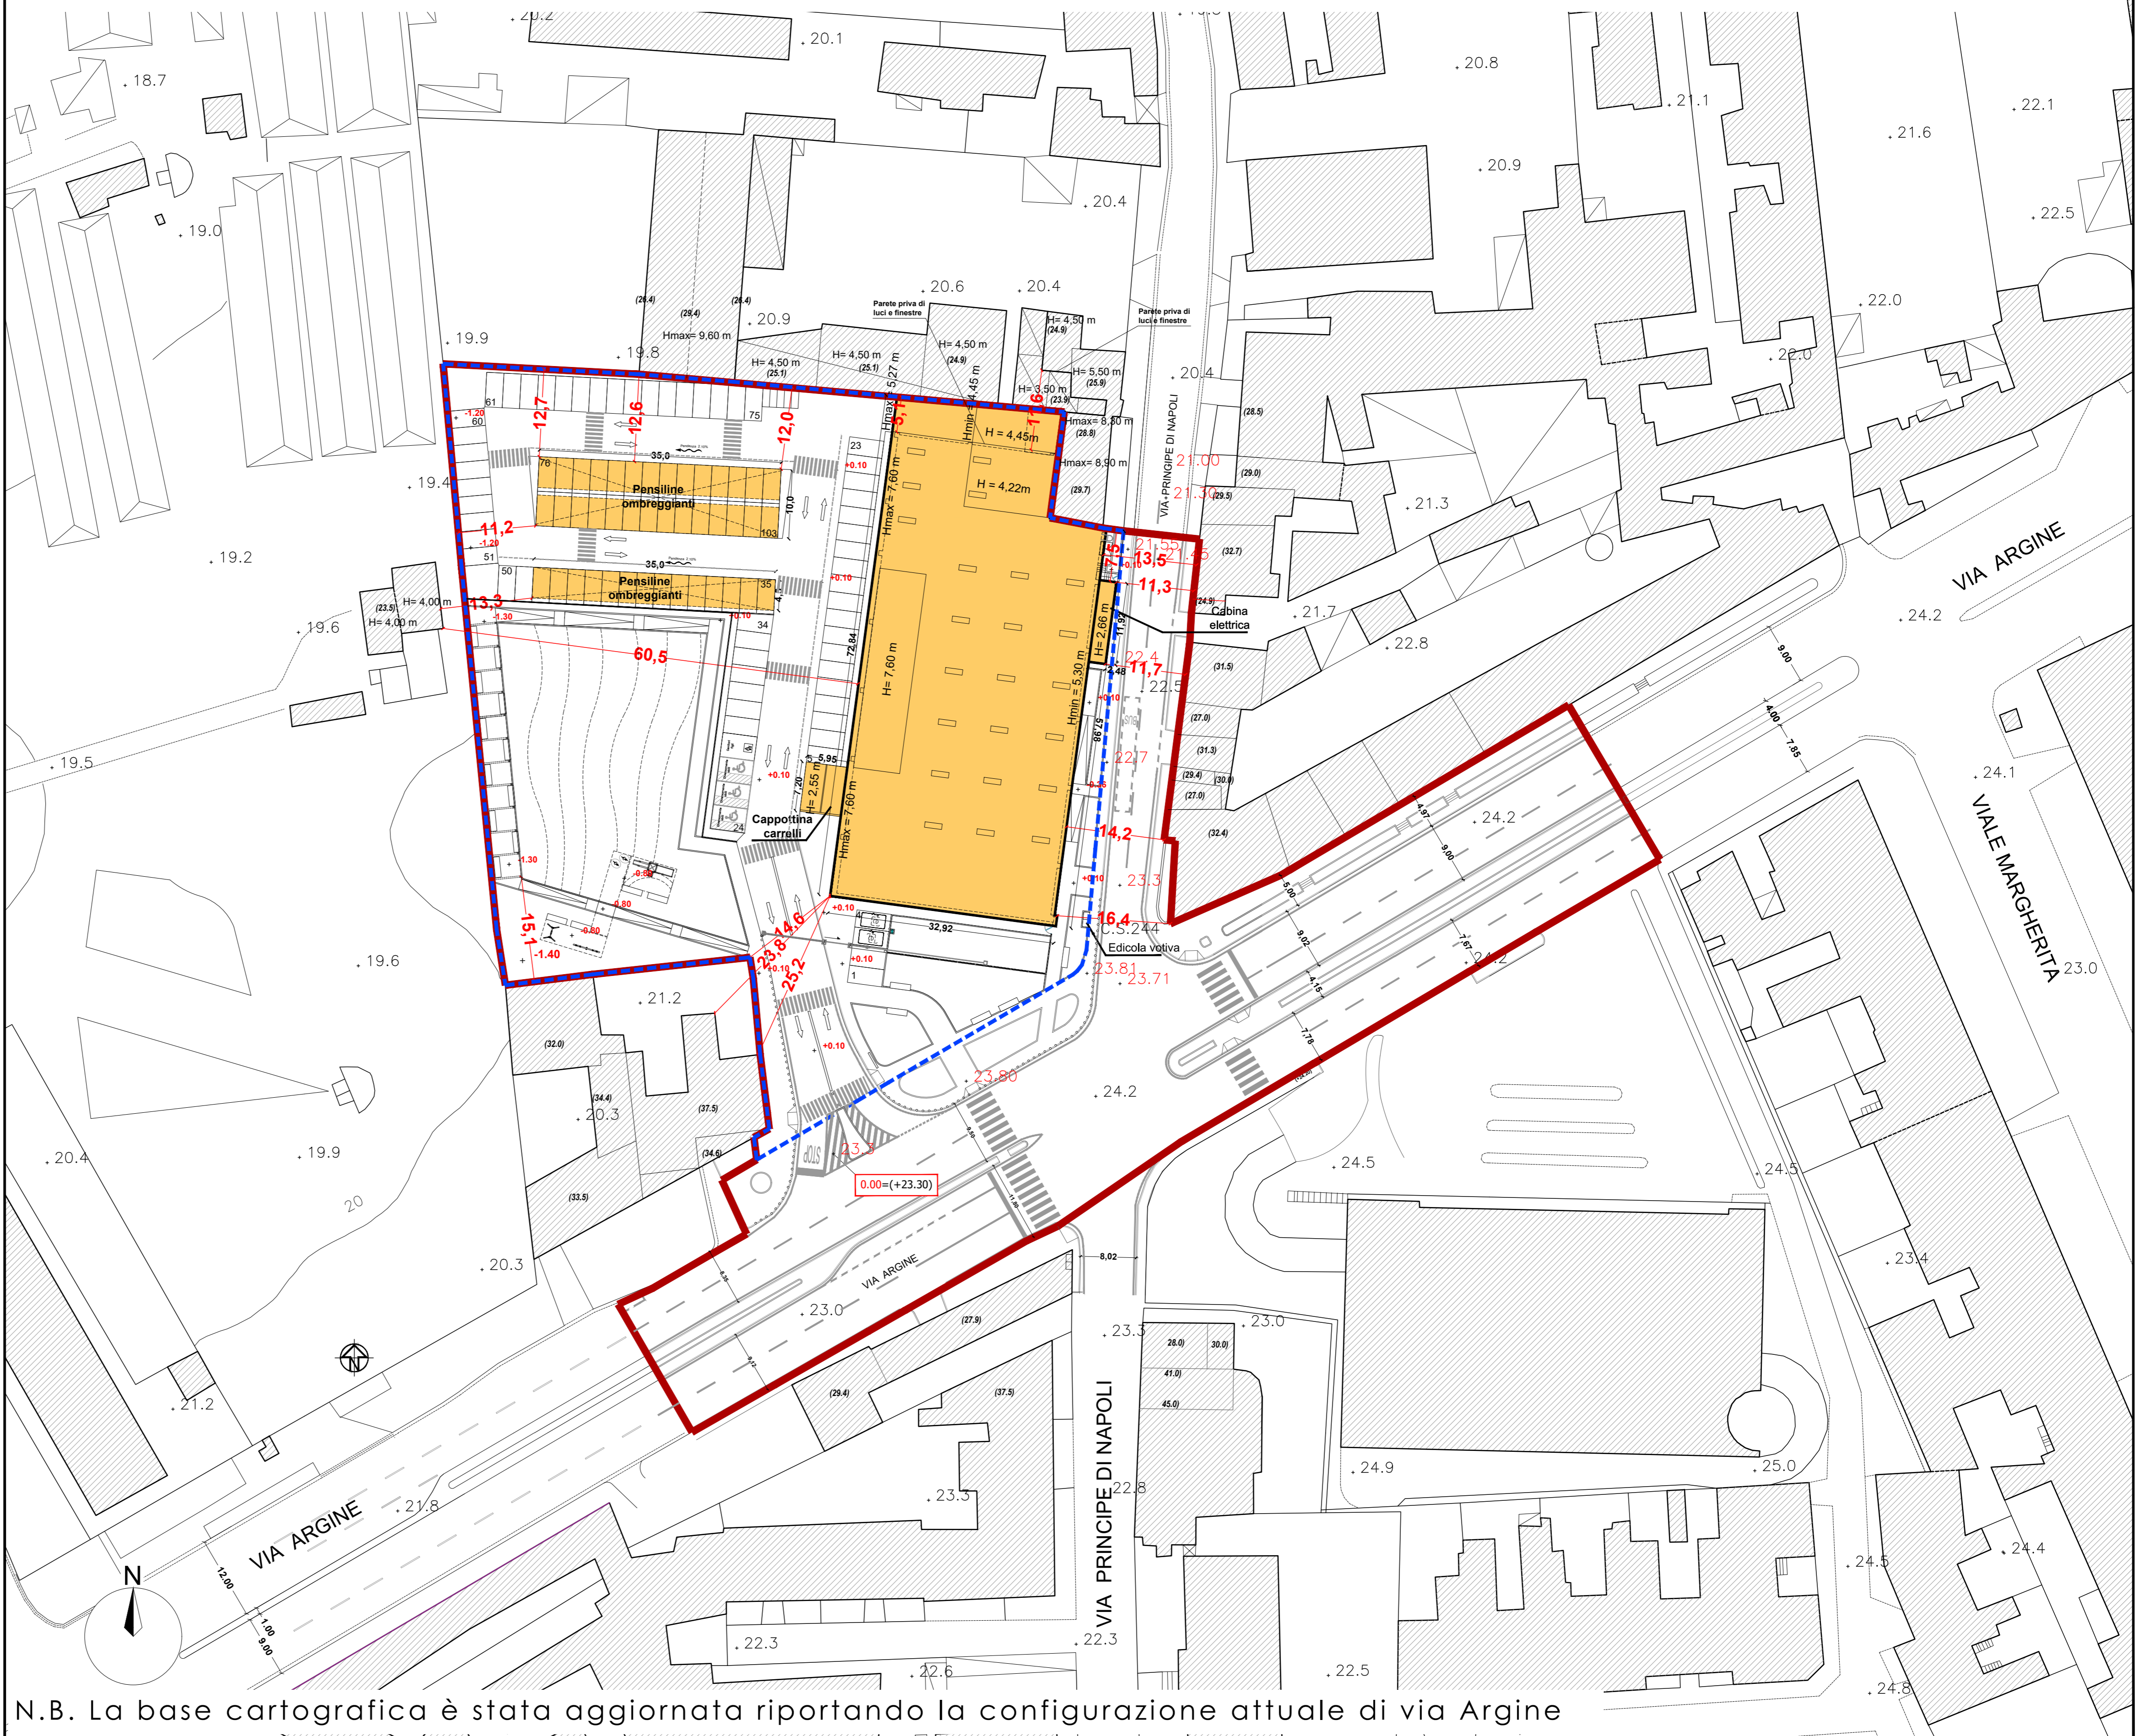

N.B. La base cartografica è stata aggiornata riportando la configurazione attuale di via Argine