


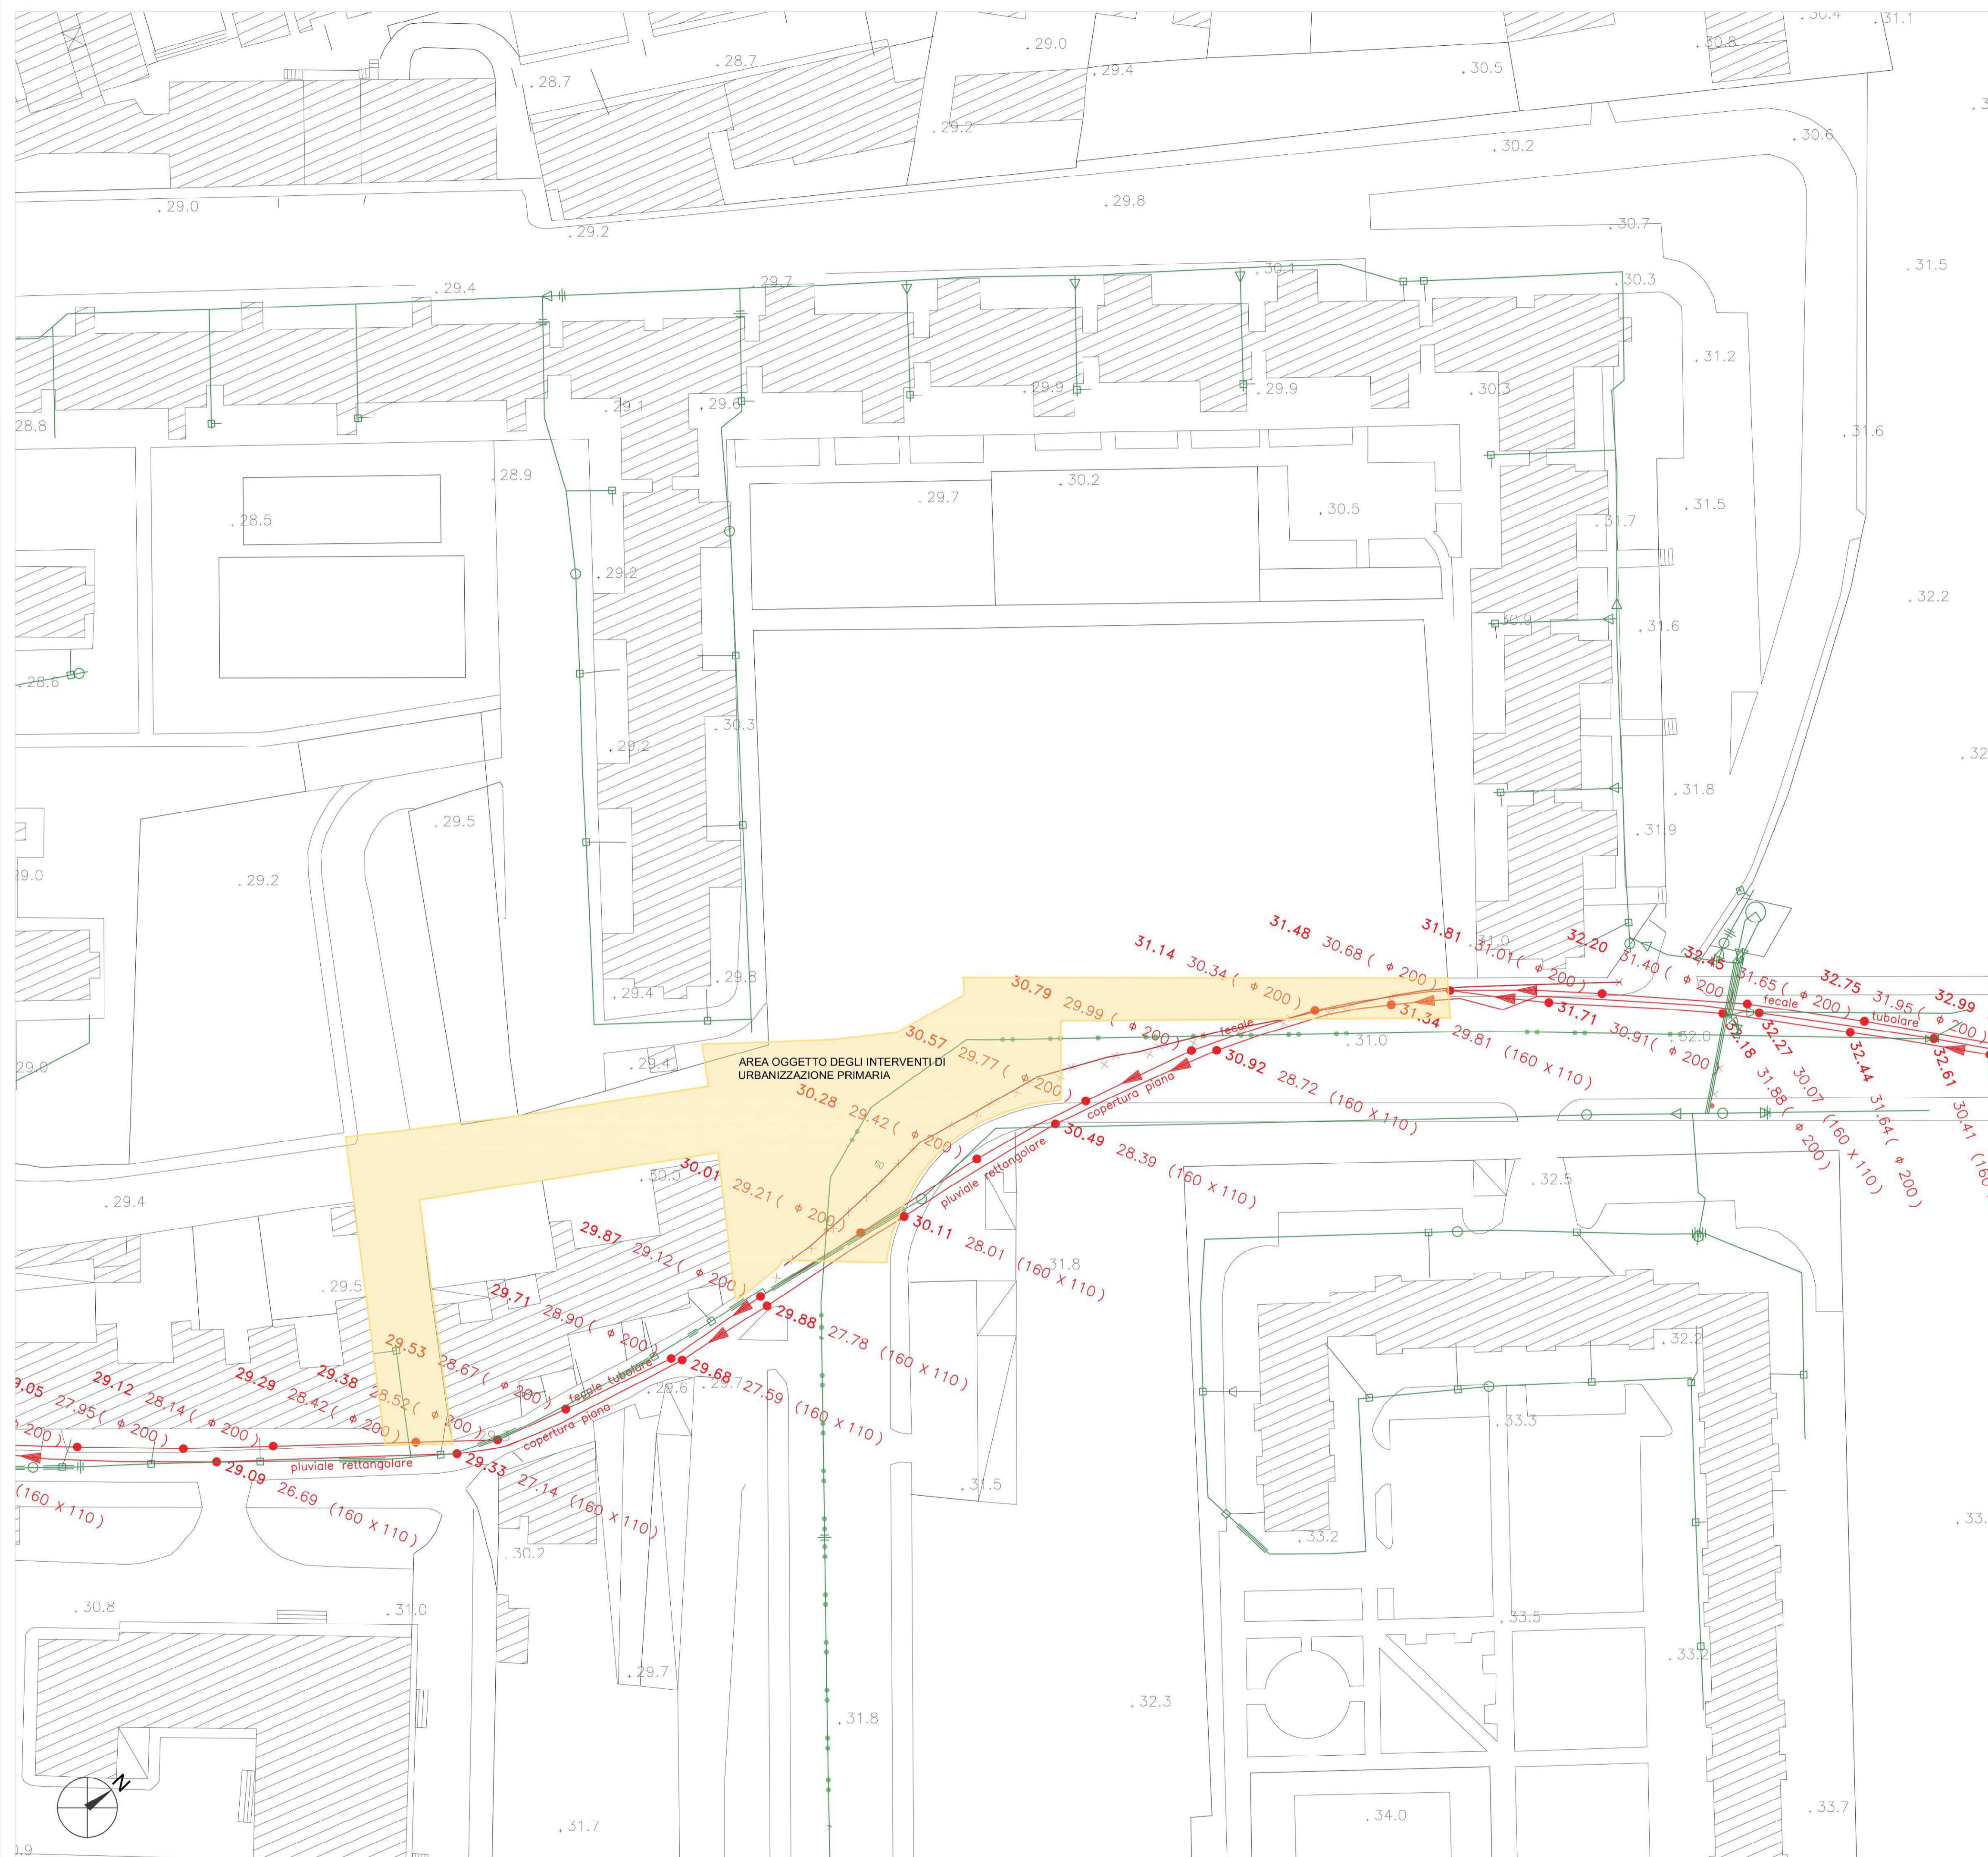


RILIEVO DEI SOTTOSERVIZI



LEGENDA DEI SOTTOSERVIZI

-  RETE FOGNARIA ESISTENTE
-  RETE GAS ESISTENTE
-  AREA OGGETTO DEGLI INTERVENTI DI URBANIZZAZIONE PRIMARIA



COMUNE DI NAPOLI
SERVIZIO PIANIFICAZIONE URBANISTICA ATTUATIVA
Municipalità 6 - Ponticelli, Barra, S. Giovanni a Teduccio
PROGETTO DEFINITIVO
OPERE DI URBANIZZAZIONE PRIMARIA
CONNESSE AL PIANO URBANISTICO APPROVATO CON
DELIBERA DI GIUNTA COMUNALE N.1185 DEL 15.12.2011
VIA SALLUSTRO PONTICELLI-NAPOLI



Committente: **ABBATE COSTRUZIONI e AMBIENTE Srl**
 Via Partio Centro Direzionale Is E3 snc
 80143 - Napoli
 e-mail: abbatecostruzioni@pec.it

Progettazione: **Arch. Michela Genovese**
C.O.P.E.C. S.r.l.
 Costruzioni Opere Edili Civili S.r.l.
 Via San Giacomo 40
 80133 Napoli
 e-mail: copec@pec.it

ABBATE COSTRUZIONI e AMBIENTE s.r.l.
 Via di Portici, 43 - 80131 NAPOLI
 C.F. 015042706
 N. REA 910788

PLANIMETRIA DEI SOTTOSERVIZI: FOGNATURA E GAS

REV	DATA	SOFTWARE	SCALA
1	APRILE 2020	AUTOCAD-PRIMUS-CERTUS-MANTUIS	1:500
NOME FILE : PD-U-07		PD U 07	

scala 1: 500