



Definizione pareti ed elementi in alzato compresi nell'ambito cronometro
 parete o elemento compreso nell'ambito
 parete o elemento non compreso nell'ambito

STATO DI FATTO

CHUSINI IN METALLO	CADITOIE IN PIETRA	COLONNINA BALAUSTRATA IN METALLO
CHUSINO IN PIETRA	CADITOIA IN METALLO	COLONNINA BALAUSTRATA IN PIETRA
CHUSINO IN CLS DIMENSIONI VARIABILI	CADITOIA A PIANTA QUADRATA	COLONNINA
	CADITOIA IN METALLO LUNGHEZZA VARIABILE	DISSUASORE IN PIETRA
	CADITOIA IN METALLO A PIANTA QUADRATA	DISSUASORE IN METALLO
	CADITOIA IN METALLO DIMENSIONI VARIABILI	DISSUASORE A BALAUSTRATA IN METALLO
		DISSUASORE
		PANCHINA IN LEGNO
		PANCHINA IN PIETRA
		PROTETTORE AD INCASSO
		PROTETTORE STRADALE
		CHIAVE O SARACINESA
		TUBAZIONE ACQUEDOTTO

ILLUMINAZIONE LAMPIONI	CA SU PALO	LA SBRACCIO A MURO	LA A SOSPENSIONE	LA PROTETTORE AD INCASSO
	LA SU PALO	LA SBRACCIO SU PALO	LA ARMATURA STRADALE	

SV SEGNALETICA VERTICALE	LA LAMPIONE	RL RECINZIONE LINEARE
CS CASSONETTO	LA LAMPIONE A MURO	OP OPERA PROVVISORIA
IM IMPIANTI	FP FONTANELLA PUBBLICA	MR MATERIALE DI RISULTA
PL PLUVIALE	PN PANCHINA	DP DISSUASORE IN PIETRA
ED EDICOLA VOTIVA	BM BALAUSTRATA METALLICA	DM DISSUASORE IN METALLO
AR ARREDO URBANO	CM CORRIMANO METALLICO	YS FIORIERA
PA ARMATURA STRADALE A SBRACCIO	RM RECINZIONE METALLICA	

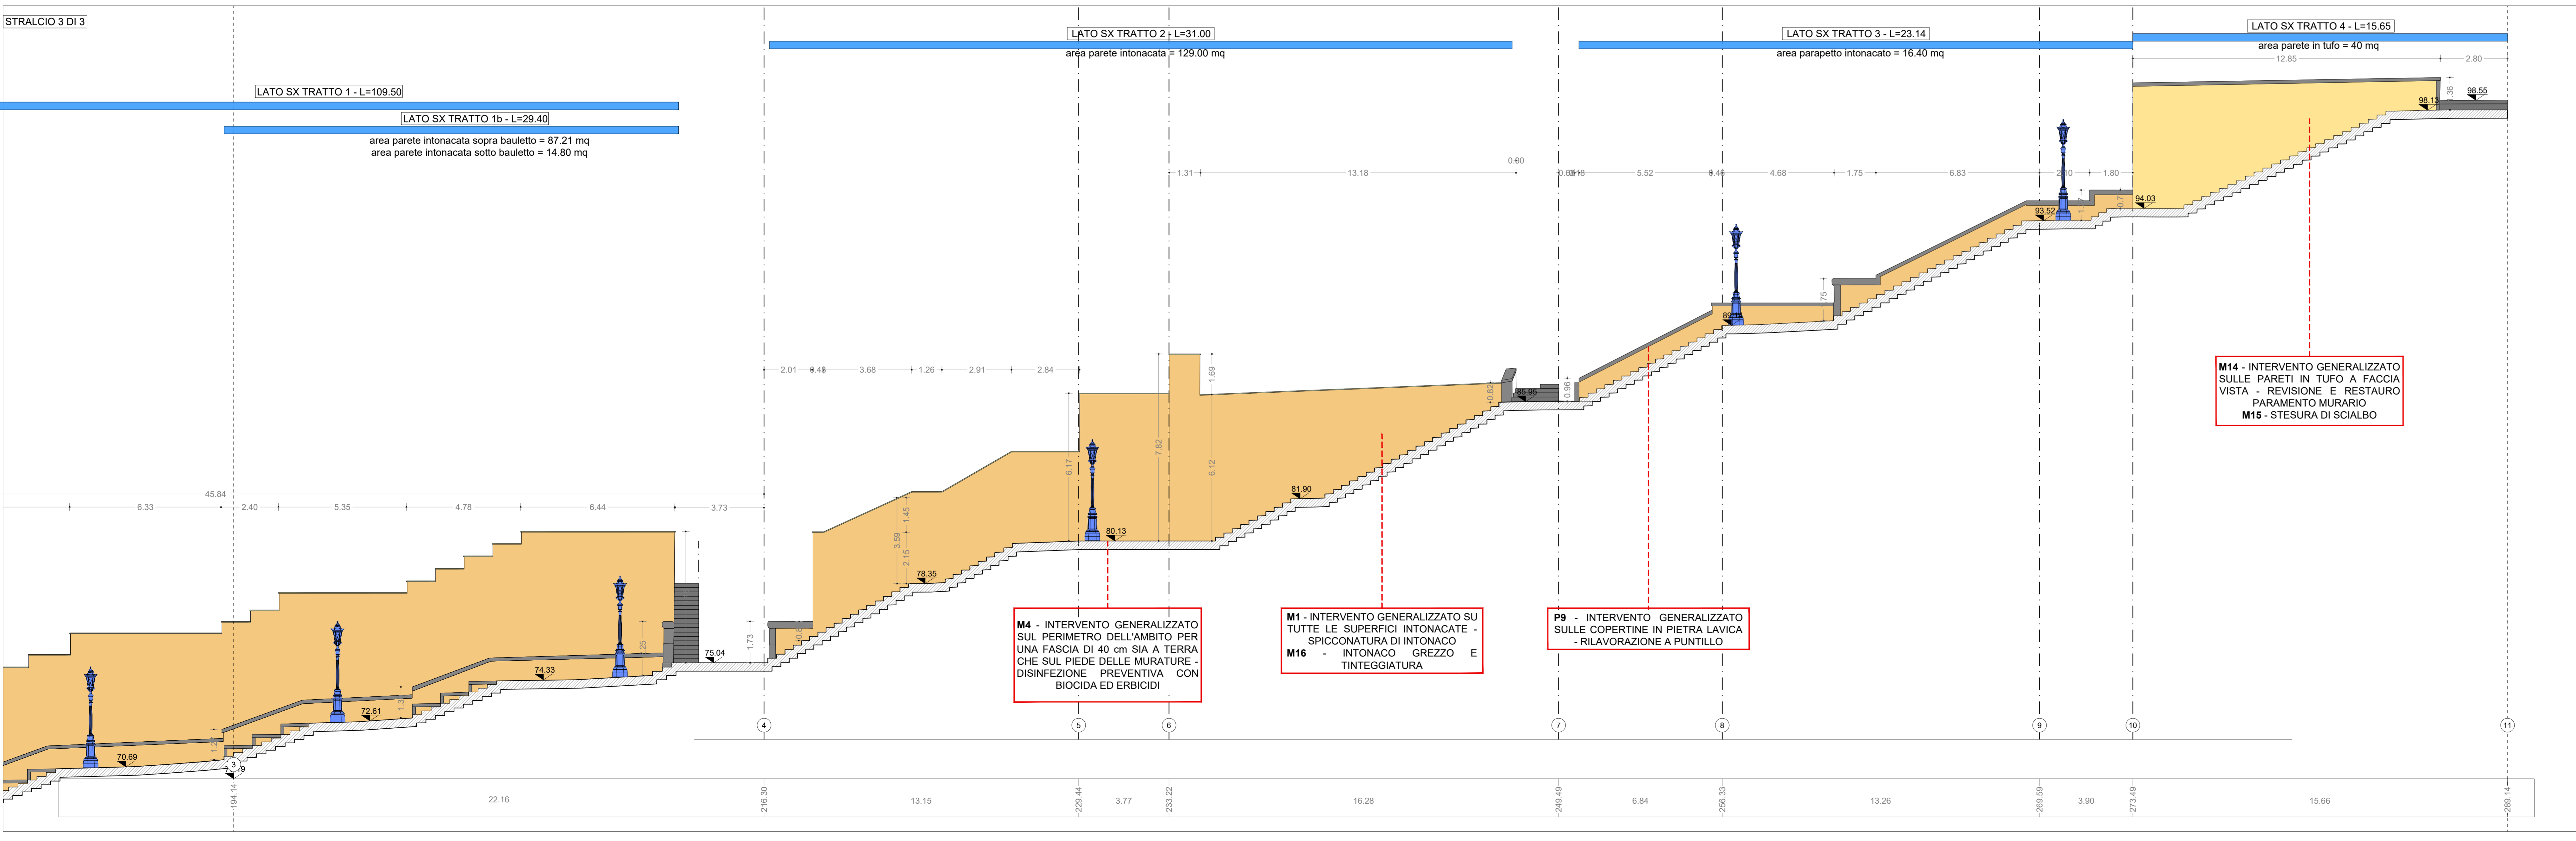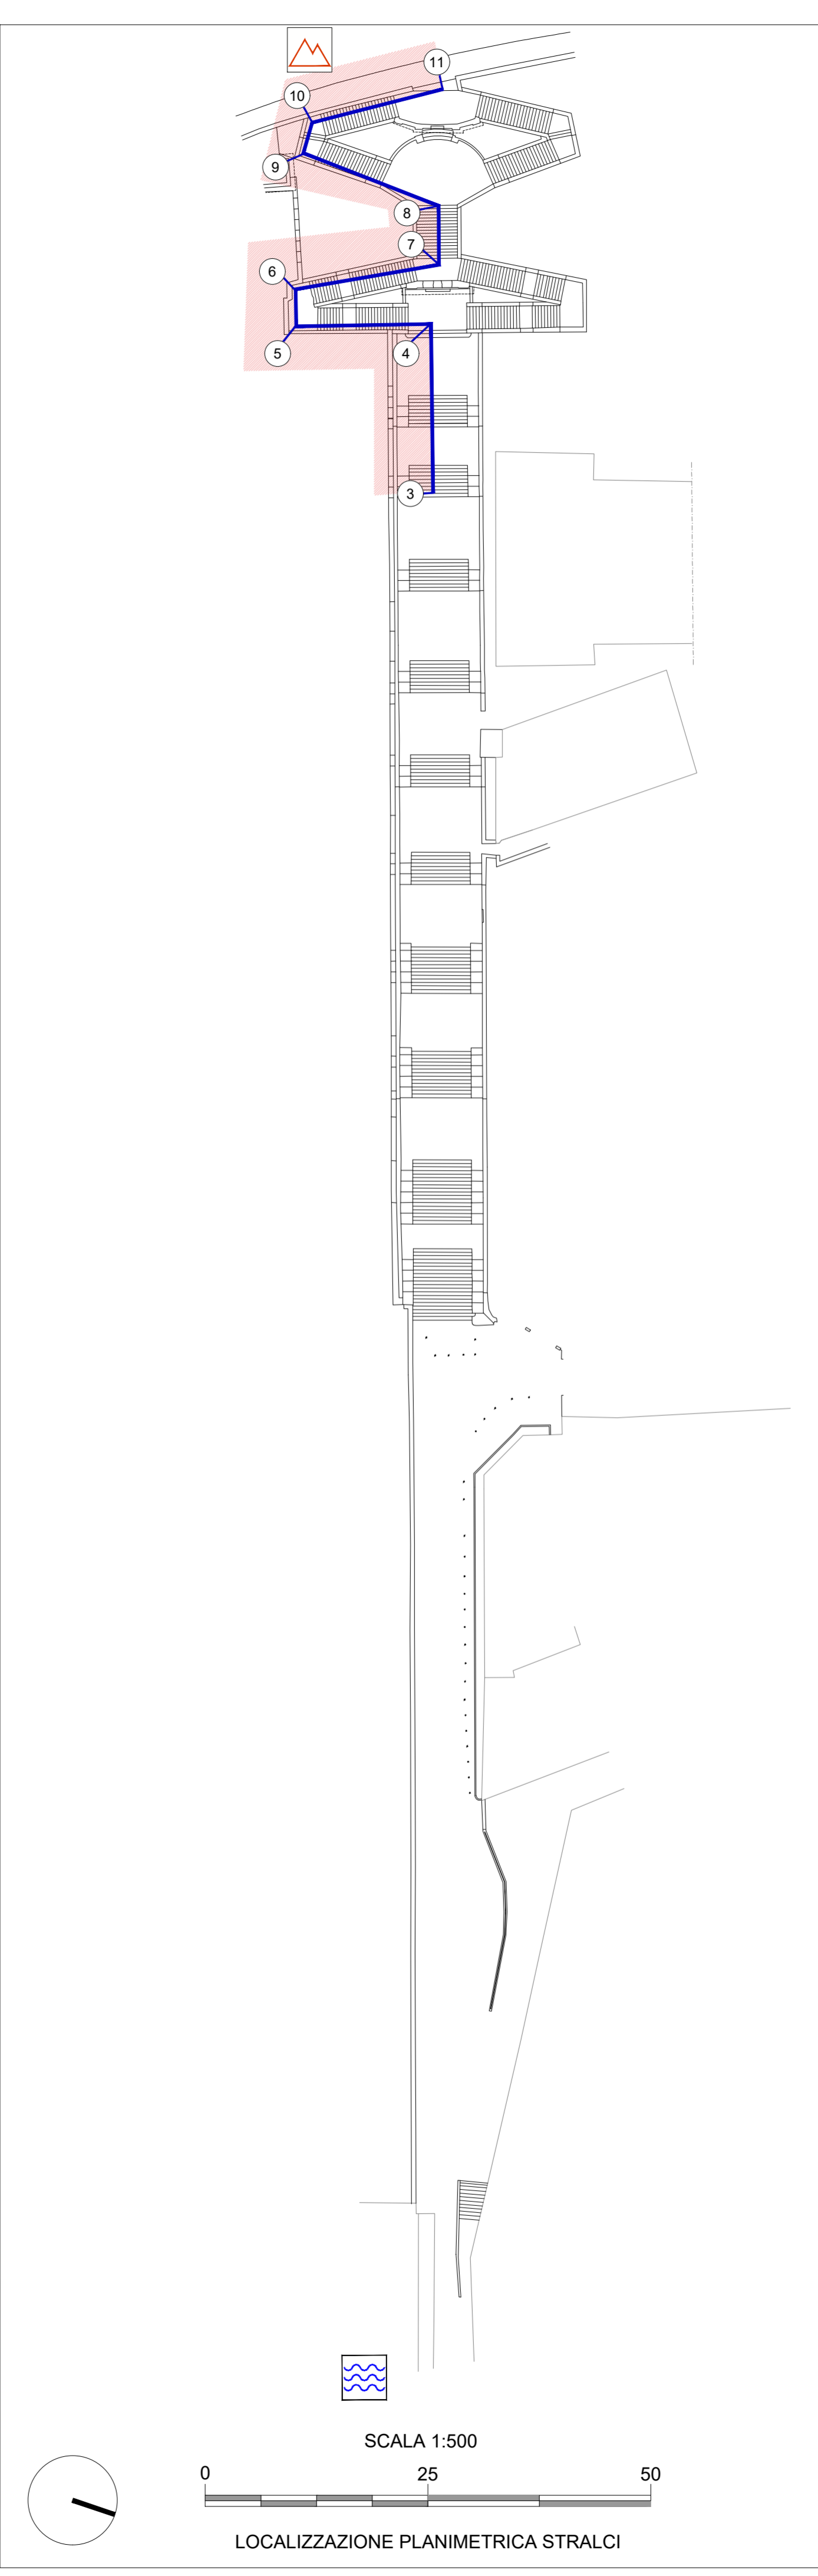

M4 - INTERVENTO GENERALIZZATO SUL PERIMETRO DELL'AMBITO PER UNA FASCIA DI 40 cm SIA A TERRA CHE SUL PIEDE DELLE MURATURE - DISINFESTAZIONE PREVENTIVA CON BIODICA ED ERBICIDI


M1 - INTERVENTO GENERALIZZATO SU TUTTE LE SUPERFICI INTONACATE - SPICCONATURA DI INTONACO
M16 - INTONACO GREZZO E TINTEGGIATURA

P9 - INTERVENTO GENERALIZZATO SULLE COPERTINE IN PIETRA LAVICA - RILAVORAZIONE A PUNTILLO

M14 - INTERVENTO GENERALIZZATO SULLE PARETI IN TUFO A FACCIA VISTA - REVISIONE E RESTAURO PARAMENTO MURARIO
M15 - STESURA DI SCIALBO

MATERIALI

PIETRA LAVICA	Basolato composto da blocchi quadrati posti in opera in maniera regolare (a "cornere", a "spina di pesce")	Basolato composto da blocchi non quadrati posti in opera in maniera irregolare ("accostato")	Bocchetti quadrati di forma cubica ("stampini")	Cordoni di ferro
TUFO	Muratura composta da blocchi in tufo giallo presumibilmente originaria	Muratura composta da blocchi squadrati in tufo giallo di recente	Muratura mista (tufo, laterizio, pietra lavica)	
CEMENTO	Integratori con malta cementizia	Pavimentazione in panchine di cemento	Pavimentazione in battuto di cemento	Copertine
CALCESTRUZZO	INTONACO	ELEMENTI PLASTICI/SINTETICI	ELEMENTI METALLICI	MATERIALE CERAMICO
PIPERINO	INTONACO TINTEGGIATO	GLIANA	LEGNO	VETRO
ASFALTO	MARMO	TERRENO	MATERIALE CONTENENTE PRESUMIBILMENTE AMIANTO	
LATERIZIO	ALLUMINIO			

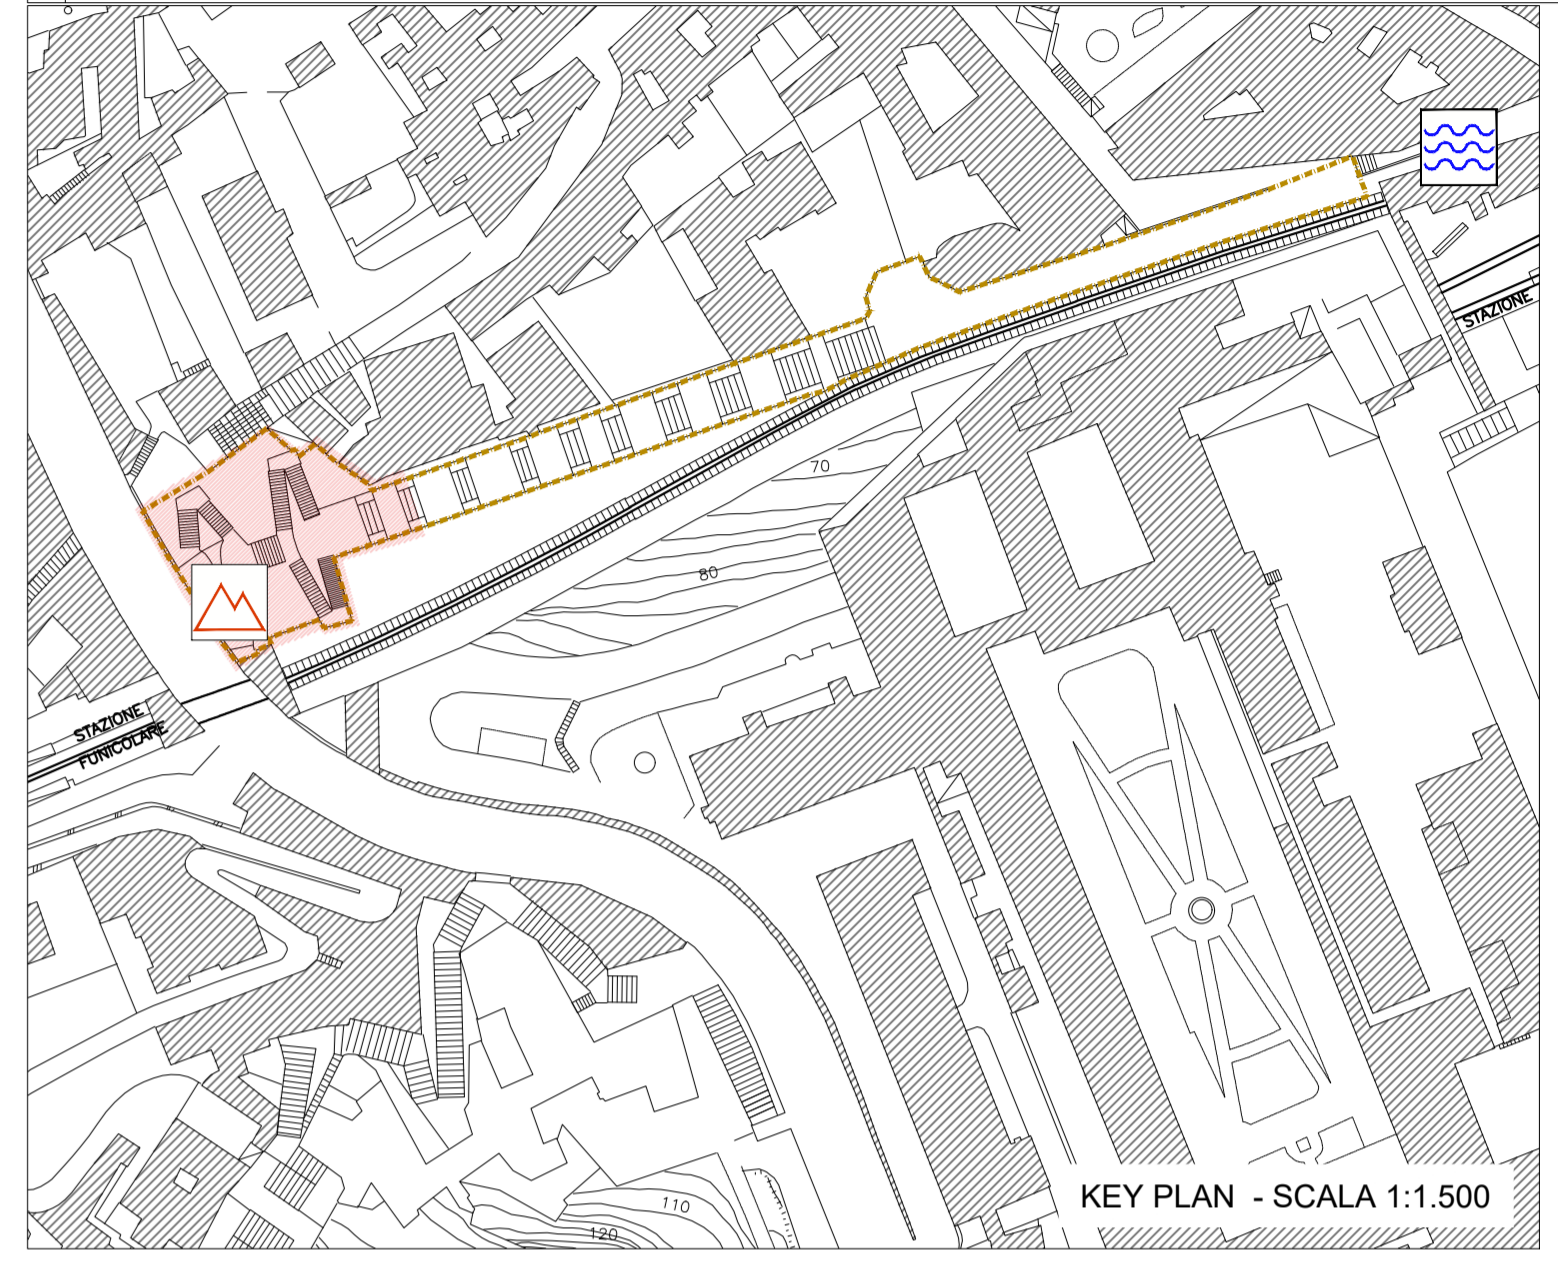

lato monte del percorso
 lato valle del percorso

COMMITTENTE
 COMUNE DI NAPOLI

RESPONSABILE DEL PROCEDIMENTO
 arch. Francesca Spera

CITTÀ VERTICALE: RIQUALIFICAZIONE DEI PERCORSI PEDONALI TRA LA COLLINA E IL MARE

MANDATARIA
sab gruppo sas
 Via Prevocola, 15
 00128 - Perugia
 info@sabgroup.it www.sabgr.it

MANDANTI
 Arch. Pierpaolo Papi
 Arch. Francesco Pecorari
 Arch. Sergio Tassi
 Arch. Francesco Fupoli
 Arch. Luca Perinetti

Arch. Pierpaolo Papi
 Arch. Francesco Pecorari
 Arch. Sergio Tassi
 Arch. Francesco Fupoli
 Arch. Luca Perinetti

Ing. Marco Adriani
 Ing. Vincenzo Pujari
 Ing. Caterina Mengoli
 Ing. Barbara Bottozzi

Studio Ing. Alberto Capitanucci
 Arch. Alberto Capitanucci
 Arch. Francesco Braccabò Ph.D.
 (Amministratore Unico e Coordinatore Tecnico)
 (Dottore Architetto)
 (Dottore Ingegnere)
 (Dottore Ingegnere)
 (Dottore Ingegnere)

ELABORATO
 Architettura - Progetto
 Scala monumentale di Montesanto
 Profilo longitudinale sx - Stralcio 3 di 3

GAE009c/00 CNAP.001-01-02-20-ESE
 SCALA 1:100

PROGETTO ESECUTIVO / MONTESANTO

NOME FILE / File name: CNAP.001GAE000900 a-b-c-00 - UNITA' DI MISURA / Unit of Measure: M15.dwg