EDILIZIA RESIDENZIALE DEL PIANO DI ZONA

1 DATI METRICI

ALLOGGIO TIPO MQ SU	NUMERO DI ALLOGGI PER EDIFICIO EDIF A	EDIF B	EDIF C	EDIF D	EDIF E	EDIF F	EDIF G	EDIF H	EDIF I	EDIF L	TOTALE ALLOGGI	TOTALE MQ SU	N° VANI PER ALLOGGI	TOTALE VANI	INCID. ALLOGGI
45								11	11		22	990	4	88	5 %
55	11	11	11	11	11						66	3630	4 1/2	297	15 %
65	11	11	11	11	11	11	11				11	88	5720	5	440	20 %
75						22	22	22	22		88	6600	5 1/2	484	20 %
85	11	11	11	11	11	11	11				11	88	7480	6	528	20 %
95	11	11	11	11	11						11	66	6270	7	462	15 %
110								11	11		22	2420	8	176	5 %
TOTALI											440	33110		2475	100%

2 SCHEMI EDILIZI CON AGGREGAZIONE DEGLI ALLOGGI

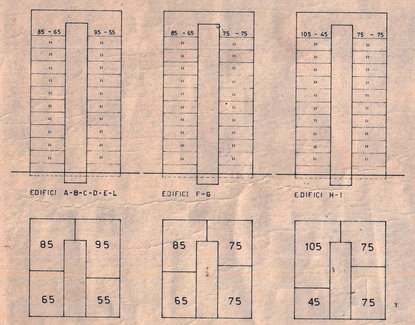

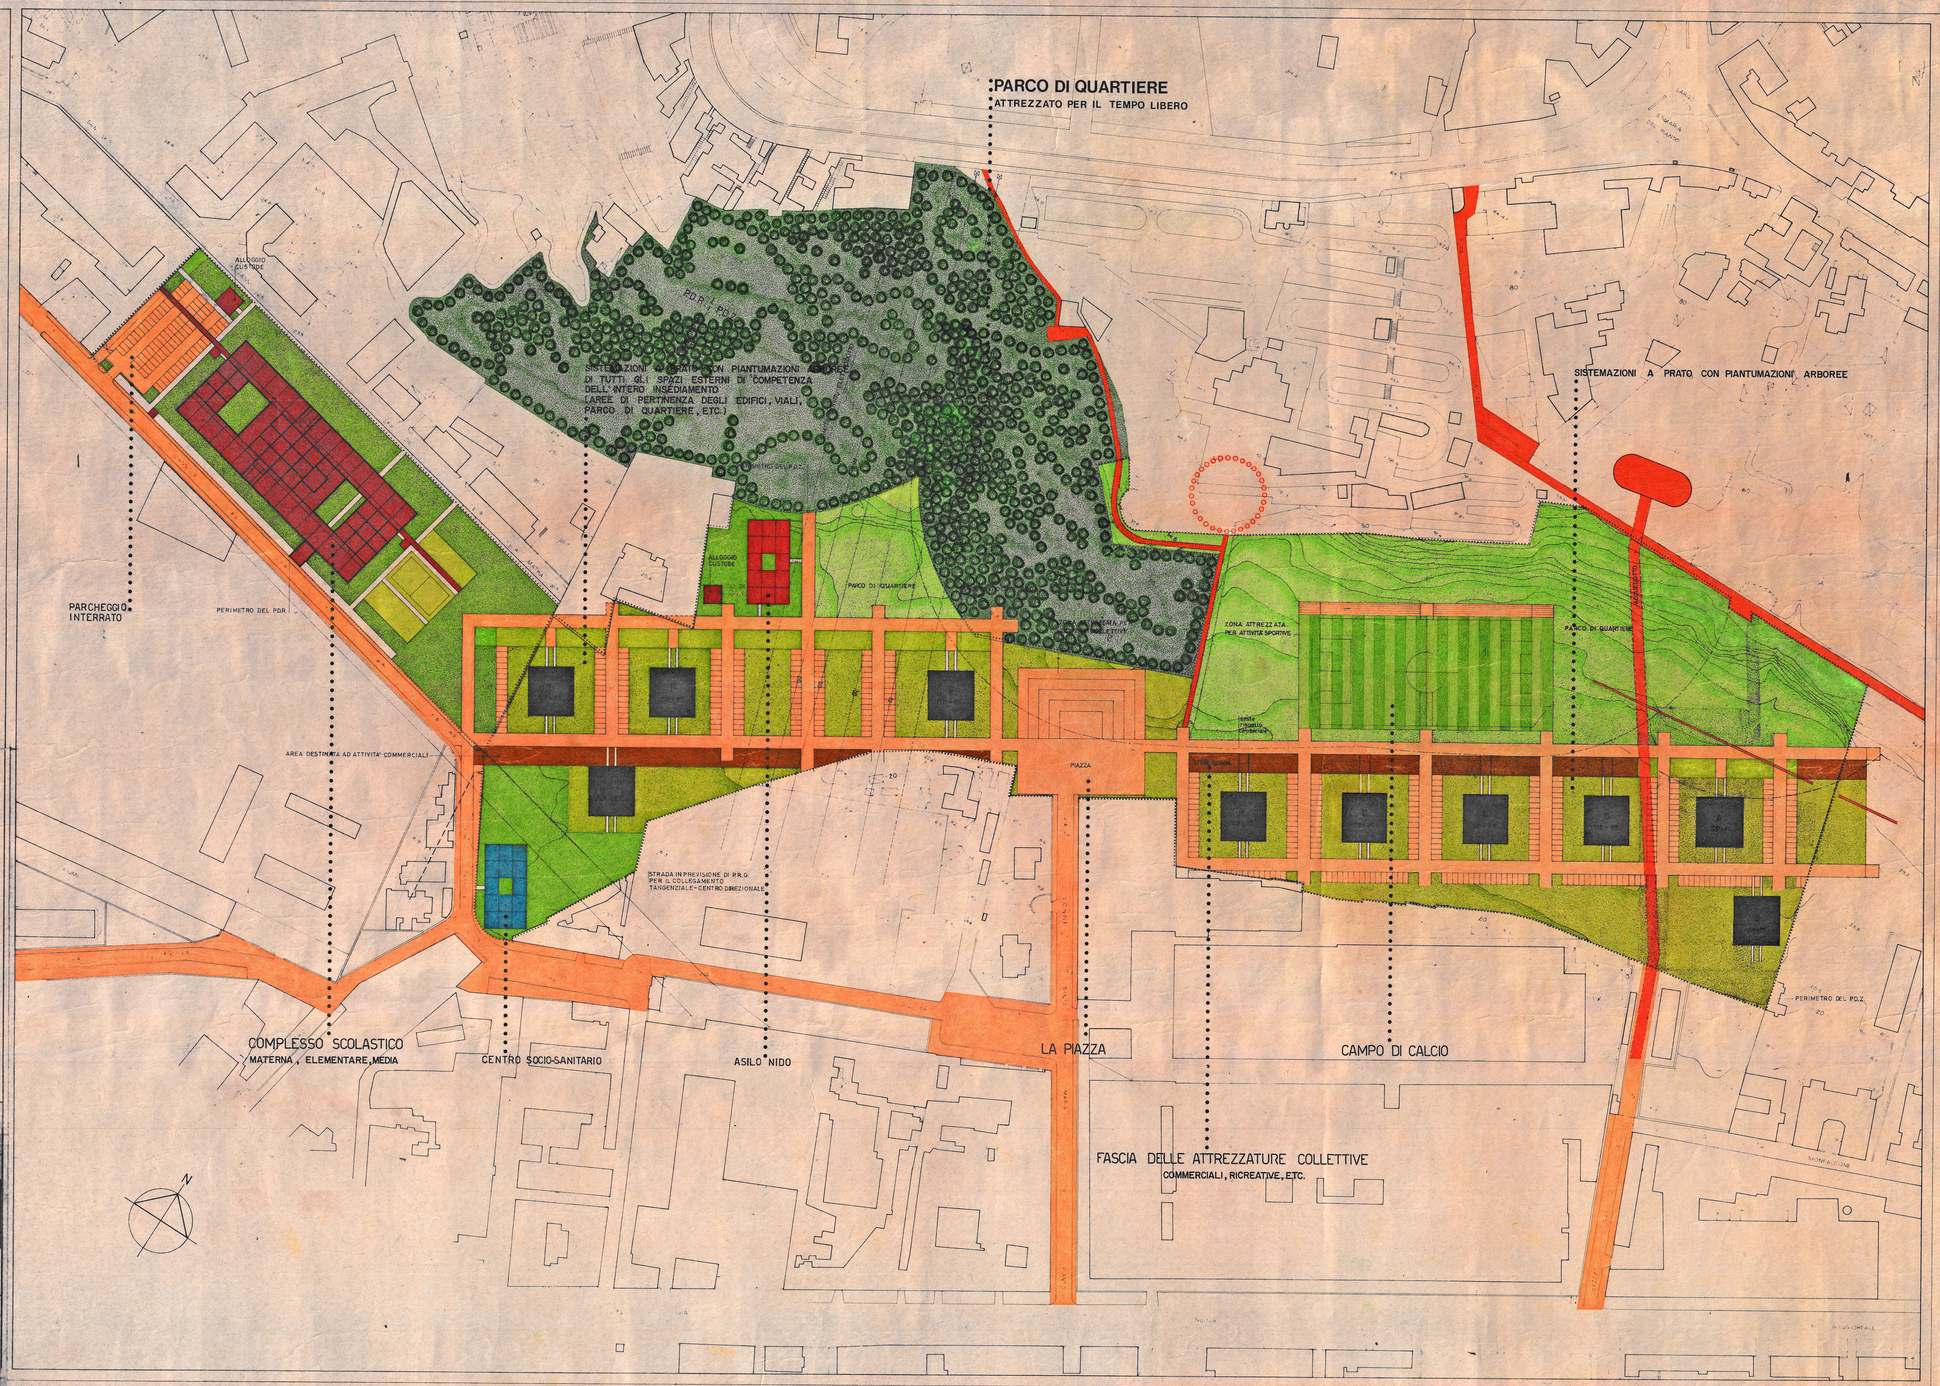

NUOVO RIONE S. ALFONSO - NAPOLI (POGGIOREALE)

PROPOSTA URBANISTICA ED EDILIZIA PER LE URBANIZZAZIONI SECONDARIE DEL RIONE INTEGRATE ALL'INTERVENTO DI EDILIZIA RESIDENZIALE PUBBLICA PER N°440 ALLOGGI

IL COMITATO INQUILINI DEL RIONE S. ALFONSO

[redacted]

PROGETTAZIONE E COORDINAMENTO GENERALE

MEMOLI & BENEVENTO, ARCHITETTI ASS.
MARIO MEMOLI
MARIA GABRIELLA BENEVENTO
ANTONIO MEMOLI

SIGLA	DATA	OGGETTO	TAVOLA
S.A.	10-02-88 aggiornamento 15-9-89	URBANIZZAZIONI SECONDARIE: PLANIMETRIA GENERALE CON RELATIVE LOCALIZZAZIONI RAPP. 1:1000	1

Planimetria generale con localizzazione delle urbanizzazioni secondarie
Centro socio-sanitario - Campo sportivo (calcio) Complesso scolastico (materna, elementare, media) L'intervento il Complesso funzionalmente autonomo - Materna - Media - Commerciale - Residenza - Asilo nido - Calcio
Rapp. 1:1000