








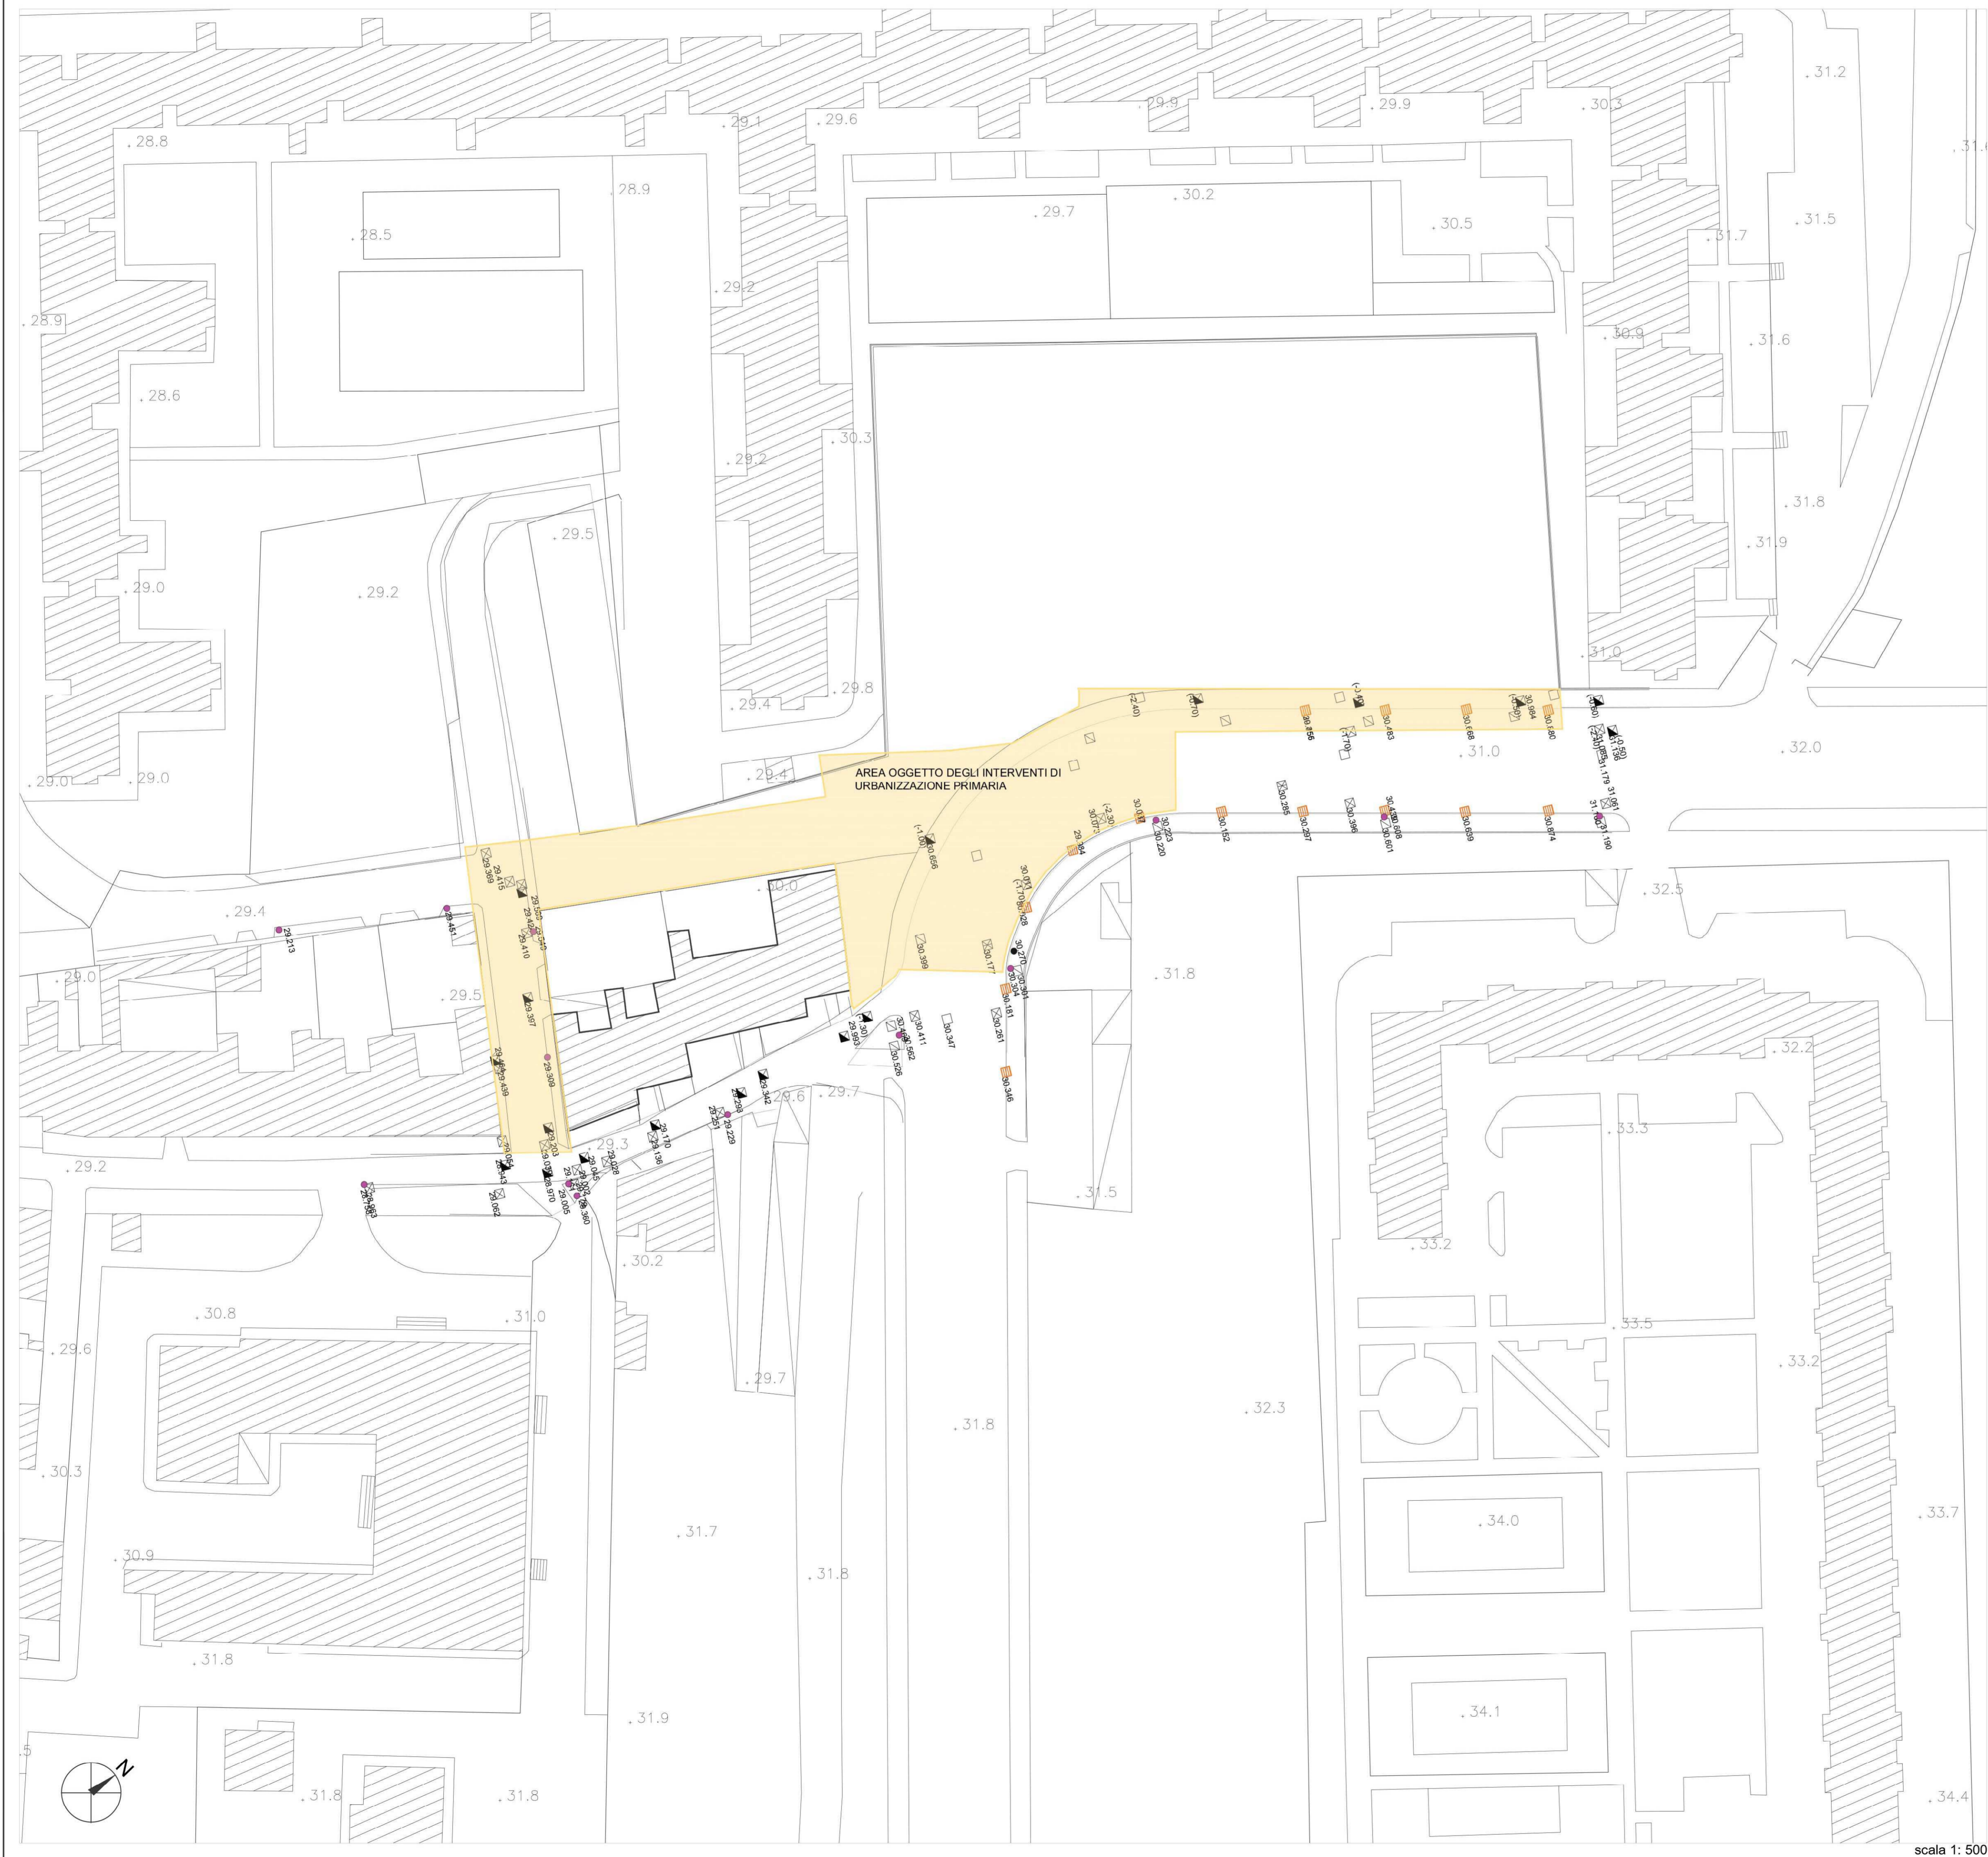

RILIEVO DEI SOTTOSERVIZI



scala 1: 500

Legenda:

-  Pozzetto Acquedotto
-  Pozzetto Scatolare
-  Pozzetto Elettrico
-  Pozzetto Fogna Bianca
-  Pozzetto Fogna Nera
-  Palo Illuminazione
-  Caditoia
-  AREA OGGETTO DEGLI INTERVENTI DI URBANIZZAZIONE PRIMARIA



**COMUNE DI NAPOLI**  
**SERVIZIO PIANIFICAZIONE URBANISTICA ATTUATIVA**  
**Municipalità 6 - Ponticelli, Barra, S. Giovanni a Teduccio**  
**PROGETTO DEFINITIVO**  
**OPERE DI URBANIZZAZIONE PRIMARIA**  
**CONNESSE AL PIANO URBANISTICO APPROVATO CON**  
**DELIBERA DI GIUNTA COMUNALE N.1185 DEL 15.12.2011**  
**VIA SALLUSTRO PONTICELLI-NAPOLI**



**Committente: ABBATE COSTRUZIONI e AMBIENTE Srl**  
 Via Porzio Centro Direzionale Is E3 snc  
 80143 - Napoli  
 e-mail: abbatecostruzioni@pec.it

**Progettazione: Arch. Michela Genovese**  
**C.O.P.E.C. S.r.l.**  
 Costruzioni Opere Edili Civili S.r.l.  
 Via San Giacomo 40  
 80133 Napoli  
 e-mail: copec@pec.it

*Michela Genovese*

ABBATE COSTRUZIONI e AMBIENTE Srl  
 Via Porzio Centro Direzionale Is E3 snc  
 80143 - Napoli  
 C.F. 01507070815  
 N. REA 910178

**RILIEVO DEI SOTTOSERVIZI STATO DI FATTO:**  
**POZZETTI E PALI DI ILLUMINAZIONE**

REV	DATA	SOFTWARE	SCALA
1	APRILE 2020	AUTOCAD-PRIMUS-CERTUS-MANTUS	1:500
NOME FILE: PD-U-09		PD U 09	