


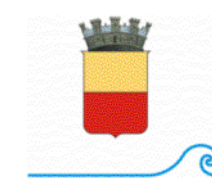

CITTA' METROPOLITANA DI NAPOLI

COMUNE DI NAPOLI

SERVIZIO PIANIFICAZIONE URBANISTICA ATTUATIVA  
Municipalita' 6 - Ponticelli, Barra, S. Giovanni a Teduccio



# PLANIMETRIA QUOTATA DELLE SAGOME DEGLI EDIFICI E DISTACCHI DEI FABBRICATI

SCALA 1:500

## LA BASE AEROFOTOGRAMMETRICA ACQUISITA SUL SITO INTERNET DEL COMUNE DI NAPOLI - OPEN DATA - IN FORMATO DWG

**RICHIESTA DI P.D.C. AI SENSI DEL COMMA 5 DELL'ART. 26 DELLA LrC 16/2004 CONNESSA AL PIANO URBANISTICO ATTUATIVO ADOTTATO CON DELIBERA N.464 DEL 22/12/2020 PER UN'AREA ALL'INCROCIO TRA VIA ARGINE E VIA PRINCIPE DI NAPOLI A PONTICELLI REALIZZAZIONE DI UN INSEDIAMENTO COMMERCIALE E ATTREZZATURE PUBBLICHE E DI USO PUBBLICO**

(INTEGRAZIONE ALLA NOTA PG/2020/786555 DEL 26 NOVEMBRE 2020)



ELABORATO:  
**PLANIMETRIA QUOTATA DELLE SAGOME DEGLI EDIFICI E DISTACCHI DEI FABBRICATI**

ELABORATO:  
**Tav. P.D.C. 14**


DATA: Settembre 2021

PROPRIETA':  
**S.A.C.I. Srl**  
PROMITTENTE ACQUIRENTE:  
**LIDL ITALIA Srl**

PROGETTO:  
**FALANGA E MORRA ARCHITETTI**  
Coordinamento: Arch. Giovanni Morra

### LEGENDA

- LIMITE DEL P.U.A.
- - - LIMITE LOTTO DI PROPRIETA' DEL PROPONENTE
- LIMITE LOTTO OGGETTO DEL P.D.C. (UMI 1)
- QUOTE ALTIMETRICHE DA AEROFOTOGRAMMETRIA GEOREFENZATA DEL COMUNE DI NAPOLI
- . 23.3 QUOTE ALTIMETRICHE OTTENUTE PER INTERPOLAZIONE
- + 0.00 QUOTE ALTIMETRICHE DI PROGETTO
- (29.7) QUOTE ALTIMETRICHE (S.T.R.) PER VERIFICARE L'ALTEZZA DEGLI EDIFICI AL CONTORNO
- (27.62) QUOTE ALTIMETRICHE DELL'EDIFICIO DI PROGETTO
- 0.00=(+23.30) RIFERIMENTO 0.00 RELATIVO = (+23.30) s.l.m.
- H= 10.00 m ALTEZZE DEI FABBRICATI CONFINANTI
- 10.0 DISTANZE DAI CONFINI E TRA I FABBRICATI
- EDIFICI ESISTENTI
- EDIFICIO DI PROGETTO ED ALTRI ELEMENTI DEL PUA

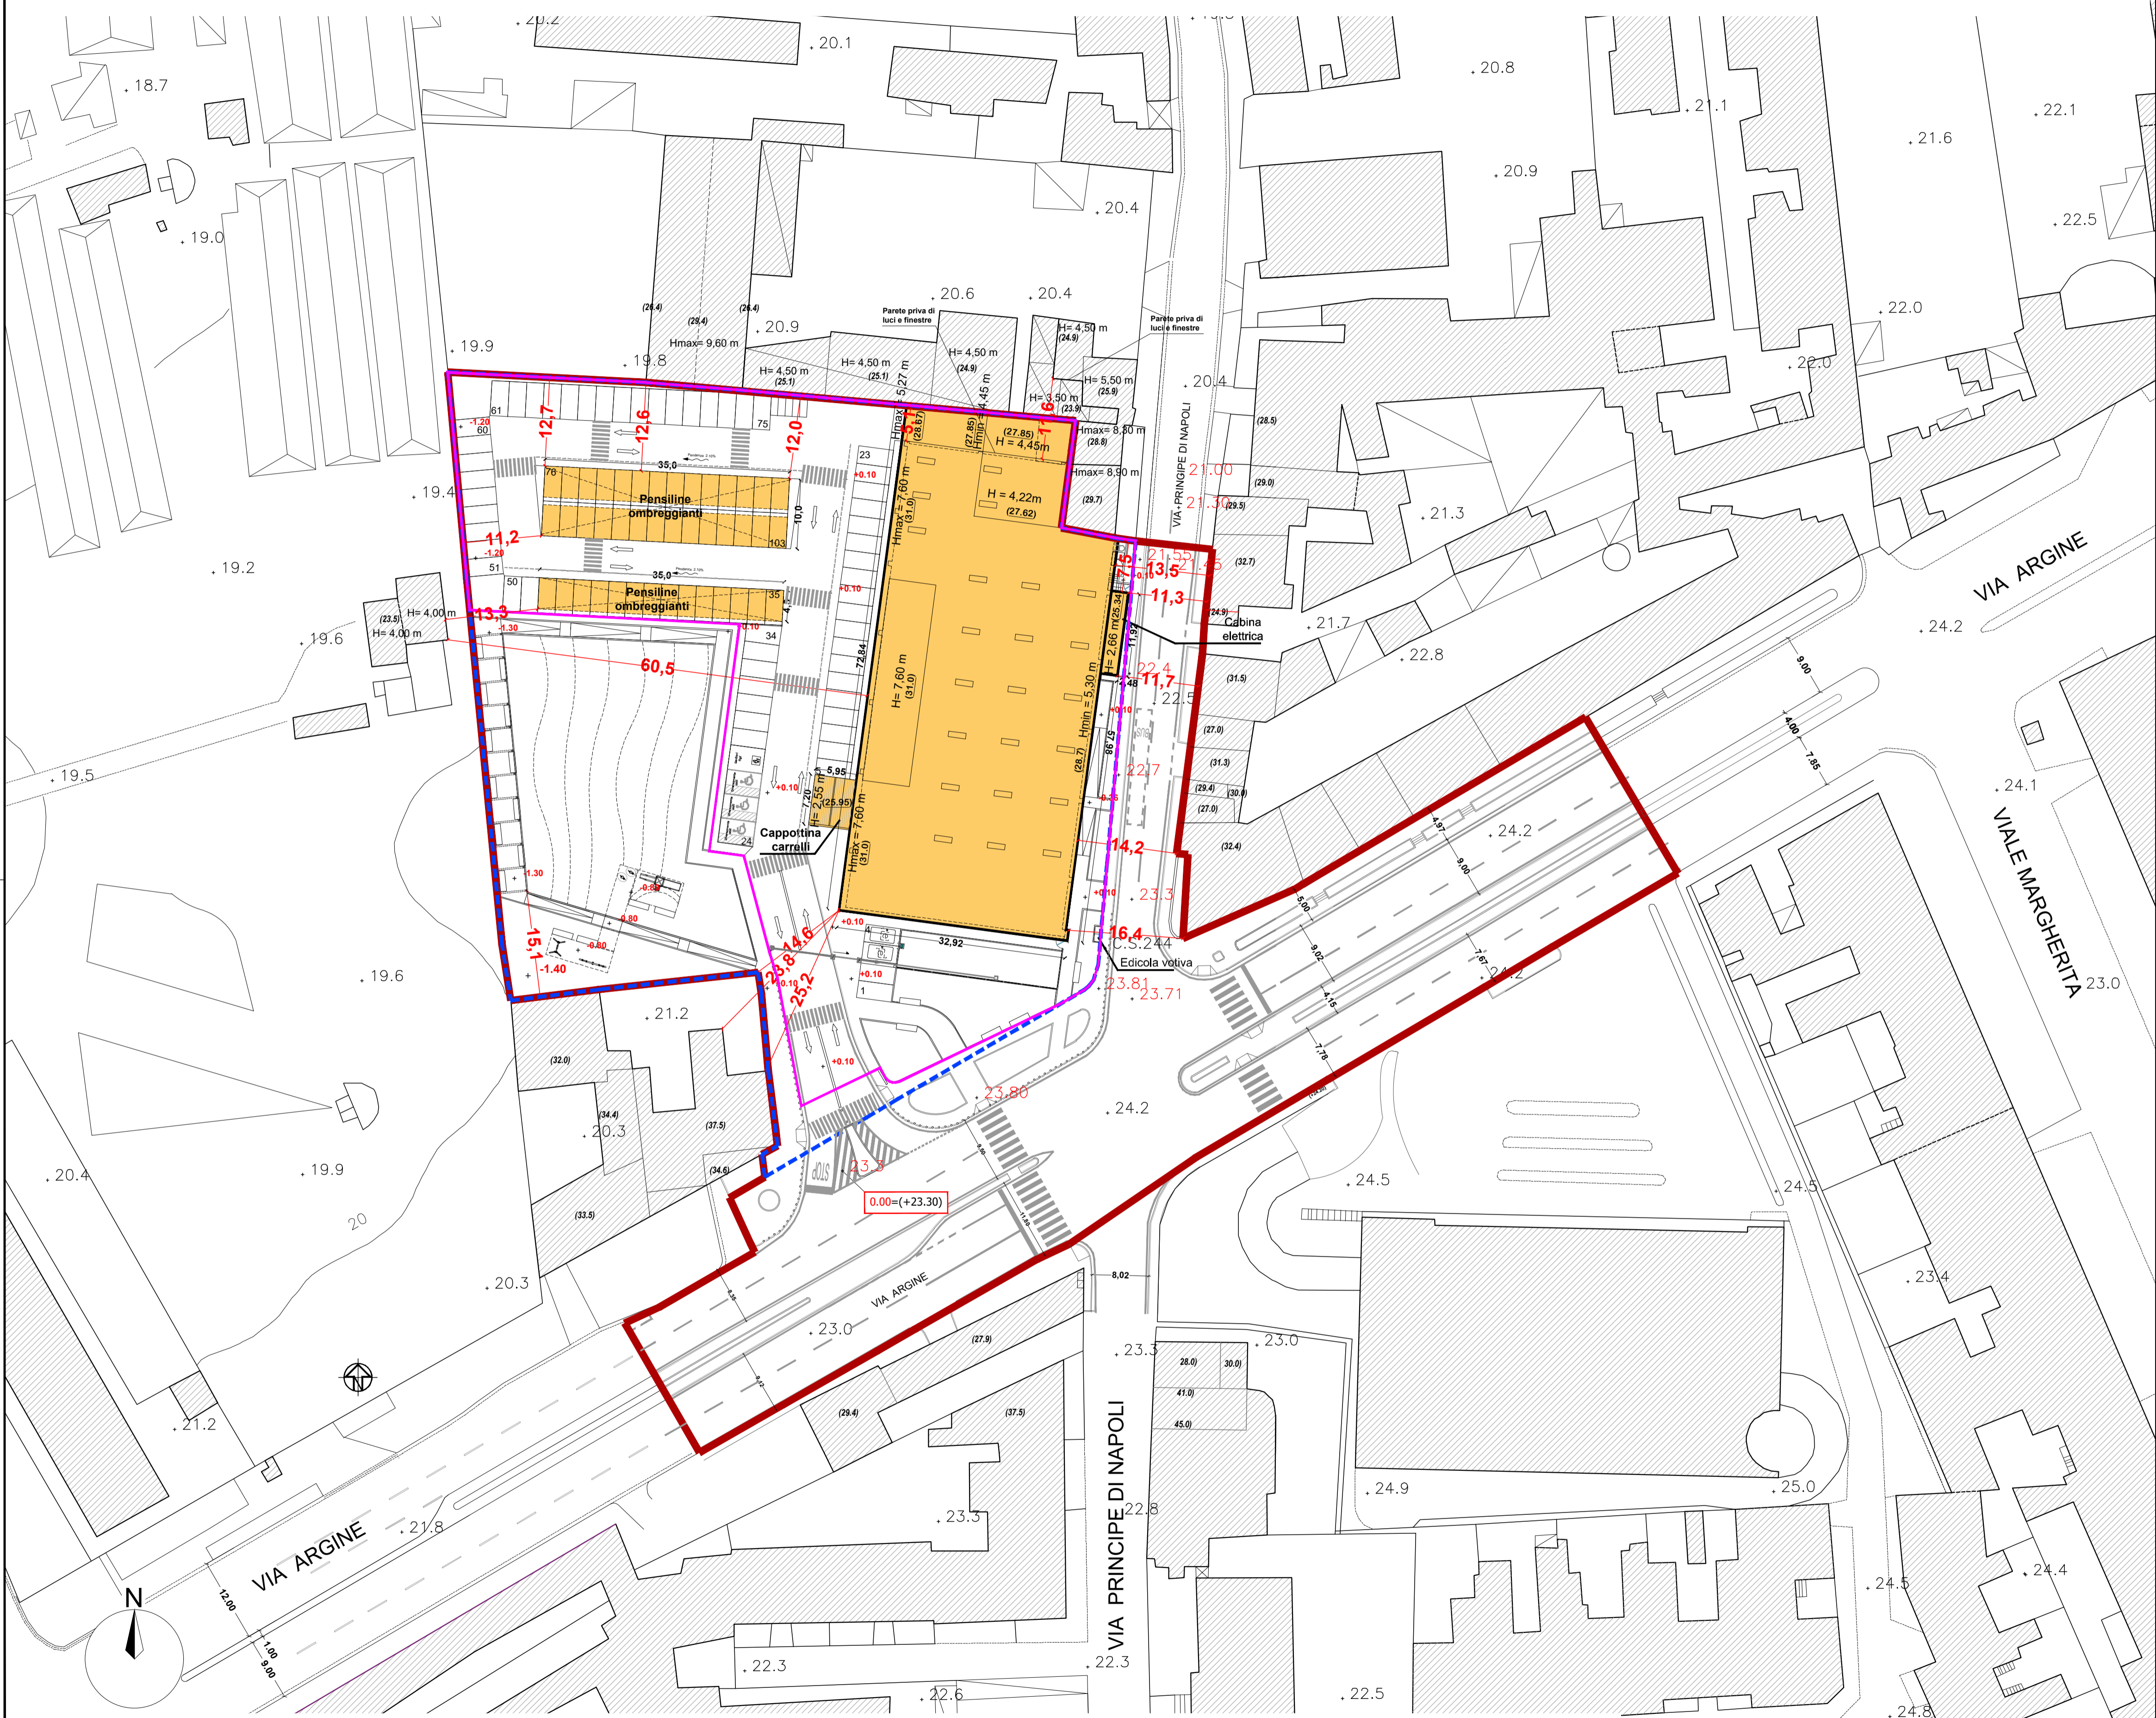

N.B. La base cartografica è stata aggiornata riportando la configurazione attuale di via Argine