

**Planimetria di inquadramento - Scala 1:1'000**

- Area dedicata al progetto "Metro line five park"
- Area dedicata al progetto per la realizzazione di area mercatale



- METRO LINE FIVE PARK -

Attivazione dell' art. 56 delle Norme Tecniche di attuazione della Variante Generale al PRG del Comune di Napoli "Attrezzature ad uso pubblico"


Titolo:	Pianta di dettaglio - Percorso fitness	
Fascia n°:	DT/04	
Comitente:	<b>MONTICELLI GROUP</b> srl	
Scala:	- 1:4'000	- 1:1'000
	- 1:1'000	- 1:50
Progettazione:	Studio di Consulenza e Progettazione Arch. Francesco Romano - Arch. Firenze Asia	
Revisione:	Progettazione del verde dott. for. noi. Ph.D. Savino Mastriulo	
Rev. 01		

Pro. di Inquadramento Area Mercatale




Planimetria di inquadramento - Scala 1:4'000

**Pianta di dettaglio percorso fitness (area 4) - Scala 1:50**

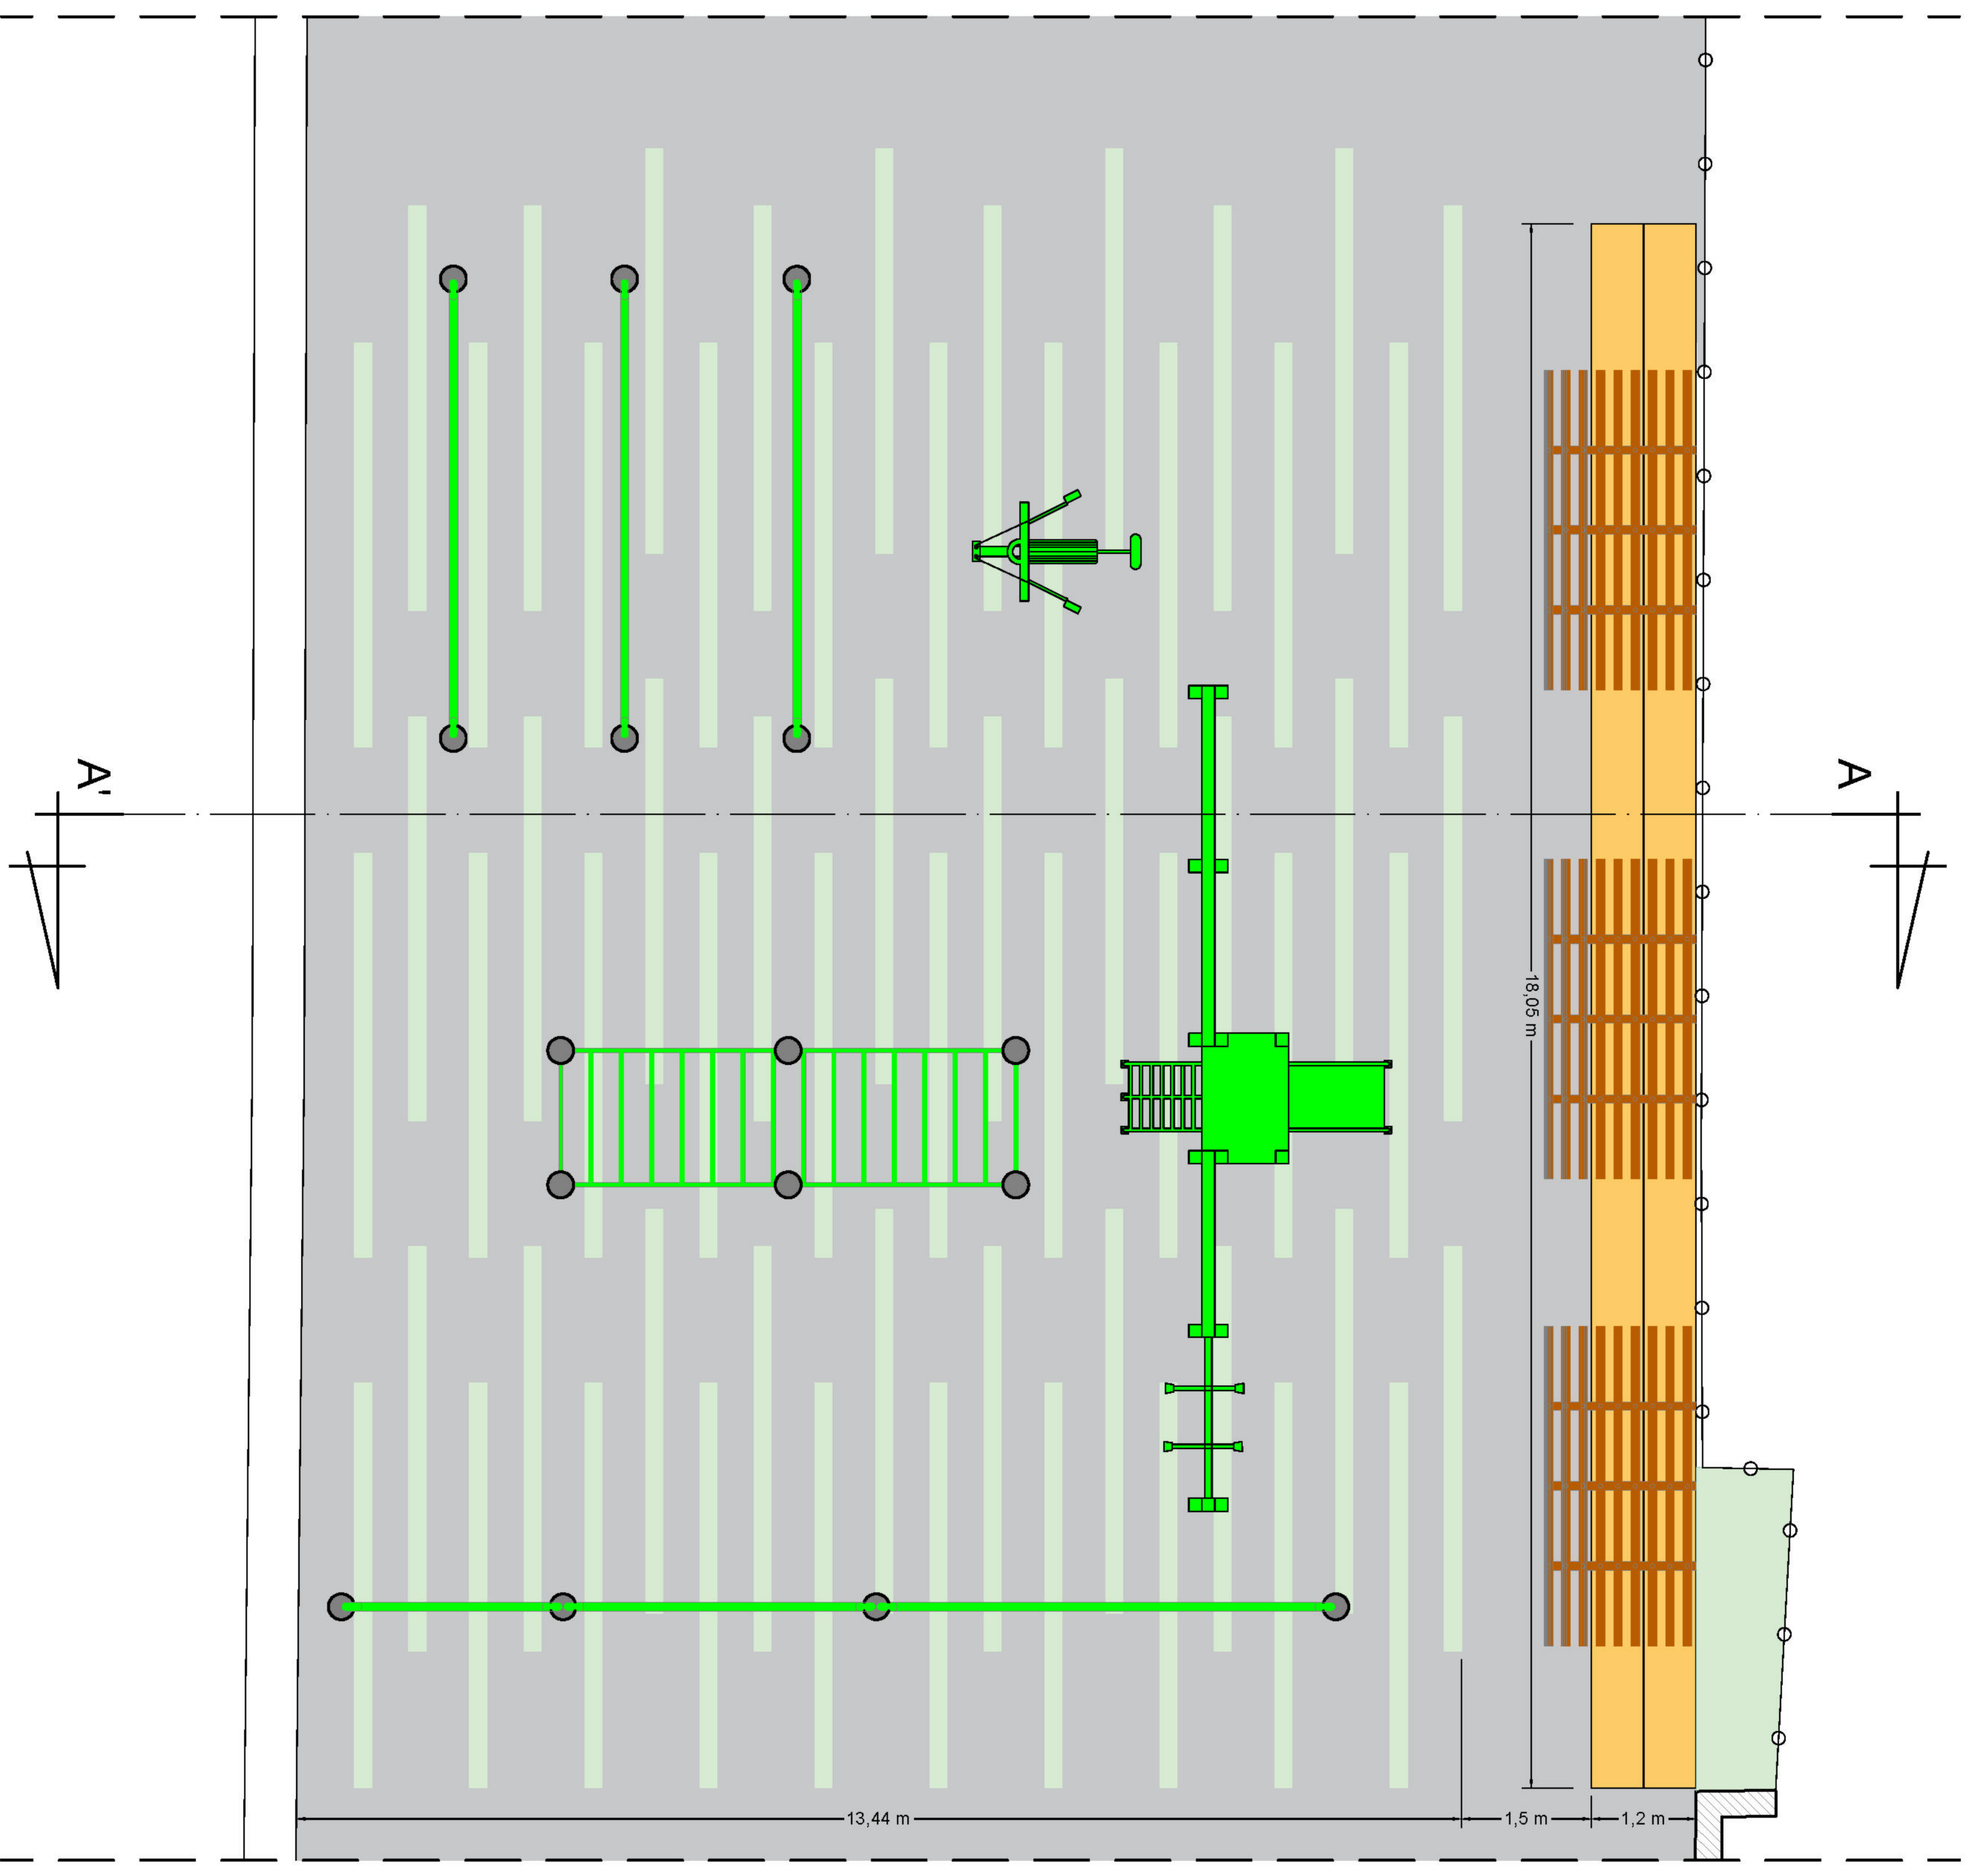

**Sezione A - A' - Scala 1:100**

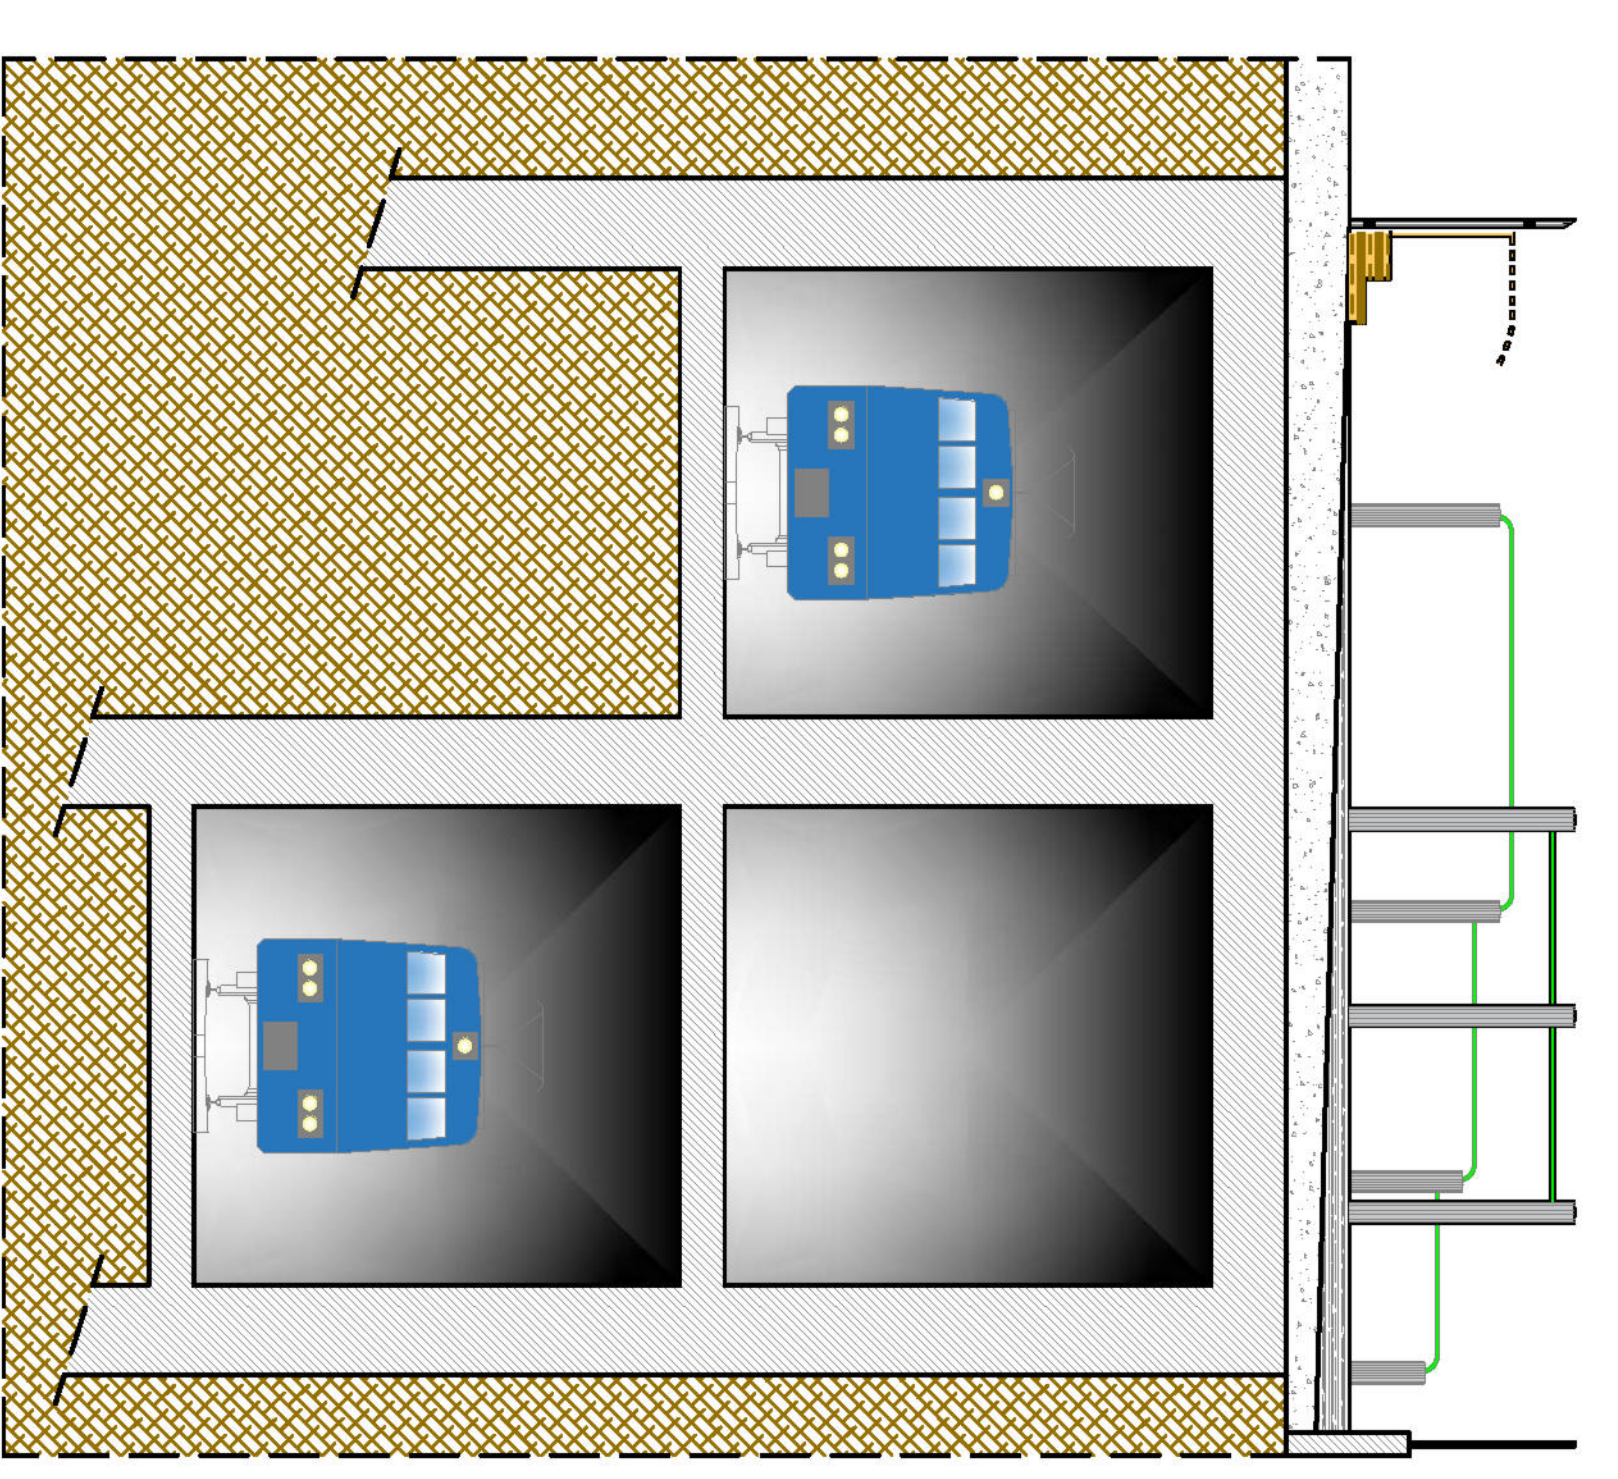

**Foto-rendering**

