



PLANIMETRIA NEGOZI - SCALA 1:100

LEGENDA	
	PRESA SCHUKO 16 A
	PRESA BIPASSO 10 A
	PRESA RETE DATI
	PRESA TELEFONO
	QUADRO ELETTRICO NEGOZIO 1
	QUADRO ELETTRICO NEGOZIO 2
	QUADRO ELETTRICO NEGOZIO 3
	QUADRO ELETTRICO NEGOZIO 4
	QUADRO ELETTRICO NEGOZIO 5
	QUADRO ELETTRICO NEGOZIO 6
	QUADRO ELETTRICO NEGOZIO 7
	QUADRO ELETTRICO NEGOZIO 8

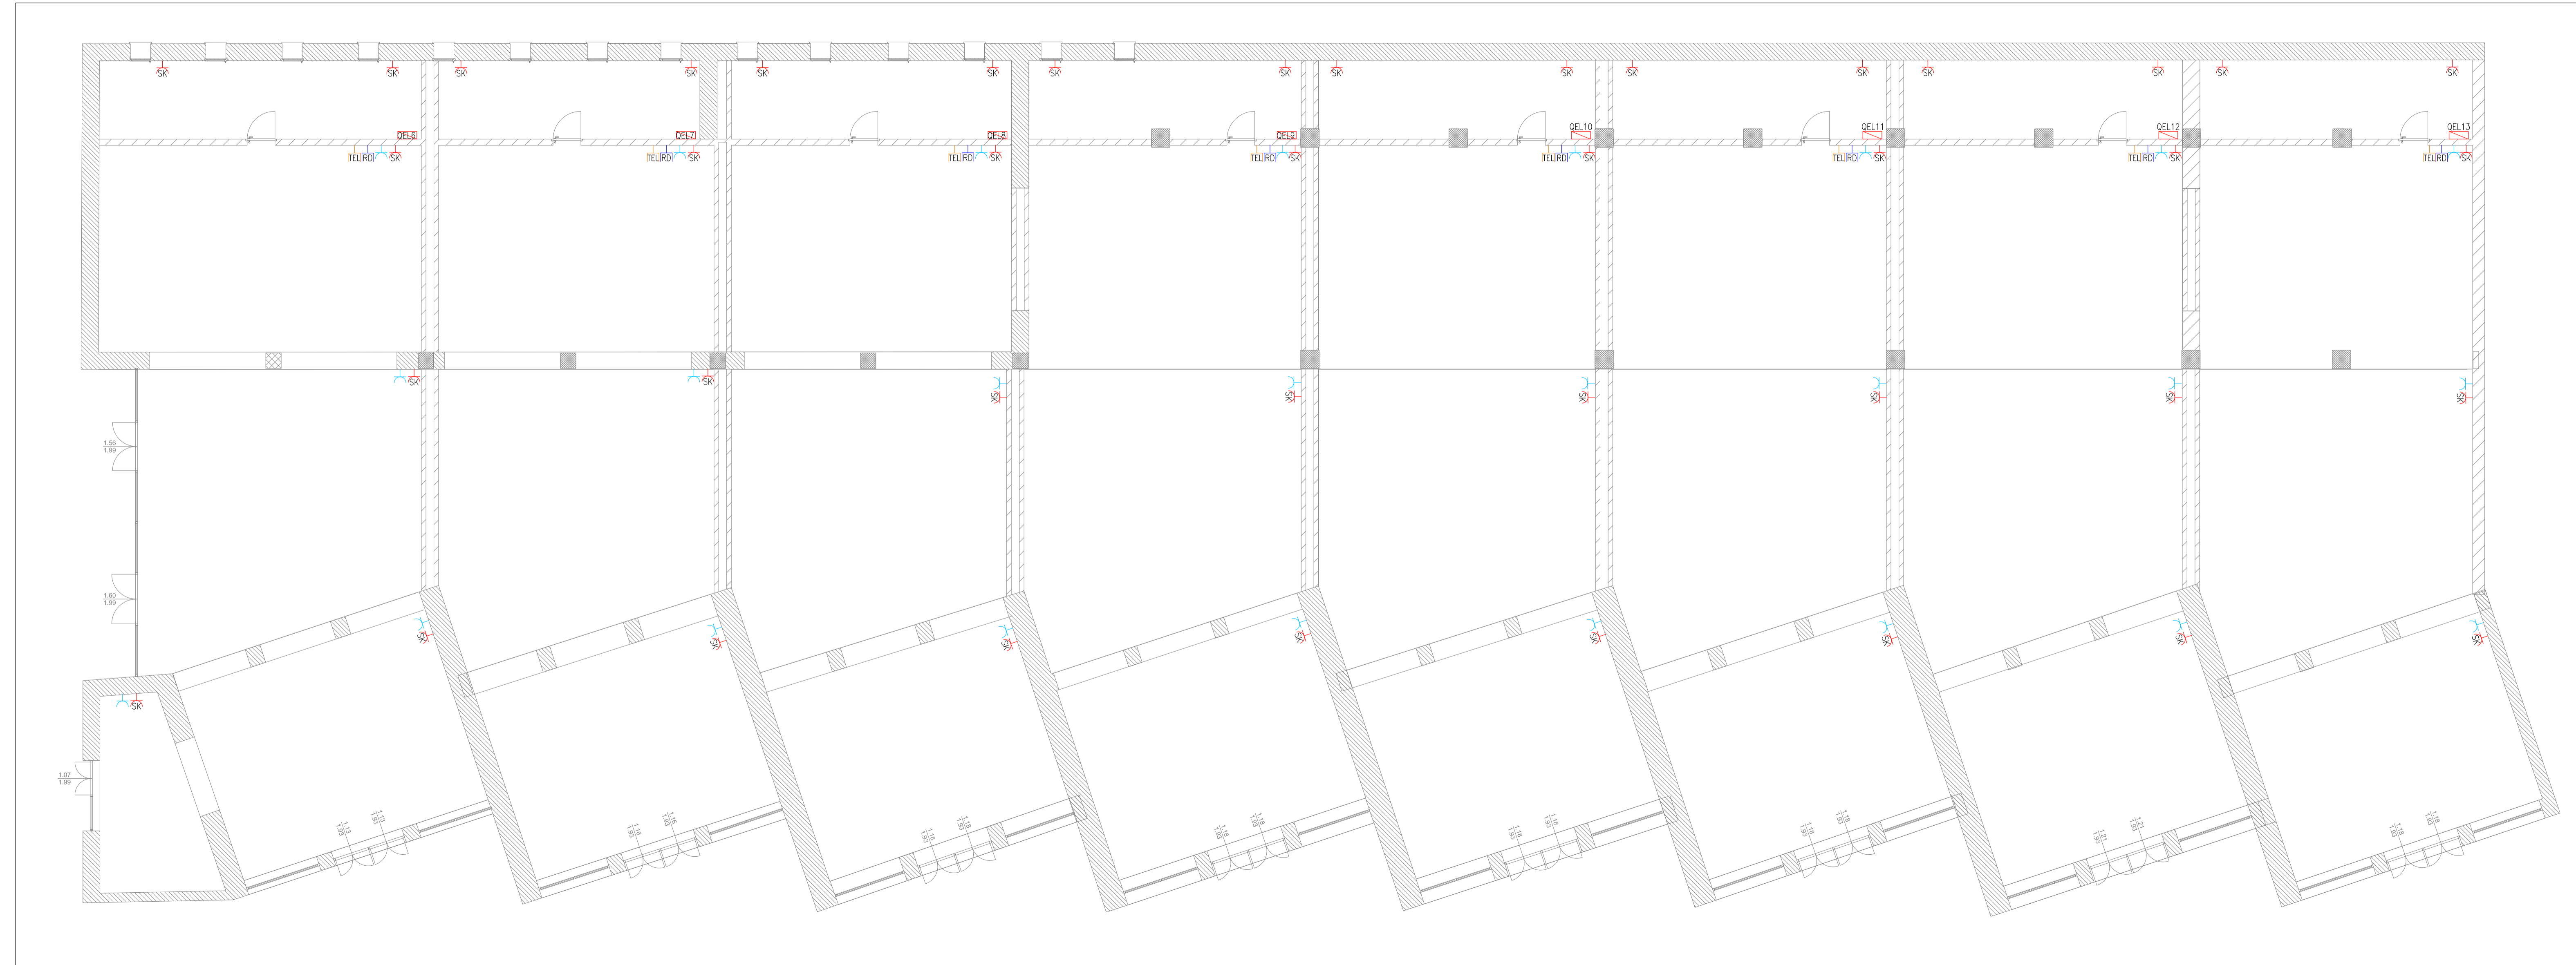

PUA AMICARELLI

Piano di Recupero ai sensi dell'art. 26 della L.R. Campania n.16/2004, relativo ad un Immobile sito in viale J.F. Kennedy n. 98 - 108, Napoli; ricadente in Ambito 6 - Mostra d'Oltremare, Zona nB e nFB, ai sensi della Variante Occidentale al PRG, Art.8; 18; 22; 28.

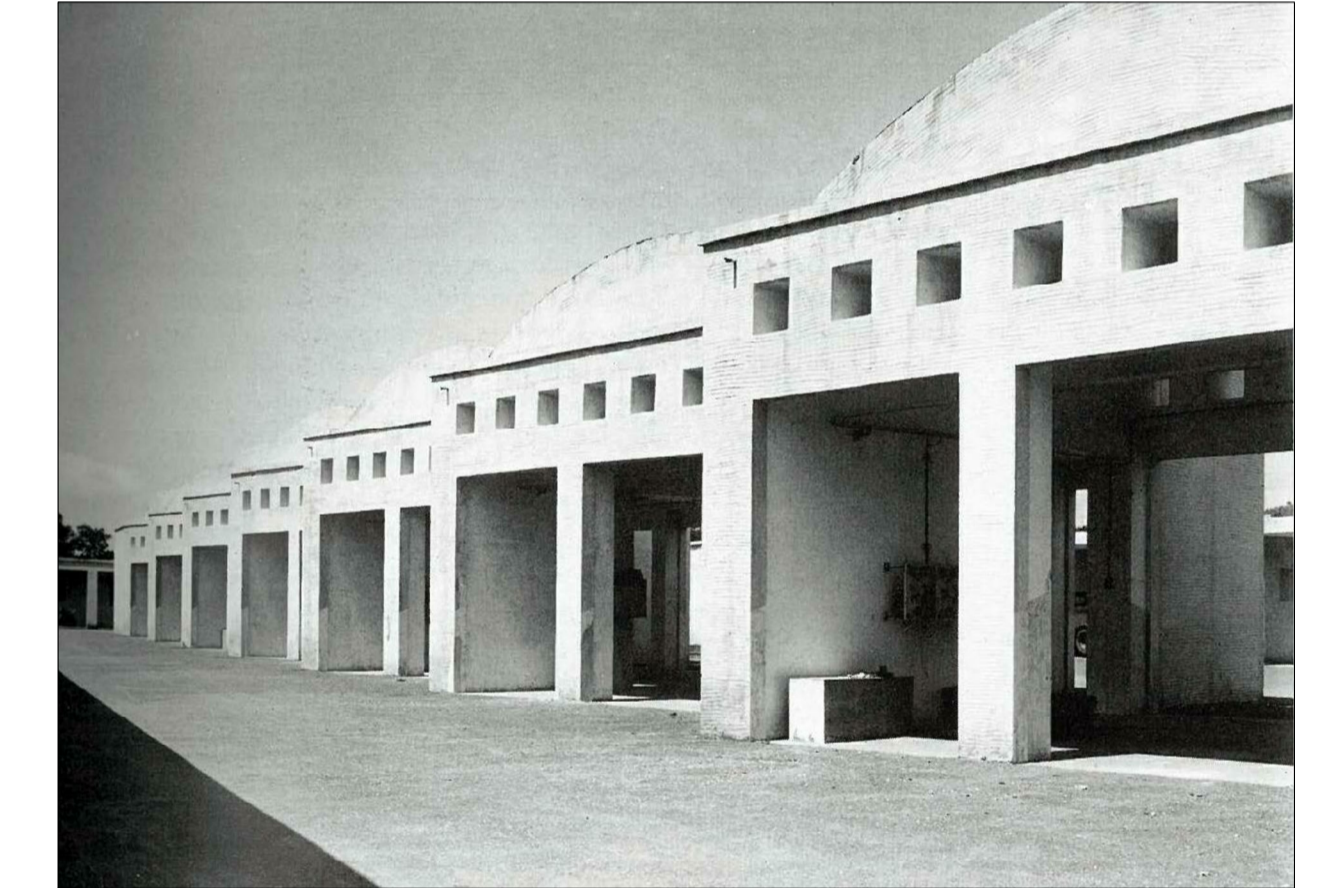

DIRIGENTE SERVIZIO PIANIFICAZIONE URBANISTICA ESECUTIVA
arch. Andrea Ceudech

RESPONSABILE DEL PROCEDIMENTO
arch. Agrippino Graniero

TITOLO

PIANO DI RECUPERO CON VALORE DI PERMESSO DI COSTRUIRE

<p>COMMITTENTE - PROPONENTE</p> <p>ORION IMMOBILIARE srl</p> <p>via Rossi 79, Volta (NA)</p>	<p>PROGETTISTI</p> <p>CORVINO + MULTARI</p> <p>via Pont Rossi 117/a, Napoli tel 081 744 1678 info@pec.corvinomultari.com</p>	<p>CONSULENTI</p> <p>disciplina urbanistica ed edilizia</p> <p>arch. Giancarlo Graziani ing. Stefano Pisani</p>
<p>ORION IMMOBILIARE srl</p> <p>Via Rossi, 79 - 80048 Volta (NA)</p> <p>P.IVA: 06930141210</p>	<p>CORVINO + MULTARI</p> <p>ingegneria e sviluppo</p> <p>via Nazionale delle Puglie, 283 San Vitelliano (NA)</p>	<p>CONSULENTI</p> <p>disciplina urbanistica ed edilizia</p> <p>arch. Giancarlo Graziani ing. Stefano Pisani</p>

DATA Ottobre 2022	CODICE PC_IMP_B_12	TITOLO Impianto Forza Motrice - Blocco negozi	SCALA
-------------------------	-----------------------	--	-------