




LIVELLO 14.40 - SCALA 1:100

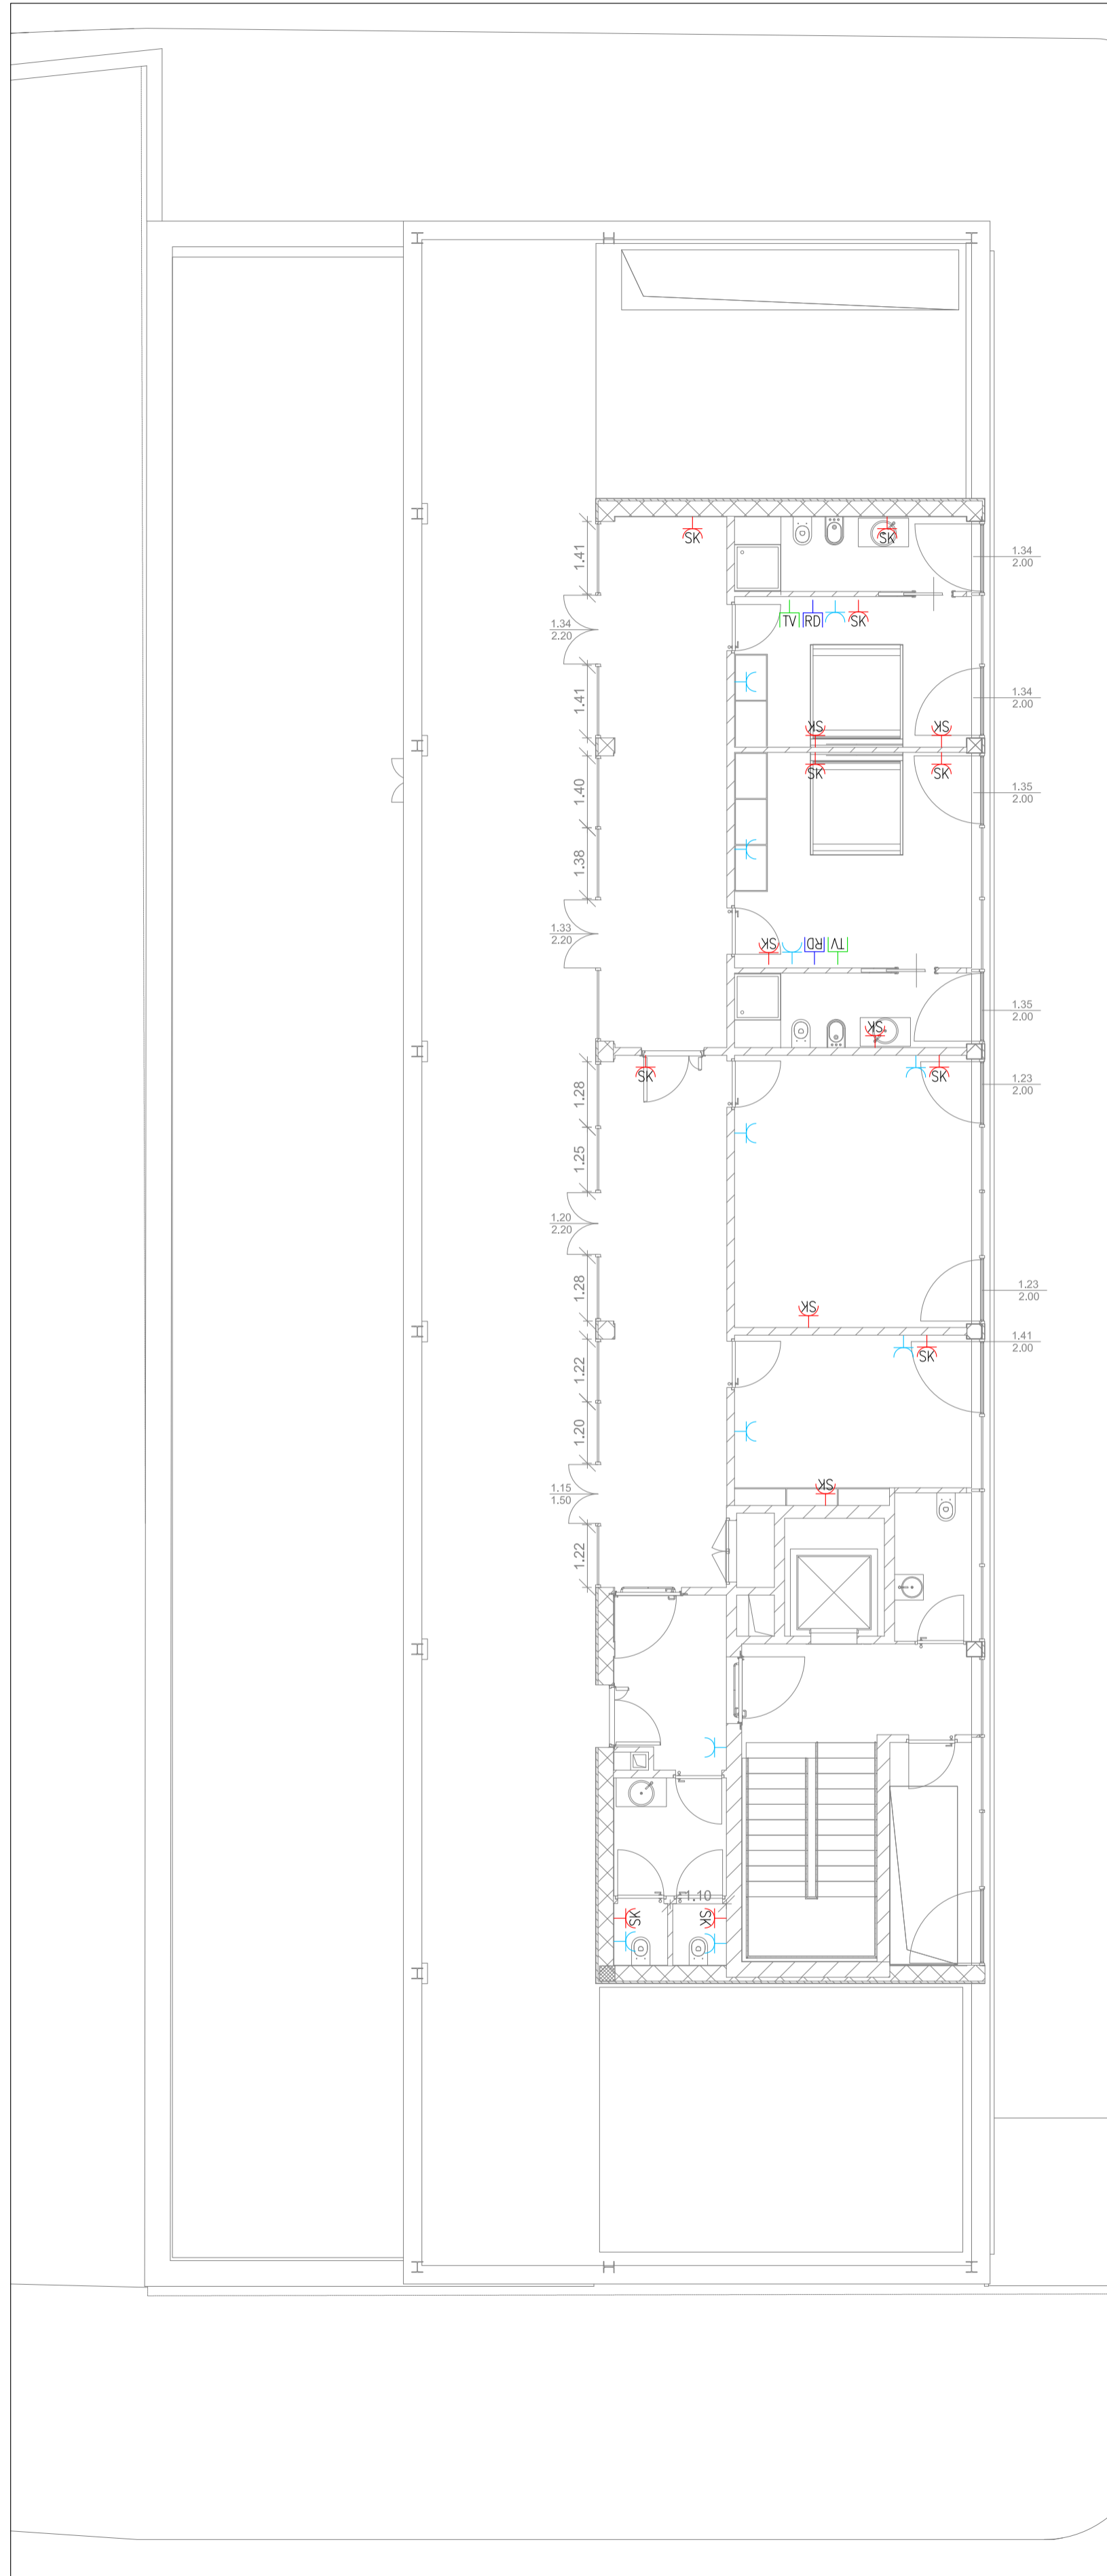


LIVELLO 10.90 - SCALA 1:100

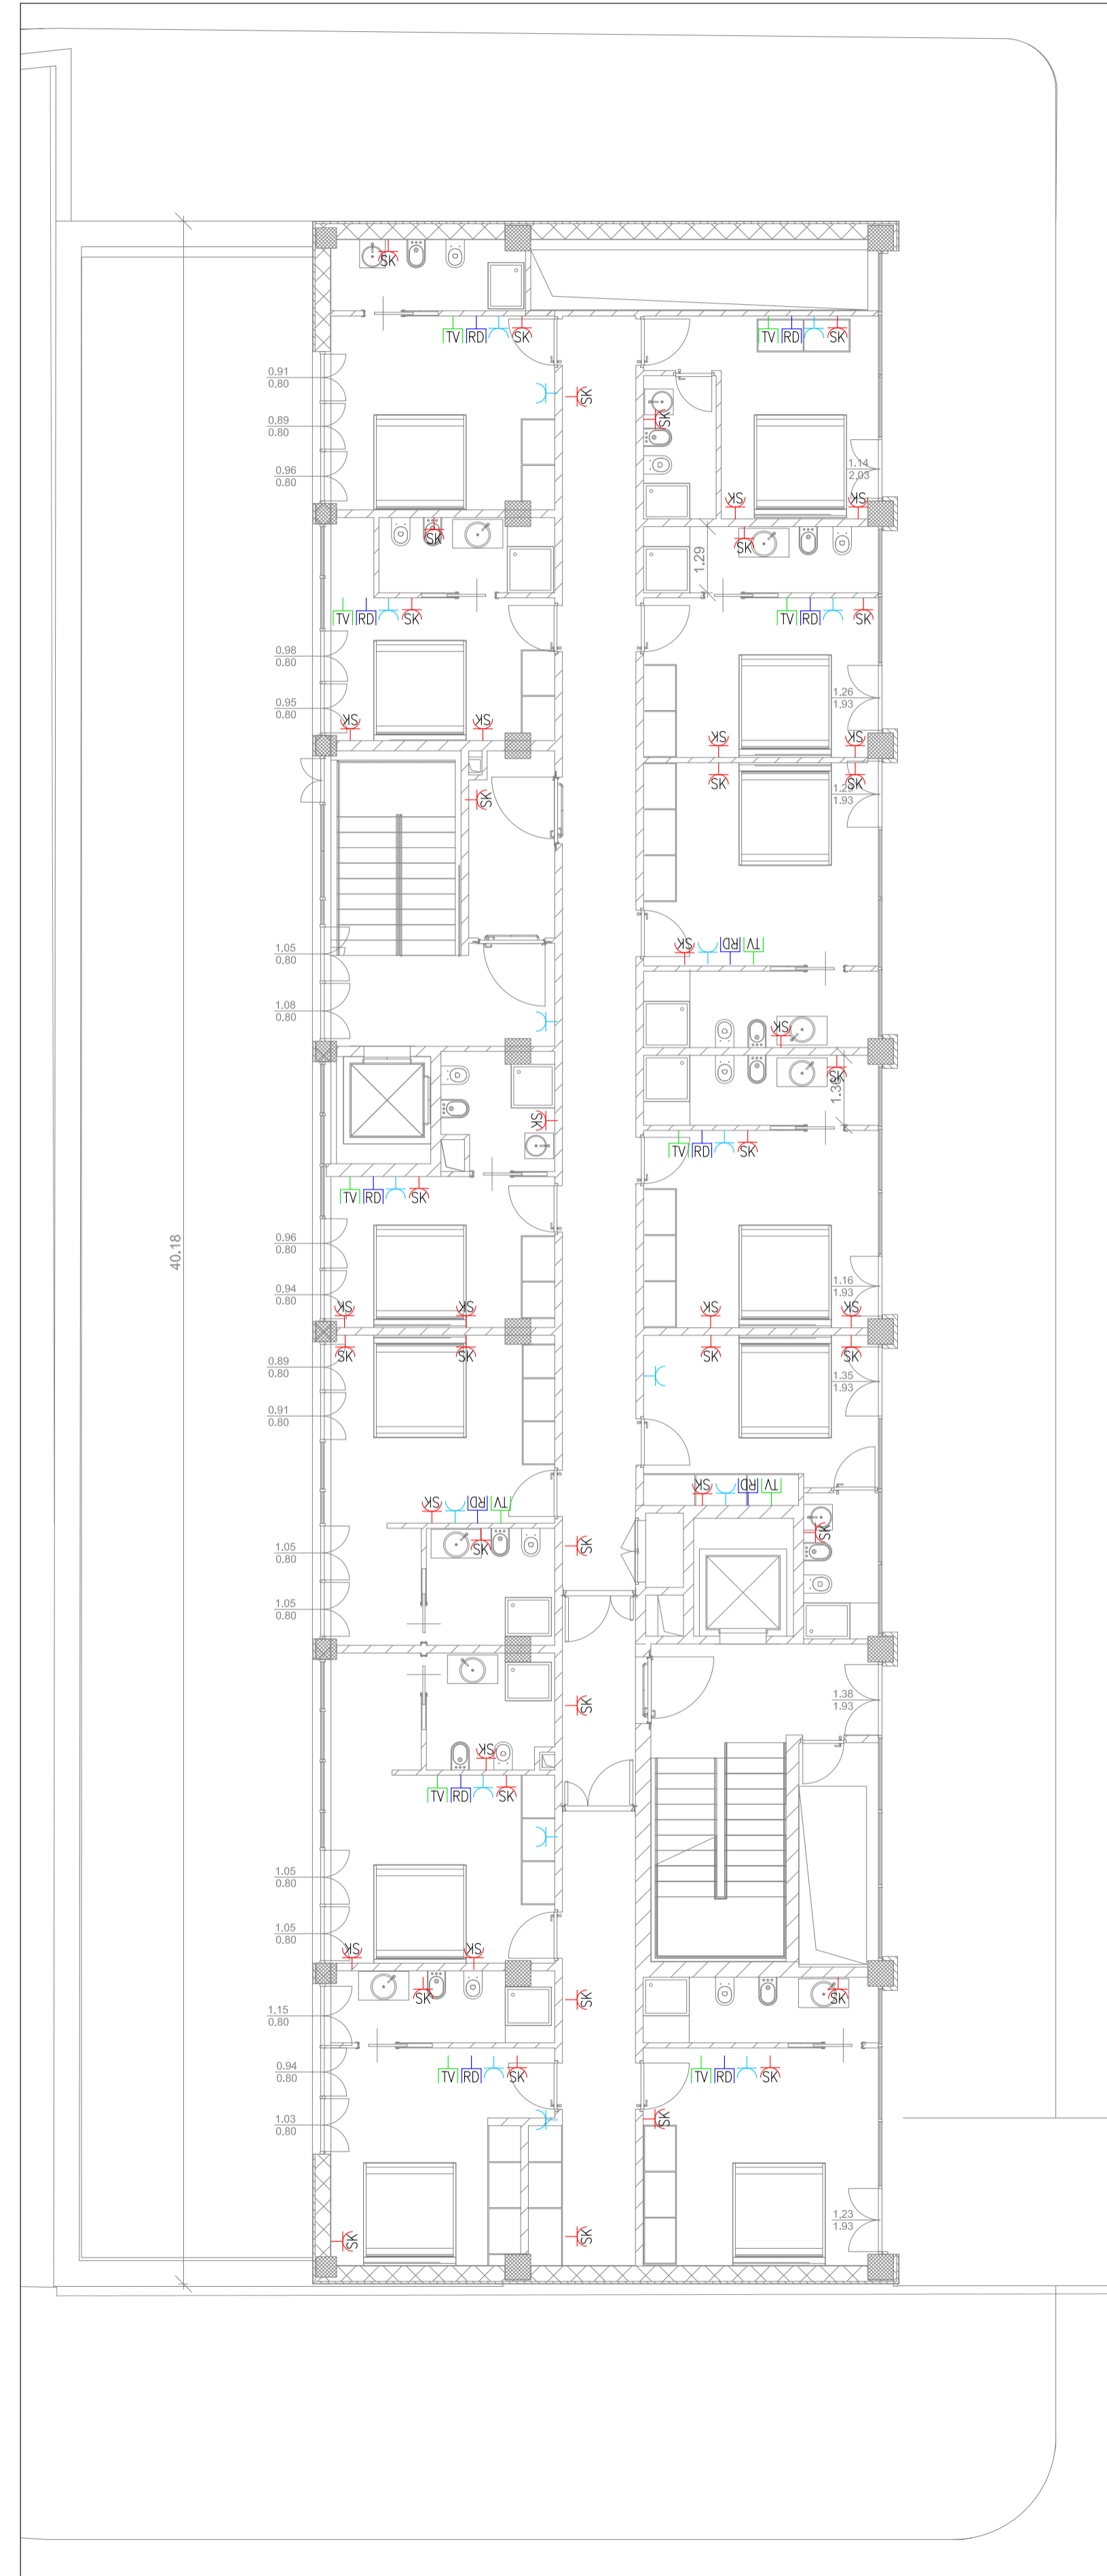


LIVELLO 7.50 - SCALA 1:100

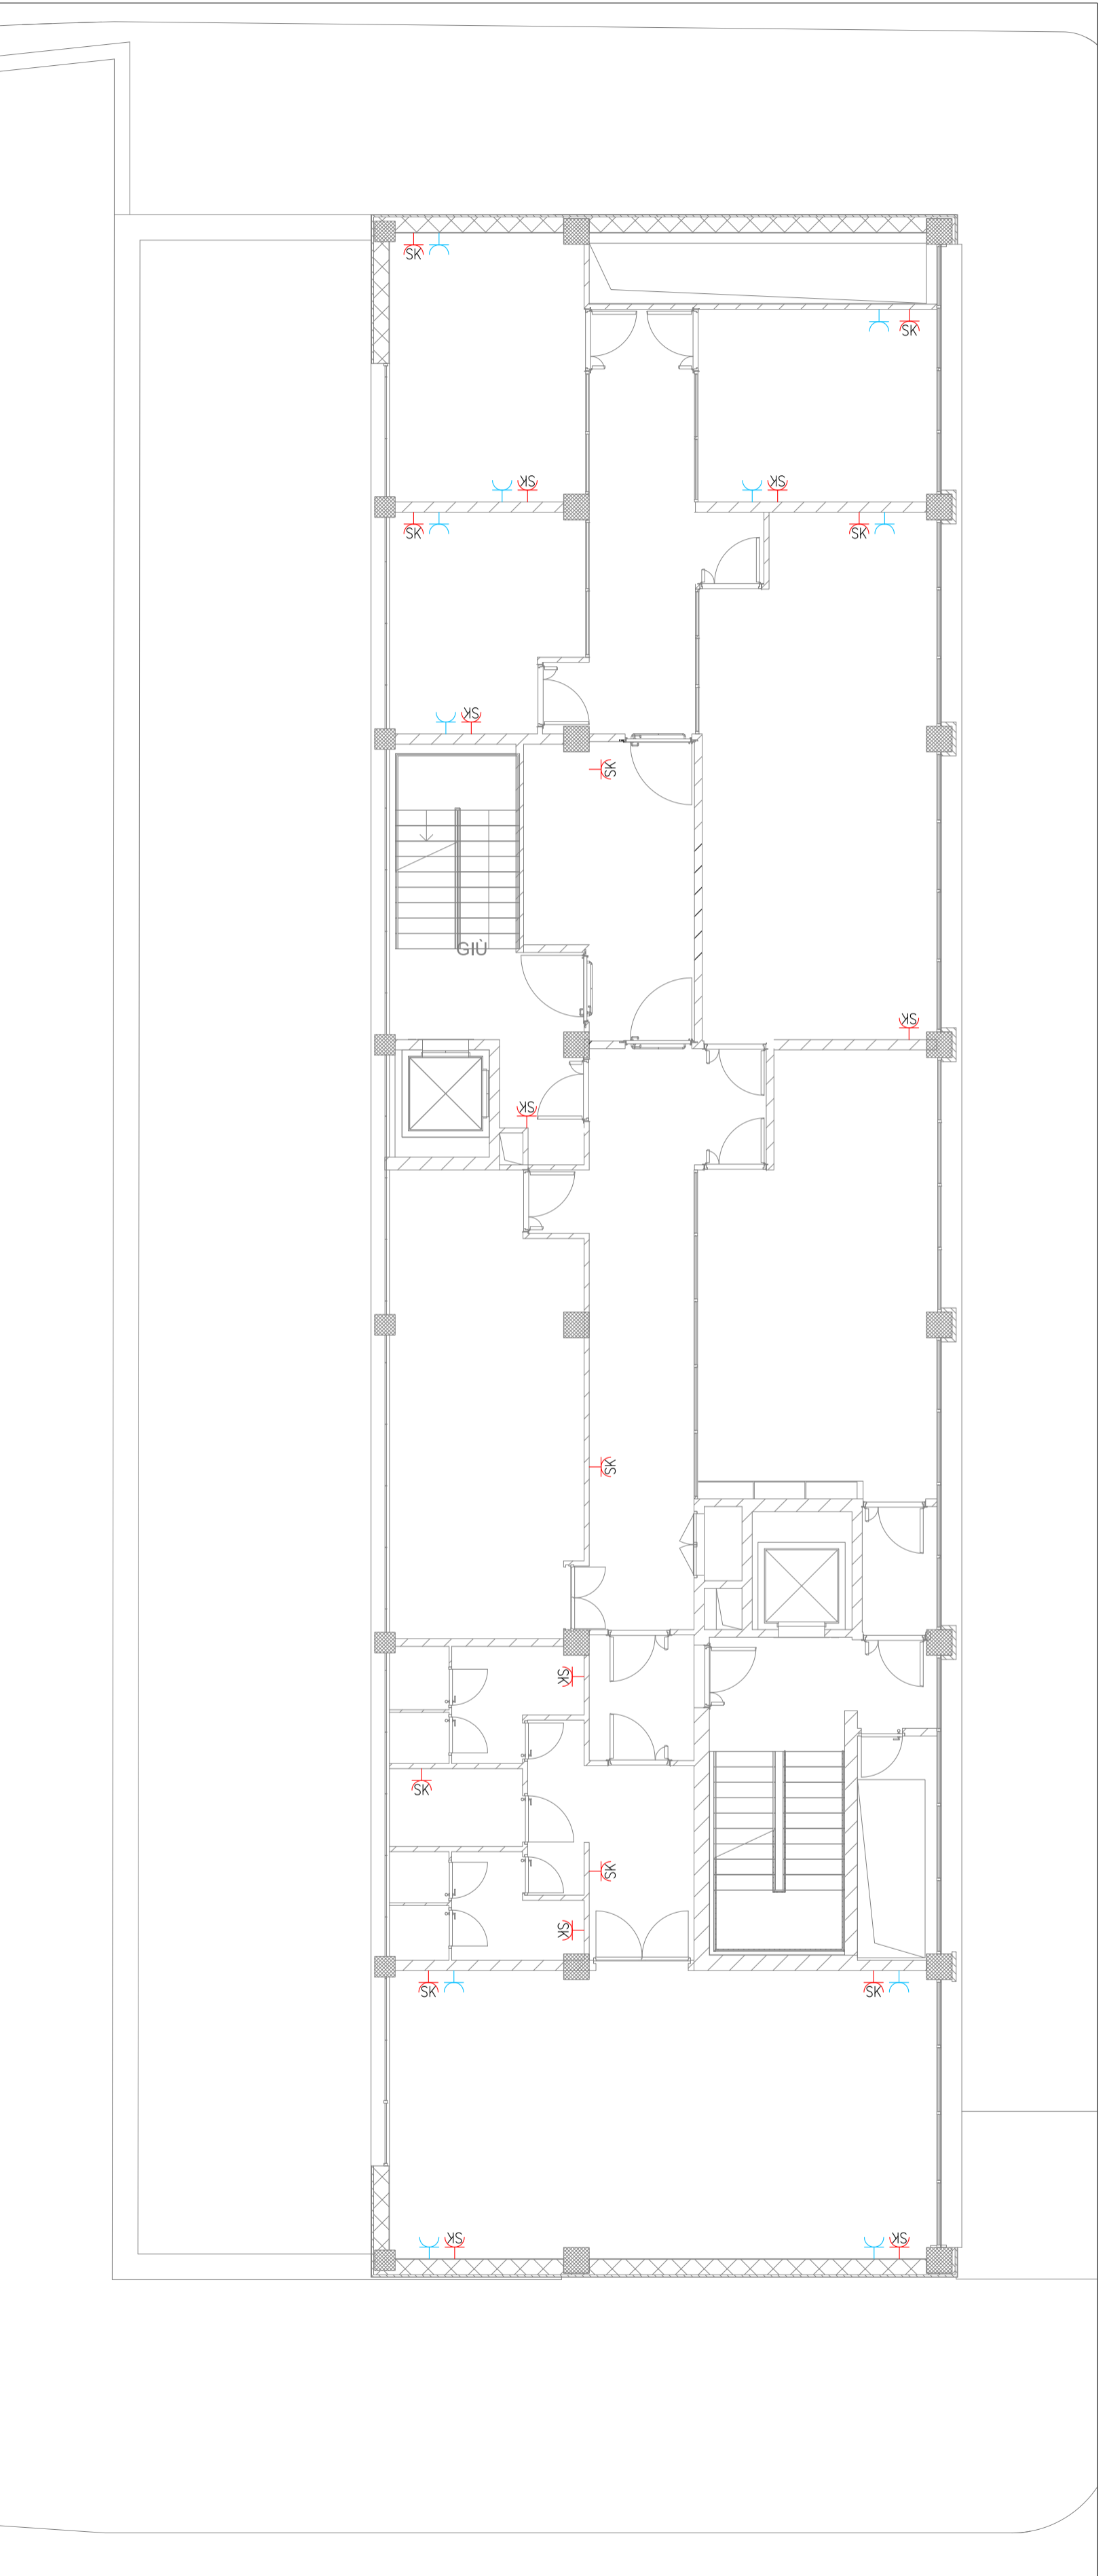

LIVELLO 4.10 - SCALA 1:100

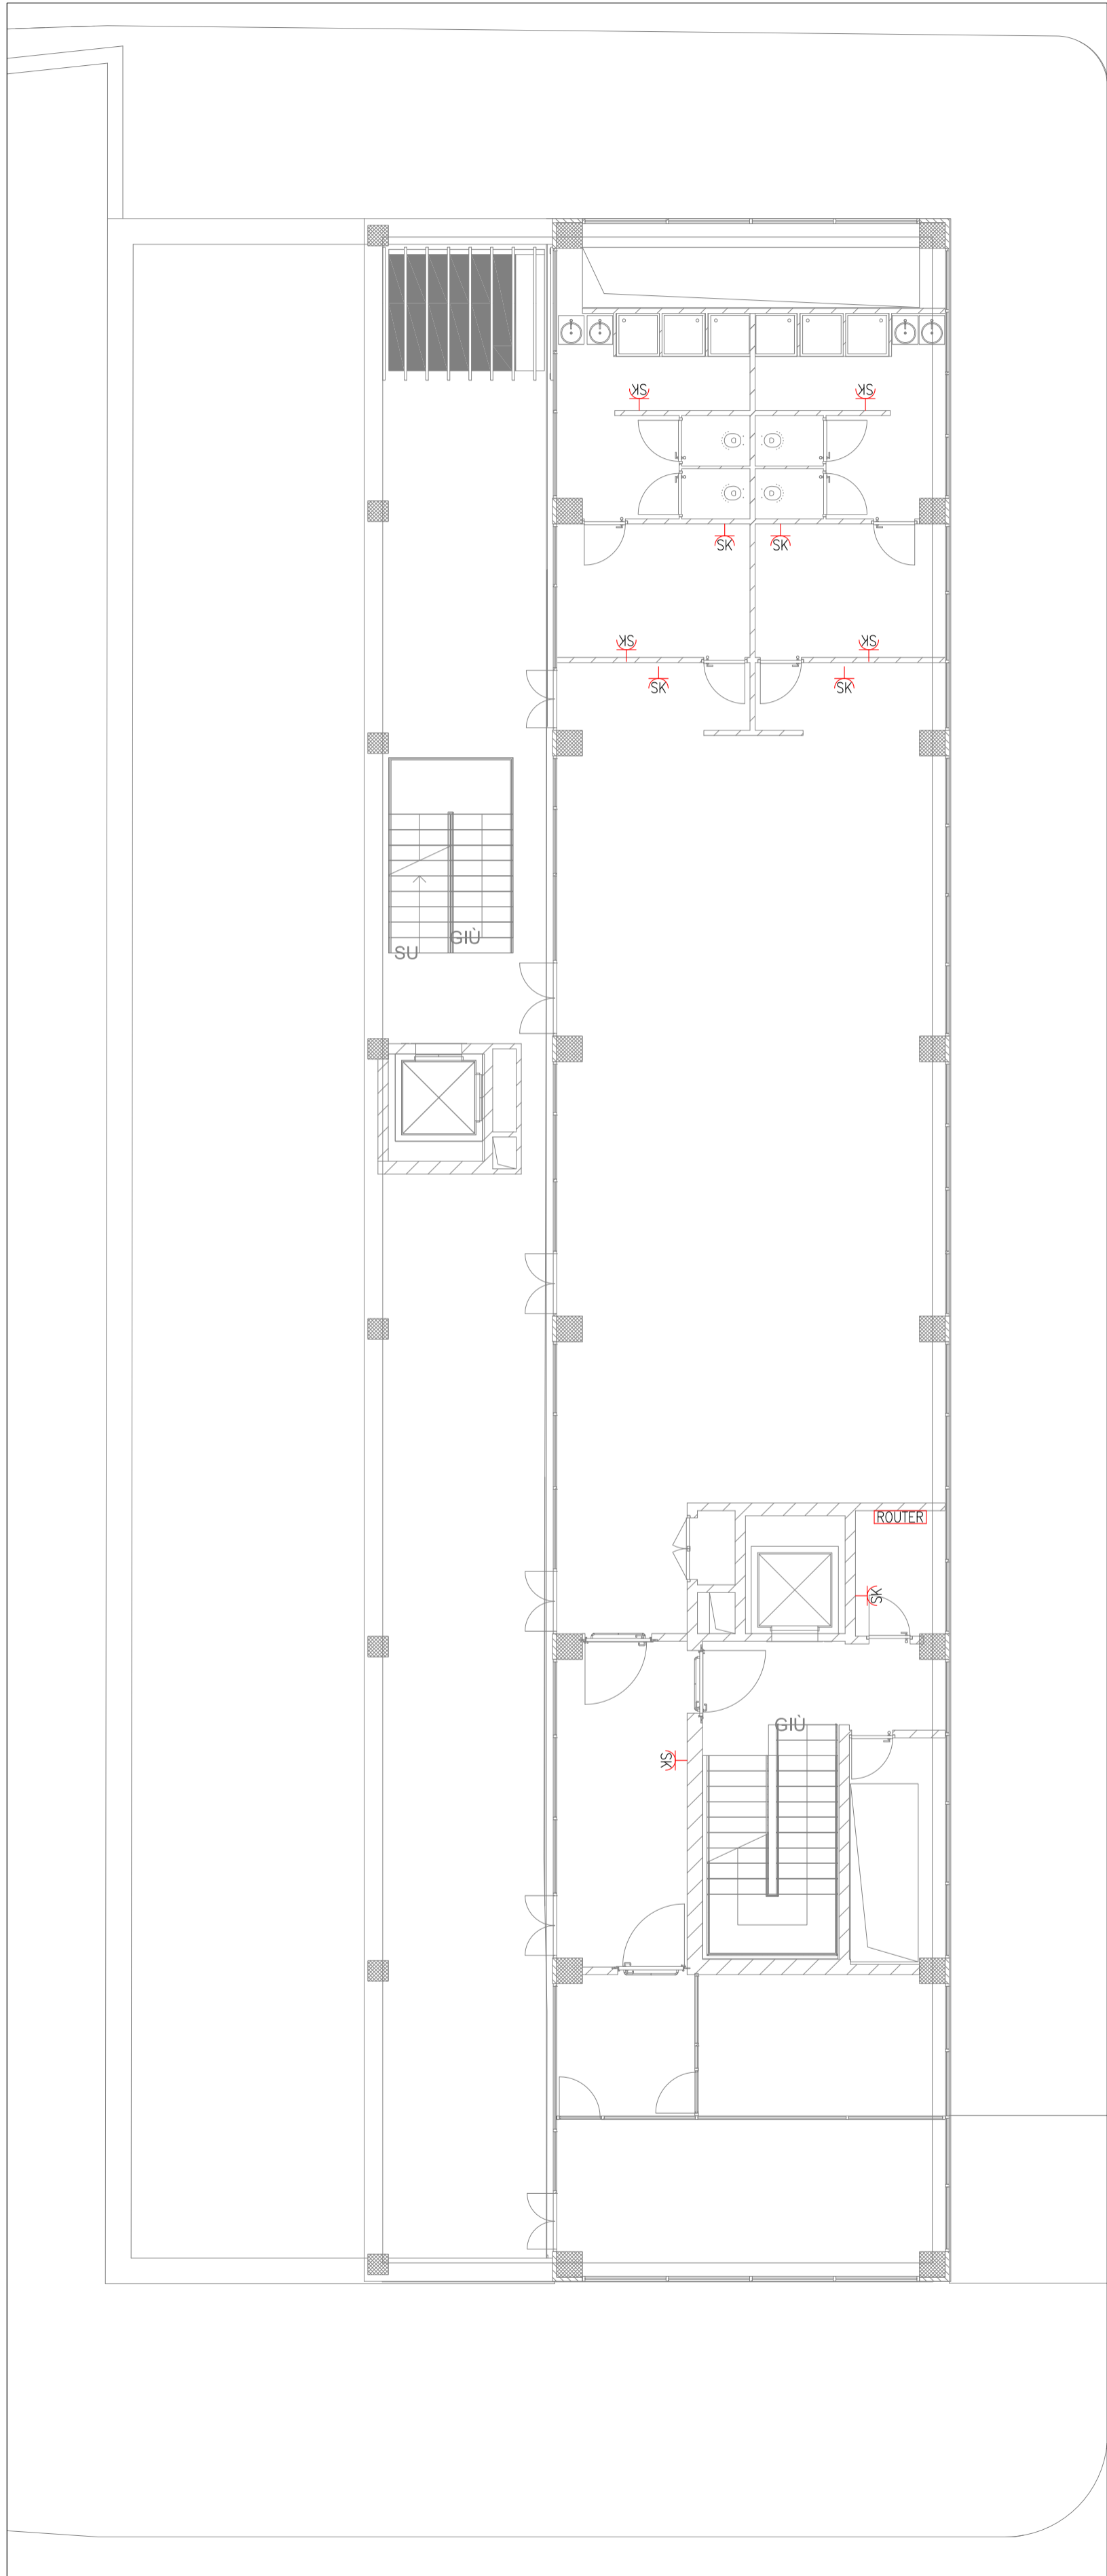

LIVELLO 0.00 - SCALA 1:100

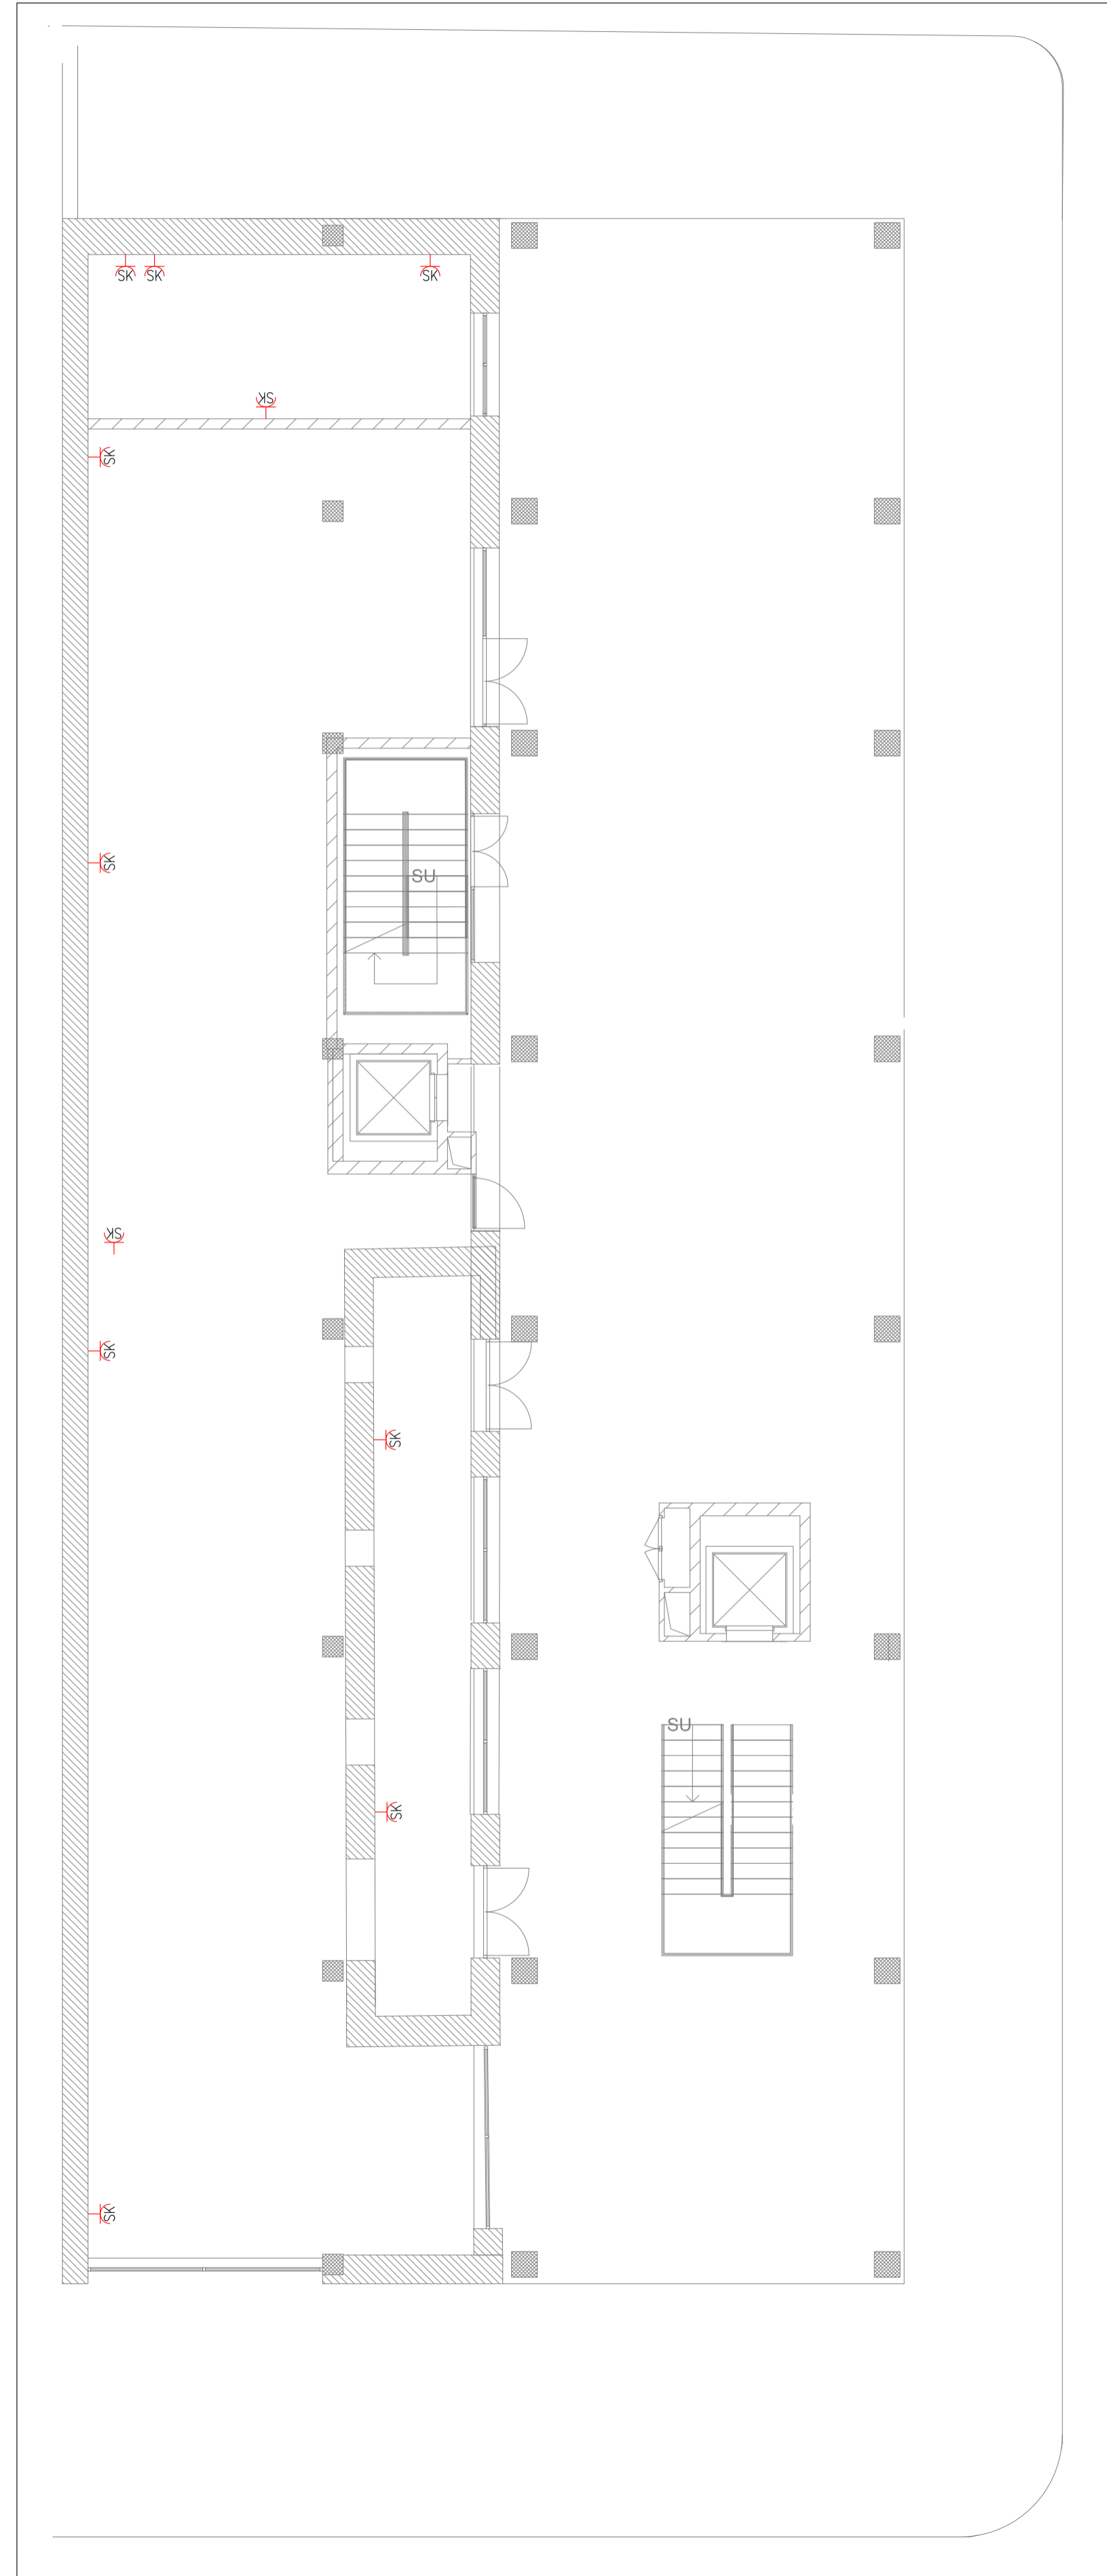


LEGENDA	
	PRESA SCHUKO 16 A
	PRESA BIPASSO 10 A
	PRESA RETE DATI
	PRESA TV
	ROUTER PER RETE DATI



**PUA AMICARELLI**

Piano di Recupero ai sensi dell'art. 26 della L.R. Campania n.16/2004, relativo ad un Immobile sito in viale J.F. Kennedy n. 98 - 108, Napoli; ricadente in Ambito 6 - Mostra d'Oltremare, Zona nB e nFB, ai sensi della Variante Occidentale al PRG, Art. 8; 18; 22; 28.

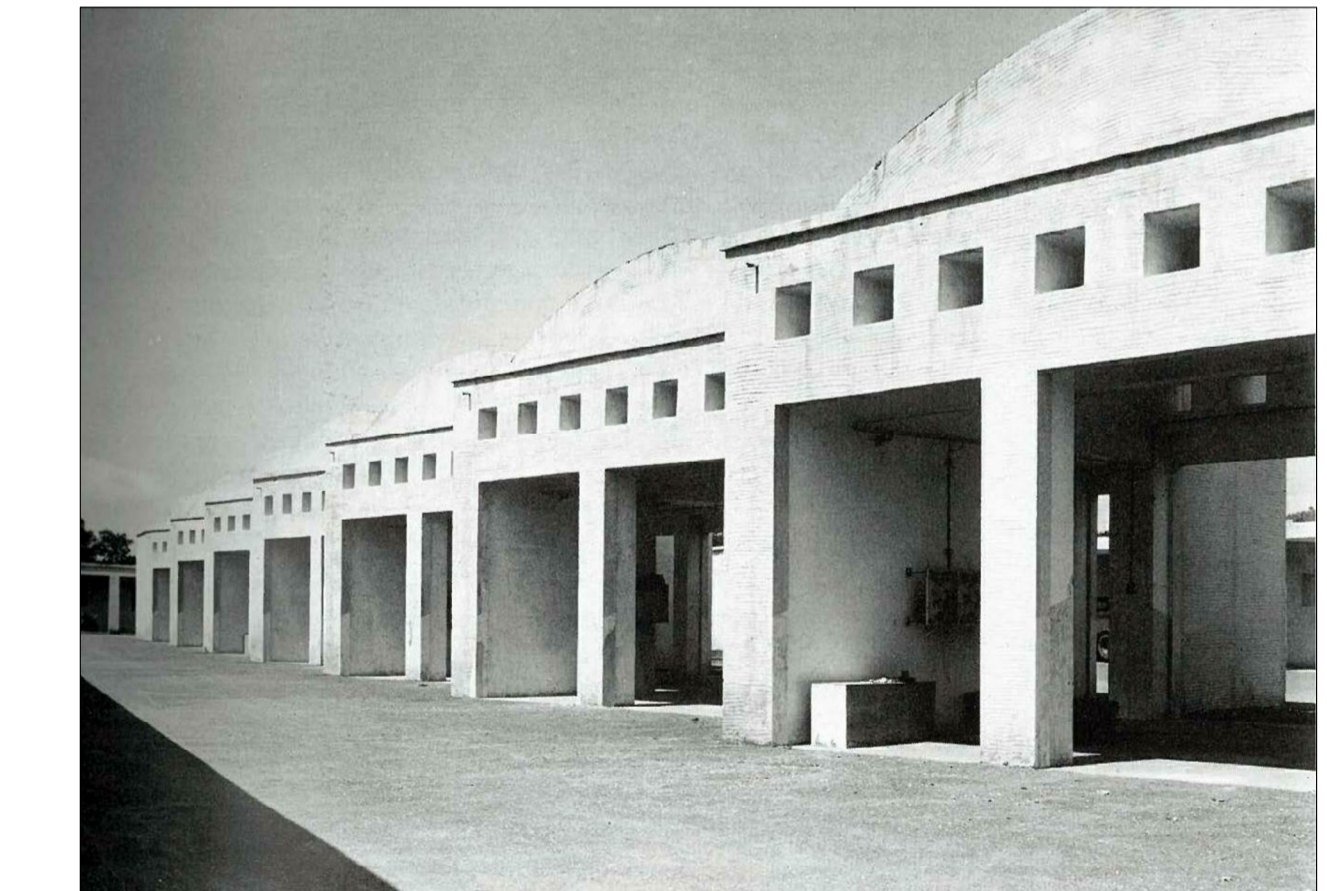

DIRIGENTE SERVIZIO PIANIFICAZIONE URBANISTICA ESECUTIVA  
arch. Andrea Ceudech

RESPONSABILE DEL PROCEDIMENTO  
arch. Agrippino Graniero

**TITOLO**  
**PIANO DI RECUPERO**  
**CON VALORE DI PERMESSO DI COSTRUIRE**

COMMITTENTE - PROPONENTE  
**ORION IMMOBILIARE srl**  
Via Rosà 79, Villa (NA)

PROGETTISTI  
**CORVINO + MULTARI**  
Via Paolo Rosà 117/A, Napoli  
tel. 081 744 1679  
info@pec.corvinomultari.com

CONSULENTI  
disciplina urbanistica ed edilizia  
arch. Giancarlo Graziani  
Ing. Stefano Pisani

**ORION IMMOBILIARE**  
Via Rosà 79, Villa (NA)  
P.IVA: 06930141210



DATA  
Ottobre  
2022

CODICE  
PC\_IMP\_A\_11

TITOLO  
Impianto Forza Motrice  
Livelli +0.00;+4.10;+7.50;+10.90;+14.40;+17.90

SCALA  
2244