

**COMUNE DI NAPOLI (NA)**

**REALIZZAZIONE DI UN'ATTREZZATURA SPORTIVA CON FINALITÀ DIDATTICHE E DI ESERCIZIO CON PARCO A VERDE E PARCHEGGI CONVENZIONATI**  
 ai sensi dell'intervento n.37 della Tavola 8 "Specificazioni della variante al P.R.G. del Comune di Napoli"

situata

in Via San Domenico s.n.c.  
 riportato in N.C.T. del Comune di Napoli al foglio 127, particella 443 e foglio 128, particella 901



**COMMITTENTE:**  
**AMC S.R.L.**  
 Legale Rappresentante: Dott. Enrico Perillo

**PROGETTISTA: ARGO**  
**INGEGNERIA S.R.L.**  
 Arch. Sandra Brusco



**ELABORATO 20 - A - SDF - 02 SEZIONI - SCALA 1:200**

Data: 18/03/2024

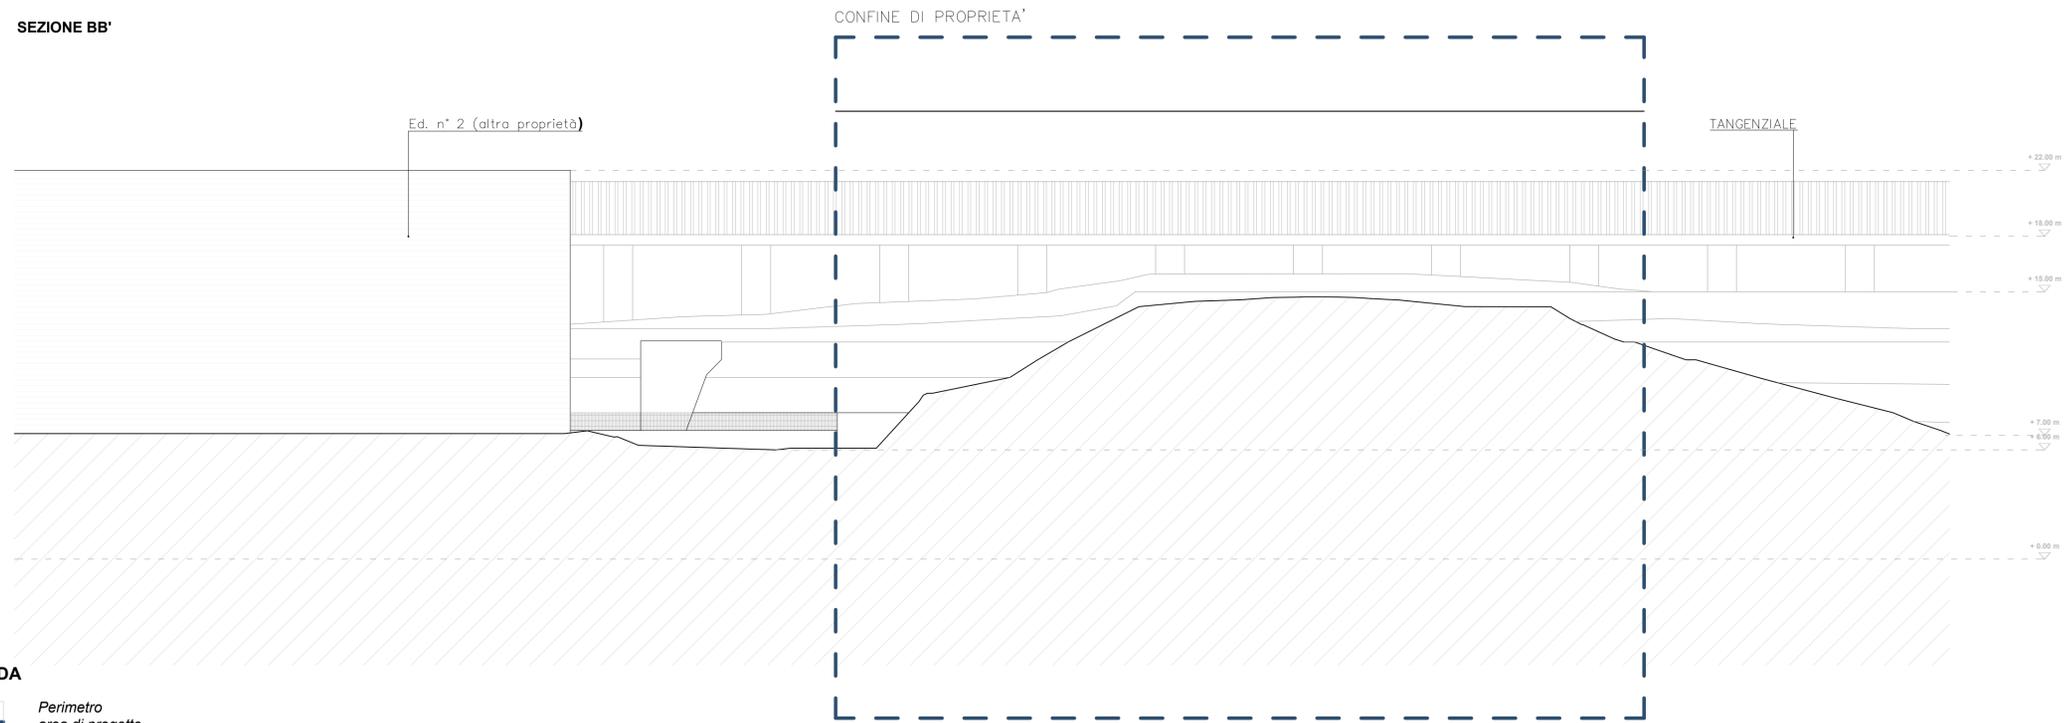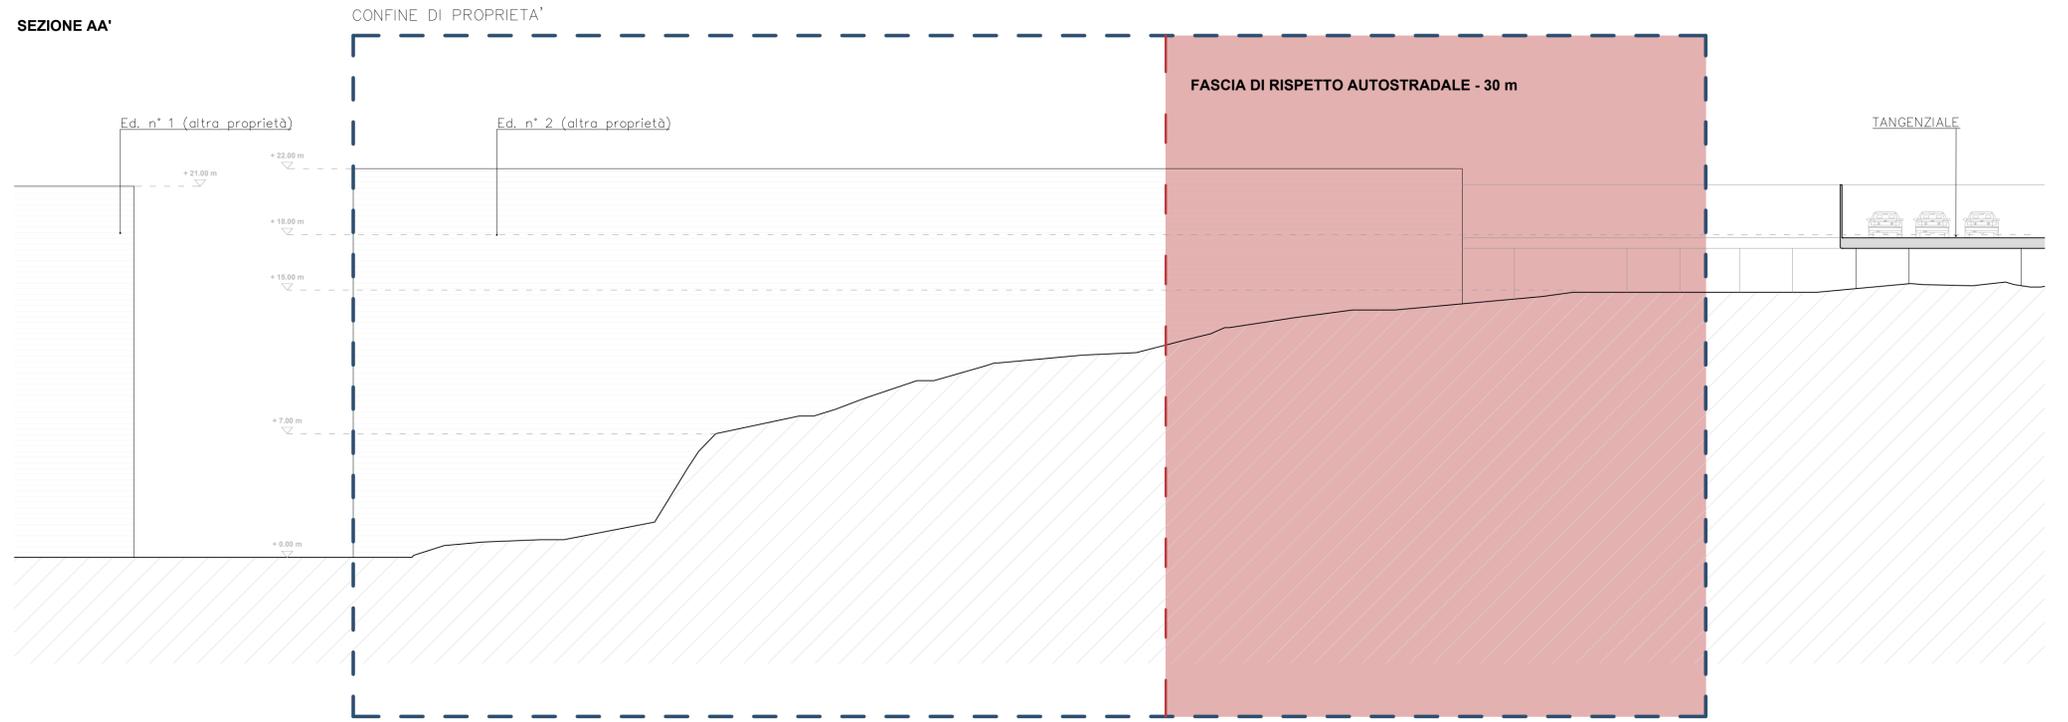

**LEGENDA**

— Perimetro  
 - - - - - area di progetto

█ Fascia di rispetto  
 autostradale